



# RZUT PIĘTRA skala 1:50

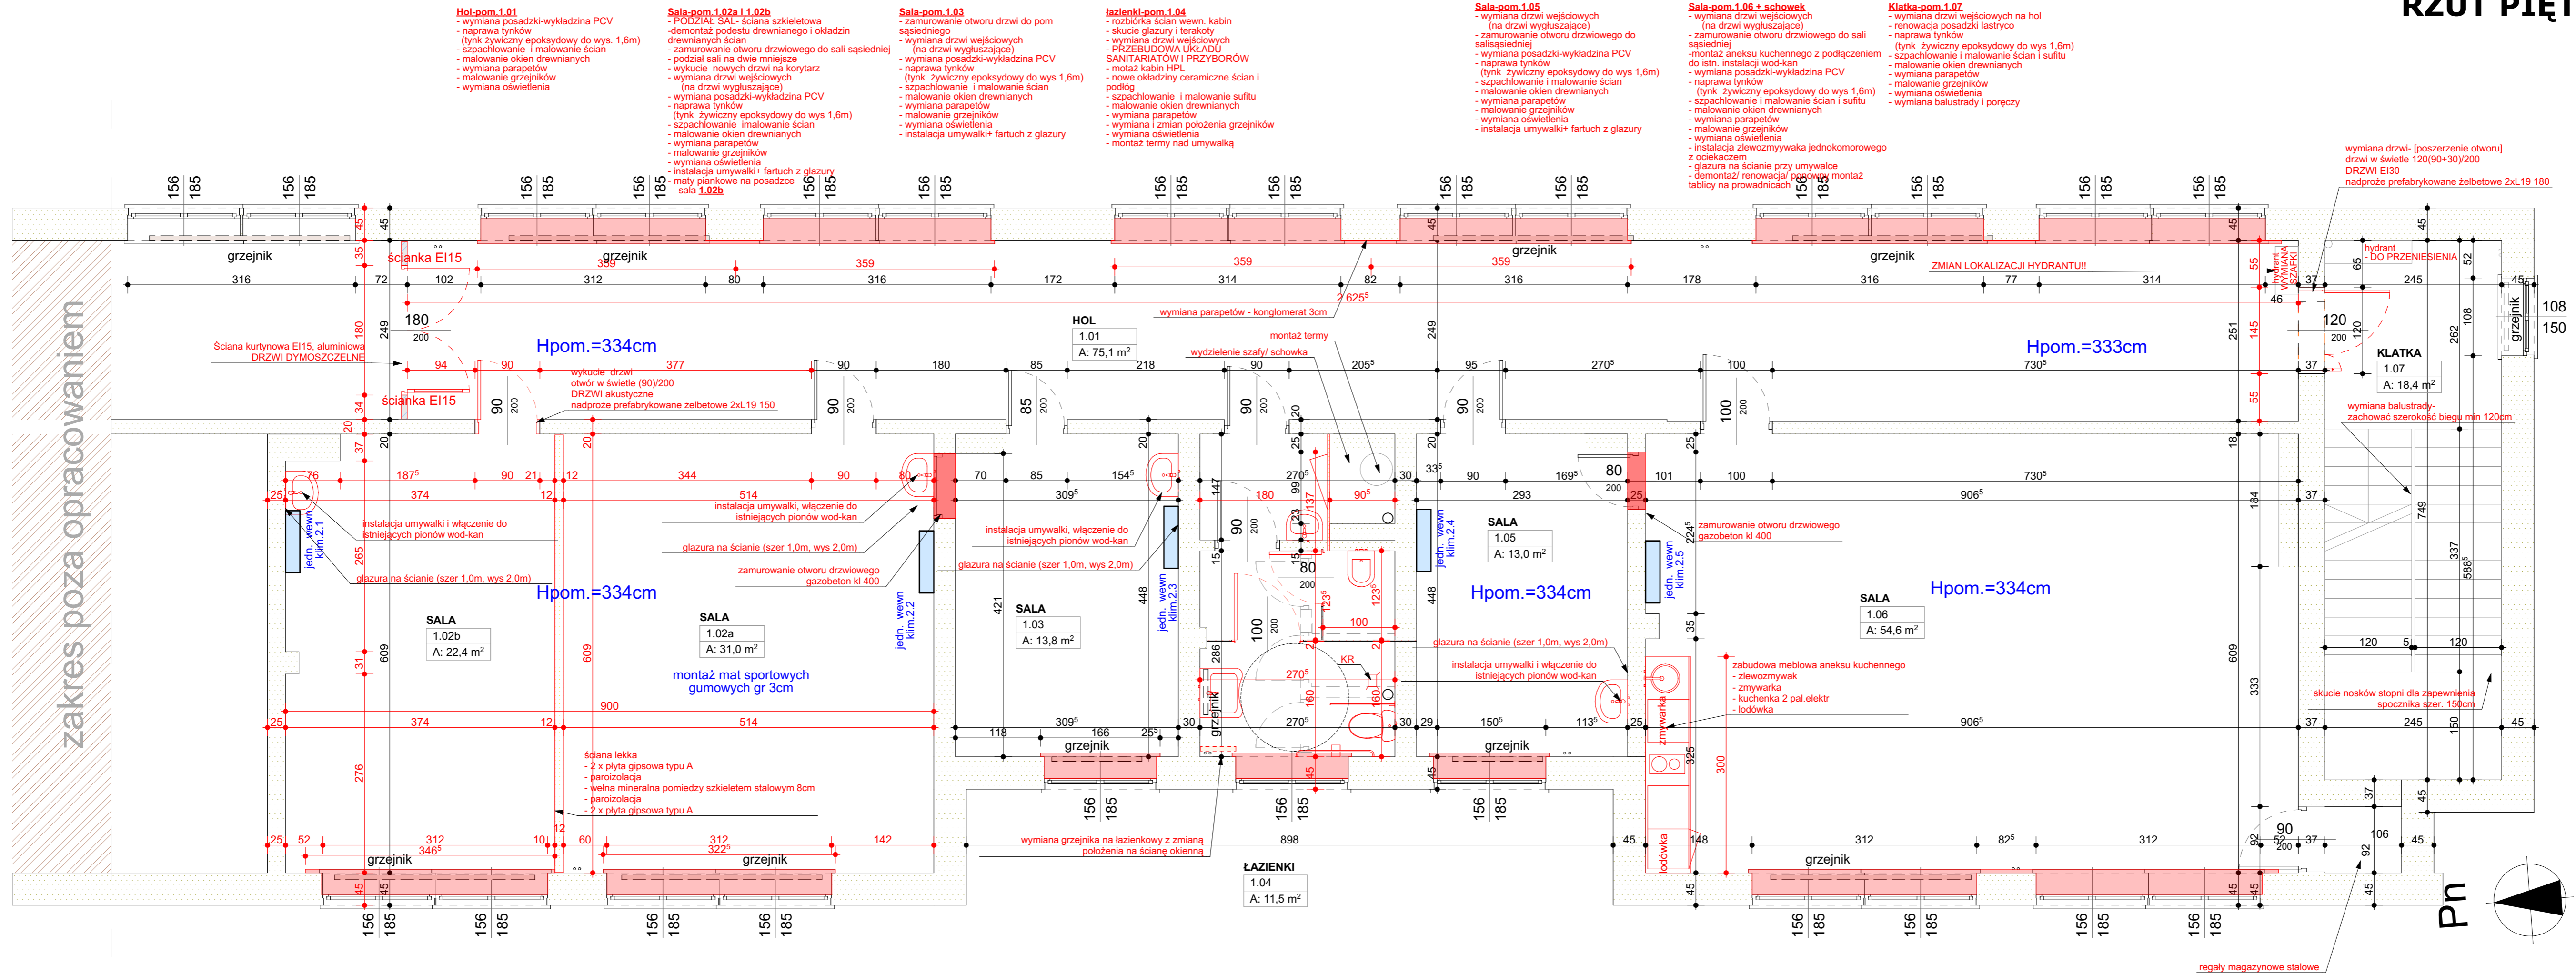

zakres poza opracowaniem

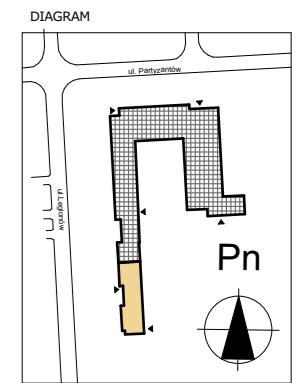

inwestor:	Powiat Wołomiński ul. Prądzyskiego 3, 05-200 Wołomin
tytuł:	Przebudowa pomieszczeń Poradni Pedagogiczno-Psychologicznej
adres:	dz. ew. 215 obr. 0033 Wołomin ul. Legionów 85, 05-200 Wołomin pow. Wołomin, woj. mazowieckie
jednostka projektowa:	<b>QUARTUM</b> BIURO PROJEKTOWE ul. Wysoka 68a/6; 17-300 Siemiatycze www.quartum.pl, e:biuro@quartum.pl NIP: 544-132-57-16, REGON 200418012
projektant:	mgr inż. arch. Cezary Jaszczółt Bł. PdOKK/123/2009
ARCHITEKTURA	
nazwa rysunku:	<b>RZUT PIĘTRA</b>
branża:	<b>ARCHITEKTURA</b>
skala:	1:50
nr rysunku:	<b>PB/A/04.0</b>
faza projektu:	PROJEKT BUDOWLANY
data:	15.11.2021