


Ulica Broniewskiego

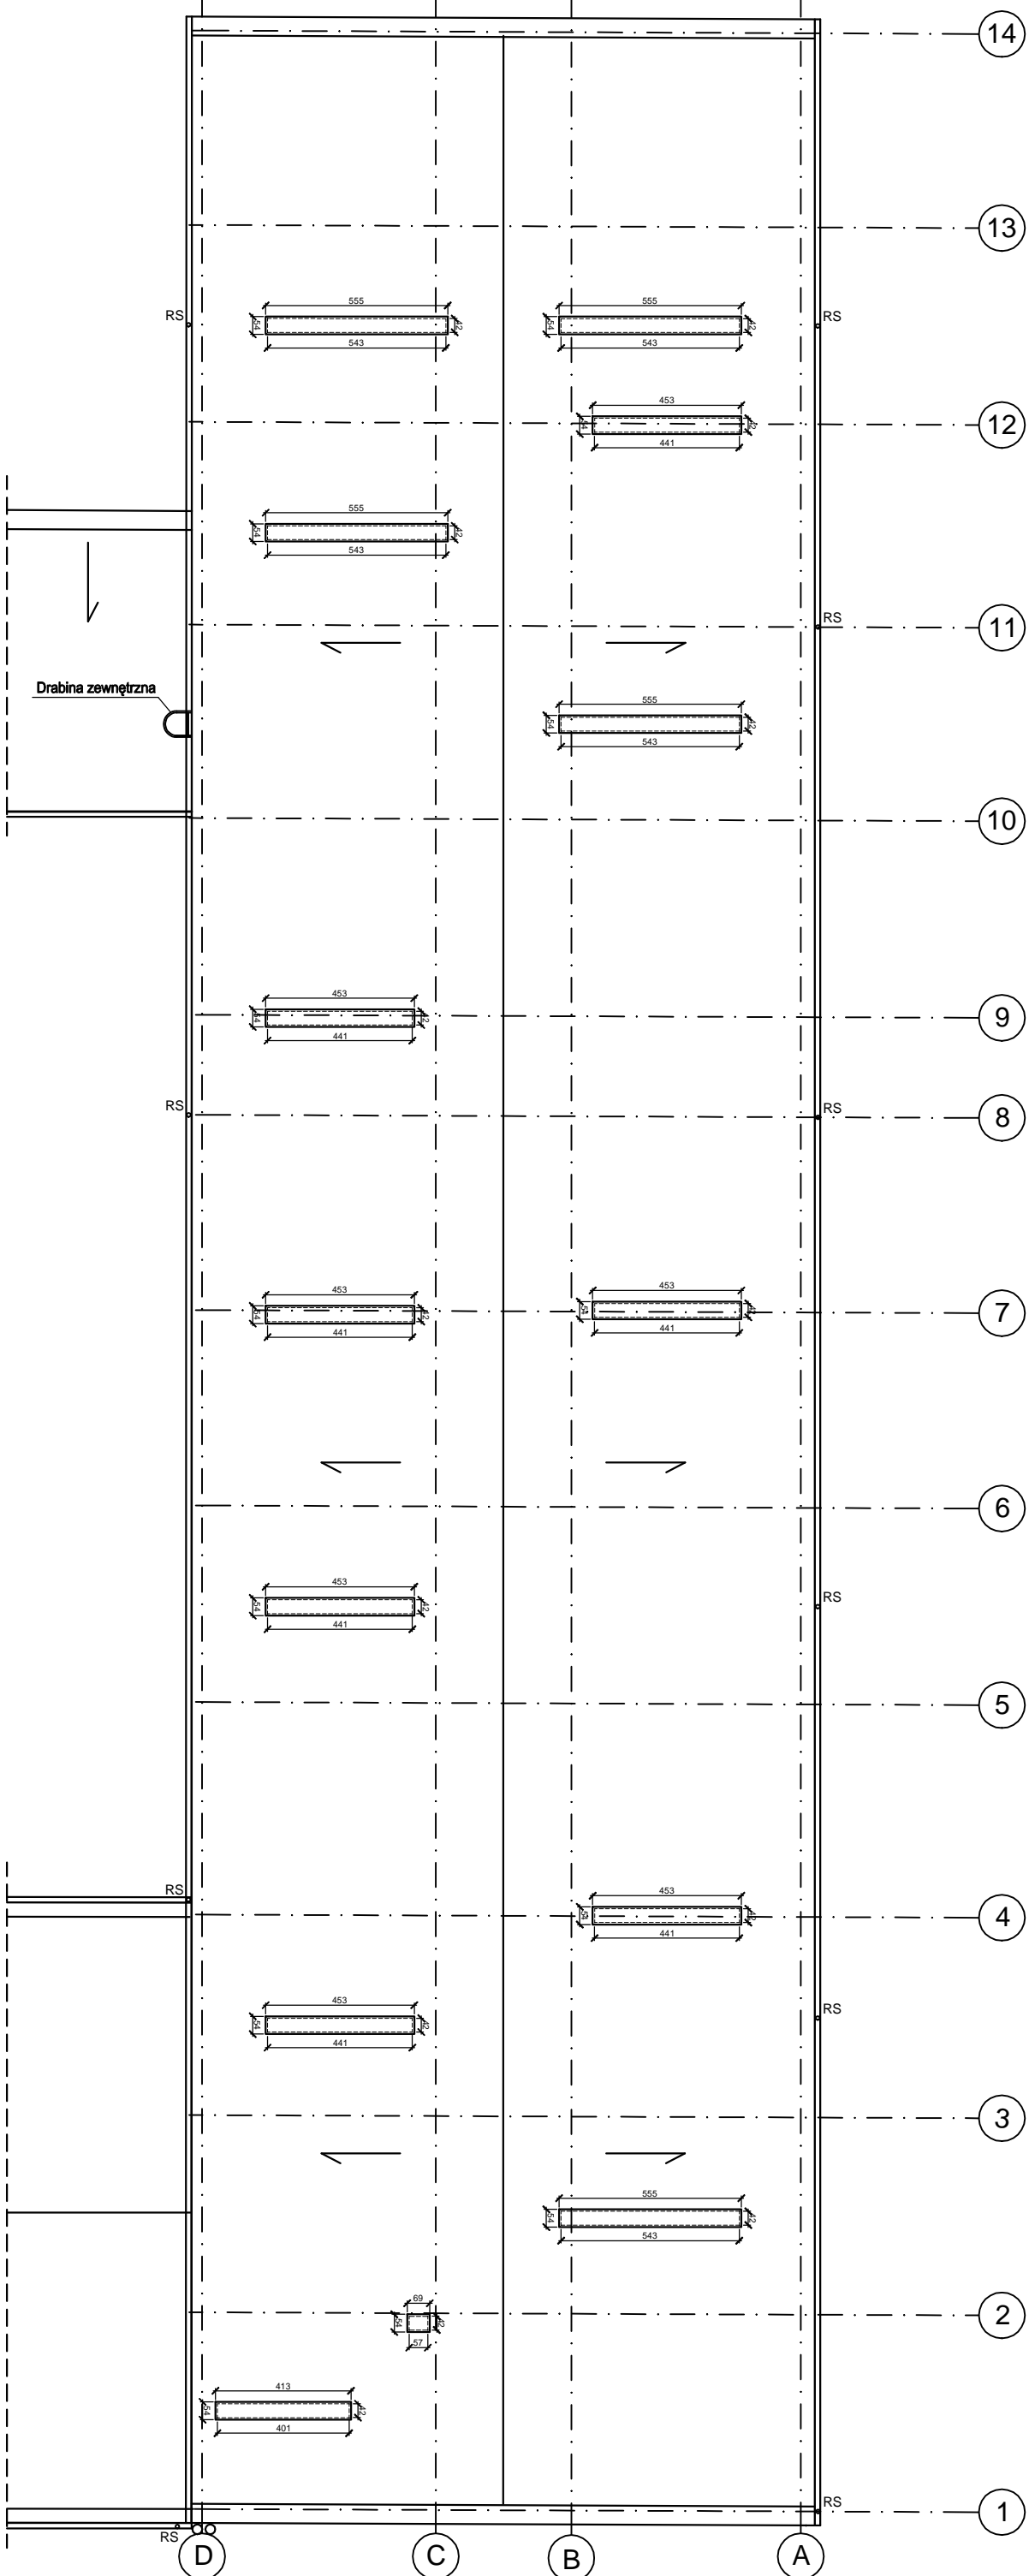

<p>AKAM USŁUGI INWESTYCYJNE mgr inż. Andrzej Zajączkowski 80-298 Gdańsk, ul. Choczewska 16, Tel. 603 784-007 e-mail: akamm@wp.pl</p>				<p>podpis</p>	
<p>inwestor Gmina Mińska Pruszczy Gdański 83-000 Pruszczy Gdański, Grunwaldzka 20</p>		<p>sporządził</p>		<p>mgr inż. Andrzej Zajączkowski UPR. NR GP-KZ-7210/24/90</p>	
<p>obiekt Remont wybranych pomieszczeń w budynku Szkoły Podstawowej Nr 4 w Pruszczy Gdańskim, ul. Jana Kasprowicza 16</p>		<p>nazwa rysunku</p>		<p>nr rys.</p>	
<p>branża ARCHITEKTURA</p>		<p>faza PW</p>		<p>Rzut dachu</p>	
<p>data luty 2025</p>		<p>skala 1:200</p>		<p>A4</p>	