


WIENIEC W1 L= 17,50 m

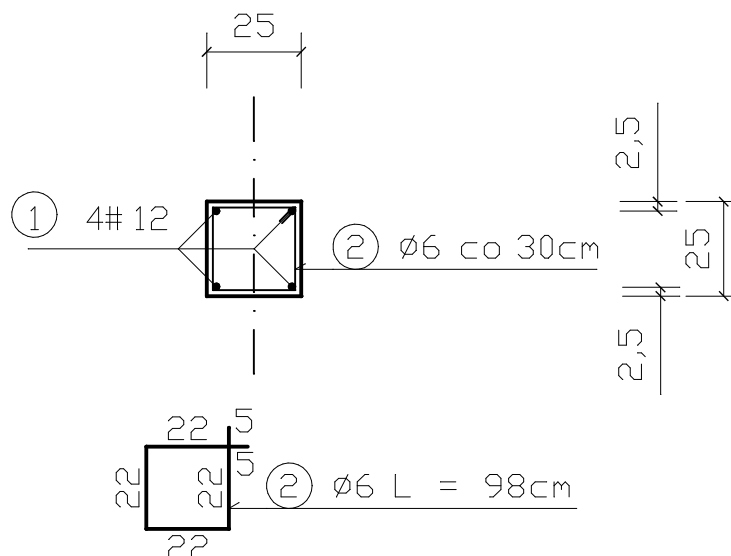


WYKAZ STALI ZBROJENIOWEJ

NR	Średnica [mm]		Długość [cm]	Ilość [szt.]	Długość catk. [m]	
	Ø	#			St0S	34GS
					Ø 6	# 12
1		12	1750	4		70,00
2	6		98	58	56,84	
DŁUGOŚĆ OGÓŁEM [m]					56,84	70,00
MASA JEDNOSTKOWA [kg/m]					0,222	0,888
MASA OGÓŁEM [kg]					12,62	62,16
MASA RAZEM [kg]					12,62	62,16

BETON KONSTRUKCYJNY C 20/25

STAL ZBROJENIOWA 34GS, St0S

	Zakład Usług Inwestycyjnych DIM sp. z o.o. K-Kozle, ul. Limanowskiego 1 tel. 4824800		
Branża	Konstrukcja	Stadium	PT
Inwestor	Śleś Badawcza Łukasiewicz – ICSP Błachownia ul. Energetyków 9, 47-225 K-Kozle		
Temat	Budowa wiat dla instalacji gazów technicznych dla budynku Centrum technologii dla Gospodarki Oblęgu Zamkniętego		
Adres	ul. Energetyków 9, 47-225 K-Kozle, dz.nr 602/479		
Temat rys.	Wieniec W1		25.04.2022
Projektant	mgr inż. Tomasz Strzałka Upr.nr DPL/1437/PWBKb/17		skala 1:20 Rys. nr K5