

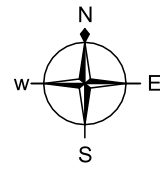
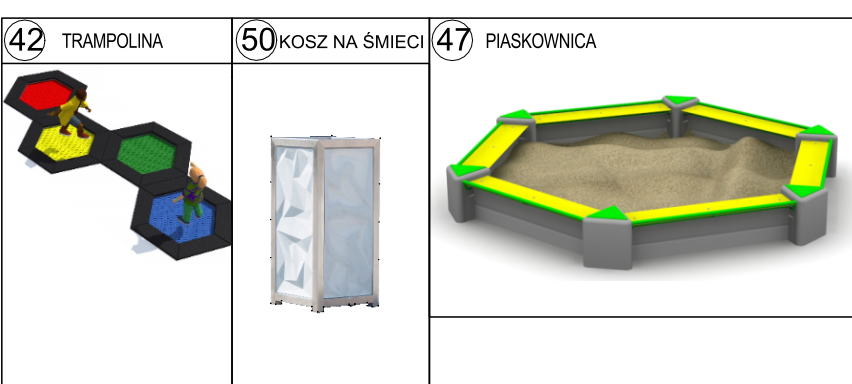
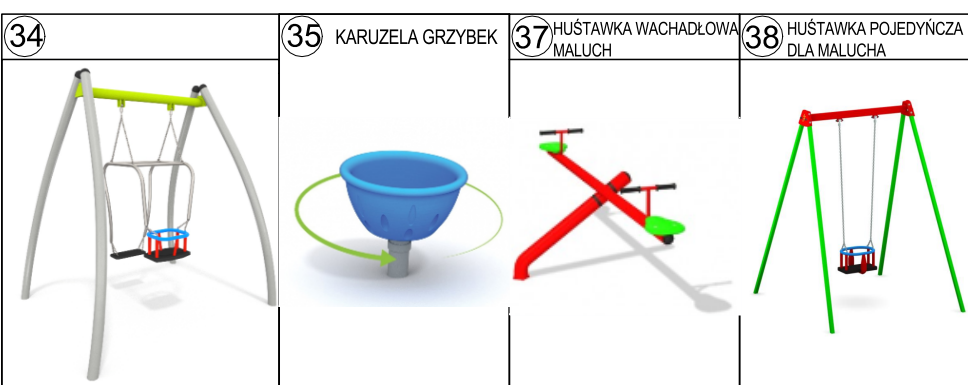
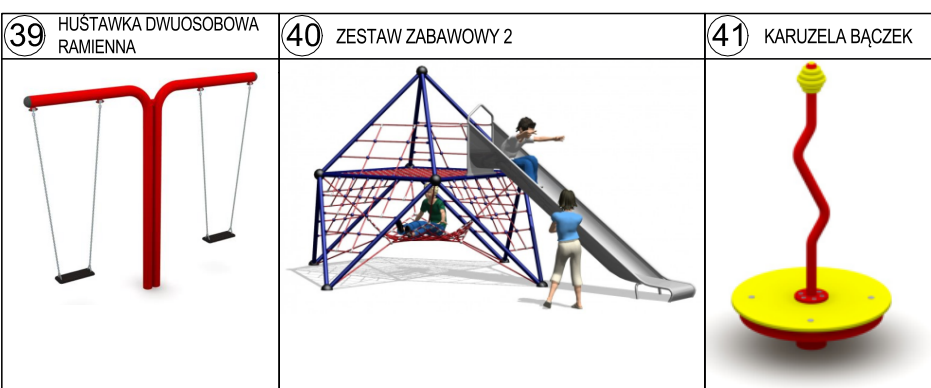
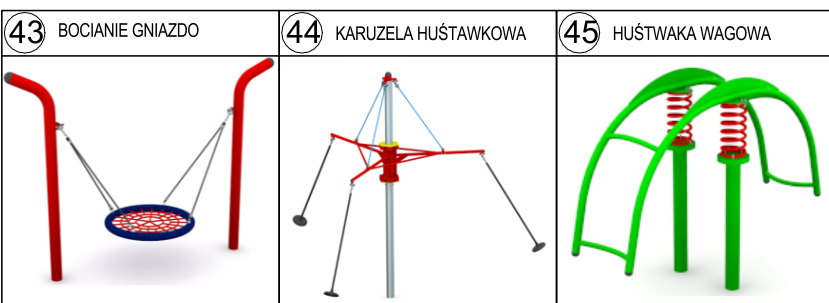


**PLAN ZAGOSPODAROWANIA TERENU -
VI STREFA PLACU ZABAW
SKALA 1: 200**

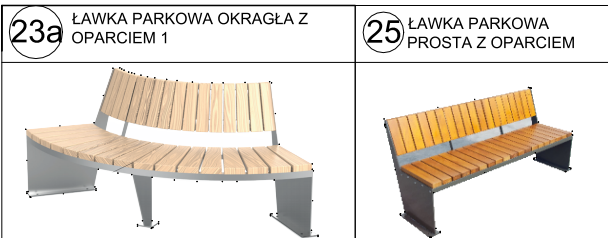

OZNACZENIA GRAFICZNE	
	Istniejące drzewa liściaste oraz igłose przeznaczone do wycink na skutek realizacji projektu (opis do wycinki wg odrębnego opracowania).
	Istniejące drzewa liściaste oraz igłose pozostawione do realizacji projektu.
	Istniejące ścieżki parkowe oraz elementy małej architektury przeznaczone do usunięcia, w tym nawierzchnia asfaltowa o pow. 189,66m ²
	Powierzchnia planowanej inwestycji związana z rozbudową i przebudową lodowiska
	Przebieg linii ogrodzeni panelowego o wysokości 150 cm; 150,00mb
	Dwie bramy ogrodzeniowe, wejściowe, wypełnione panelem 2d, ocynkowan, na teren projektowanego placu zabaw; szerokość 3m.
	Wyodrębniony obszar parku, podlegający opracowaniu
	Istniejące urządzenia zabawowe, przeznaczone do wykorzystanie w czasie realizacji projektu

POWIERZCHNIA CAŁKOWITA VI STREFA PLACU ZABAW: 1 029,85 m²

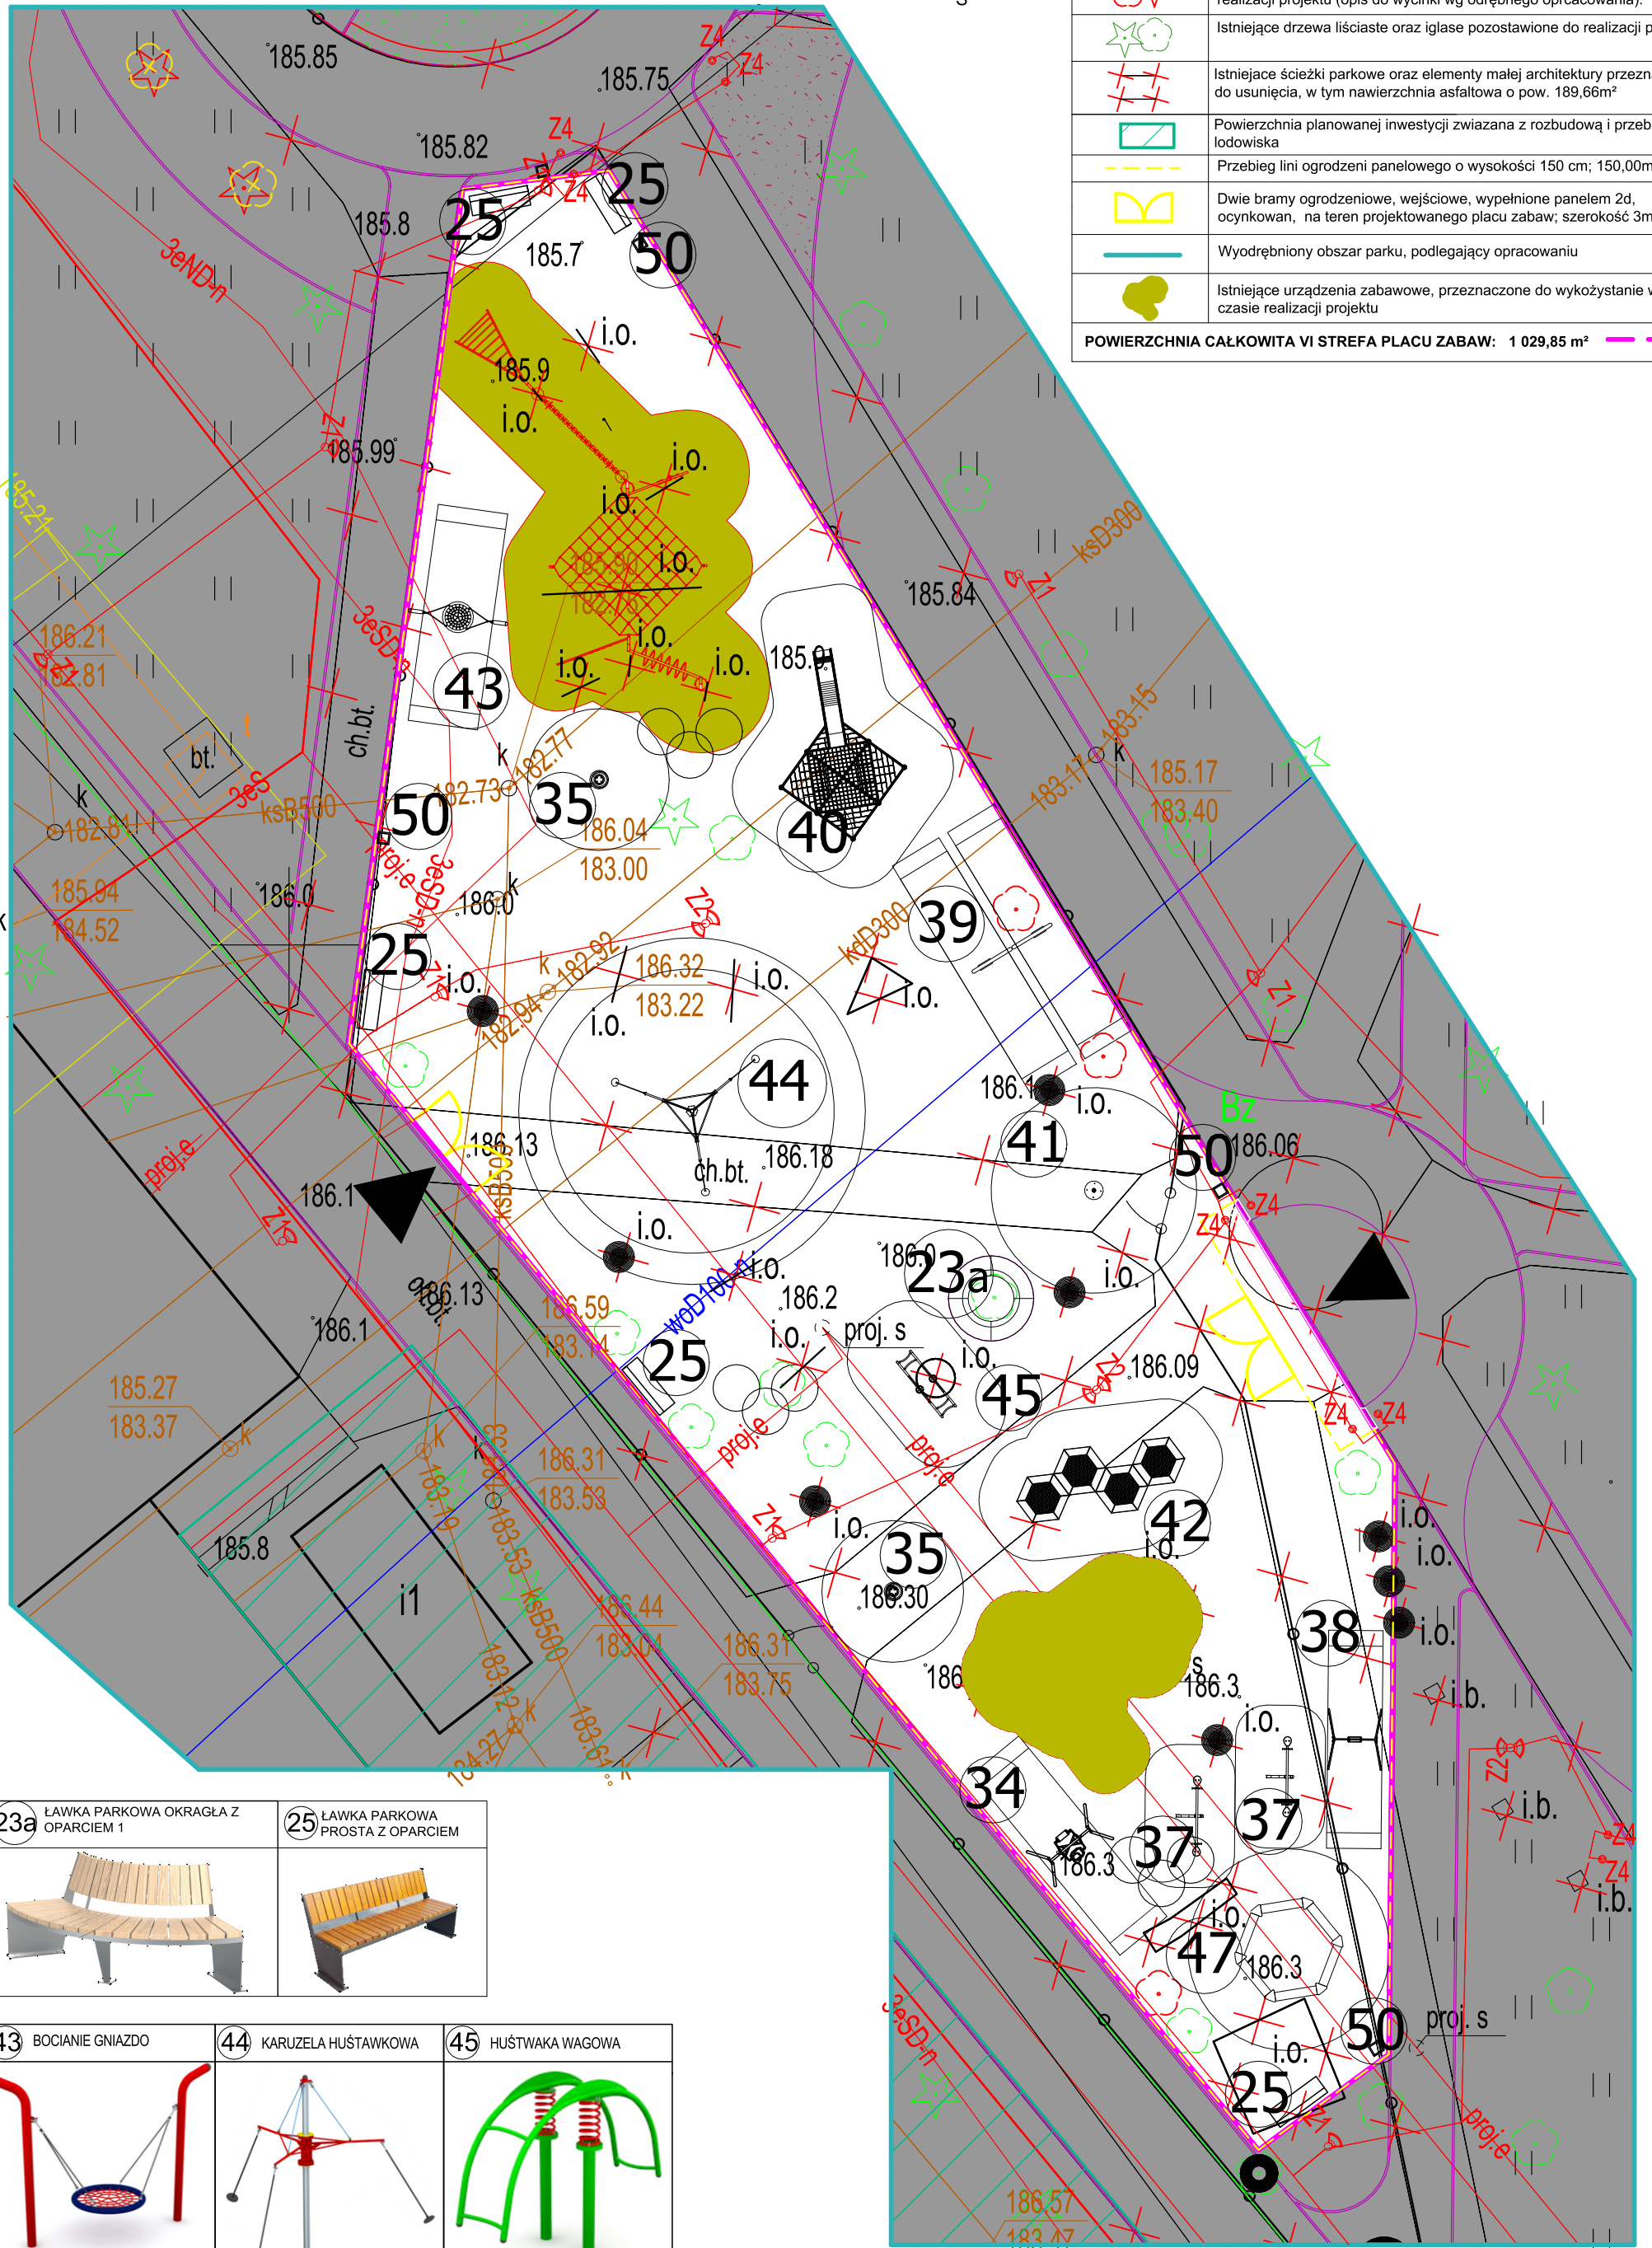

ZESTAWIENIE OBIEKTÓW MAŁEJ ARCHITEKTURY OBJĘTYCH ZGŁOSZENIEM			
STREFA.	Nr.	NAZWA URZADZENIA	Pow. m ²
STREFA VI.	34	HUŚTAWKA DOROSŁY + MALUCH	2,90 m ²
	35	KARUZELA GRZYBEK	2,40 m ²
	37	HUŚTAWKA WACHADŁOWA MALUCH	0,72 m ²
	38	HUŚTAWKA POJEDYŃCZA DLA MALUCHA	0,31 m ²
	39	HUŚTAWKA DWUSOBOWA RAMIENIOWA	0,57 m ²
	40	ZESTAW ZABAWOWY 2	10,07 m ²
	41	KARUZELA BĄCZEK	0,28 m ²
	42	TRAMPOLINA	7,51 m ²
	43	BOCIANIE GNIAZDO	1,20 m ²
	44	KARUZELA HUŚTAWKOWA	1,52 m ²
	45	HUŚTAWKA WAGOWA	1,35 m ²
	47	PIASKOWNICA	5,53 m ²
	23a	ŁAWKA PARKOWA OKRAGŁA Z OPARCIEM 1	5,56 m ²
	25	ŁAWKA PARKOWA PROSTA Z OPARCIEM	6,5 m ²
50	KOSZ NA ŚMIECI	11,06 m ²	