

MAPA DO CELÓW PROJEKTOWYCH skala 1 : 500


pow. : kolski ; woj. : wielkopolskie
jed. ewidencyjna: 300907_2; gmina: Koło
obręb: 0003; Czołowo
ark. ewid. 1
sekcja: 6.174.26.24.3.4
6.174.27.24.4.3

zakres aktualizacji
układ wsp. płaskich: "2000 pas 6"
układ wysokości: Kronsztadt 86
Nr OKZPG: GK.6640.875.2023

16.05.2023 roku

Włodzimierz Ziółkowski
geodeta urawniony
Nr upr. 9146
ul. Kolejowa 82/34
62-600 Koło
tel. 603-652-249

Poświadczam, że niniejszy dokument został opracowany w wyniku prac geodezyjnych i kartograficznych, których rezultaty zawiera operat techniczny pozytywnie zweryfikowany. Jednocześnie informuję, że jestem świadomy odpowiedzialności karnej za złożenie fałszywego oświadczenia	
Identyfikator zgłoszenia prac geodezyjnych	GK.6640.875.2023
Organ służby geodezyjnej, który otrzymał zgłoszenie	STAROSTA KOLSKI
Wykonawca prac geodezyjnych	Włodzimierz Ziółkowski geodeta urawniony
Nr oraz data sporządzenia dokumentu zawierającego wynik pozytywnej weryfikacji	Protokół Weryfikacji Nr 1 z dn. 30.05.2023 r.
Imię i nazwisko oraz nr uprawnień zawodowych kierownika prac	Włodzimierz Ziółkowski nr uprawnień 9146

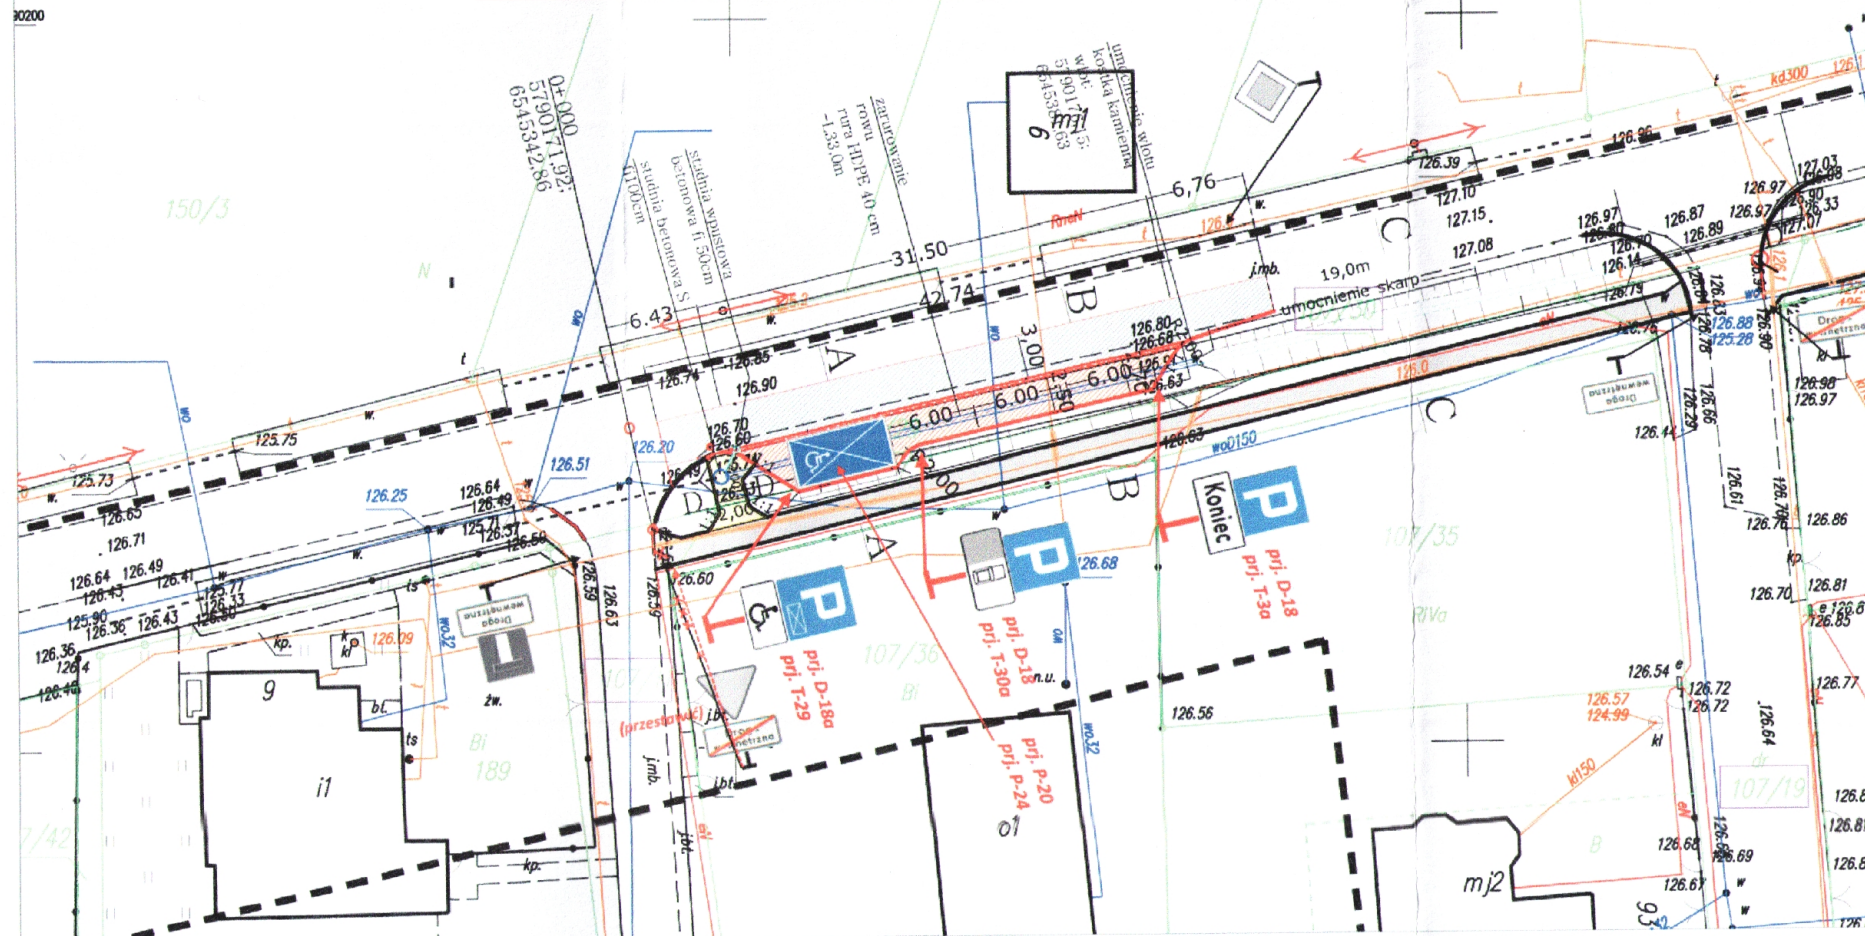

Legenda

	Nawierzchnia jezdni z BA AC8S
	Nawierzchnia stanowisk postojowych z kostki betonowej
	Nawierzchnia dojazdu z kostki betonowej gr. 8.0 cm
	Nawierzchnia chodnika z BA AC8S -(oddzielne opracowanie)- po przesunięciu
	Zarurowanie rowu drogowego
	studnia wpustowa
	ściek z kostki betonowej
	krawężnik betonowy
	Nr działek objętych opracowaniem



Zadanie:	PROJEKT STAŁEJ ORGANIZACJI RUCHU DROGOWEGO			
	Budowa stanowisk postojowych w ciągu drogi gminnej Nr 493523P Czołowo-Lucjanowo-Mikołajówek-Witowo			
Rysunek:	Projekt Zagospodarowania terenu			
Inwestor:	Gmina Koło w Kole, ul. Sienkiewicza 23, 62-600 Koło			
Projektant	inż. Anna Sobczak	Nr uprawnień: GP 7342/130-94 (w dokumencie)		Podpis:
Branża	Drogowa	Skala 1:500	Data 04.2024 r.	Nr rysunku : 1