

MAPA
DO CELÓW PROJEKTOWYCH
SKALA 1: 500

PRZEDSIĘWZIĘCIE USŁUG GEODEZYJNYCH
GEOPROJ
JERZY BŁASZCZYK
97-570 Przedbórz, ul. Szczepińska 9
tel. 605216567 NIP 772 109 42 71

Układ współrzędnych prostokątnych płaskich 2000/7
Układ wysokości : PL – EUPF 2007 – NH
00.6640.537.2024

Miejscowość : Piskorzeniec
Jednostka ewidencyjna: identyfikator – 101211_5
Gmina Przedbórz
Obręb ewidencyjny: identyfikator – 0015
obwód Piskorzeniec
Działka nr 1004

Wykonano na podstawie mapy numerycznej
sekcje 7.14.7.12.08.2.2.
Oznaczenie granic obszaru, który był przedmiotem
aktualizacji -----
Dla przedmiotowych działek nie ustanowiono
służebności gruntowych – spraw.dn.27.02.2024r.
Granice działek określono kolorem zielonym.

Jestem świadomy odpowiedzialności
karniej za składanie fałszywego oświadczenia.
Jerzy Błaszczuk

Przedbórz, dn. 29.02.2024r.

GEODETA UPRAWNIONY
Jerzy Błaszczuk
Uprawnienie: GŁÓŚNIK nr 46-17

Poświadczam, że niniejszy dokument został
opracowany w wyniku prac geodezyjnych
i kartograficznych, których rezultaty zawiera
opis techniczny wpisany do ewidencji materiałów
państwowego zasobu geodezyjnego i kartograficznego.
Jednocześnie informuję, że jestem świadomy
odpowiedzialności karnej za złożenie fałszywego oświadczenia.
Identyfikator ewidencyjny materiału
zasobu operatu technicznego /dn. 2017.2024.899
Data wpisania operatu technicznego do ewidencji
materiałów zasobu: 03.04.2024

Pieczęć
i podpis geodety


GEODETA UPRAWNIONY
Jerzy Błaszczuk
Uprawnienie: GŁÓŚNIK nr 46-17

PROJEKT ZAGOSPODAROWANIA TERENU
SKALA 1:500
INWESTOR: Gmina Przedbórz
ul. Mostowa 29 97-570 Przedbórz

ADRES INWESTYCJI: gm. Przedbórz m. Piskorzeniec
dz. nr 1004 obr. Piskorzeniec

LEGENDA -
elementy małej architektury:

1. TABLICA INFORMACYJNA - REGULAMIN
2. ORBITREK
3. BIEGACZ
4. ROWEREK
5. SPRĘŻYNOWIEC BUJAK
6. KOSZ NA ŚMIECI
7. HUŚTAWKA POTRÓJNA
8. ŁAWKA Z OPARCIEM NA PLAC ZABAW
9. HUŚTAWKA WAGOWA STOJĄCA
10. DUŻY ZESTAW ZBAWOWY INTEGRACYJNY

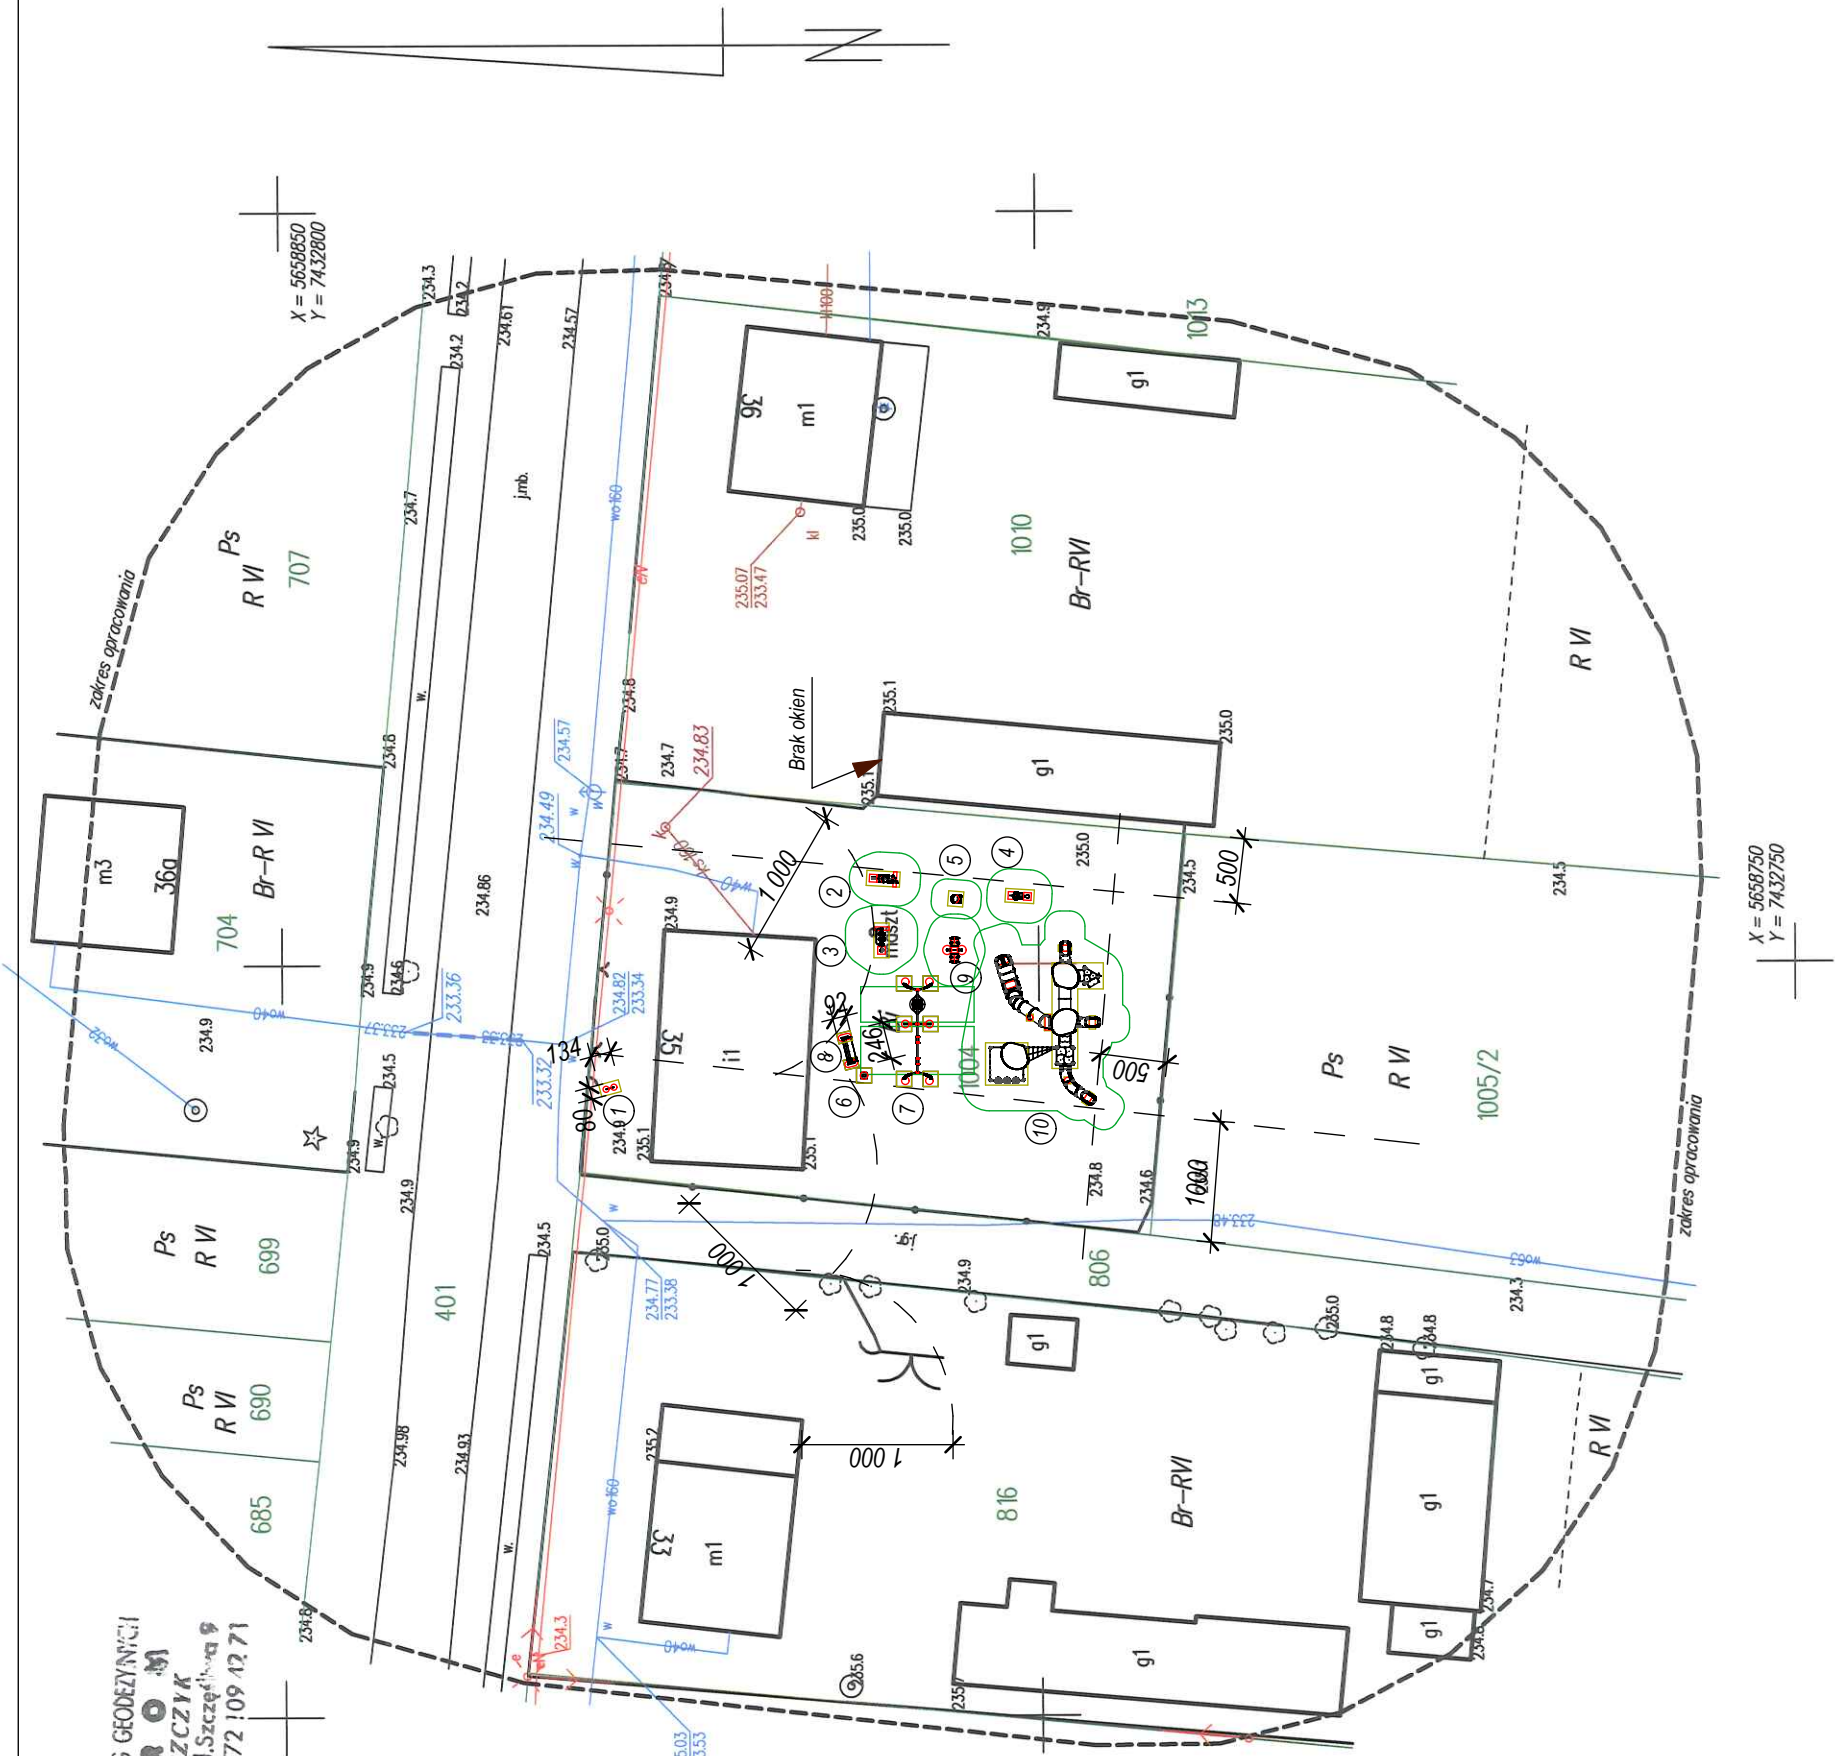

USŁUGI PROJEKTOWE W BUDOWNICTWIE			PODPIS:
INWESTOR : Gmina Przedbórz ul. Mostowa 29 97-570 Przedbórz			
OBJEKT : Elementy małej architektury -plac zabaw .		PROJEKTANT :	
		ANTONI ZEMBA Lw 6875	
ADRES : gm. Przedbórz m. Piskorzeniec		PANEL ZEMBA	
dz. nr 1004 obr. Piskorzeniec		GŁÓŚNIK nr 46-17	
		KAMIEŃSK, 04.2024 R.	
PROJEKT ZAGOSPODAROWANIA TERENU			ARK. 1