



ODCINEK WYŁĄCZONY Z OPACOWANIA

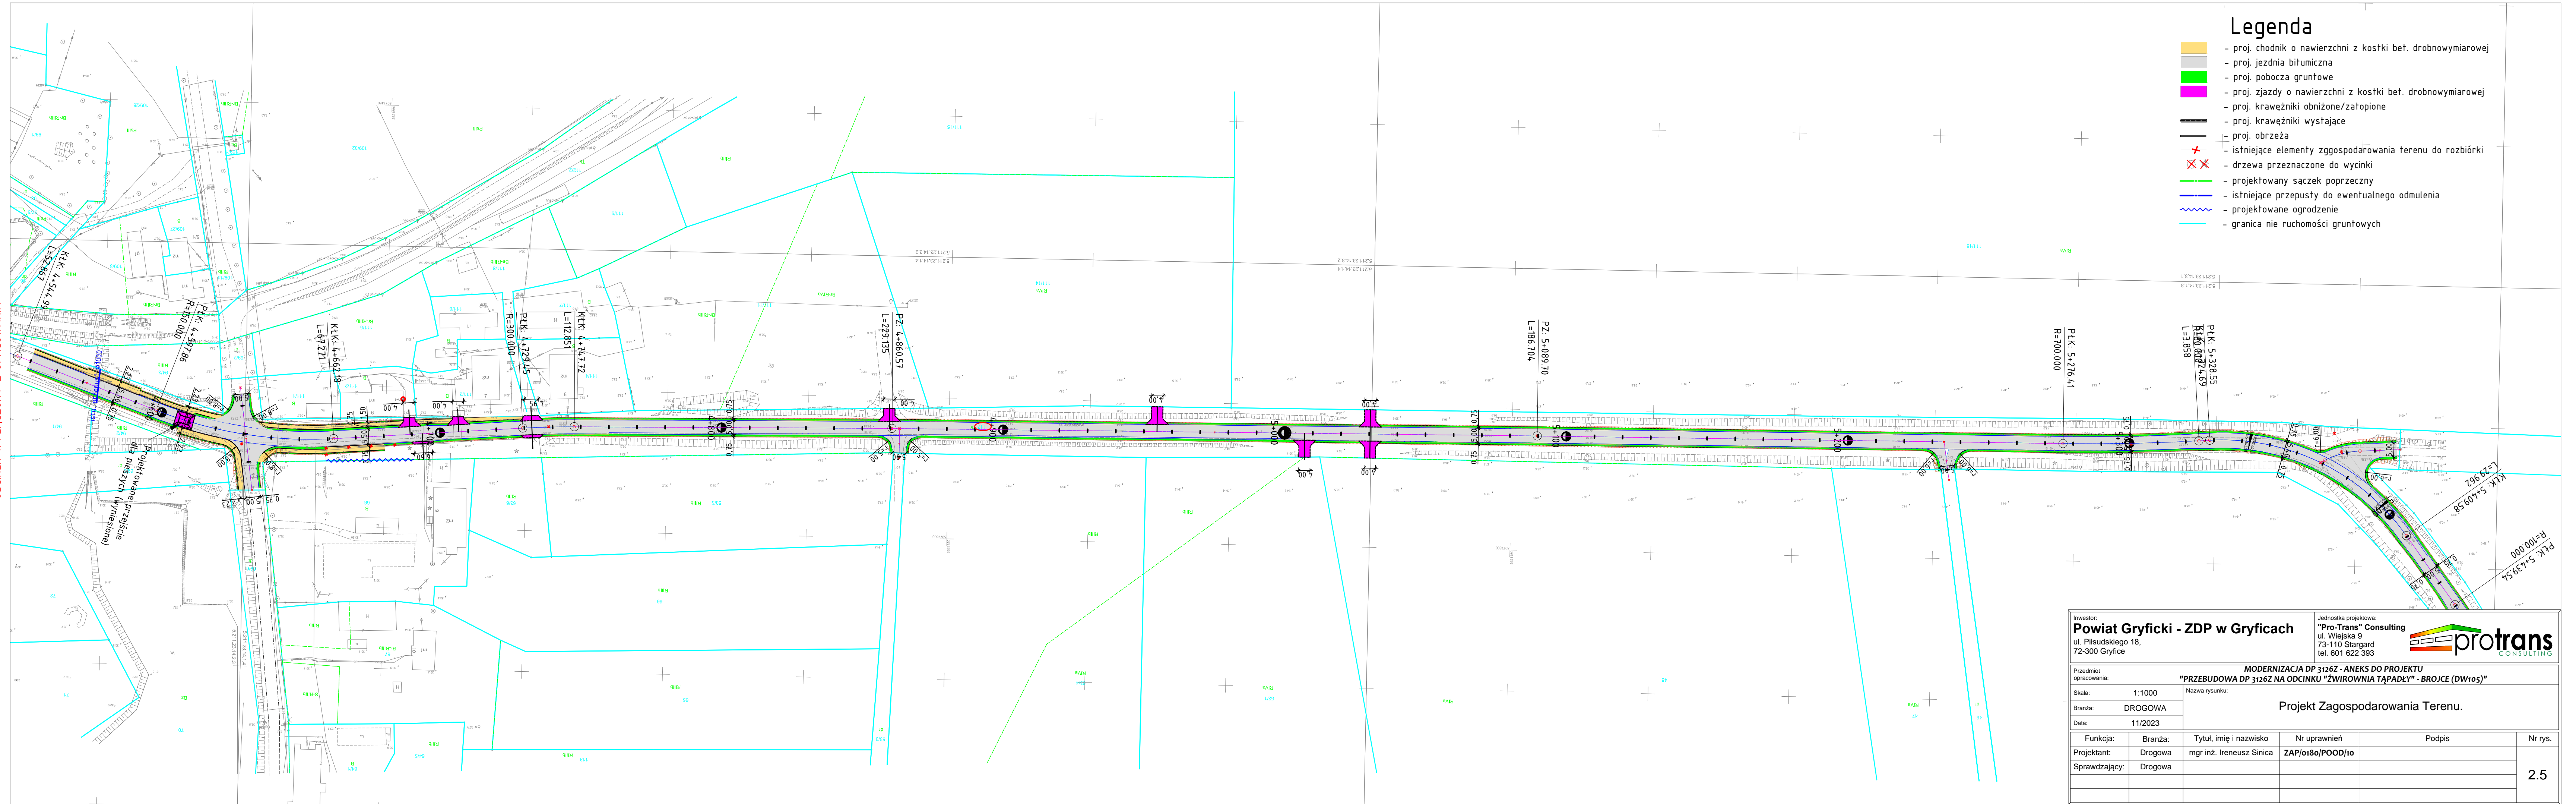

Legenda

- proj. chodnik o nawierzchni z kostki bet. drobnowymiarowej
- proj. jezdnia bitumiczna
- proj. pobocza gruntowe
- proj. zjazdy o nawierzchni z kostki bet. drobnowymiarowej
- proj. krawężniki obniżone/zaopione
- proj. krawężniki wystające
- proj. obrzeża
- istniejące elementy zgospodarowania terenu do rozbiórki
- drzewa przeznaczone do wycinki
- projektowany sączek poprzeczny
- istniejące przepusty do ewentualnego odprowadzenia
- projektowane ogrodzenie
- granica nie ruchomości gruntowych

Investor: Powiat Gryficki - ZDP w Gryficach ul. Piłsudskiego 18, 72-300 Gryfice		Jednostka projektowa: "Pro-Trans" Consulting ul. Wiejska 9 73-110 Stargard tel. 601 622 393			
Przedmiot opracowania: "PRZEBUDOWA DP 3126Z NA ODCINKU "ŻWIROWNIA TAPADŁY" - BROJCE (DW105)"					
Skala: 1:1000		Nazwa rysunku: Projekt Zagospodarowania Terenu.			
Branza: DROGOWA					
Data: 11/2023					
Funkcja:	Branża:	Tytuł, imię i nazwisko	Nr uprawnień	Podpis	Nr rys.
Projektant:	Drogowa	mgr inż. Ireneusz Sinica	ZAP/0180/POOD/10		2.5
Sprawdzający:	Drogowa				