


# Rzut piętra skala 1:100

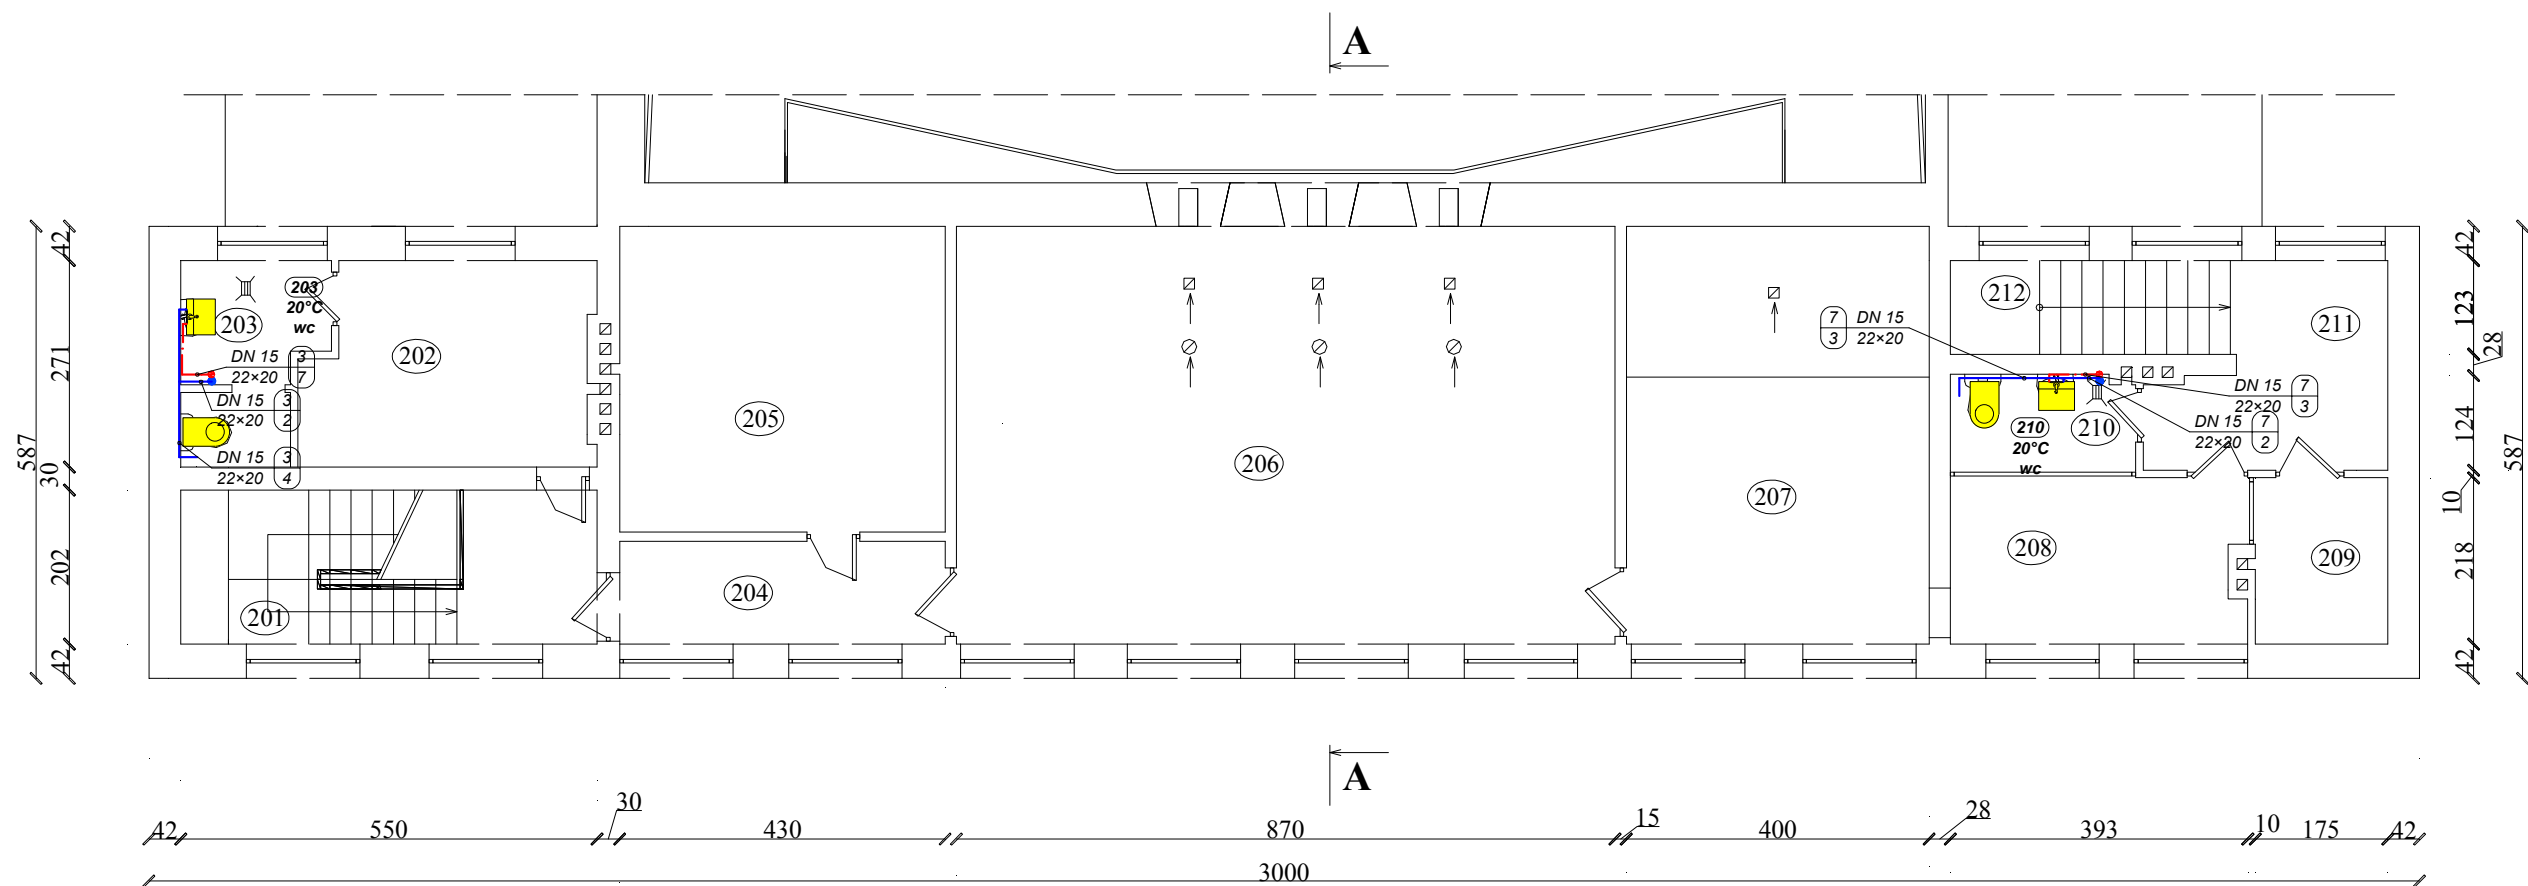

OBIEKT:	MIEJSKIE KINO "TUR" ul. Żeromskiego 1, 62 - 700 Turek	Stadium: PROJEKT BUDOWLANY
TEMAT:	TERMOMODERNIZACJA BUDYNKU MIEJSKIEGO KINA "TUR"	Branża: instalacja wodociągowa
INWESTOR:	GMINA MIEJSKA TUREK, 62-700 Turek ul. Kaliska 59	Data: 08.2015
PROJEKTANT:	mgr inż. Piotr Ziętek upr.LOD/2040/PWOS/12	Skala: 1:100
Rzut piętra - instalacja wodociągowa		Nr rysunku: 2.