

Sz1 Ściana fundamentowa
1cm Tynk mozaikowy
17cm styropian XPS, lambda<=0,038
24cm bloczek betonowy M6
1cm tynk cementowo- wapienny lub gipsowy

Sz2 Ściana zewnętrzna- styropian
1cm Tynk szlachetny zewnętrzny, barwiony w masie
17cm styropian EPS, lambda<=0,036
24cm Silka E24
1cm tynk cementowo- wapienny lub gipsowy

Sz3 Ściana zewnętrzna- wełna mineralna
1cm Tynk szlachetny zewnętrzny, barwiony w masie
17cm wełna mineralna, lambda<=0,036
24cm Silka E24
1cm tynk cementowo- wapienny lub gipsowy

S1 Ściana wewnętrzna 24cm
1cm tynk cementowo- wapienny lub gipsowy
24cm Silka E24
1cm tynk cementowo- wapienny lub gipsowy

S2 Ściana wewnętrzna 18cm
1cm tynk cementowo- wapienny lub gipsowy
18cm Silka E24
1cm tynk cementowo- wapienny lub gipsowy

S3 Ściana wewnętrzna 12cm
1cm tynk cementowo- wapienny lub gipsowy
12cm Silka E24
1cm tynk cementowo- wapienny lub gipsowy


Wymagania akustyczne:
Strop między salami lekcyjnymi R'A1 min 50dB L'n,W max 63
Drzwi z korytarza R'A1 min 25dB
Ściana między salami lekcyjnymi R'A1 min 45dB
Ściana między salami a korytarzem R'A1 min 40dB

Oznaczenia na rysunkach:
HP 25 szafka natynkowa - hydrant p.poż z węzłem 30 metrów + gaśnica proszkowa
G szafka - gaśnica proszkowa
+ złączka węża
x wpust podłogowy

ETAP 1

Zestawienie pomieszczeń

Kondygnacja	Nr	Nazwa pomieszczenia	Powierzchnia
Poddasze			
	201	KOMUNIKACJA/REK...	86,33
	202	PRACOWNIA	59,98
	203	PRACOWNIA	59,09
	204	WC chłopców	14,66
	205	WC dziewcząt	18,24
	206	WC NAUCZYZIELI	4,53
	207	WC niepeł.	5,01
	208	POM.PORZĄDKOWE	2,18
	217	Samorząd szkolny	13,46
	218	Pokój	12,17
			275,65 m ²
			547,06 m ²

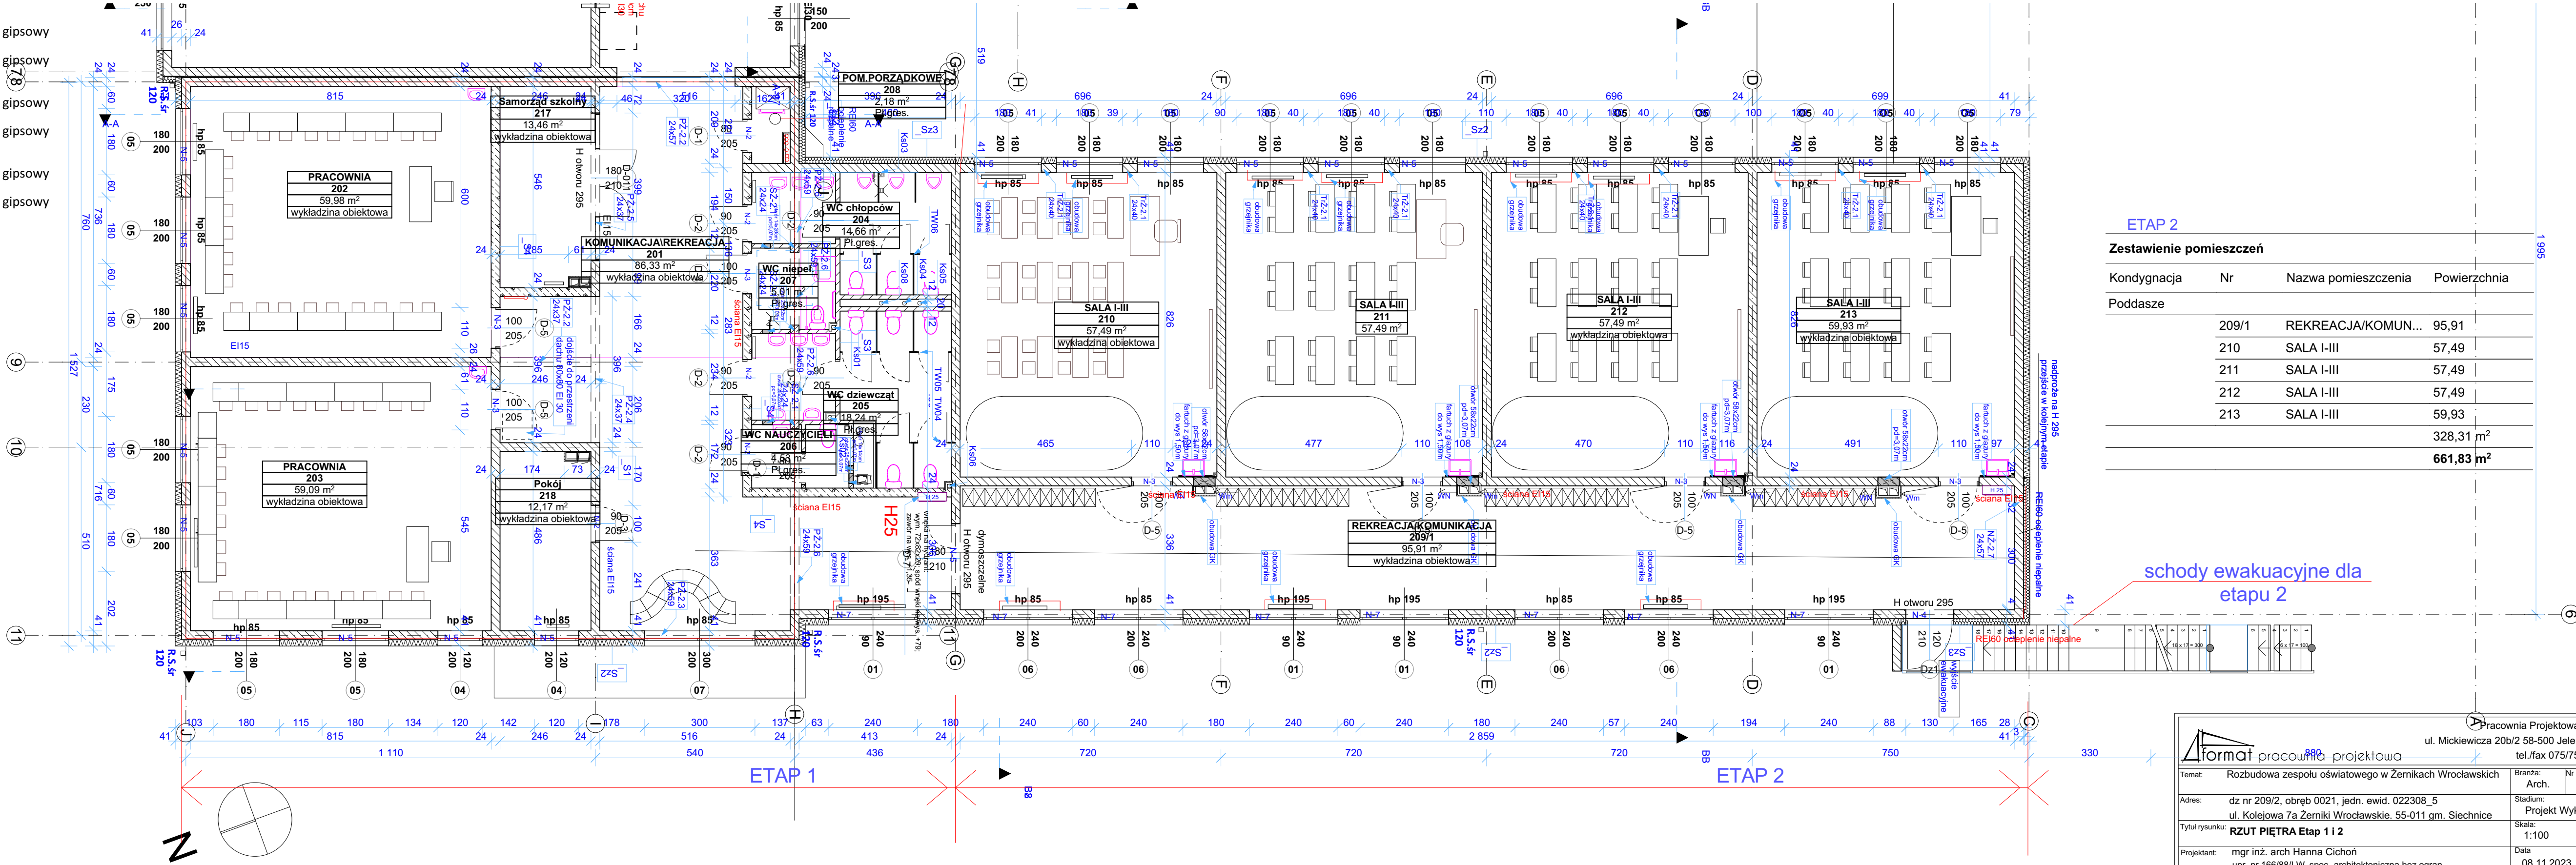

schody ewakuacyjne dla
etapu 2

ETAP 2

Zestawienie pomieszczeń

Kondygnacja	Nr	Nazwa pomieszczenia	Powierzchnia
Poddasze			
	209/1	REKREACJA/KOMUN...	95,91
	210	SALA I-III	57,49
	211	SALA I-III	57,49
	212	SALA I-III	57,49
	213	SALA I-III	59,93
			328,31 m ²
			661,83 m ²

format pracownia projektowa		Pracownia Projektowa Format	
ul. Mickiewicza 20b/2 58-500 Jelenia Góra		ul. Mickiewicza 20b/2 58-500 Jelenia Góra	
tel./fax 075/75-529-65		tel./fax 075/75-529-65	
Temat: Rozbudowa zespołu oświatowego w Żernikach Wrocławskich		Branża: Arch.	Nr projektu:
Adres: dz nr 209/2, obręb 0021, jedn. ewid. 022308_5		Projekt Wykonawczy	
ul. Kolejowa 7a Żerniki Wrocławskie. 55-011 gm. Siechnice		Stadium:	
Tytuł rysunku: RZUT PIĘTRA Etap 1 i 2		Skala: 1:100	
Projektant: mgr inż. arch Hanna Cichoń		Data: 08.11.2023	
Sprawdzający: mgr inż. arch Tomasz Cichoń		Numer arkusza	
		A.2	