

Zgodnie z Rozporządzeniem Ministra Infrastruktury i Rozwoju z dnia 22.09.2015 (Dz.U. 67 2015 poz. 1554) posiadaczam, że kopia mapy zasadać do celów projektowych, na której opracowano Projekt Zagospodarowania Terenu jest zgodna z oryginałem.

Projekt Zagospodarowania Terenu jest zgodna z oryginałem.

INWESTYTOR:
GMINA WŁOCŁAWEK
ul. KRÓLEWECKA 7


NAMNA RYS:
PROJEKT ZAGOSPODAROWANIA TERENU - DRZEWA I KRZEWY DO WYCINKI

PROJEKTANT:
mgr inż. LIRSZULA KEDZERSKA
ul. do Wier. m. b. Krasz. 44d
14-100 WŁOCŁAWEK
tel. 41 424 48 45, 41 424 48 46

DATA:
03.2021

SKALA:
1:500

Nr rys.: 22

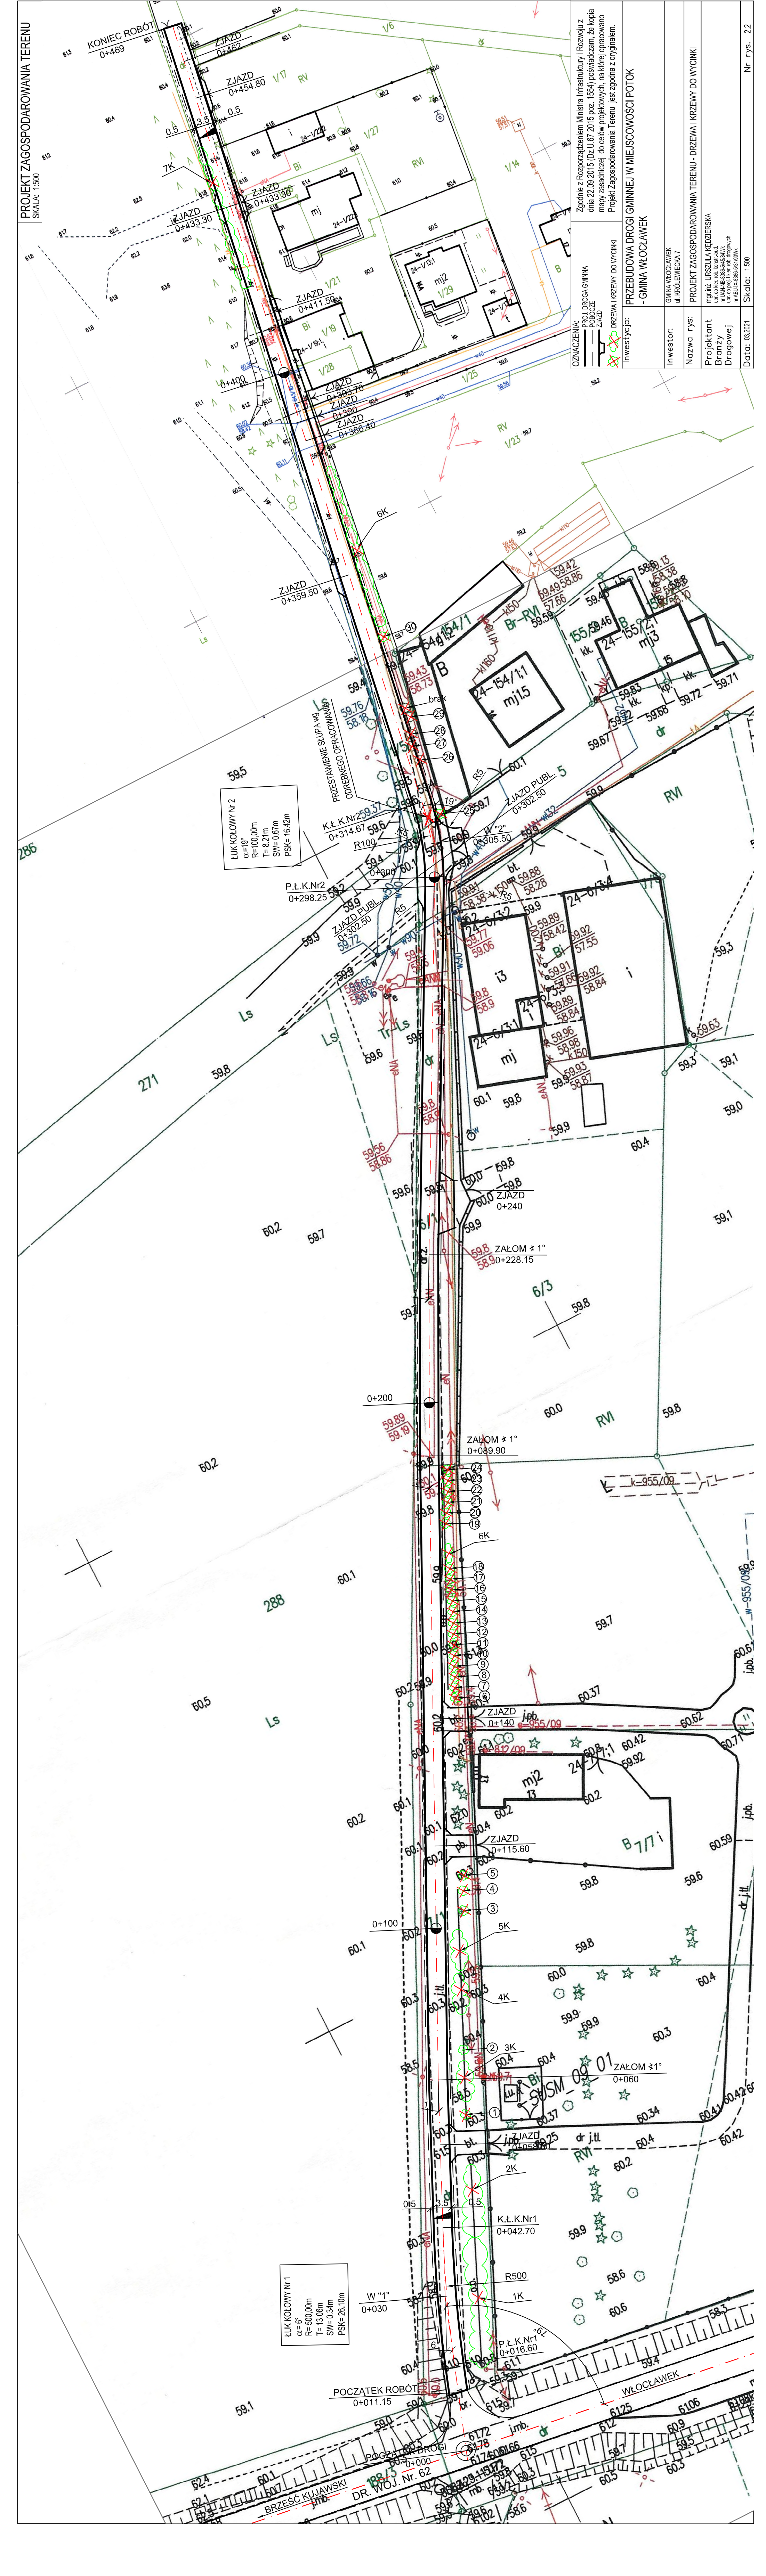

ŁUK KOŁOWY Nr 1
 $\alpha = 6^\circ$
 $R = 500,00m$
 $T = 13,06m$
 $SW = 0,34m$
 $PSK = 26,10m$

ŁUK KOŁOWY Nr 2
 $\alpha = 19^\circ$
 $R = 100,00m$
 $T = 8,21m$
 $SW = 0,67m$
 $PSK = 16,42m$

POCZĄTEK ROBÓT
0+011.15

KONIEC ROBÓT
0+469

W "1"
0+030

P.Ł.K.Nr1
0+016.60

K.Ł.K.Nr1
0+042.70

ZJAZD
0+115.60

ZJAZD
0+140

ZJAZD PUBL.
0+302.50

P.Ł.K.Nr2
0+298.25

K.Ł.K.Nr2
0+314.67

ZJAZD PUBL.
0+302.50

ZJAZD
0+240

ZJAZD
0+386.40

ZJAZD
0+393.70

ZJAZD
0+411.50

ZJAZD
0+433.30

ZJAZD
0+454.80

ZJAZD
0+462

ZJAZD
0+469

ZJAZD
ZJAZD
1+043