


Plan zagospodarowania terenu
Skala 1 : 500

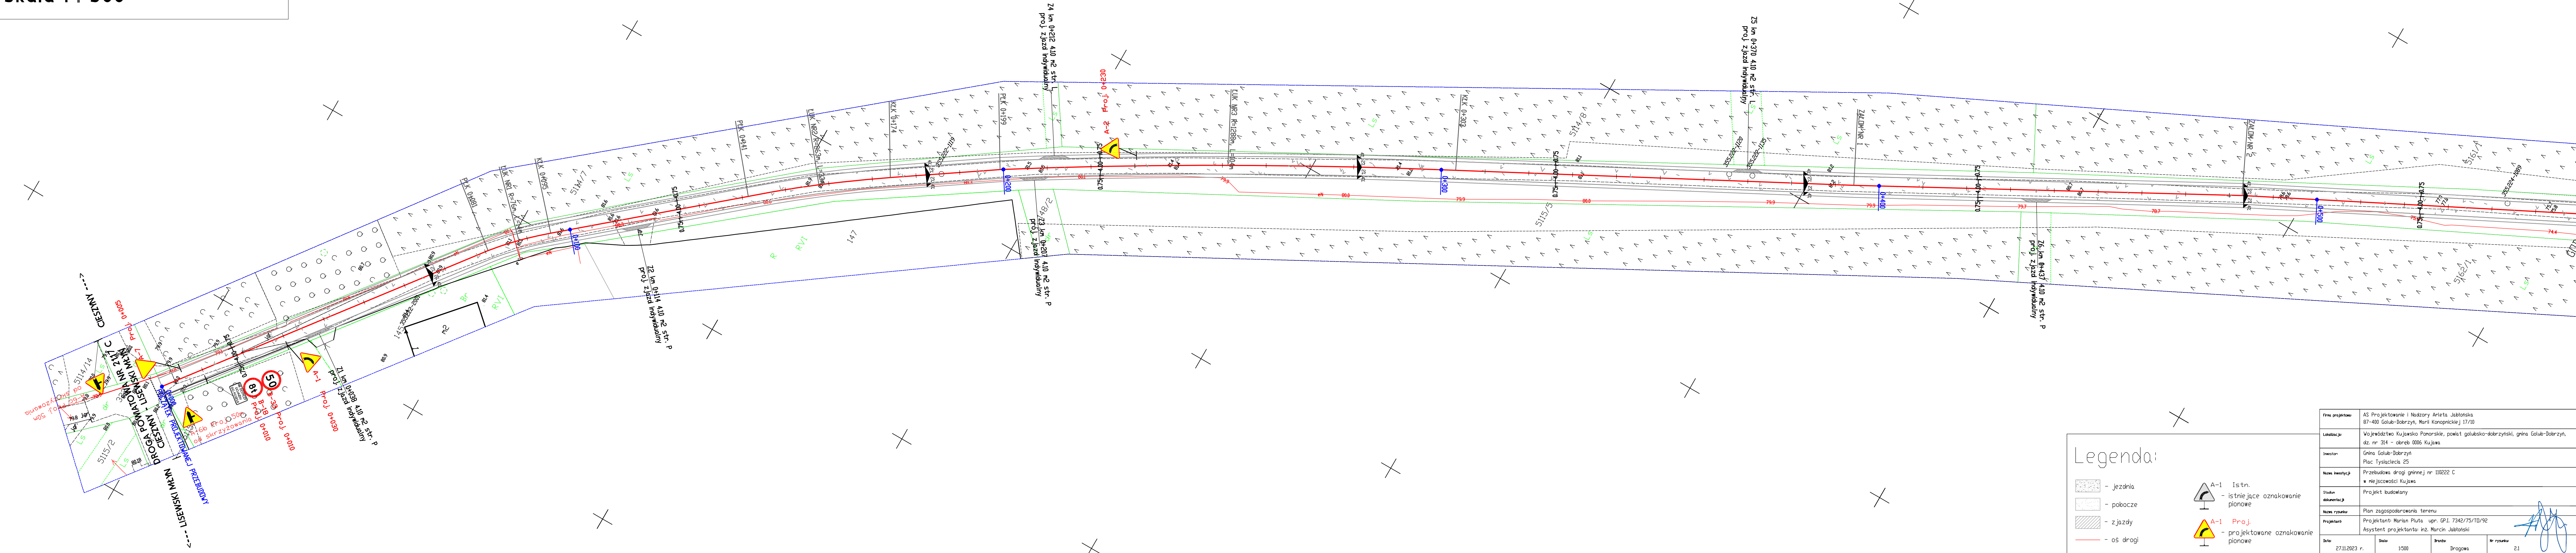

Legenda:

- jezdnia
- pobocze
- zjazdy
- oś drogi

- A-1 Istn. - istniejące oznakowanie pionowe
- A-1 Proj. - projektowane oznakowanie pionowe

Firma projektowa	AS Projektowanie i Nadzory Arleta Jabłońska
Lokalizacja	Województwo Kujawsko-Pomorskie, powiat golubsko-dobrzyński, gmina Golub-Dobrzyń, dz. nr 314 - obręb 0006 Kujawa
Investor	Gmina Golub-Dobrzyń Plac Tysiąclecia 25
Nazwa inwestycji	Przebudowa drogi gminnej nr 110222 C w miejscowości Kujawa
Stadium dokumentacji	Projekt budowlany
Nazwa rysunku	Plan zagospodarowania terenu
Projektant	Projektant: Marcin Piłta upr. GP.I. 7342/75/10/92 Asystent projektanta: inż. Marcin Jabłoński
Data	27.11.2023 r.
Skala	1:500
Brutto	Drogonowa
Nr rysunku	21