


Plan zagospodarowania terenu
Skala 1 : 500

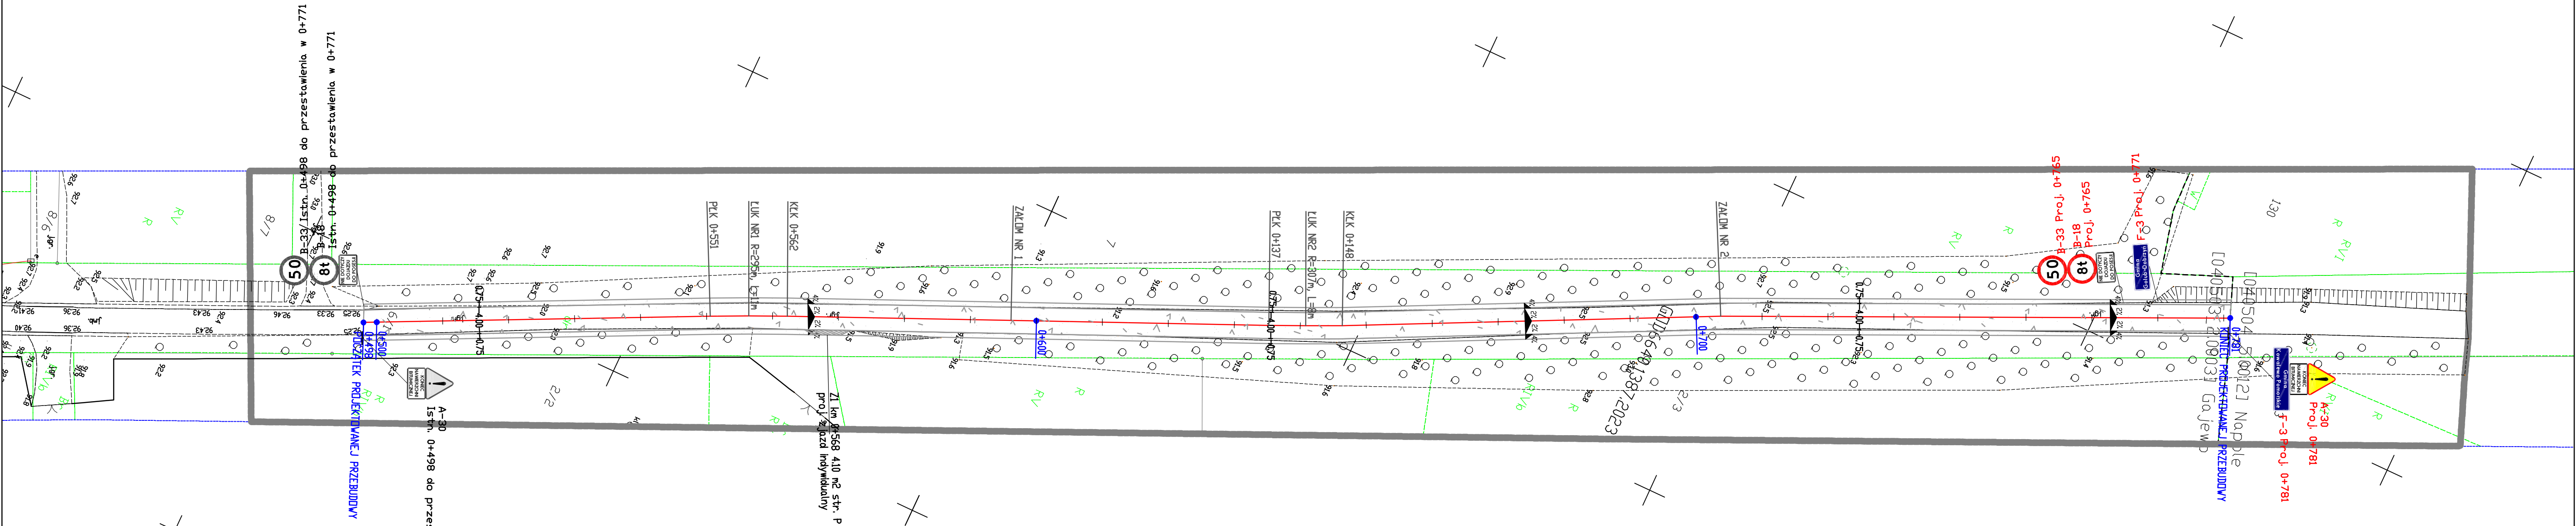

Legenda:

- jezdnia
- pobocze
- zjazdy
- oś drogi

- A-1 Istn. - istniejące oznakowanie pionowe
- A-1 Proj. - projektowane oznakowanie pionowe

Firma projektowa:	AS Projektowanie i Nadzory Arleta Jabłońska 87-400 Golub-Dobrzyń, Marii Konopnickiej 17/10			
Lokalizacja:	Województwo Kujawsko Pomorskie, powiat golubsko-dobrzyński, gmina Golub-Dobrzyń, dz. nr 6/1 - obręb 0003 Gajewo			
Inwestor:	Gmina Golub-Dobrzyń Plac Tysiąclecia 25			
Nazwa inwestycji:	Przebudowa drogi gminnej nr 110201 C w miejscowości Gajewo			
Stadium dokumentacji:	Projekt budowlany			
Nazwa rysunku:	Plan zagospodarowania terenu			
Projektant:	Projektant: Marian Pluta upr. G.P.I. 7342/75/TD/92 Asystent projektanta: inż. Marcin Jabłoński			
Data:	25.11.2023 r.	Skala:	1:500	Branda:
			Drogowa	Nr rysunku:
				21