


Plan zagospodarowania terenu  
Skala 1 : 500

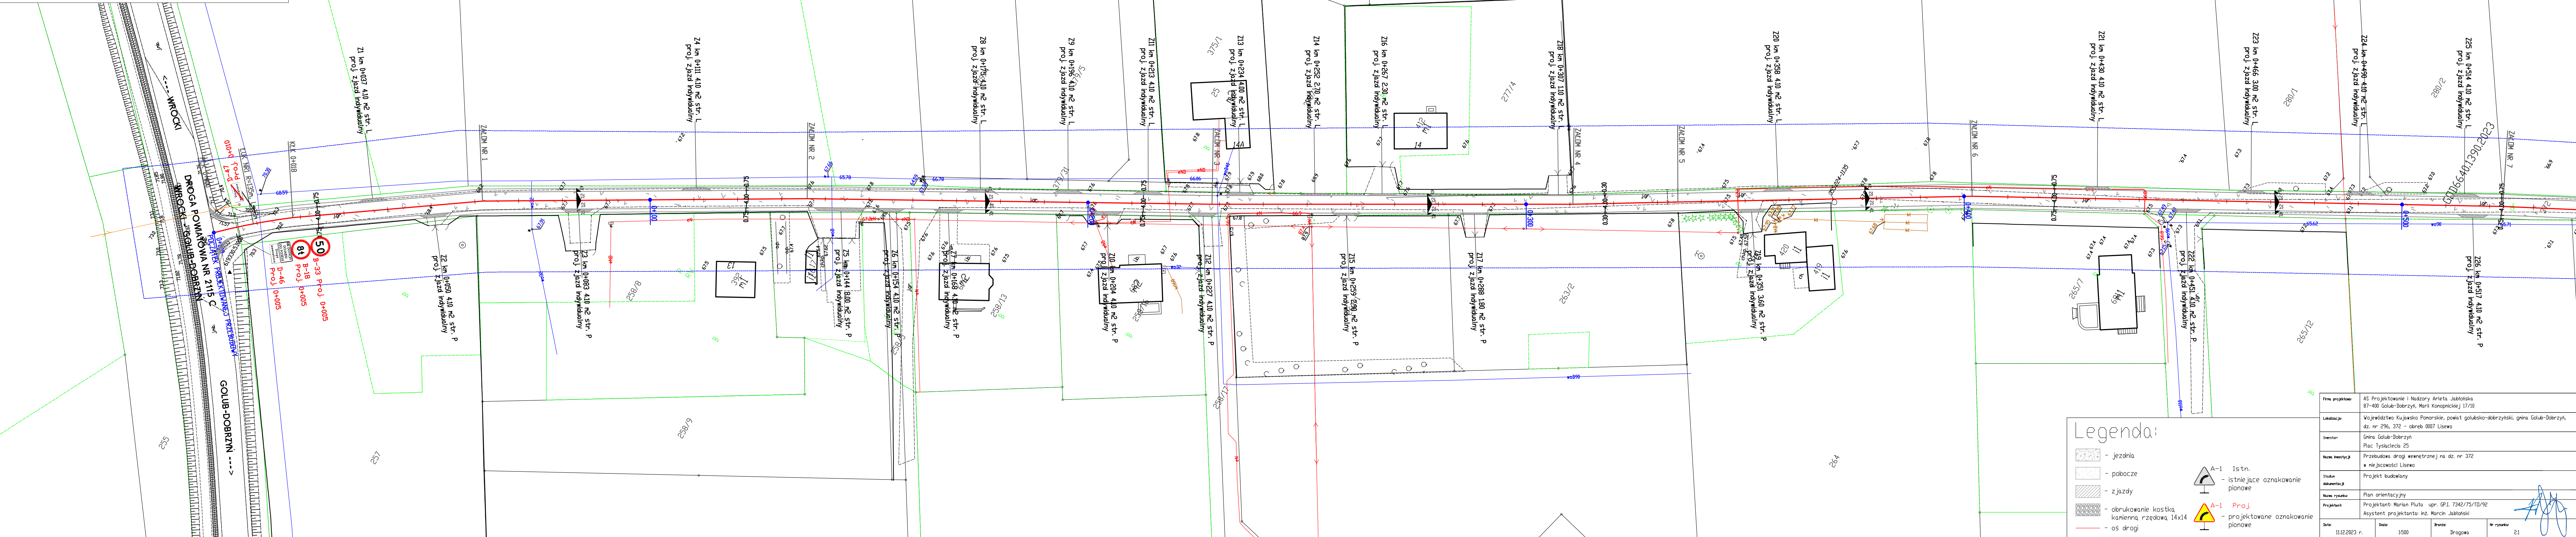

Legenda:

- jezdnia
  - pobocze
  - zjazdy
  - obrukowanie kostka
  - kanienna rzędowa 14x14
  - os drogi
- A-1 Istn.  
- istniejące oznakowanie pionowe
- A-1 Proj.  
- projektowane oznakowanie pionowe

Firma projektowa	AS Projektowanie i Nadzory Arleta Jabłńska 87-400 Golub-Dobrzyń, Marii Konopnickiej 17/10
Lokalizacja	Województwo Kujawsko Pomorskie, powiat golubsko-dobrzyński, gmina Golub-Dobrzyń, dz. nr 296, 372 - obręb 0007 Lisowo
Inwestor	Gmina Golub-Dobrzyń Plac Tysiąclecia 25
Nazwa inwestycji	Przebudowa drogi wewnętrznej na dz. nr 372 w miejscowości Lisowo
Stadium dokumentacji	Projekt budowlany
Nazwa rysunku	Plan orientacyjny
Projektant	Projektant: Marian Pluta upr. G.P. 7342/75/10/92 Asystent projektanta: inż. Marcin Jabłński
Data	11.12.2023 r.
Skala	1:500
Droga	Drogiowa
Nr rysunku	21