

MAPA DO CELÓW PROJEKTOWYCH
Woj. opolskie
Powiat: kędzierzyńsko-kozielski
Jednostka ewid: Kędzierzyn-Koźle 160301_1
Obręb: BLACHOWNIA 0063
Działka: 602/46
Ulica: Energetyków
Układ: poziomy 2000,
wysokościowy PL-EVRF2007
ID: G.6640.1.107.2022
Skala: 1:500

Data aktualizacji mapy: 7.03.2022

Niniejsza mapa została wykonana bez ustalenia obciążeń dotyczących służebności gruntowych.

Niniejsza mapa może służyć do projektowania obiektów budowlanych i liniowych.


Oświadczam że niniejszy dokument został opracowany w wyniku prac geodezyjnych i kartograficznych, których rezultaty zawiera operat techniczny pozytywnie zweryfikowany. Jednocześnie informuje, że jestem świadomy odpowiedzialności karnej za złożenie fa

Identyfikator zgłoszenia prac geodezyjnych G.6640.1.107.2022
Organ służby geodezyjnej, który otrzymał zgłoszenie Starosta Kędzierzyńsko-Kozielski

Wykonawca prac geodezyjnych


Nr oraz data sporządzenia dokumentu zawierającego wynik pozytywnej weryfikacji
Operat techniczny P.1603.2022.386 na podstawie protokołu weryfikacji nr 1 z dnia 18.03.2022

Imię i nazwisko oraz nr uprawnień zawodowych kierownika prac

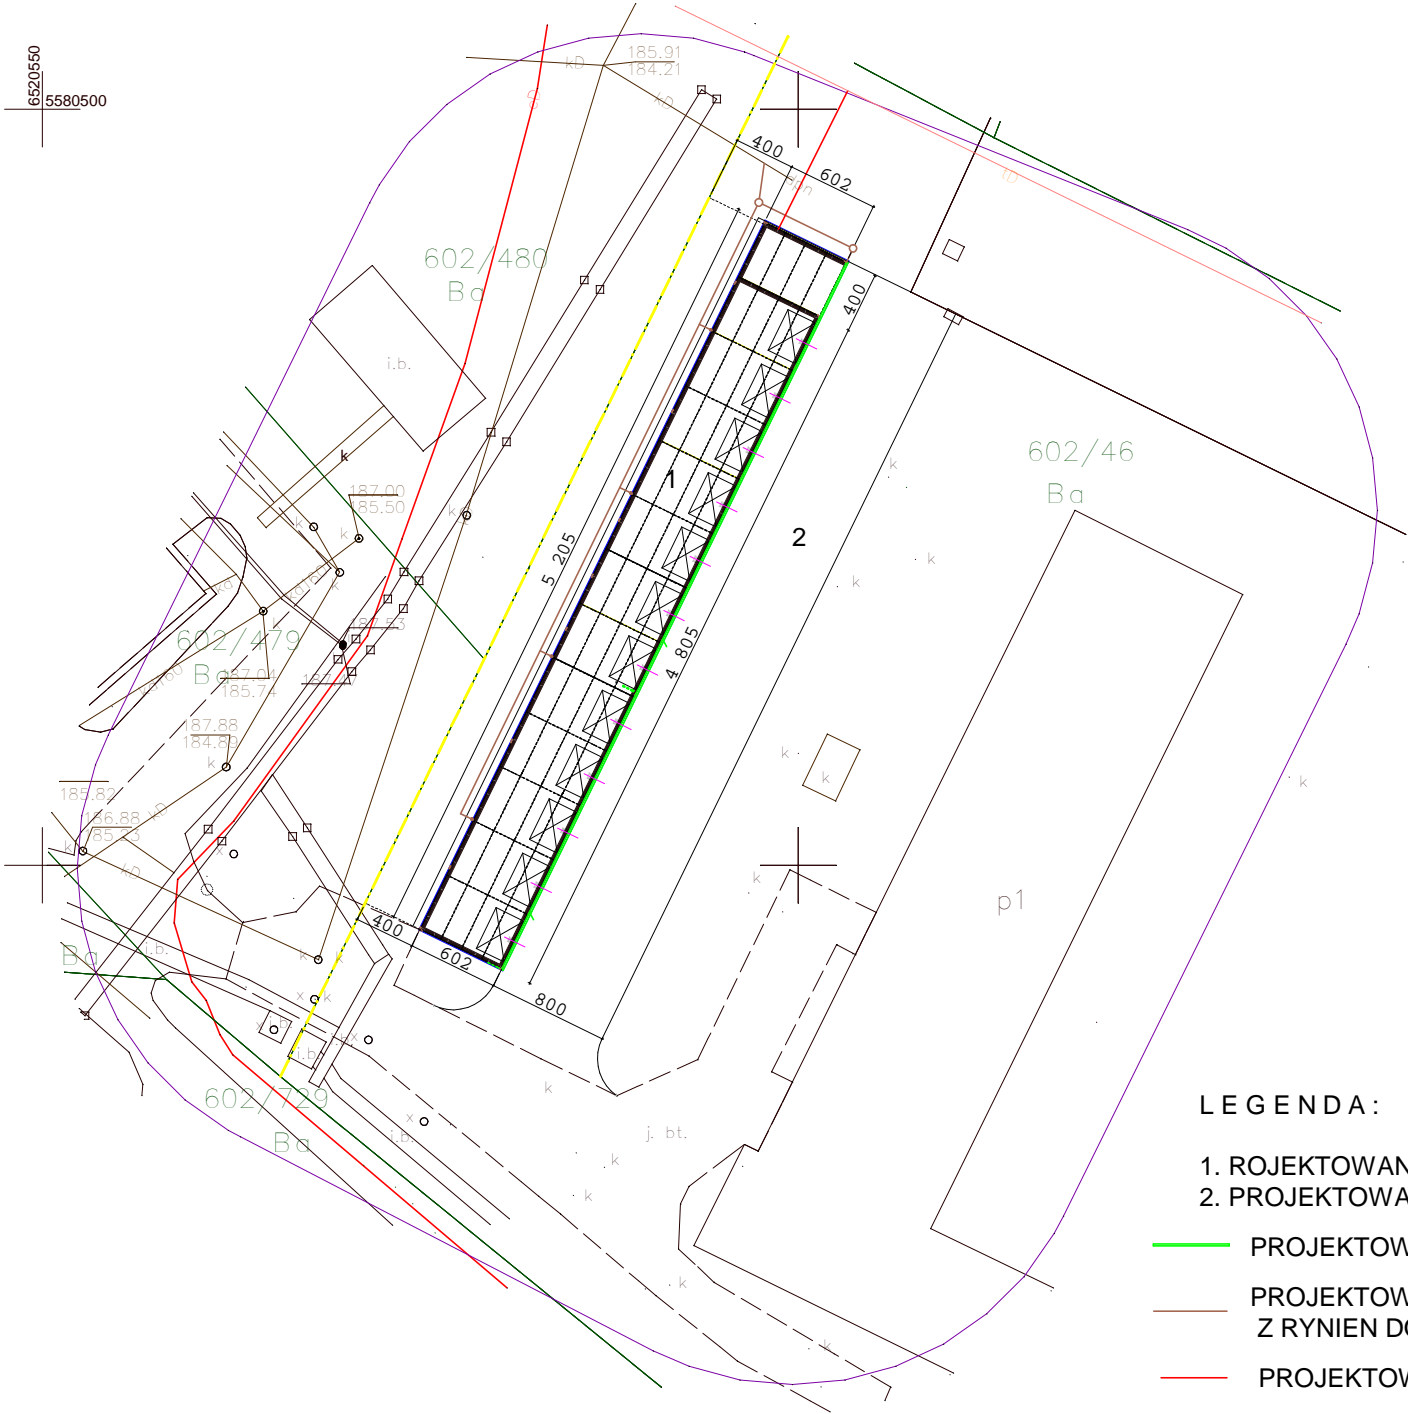

- LEGENDA:
- 1. ROJEKTOWANY ZESPÓŁ GARAŻY
 - 2. PROJEKTOWANY DOJAZD Z KOSTKI

- PROJEKTOWANE ODWODNIENIE LINIOWE
- PROJEKTOWANE ODPROWADZENIE WÓD OPADOWYCH Z RYNIEN DO KANALIZACJI DESZCZOWEJ
- PROJEKTOWANY PRZYŁĄCZ ENERGETYCZNY

	Zakład Usług Inwestycyjnych DIM sp. z o.o. K-Koźle, ul. Limanowskiego 1 tel. 4824800		
Branża	Architektura	Stadium	PAB
Inwestor	Sieć badawcza Łukasiewicz ICSO "Błachownia" ul. Energetyków 9, 47-225 K-Koźle		
Temat	Projekt garaży		
Adres	ul. Energetyków 9, 47-225 K-Koźle, dz.nr 602/479		
Temat rys.	Projekt zagospodarowania terenu		
Projektant -architektura	mr inż. arch. Urszula Jahn Upr.nr53/01/Op		25kwietnia 2022 skala 1:50
Projektant -konstrukcje	mgr inż. Tomasz Strzałka Upr.nr		Rys. nr