


DETALE IZOLACJI

SKALA 1: 50

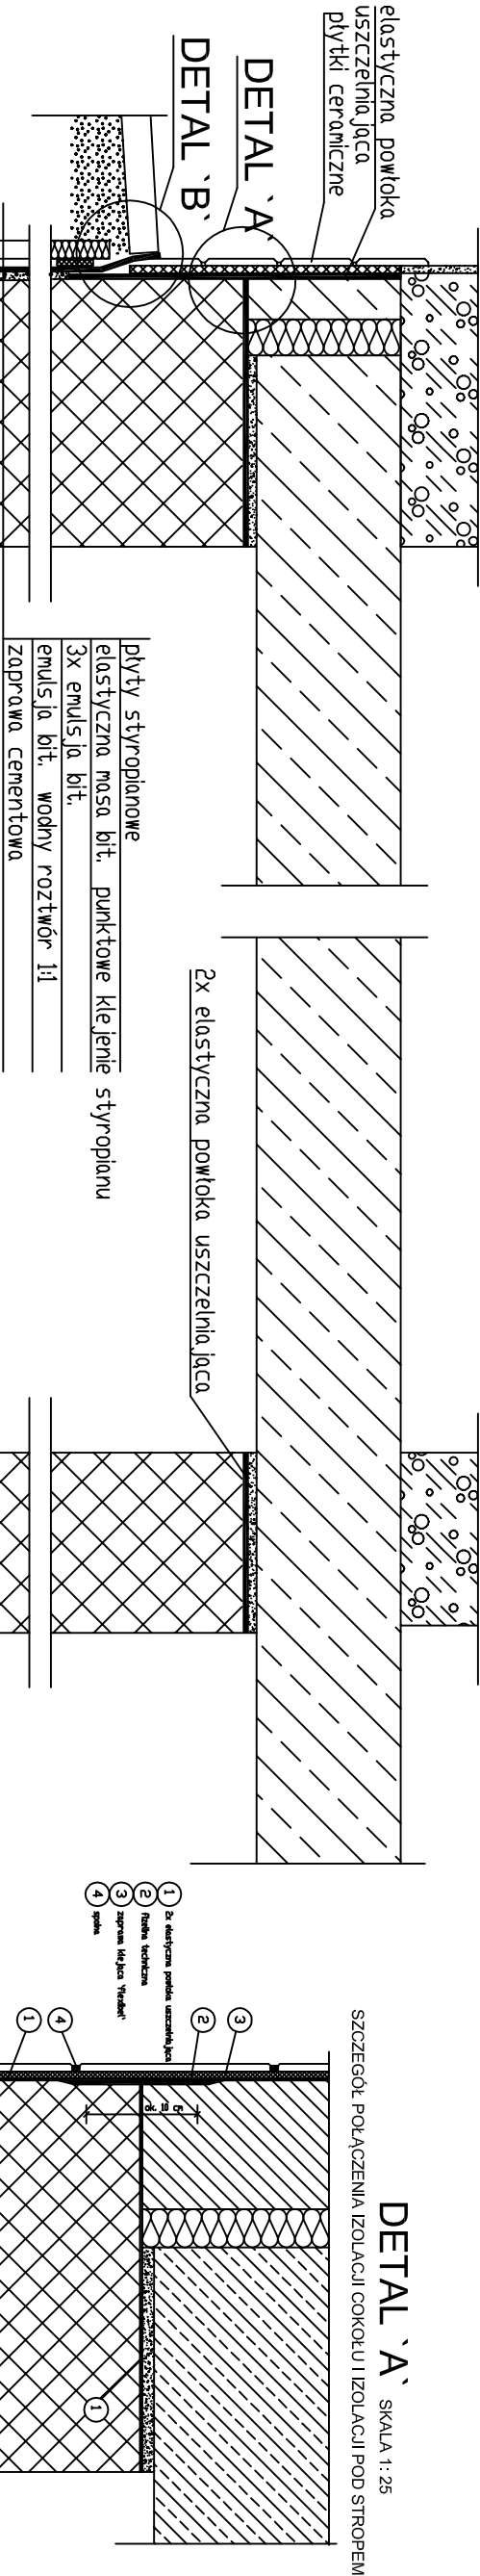


DETAL 'A' SKALA 1: 25

SZCZEGÓŁ POŁĄCZENIA IZOLACJI COKOLU I IZOLACJI POD STROPEM

DETAL 'B' SKALA 1: 25

SZCZEGÓŁ POŁĄCZENIA PIONOWEJ IZOLACJI ŚCIANY I IZOLACJI COKOLU

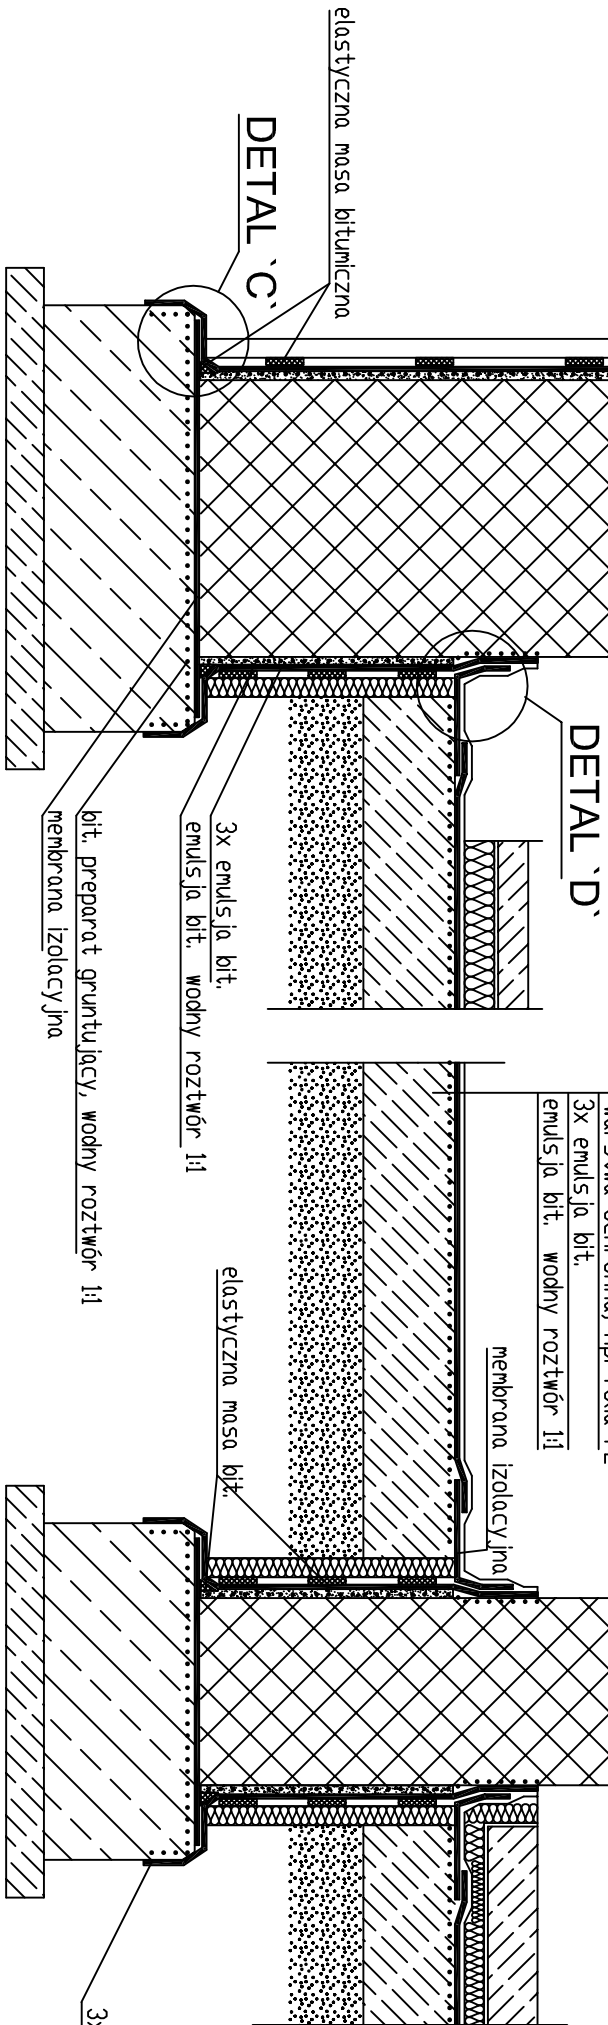


DETAL 'C' SKALA 1: 25


SZCZEGÓŁ POŁĄCZENIA PIONOWEJ IZOLACJI ŚCIANY I IZOLACJI NA ŁAWIE FUNDAMENTOWEJ

DETAL 'D' SKALA 1: 25

SZCZEGÓŁ POŁĄCZENIA PIONOWEJ IZOLACJI ŚCIANY I IZOLACJI NA PŁYTCIE PODŁOGOWEJ

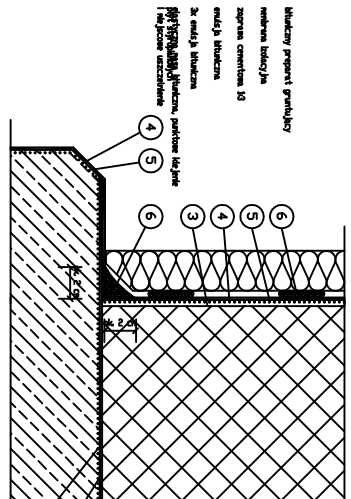

1. zaprawa cementowa 1:3
2. emulsja bitumiczna
3. emulsja bitumiczna
4. emulsja bitumiczna
5. emulsja bitumiczna
6. emulsja bitumiczna

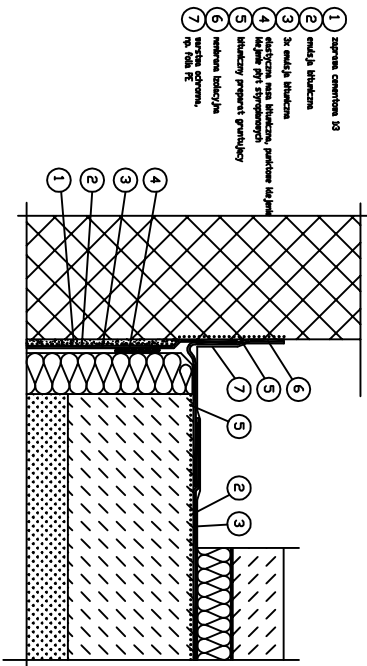

IZOLOWANIE FUNDAMENTÓW I PIWNIC

UWAGI:

1. Ściany należy murować oraz zbroić zgodnie z zaleceniami zawartymi w zeszytach technicznych oraz wiedzą techniczną dla poszczególnych systemów. Głównie należy zwrócić uwagę na dodatkowe zbrojenie spoin, murów w miejscach otworów okiennych, drzwiowych w strefie pod otworami i nad otworami.
2. Słupy wykonywane w grubości muru należy przewiązać z murem za pomocą strzępi zachowujących min. przekrój słupa wraz z jego osi. Słupy w ścianach zewnętrznych ocieplić polistyrenem ekstrudowany.
3. Poziomy okien podane wg. stanu wykonanego posadzki w danym pomieszczeniu.
4. Wywnyły otworów okiennych podane są w świetle oszczędności.
5. Przed zamknięciem stolarzki wywnyły otworów należy sprawdzić z natury (na budowie), rzut rozpartycie łącznie z pozostałymi rysunkami i opisem technicznym.
6. W sprawach nieokreślonych dokumentacją, obowiązują:
- warunki techniczne wykonania i odbioru robót budowlano-montażowych
- normy Polskiego Komitetu Normalizacyjnego
- instrukcje, wytyczne, świadectwa dopuszczenia, atesty Instytutu Techniki Budowlanej.
- warunki techniczne producentów i dostawców materiałów budowlano-inżynierskich.
8. Wywnyły podane w centymetrach, rzędne podane w metrach.
9. Wywnyły należy sprawdzić na budowie!!!

AMS PRACOWNIA PROJEKTOWA MACIEJ SYWULA		
TEMAT: ROZBUDOWA WOJEWÓDZKIEGO SZPITALA PSYCHIATRYCZNEGO IM. DR J. BILIKIEWICZA W GDAŃSKU		
"BUDOWA BUDYNKU PRZEZNACZONEGO NA ODDZIAŁY POBYTU DZIENNEGO DLA DOROSŁYCH ORAZ DZIECI I MŁODZIEŻY"		
LOKALIZACJA: 80-282 GDANSK		
UL. SREBRNIKI 17, DZIAŁKA NR 116/11, OBRĘB 39 W GDAŃSKU		
INWESTOR: WOJEWÓDZKI SZPITAL PSYCHIATRYCZNY W GDAŃSKU		
80-282 GDANSK, UL. SREBRNIKI 17		
BRANŻA: ARCHITEKTURA	STADIUM: PROJEKT WYKONAWCZY	
NAZWA RYSUNKU: DETALE IZOLACJI		
PROJ. arch. Maciej Sywula upr. PO/KK/414/2011		PODPIS:
SPR. arch. Robert Butowski upr. PO/KK/392/2011		
SKALA 1:25, 1:50	DATA OPRACOWANIA: GRUDZIEŃ 2023	NR RYS. W17