


Szkic lokalizacji roboty skala 1:10000

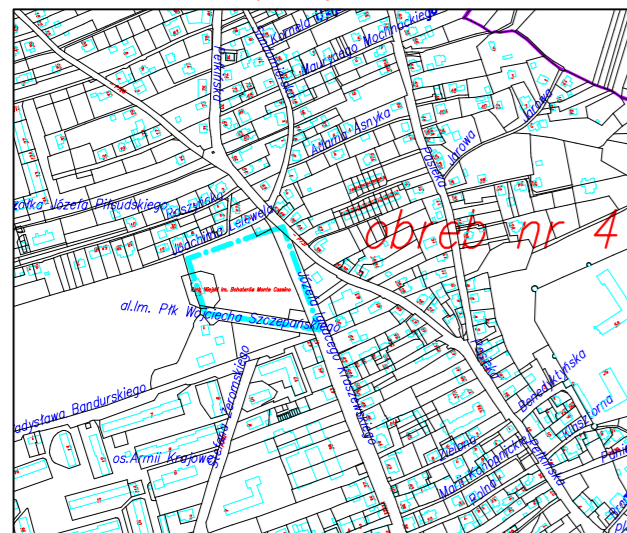


MAPA DO CELÓW PROJEKTOWYCH DLA INWESTYCJI LINIOWEJ Skala 1:500

Miasto Jarosław [180401_1] obręb: Obręb 4 [0004]
pow. Jarosław woj. podkarpackie
Ark.8.124.09.06.2.1

Mapę sporządzono na podstawie ark. mapy zasadniczej 8.124.09.06.2.1 oraz własnego pomiaru uzupełniającego w terenie.
Przyjęte granice są zgodne z operatem ewidencji gruntów i budynków miasta Jarosławia.
Nie wyklucza się istnienia w terenie innych urządzeń podziemnych, które nie zostały zgłoszone do inwentaryzacji.
W zakresie opracowania nie badano obciążeń słupkami gruntowymi ujawnionych w księgach wieczystych dotyczących nieruchomości.
Mapa w zaznaczonym zakresie aktualna na dzień 12.01.2017r

Licencja 6640.3140.2016_1804_K05
ID 6640.3140.2016
Układ wsp. 2000/24 - "Kronsztadt"

--- Zakres opracowania
--- ZUD projektowany

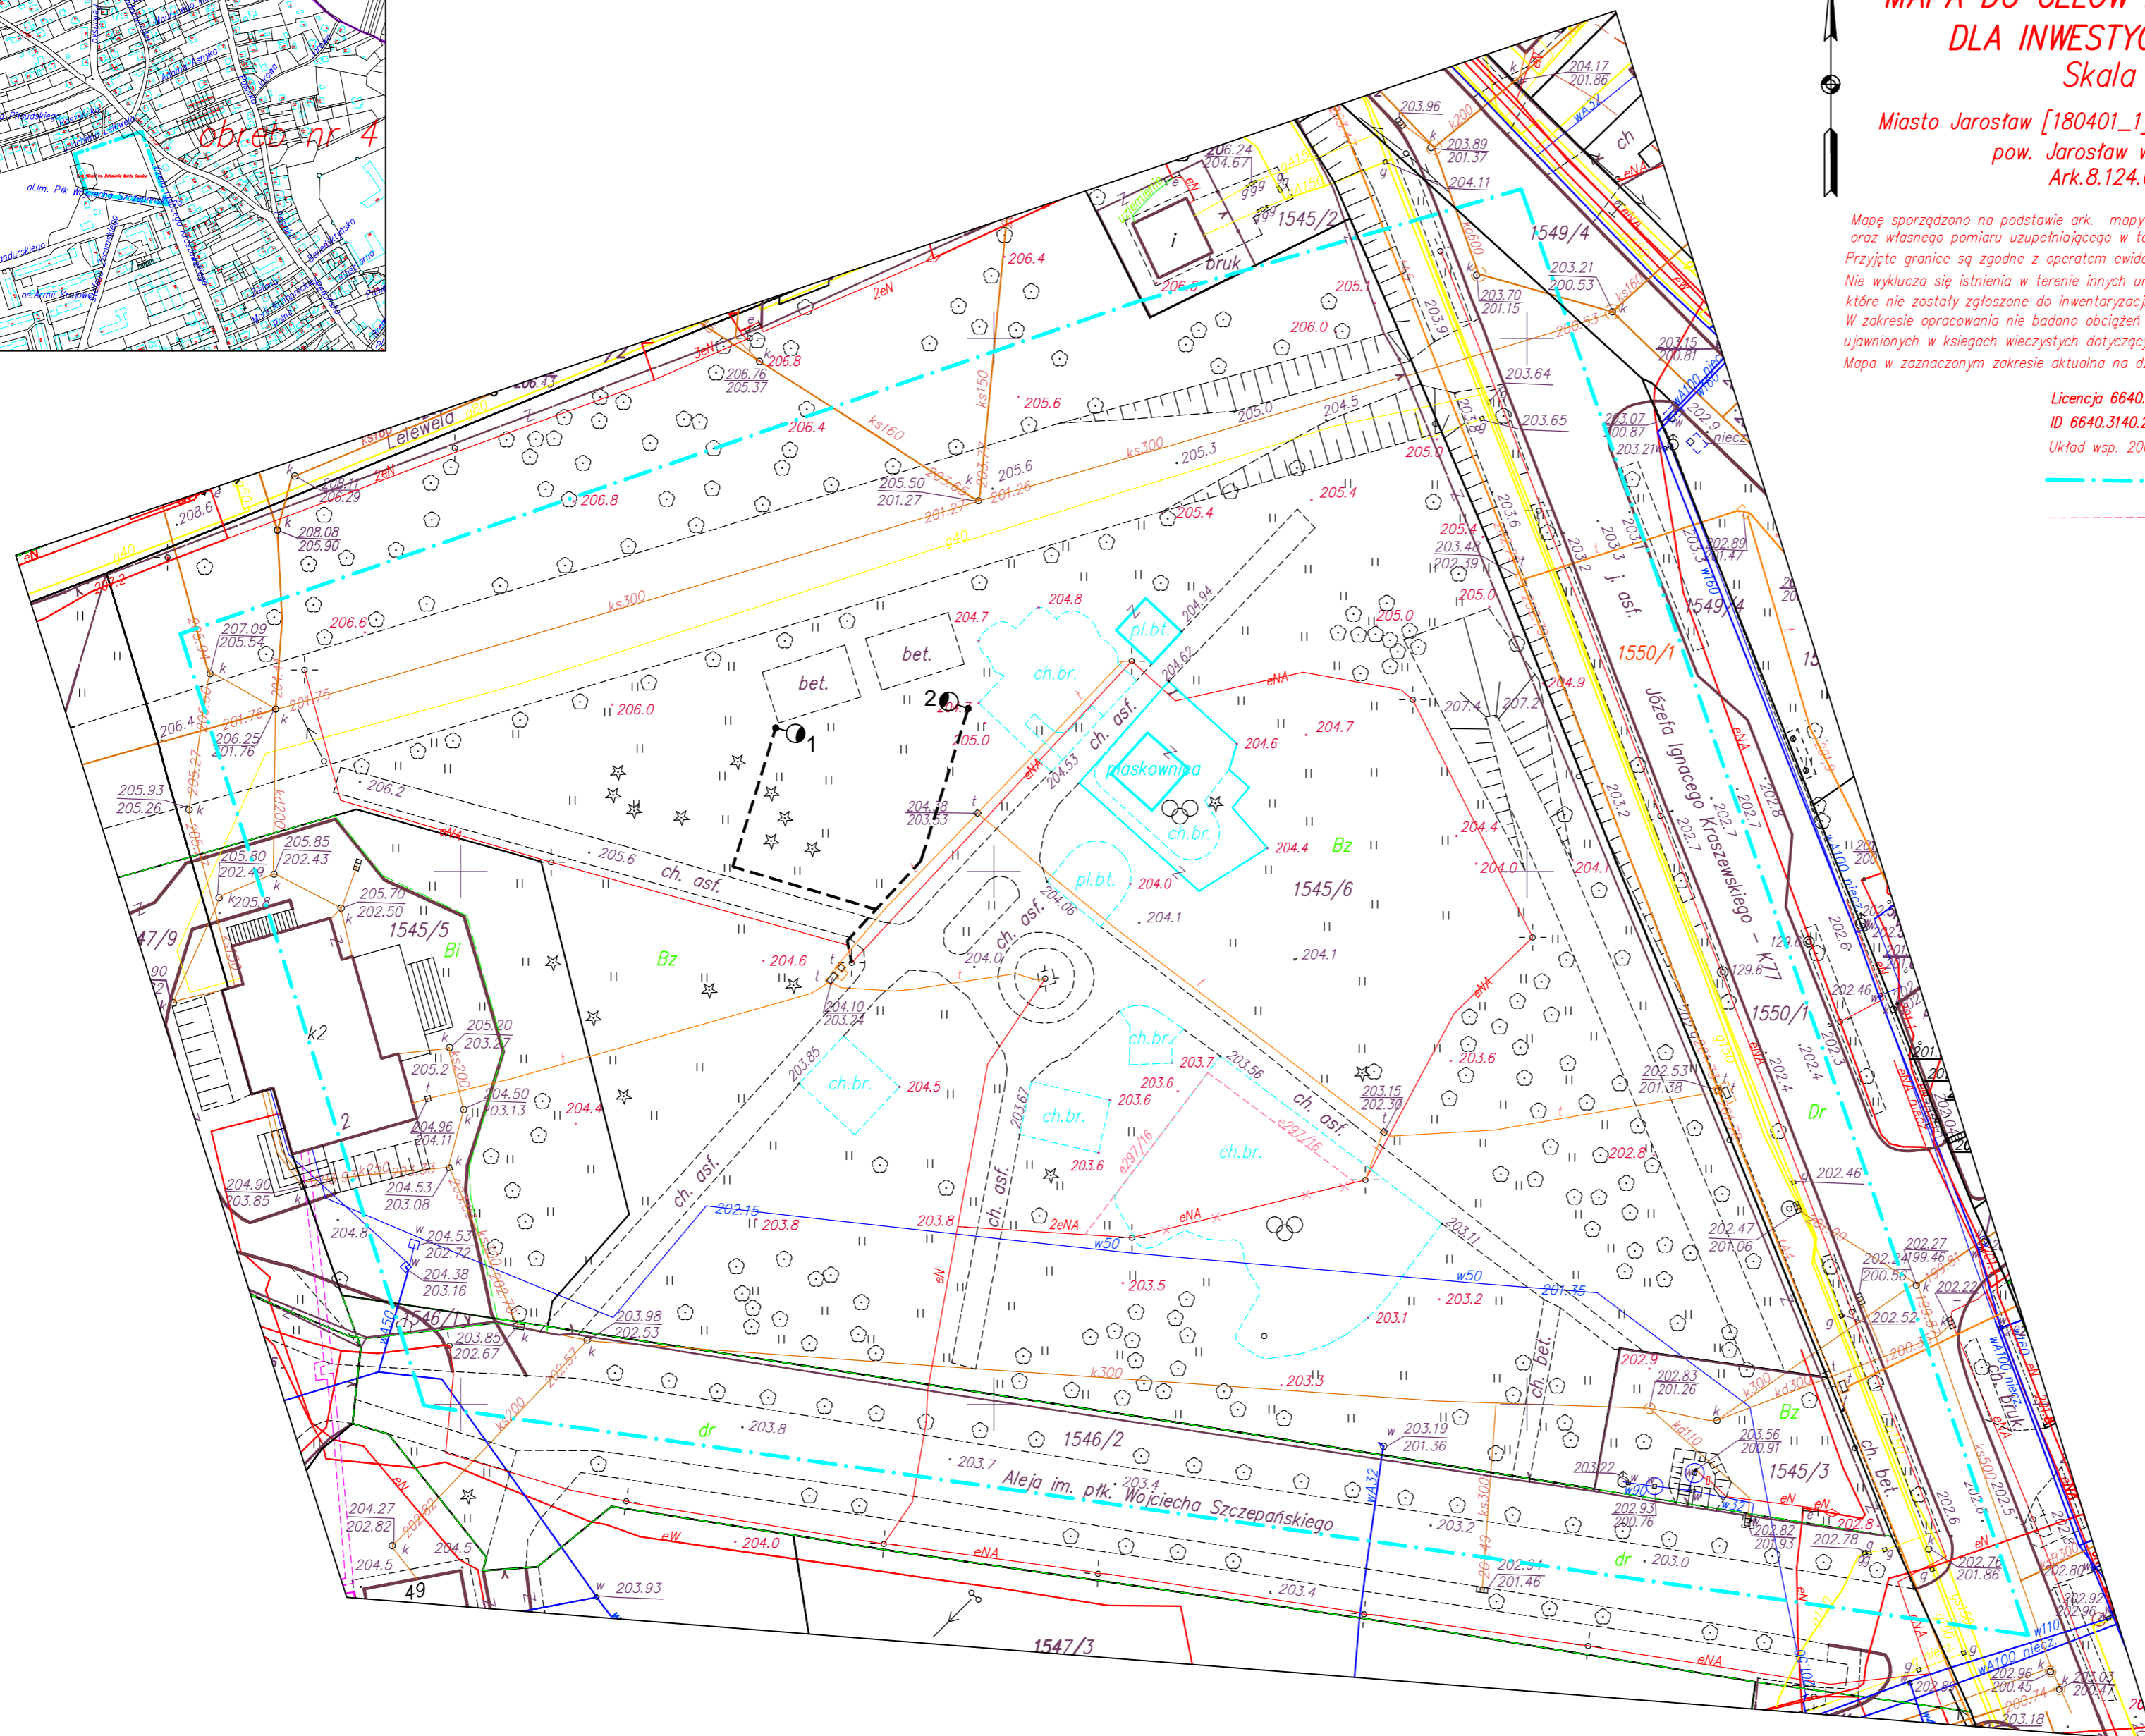

LEGENDA	
	- zakres opracowania
	- projektowany kabel ziemny
	- projektowana oprawa oświetleniowa na słupie stalowym
	- nr projektowanego słupa oświetleniowego

UWAGA!

1. Projektowany kabel elektroenergetyczny nN oświetlenia terenu prowadzić na całej długości w rurze ochronnej.
2. Na przejazdach pod drogami kabel ułożyć w rurze grubościennej.
3. W pobliżu istniejącego uzbrojenia terenu wykopy poprzedzić przepiekem kontrolnym, a prace prowadzić ręcznie pod nadzorem.
4. W przypadku stwierdzenia uzbrojenia terenu lub kolizji z obiektami nie wykazanymi na mapie przetrwać prace i uzgodnić kolizję z właściwymi służbami technicznymi.
5. Przestrzegać zapisów zawartych w uzgodnieniach i wytycznych.

FIRMA PROJEKTOWO WYKONAWCZA 44-335 Jastrzębie-Zdrój	
MARTEN	
ul. Graniczna 1B tel. 662 109 964 biurout3@gmail.com	
Temat:	Projekt budowlano-wykonawczy oświetlenia Ogródka Jordanowskiego w mieście Jarosław
Rysunek:	PROJEKT ZAGOSPODAROWANIA DZIAŁKI
Projektował:	mgr inż. P.Waltar upr.nr.SLK/5860/PWBE/15
Obiekt:	Oświetlenie terenu
Opracował:	inż. M.Czapnik
Lokalizacja:	JAROSŁAW, Ogródek Jordanowski im. Bohaterów Monte Cassino
Inwestor:	Gmina Miejska Jarosław 37-500 Jarosław, Rynek 1
Data:	05.2017
Skala:	1:500
Nr rys.	E-01