


MAPA DO CELÓW PROJEKTOWYCH
SKALA 1:500

Układ odniesienia: PL-ETRF89, układ wsp. płaskich: PL-2000 strefa 6 (18°), układ wys.: Amsterdam 55

Mapa aktualna na dzień 21.01.2022r.

Służebności gruntowych nie badano.

Nie wyklucza się istnienia w terenie innych przewodów podziemnych ułożonych a nie zgłoszonych do inwentaryzacji powykonawczej.

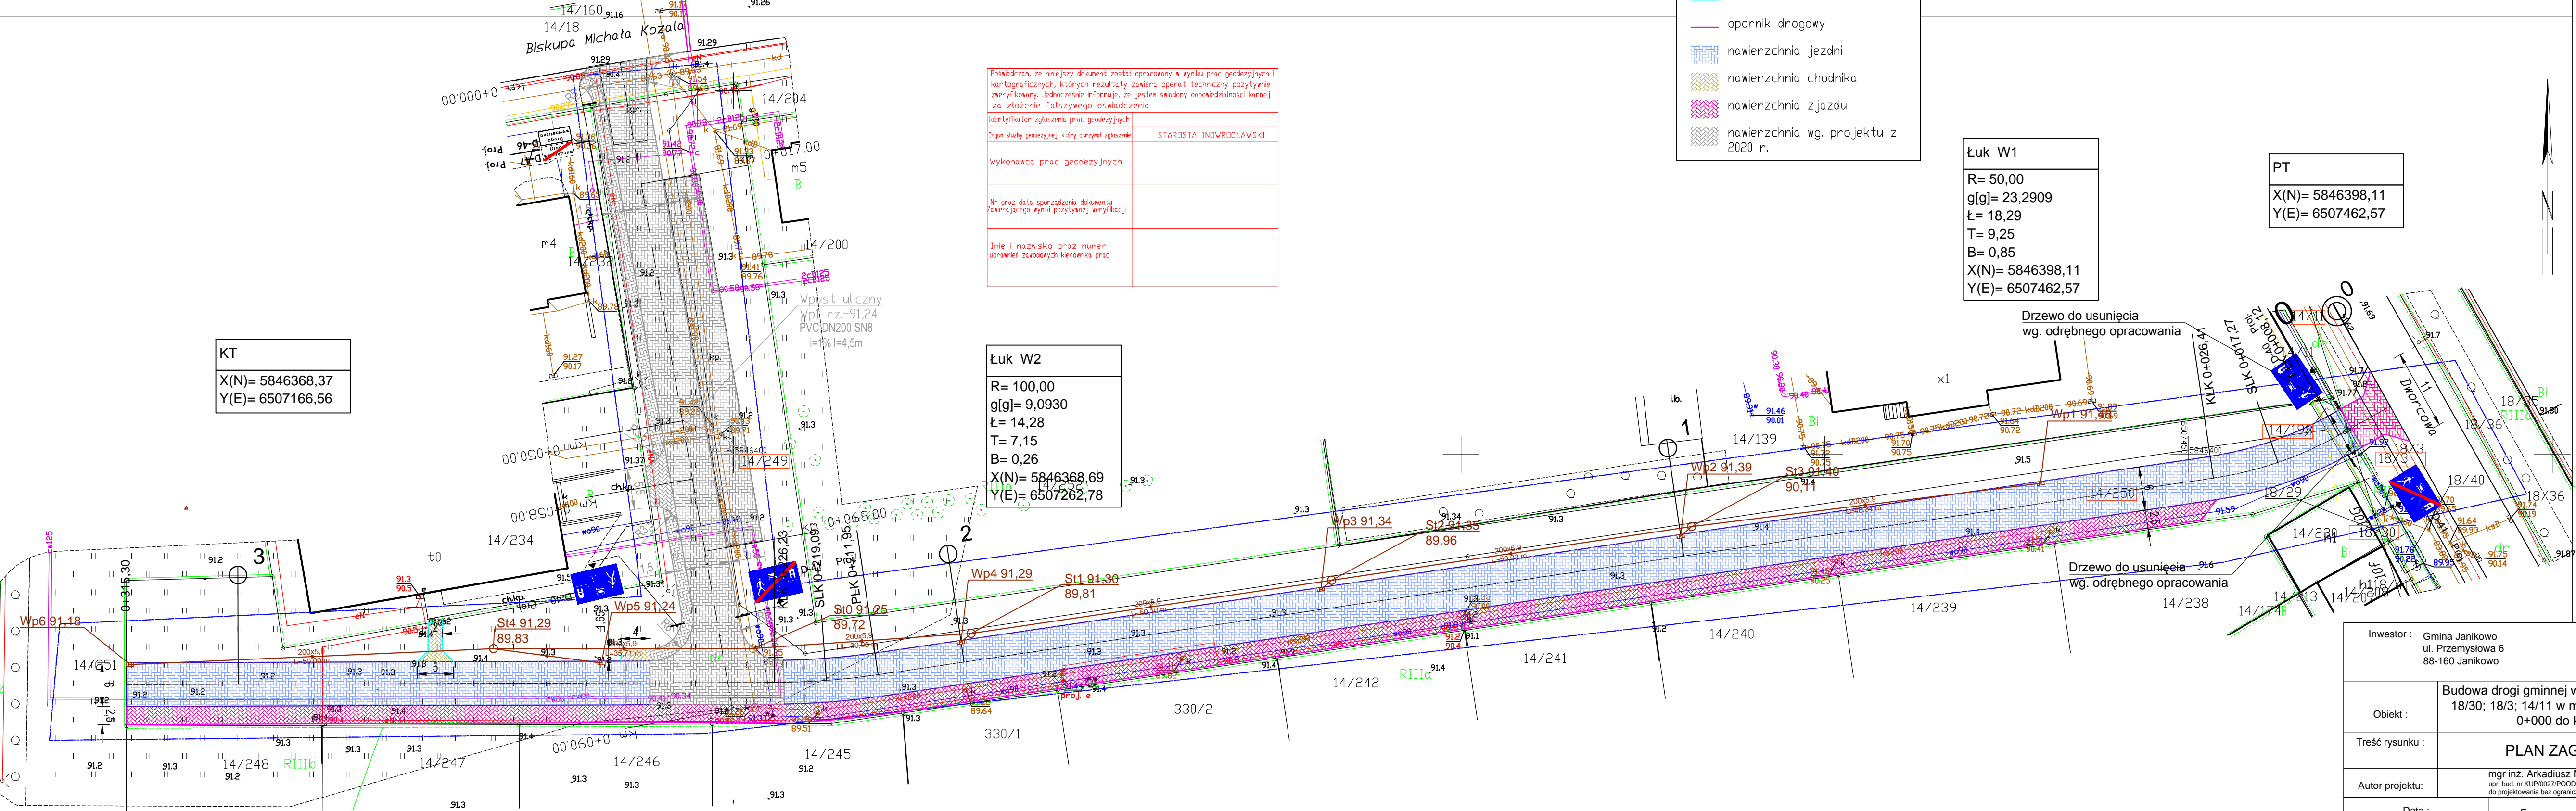

Inwestor :		Gmina Janikowo ul. Przemysłowa 6 88-160 Janikowo		Biuro Techniczne MAZAR Arkadiusz Mazany ul. Słowińska nr 5, 88-410 Gąsawa	
Objekt :		Budowa drogi gminnej wewnętrznej na działce nr 14/20; 14/249; 14/198; 18/30; 18/3; 14/11 w miejscowości Janikowo od ul. Dworcowej od km 0+000 do km 0+315,30, o długości 0,3153 km			
Treść rysunku :		PLAN ZAGOSPODAROWANIA TERENU			
Autor projektu:		mgr inż. Arkadiusz Mazany upr. bud. nr KUP/0027/POOD/11 do projektowania bez ograniczeń w specjalności drogowej			
Data :		Faza :	Skala :	Branża :	Rys. nr:
wrzesień, 2022		P. B.-W.	1:500	drogowa	2