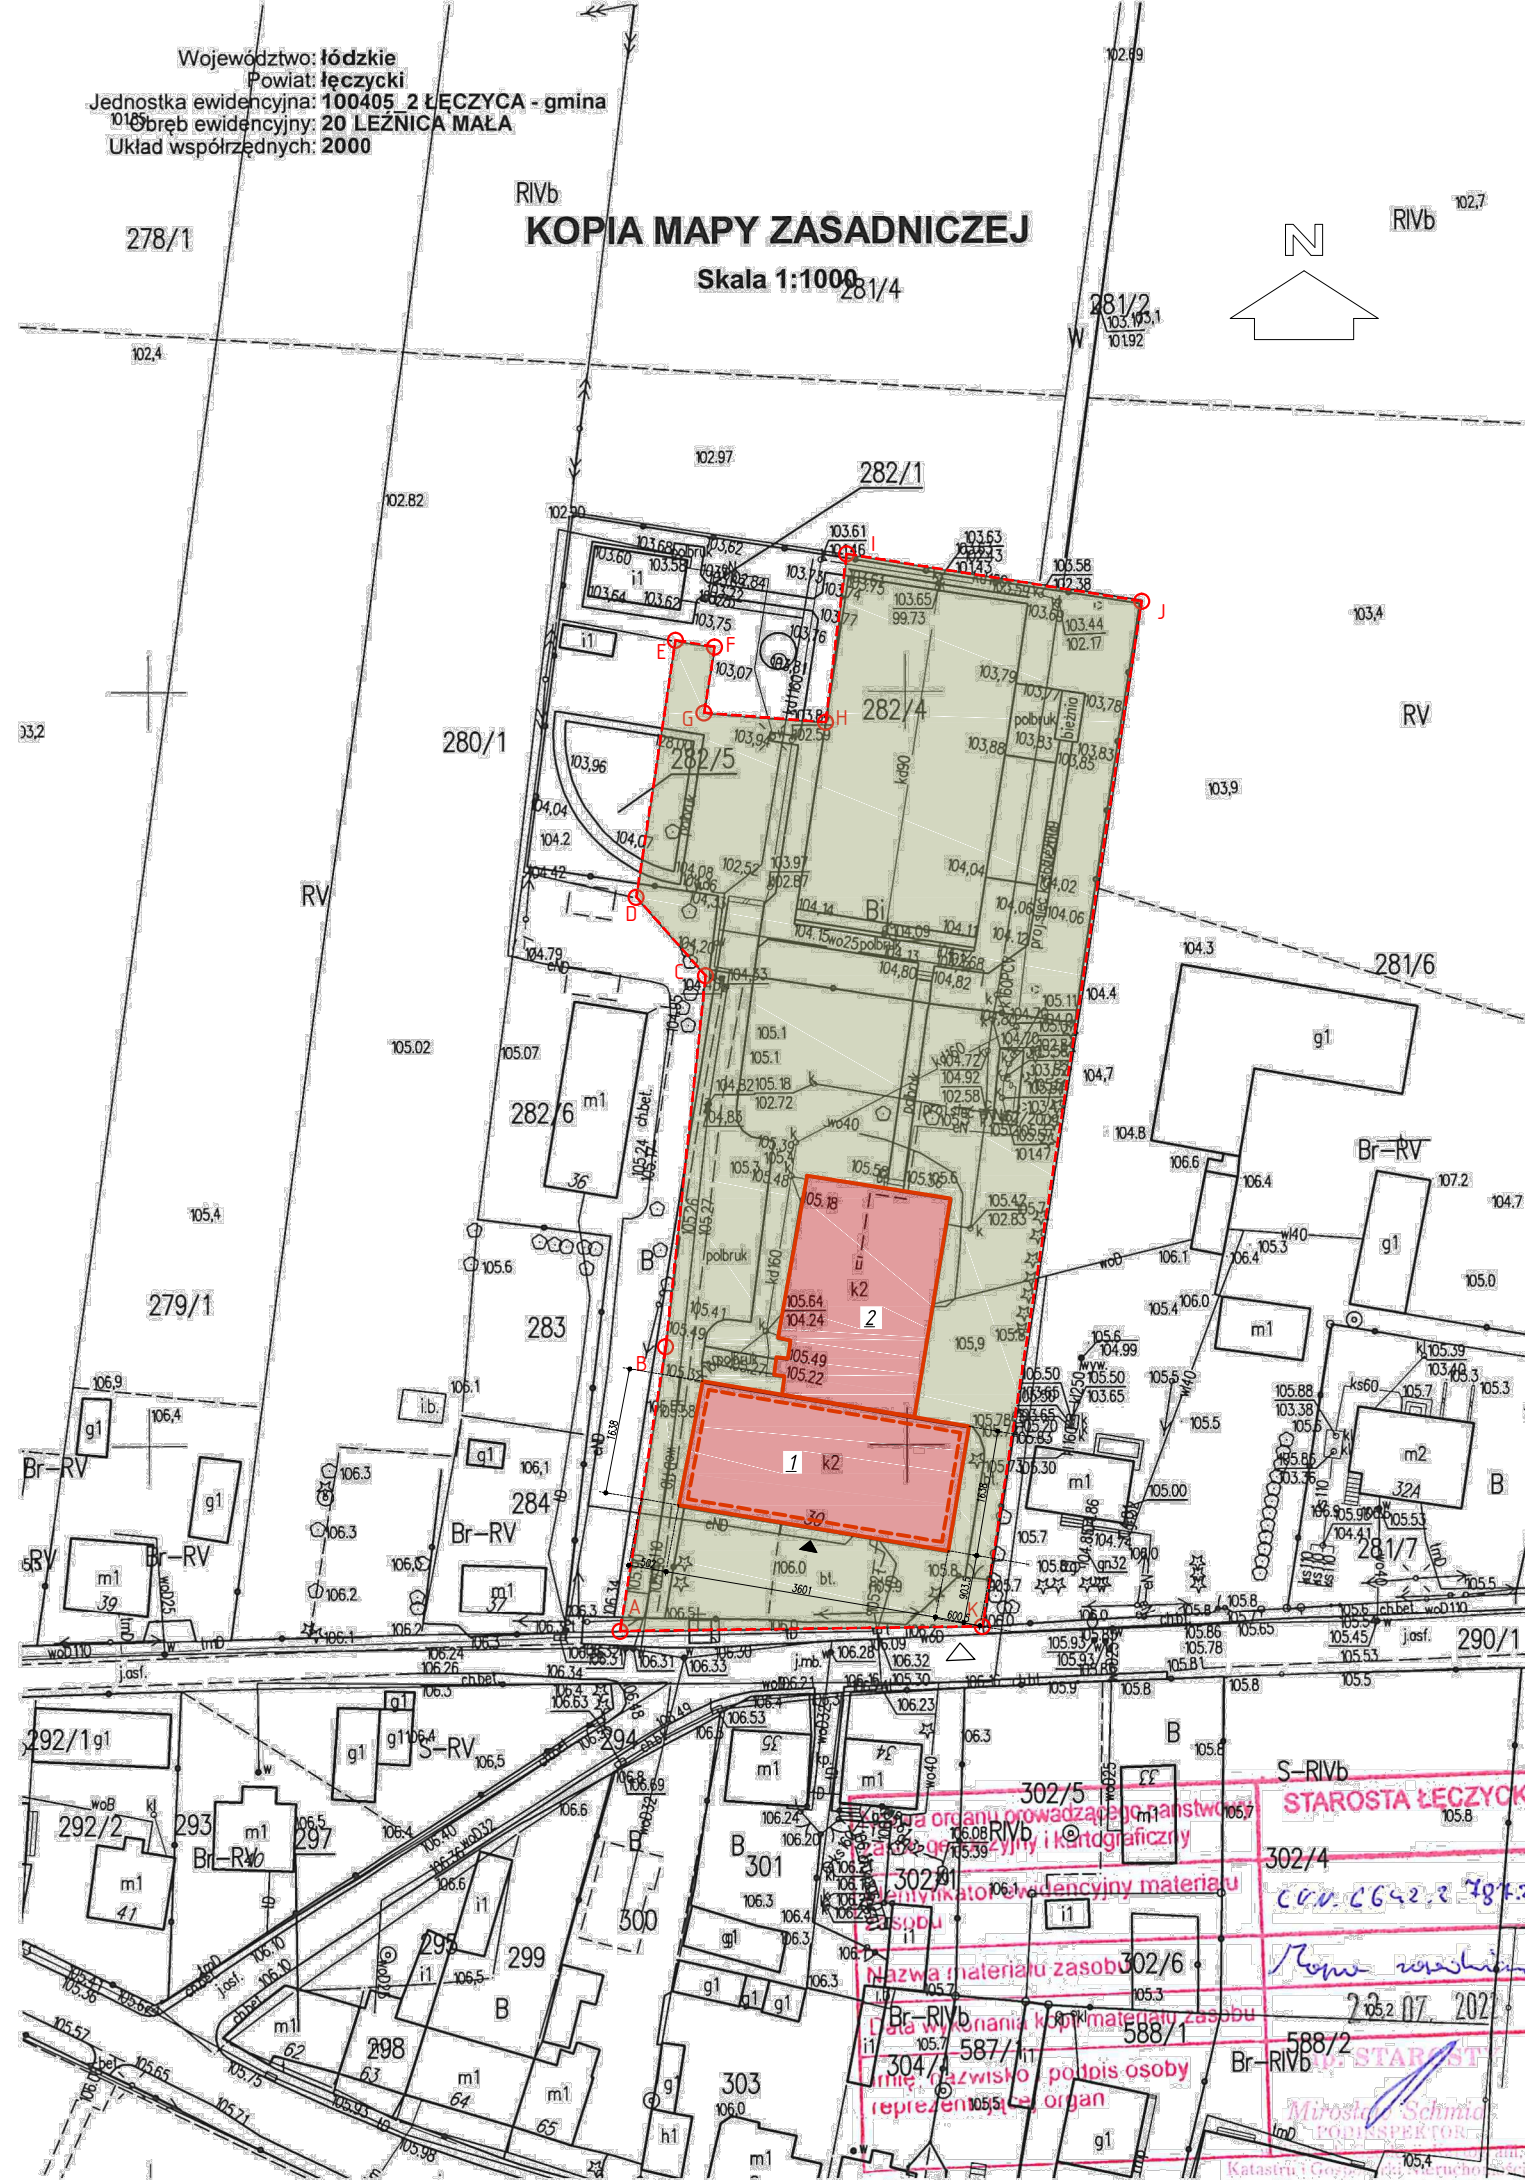


Województwo łódzkie
Powiat łęczycki
Jednostka ewidencyjna: 100405_2 ŁĘCZYCA - gmina
Obręb ewidencyjny: 20 LEŻNICA MAŁA
Układ współrzędnych: 2000

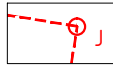
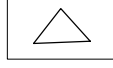

 
KOPIA MAPY ZASADNICZEJ

Skala 1:1000



OBIEKTY ISTNIEJĄCE LUB PROJEKTOWANE:

1. ISTNIEJĄCY BUDYNEK SZKOŁY PODSTAWOWEJ OBJĘTY OPRACOWANIEM
2. ISTNIEJĄCY BUDYNEK SZKOŁY PODSTAWOWEJ POZA ZAKRESEM OPRACOWANIA

-  GRANICE OPRACOWANIA
-  ZJAZD NA POSESJĘ
-  WEJŚCIE DO BUDYNKU
-  POW. UTWARDZONE

NUMER	TREŚĆ WYDANIA	DATA
PROJEKTANT OBIEKTU Konrad Grela ul. Zamoyskiego 7/13 99-300 Kutno		
INWESTOR Szkoła Podstawowa w Leżnicy Małej Leżnica Mała 36, 99-100 Łęczyca,		
ADRES INWESTYCJI Działka ew. nr 282/4; obręb 20 Leżnica Mała, jedn. ew. Łęczyca 100405_2		
FAZA -		
BRANŻA ARCHITEKTONICZNO-BUDOWLANA		
INWESTYCJA Projekt budowlany wydzielenia części budynku szkoły na oddział przedszkolny i dostosowanie do warunków ochrony przeciwpożarowej.		
Zespół projektowy	Numer uprawnień	
Branża: Architektura		
mgr inż. arch. Konrad Grela		
Branża: Konstrukcja		
mgr inż. Krzysztof Majtczak		
TREŚĆ RYSUNKU PROJEKT ZAGOSPODAROWANIA TERENU		
NR WYDANIA 01	DATA 2022.07.12	SKALA 1:1000
NR RYSUNKU PZT_01		