


KOPIA MAPY ZASADNICZEJ

Mapa do celów projektowych

skala 1 : 500

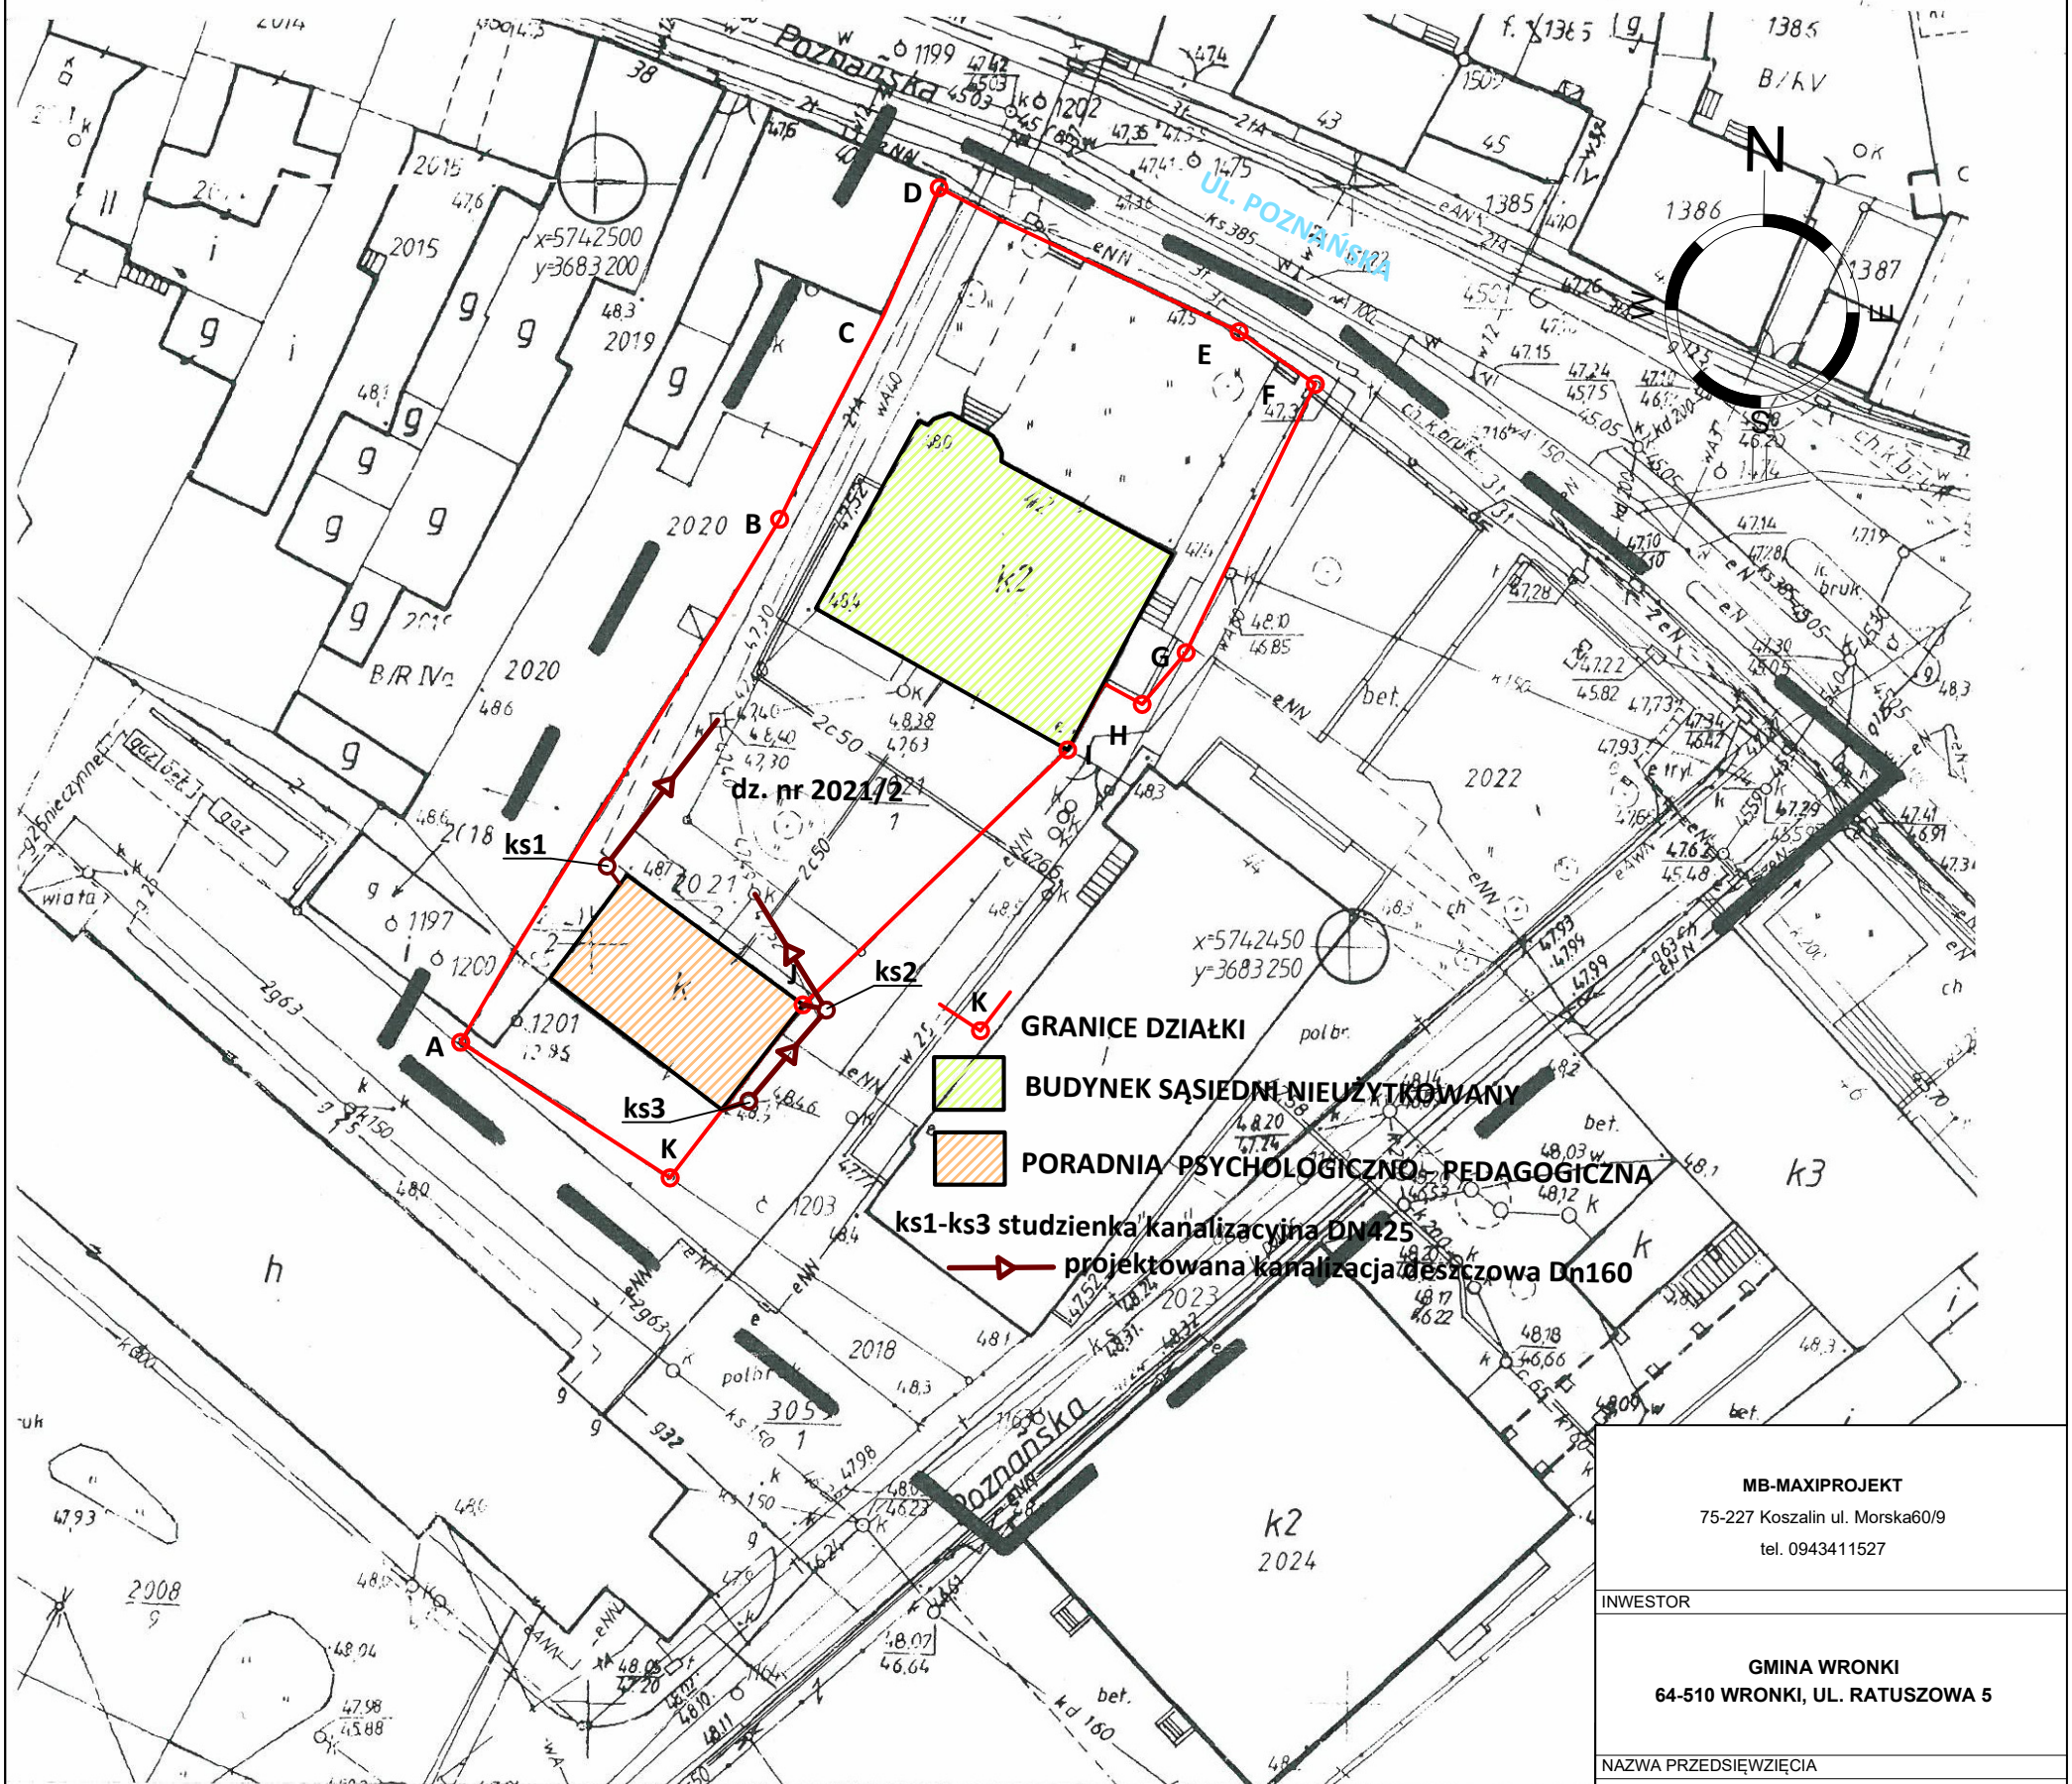

GRANICE DZIAŁKI

BUDYNEK SĄSIEDNI NIEUŻYTKOWANY

PORADNIA PSYCHOLOGICZNO - PEDAGOGICZNA

ks1-ks3 studzienka kanalizacyjna DN425

projektowana kanalizacja deszczowa Dn160

MB-MAXIPROJEKT

75-227 Koszalin ul. Morska60/9
tel. 0943411527

INWESTOR

GINA WRONKI

64-510 WRONKI, UL. RATUSZOWA 5

NAZWA PRZEDSIĘWZIĘCIA

OCIEPLENIE ŚCIAN ZEWNĘTRZNYCH, STROPODACHU,
WYMIANY OKIEN I DRZWI ZEWNĘTRZNYCH ORAZ
PRZEBUDOWY INSTALACJI CENTRALNEGO
OGRZEWANIA

OBIEKT

PORADNIA
PSYCHOLOGICZNO - PEDAGOGICZNA

ADRES INWESTYCJI

64-510 WRONKI UL. POZNAŃSKA 42a
DZ. 2021/2, 2022

BRANŻA ARCHITEKTONICZNA

PROJEKTANT

mgr inż. arch. Anna Józefowicz
nr upr. bud. 22/ZPOIA/00K/2007
nr izby zawod. ZP-0561

specjalność: ARCHITEKTONICZNA

SPRAWDZAJĄCY

Poświadczam się
opracowany
i kartograficzny
operat techniczny
materiałów państwa

STAROSTA P

TYTUŁ RYSUNKU

PROJEKT ZAGOSPODAROWANIA TERENU

DATA SKALA NR RYSUNKU

VI.2024 1:500 Z1

12

Województwo:

wielkopolskie

Powiat:

szamotulski

Nazwa jedn. ewid.:

Wronki

Identyfikator jedn. ewid.:

302408_4

Nazwa obr. ewid.:

WRONKI

Identyfikator obr. ewid.:

0001

Miejscowość:

WRONKI

Arkusze:

19

Działka:

2022 ; 2021/2

Powierzchnia:

0.1808 ; 0.0562 ha

KW:

PO1A/00043011/2; PO1A/00041969/8

Sekcja:

412.233.124.2 ; 133.1

KERG:

GK.6640.1.1725.2015

REPRODUKCJA WZBRONIONA

Układ współrzędnych
prostokątnych płaskich

1965

Układ wysokości

Kronsztad

PRAWA, OGRANICZENIA
Brak służebności gruntowych

"Kolorem czerwonym zaznaczono
podlegają ochronie. Zgodnie z art.
Prawo geodezyjne i kartograficzne
ze zm.), kto (...) niszczy, uszkadza
podlega karze grzywny".

Wszelkie trwałe obiekty budowlane podlegają
wytyczeniu przez jednostki wykonawstwa
geodezyjnego (Ustawa z dnia 17.05.1989r
PRAWO GEODEZYJNE I KARTOGRAFICZNE
Art.27 ust.2 pkt.2 DZ.U. z 2010 roku Nr 193 poz.1287

Nie wyklucza się istnienia w terenie inny
nie wykazanych na niniejszej mapie urządzeń
podziemnych, które nie były zgłoszone do
inwentaryzacji lub o których brak jest
informacji w instytucjach branżowych.

Stan aktualny na dzień: 22.07.2015 r.

GRZEGORZ JANKOWIAK

geodeta uprawniony

upr. nr 19619

64-500 Szamotuły, ul. Powstańców Wlkp. 42

Tel. 604 797 356

USŁUGI

GEODEZYJNO KARTOGRAFICZNE

GRZEGORZ JANKOWIAK

64-500 Szamotuły, ul. Powstańców Wlkp. 42

Tel/Fax. 61 2927092 kom. 604 797 356

NIP 787-119-75-05 Regon 634346644