


RZUT PARTERU

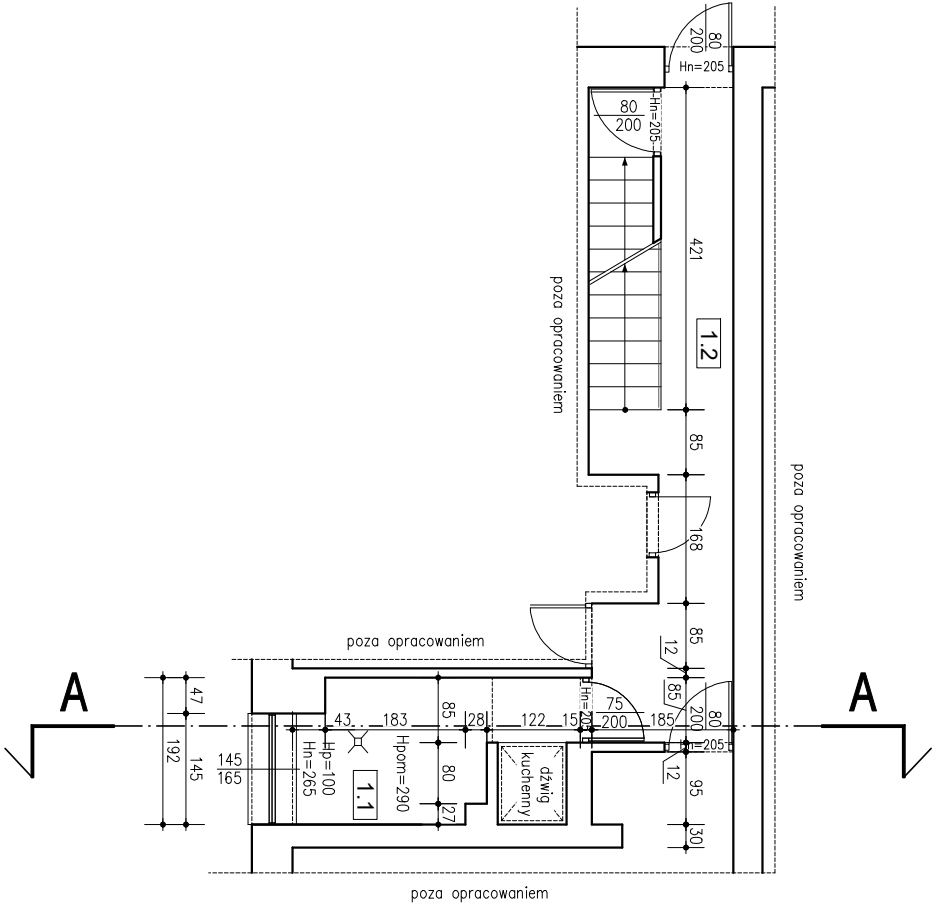

Zestawienie powierzchni pomieszczeń			
nr. pom.	pow.	funkcja	posadzka
1.1	4,60m ²	Zmywalnia	Posadzka ceram.
1.2	16,44m ²	Komunikacja	Łastriko
Razem	21,04m ²		

OBIEKT:

INWENTARYZACJA BUDYNKU PRZEDSZKOLA

ADRES BUDOWY: 43-430 Skoczów, ul. Południowa 6

INWESTOR: Przedszkole Publiczne nr 3 w Skoczowie

43-430 Skoczów, ul. Południowa 6

TREŚĆ:

INWENTARYZACJA - RZUT PARTERU

autor
mgr inż. Alisa PARCZYŃSKA-GÓRKA
nr uprawnień 19PWBK017



GÓRKA

PROJEKTOWANIE

Rys

2

Skala

1:100

KONCZYCE MAPĘ 01.2022