


RZUT PARTERU

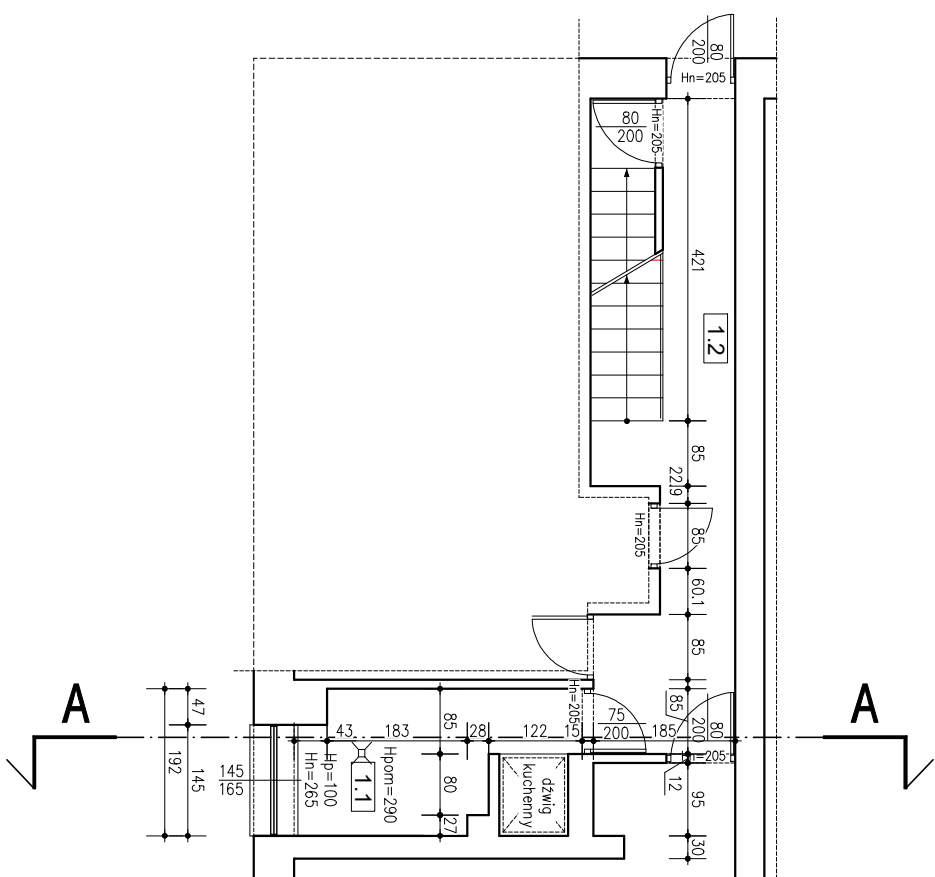

LEGENDA:

- NOWOPROJEKTOWANE ŚCIANY DZIAŁOWE
- ŚCIANY DZIAŁOWE DO USUNIĘCIA
- NOWOPROJEKTOWANE ŚCIANY DZIAŁOWE
- DRZWI Z OTWORAMI NAWIEWNYMI DO WYMANY

UWAGA!

PROJEKT TECHNOLOGII STANOWI PODSTAWĘ DO ZLECENIA WYKONANIA PROJEKTÓW BRANŻOWYCH T.J. INST.WOD-KAN , ELEKTRYCZNEJ I WENTYLACJI MECHAN.

Zestawienie powierzchni zgodne z projektem technologii

Zestawienie powierzchni pomieszczeń			
nr. pom.	pow.	funkcja	posadzka
1.1	4,60m ²	Zmywalnia naczyń stoł.	Posadzka ceram.
1.2	16,44m ²	Korytarz	listwiko
Razem	21,04m ²		

OBIEKT: INWENTARYZACJA BUDYNKU PRZEDSZKOLA

ADRES BUDOWY: 43-430 Skoczów, ul. Południowa 6

INWESTOR: *Przedszkole Publiczne nr 3 w Skoczowie*
43-430 Skoczów, ul. Południowa 6

TRZĘŚĆ: RZUT PARTERU - PROJEKT

autor
mgr inż. Miłogost PRACZYŃSKA-GÓRKA
nr upraw. SK-07119PMBK-017

Rys
6
Skala
1:100
GÓRKA
projektant

KONCZYCE MAKET 01.2022