

MAPA DO CELÓW PROJEKTOWYCH	
Oznaczenie kancelaryjne zgłoszenia pracy geodezyjnej	Gg.6641.2407.2023
Jednostka ewidencyjna	281706_2
Obręb ewidencyjny	Gmina Szczytno
Identyfikator	281706_2.0009
Nazwa	Lipowiec
Skala mapy	1:500
Nazwa układu współrzędnych	PL-EVRF2007-NH
Numer godła	7.201.22.16.4.3, 7.201.22.16.4.4, 7.201.22.21.2.1, 7.201.22.21.2.2, 7.201.22.21.2.3, 7.201.22.21.4.1
Oznaczenie granic obszaru, który był przedmiotem aktualizacji	Brak
Oznaczenie granic obszaru, który był przedmiotem aktualizacji	Brak
Opisano dnia 09.03.2023r.	



Oświadczam, że operat techniczny zawierający rezultaty pracy geodezyjnej, wykonanej przez firmę Usługi Geodezyjne Nowocieski S.C., zgłoszonej pod numerem Gg.6641.2407.2023 w Starostwie Powiatowym w Szczytnie, otrzymał w dniu 06.10.2023 r. pozytywny wynik weryfikacji nr Gg.6641.2407.2023.1. Operat techniczny został przyjęty do Powiatowego Zastępu Geodezyjnego i Kartograficznego i otrzymał identyfikator materiału zasobu nr P.2817.2023.2311. Jednocześnie informuję, że jestem świadomy odpowiedzialności karnej za złożenie fałszywego oświadczenia.

mgr inż. Marcin Nowocieski
upr. nr 20700 zakres I
podpis kierownika prac

Dokument podpisany elektronicznie:
Usługi Geodezyjne Nowocieski S.C.
12-130 Pasym, Rynek 5
tel. 608 628 264, 698 648 468
NIP 745185328 REGON 3854433650

Geodeta uprawniony
mgr inż. Marcin Nowocieski
upr. nr 20700 zakres I
tel. 608 628 264, 698 648 468

MAPA DO CELÓW PROJEKTOWYCH (2/4)	
Oznaczenie kancelaryjne zgłoszenia pracy geodezyjnej	Gg.6641.2407.2023
Jednostka ewidencyjna	281706_2
Obręb ewidencyjny	Gmina Szczytno
Identyfikator	281706_2.0009
Nazwa	Lipowiec
Skala mapy	1:500
Nazwa układu współrzędnych	PL-EVRF2007-NH
Numer godła	7.201.22.16.4.3, 7.201.22.16.4.4, 7.201.22.21.2.1, 7.201.22.21.2.2, 7.201.22.21.2.3, 7.201.22.21.4.1
Oznaczenie granic obszaru, który był przedmiotem aktualizacji	Brak
Oznaczenie granic obszaru, który był przedmiotem aktualizacji	Brak
Opisano dnia 09.03.2023r.	

Oświadczam, że operat techniczny zawierający rezultaty pracy geodezyjnej, wykonanej przez firmę Usługi Geodezyjne Nowocieski S.C., zgłoszonej pod numerem Gg.6641.2407.2023 w Starostwie Powiatowym w Szczytnie, otrzymał w dniu 14.03.2023 r. pozytywny wynik weryfikacji nr Gg.6641.2407.2023.1. Operat techniczny został przyjęty do Powiatowego Zastępu Geodezyjnego i Kartograficznego i otrzymał identyfikator materiału zasobu nr P.2817.2023.1006. Jednocześnie informuję, że jestem świadomy odpowiedzialności karnej za złożenie fałszywego oświadczenia.

Geodeta uprawniony
mgr inż. Marcin Nowocieski
upr. nr 20700 zakres I
tel. 608 628 264, 698 648 468

Usługi Geodezyjne Nowocieski S.C.
ul. Rynek 15, 12-130 Pasym
tel. 608 628 264
e-mail: nowocieski@gp.p.pl
NIP: 745 185 32 28,
REGON 385443650



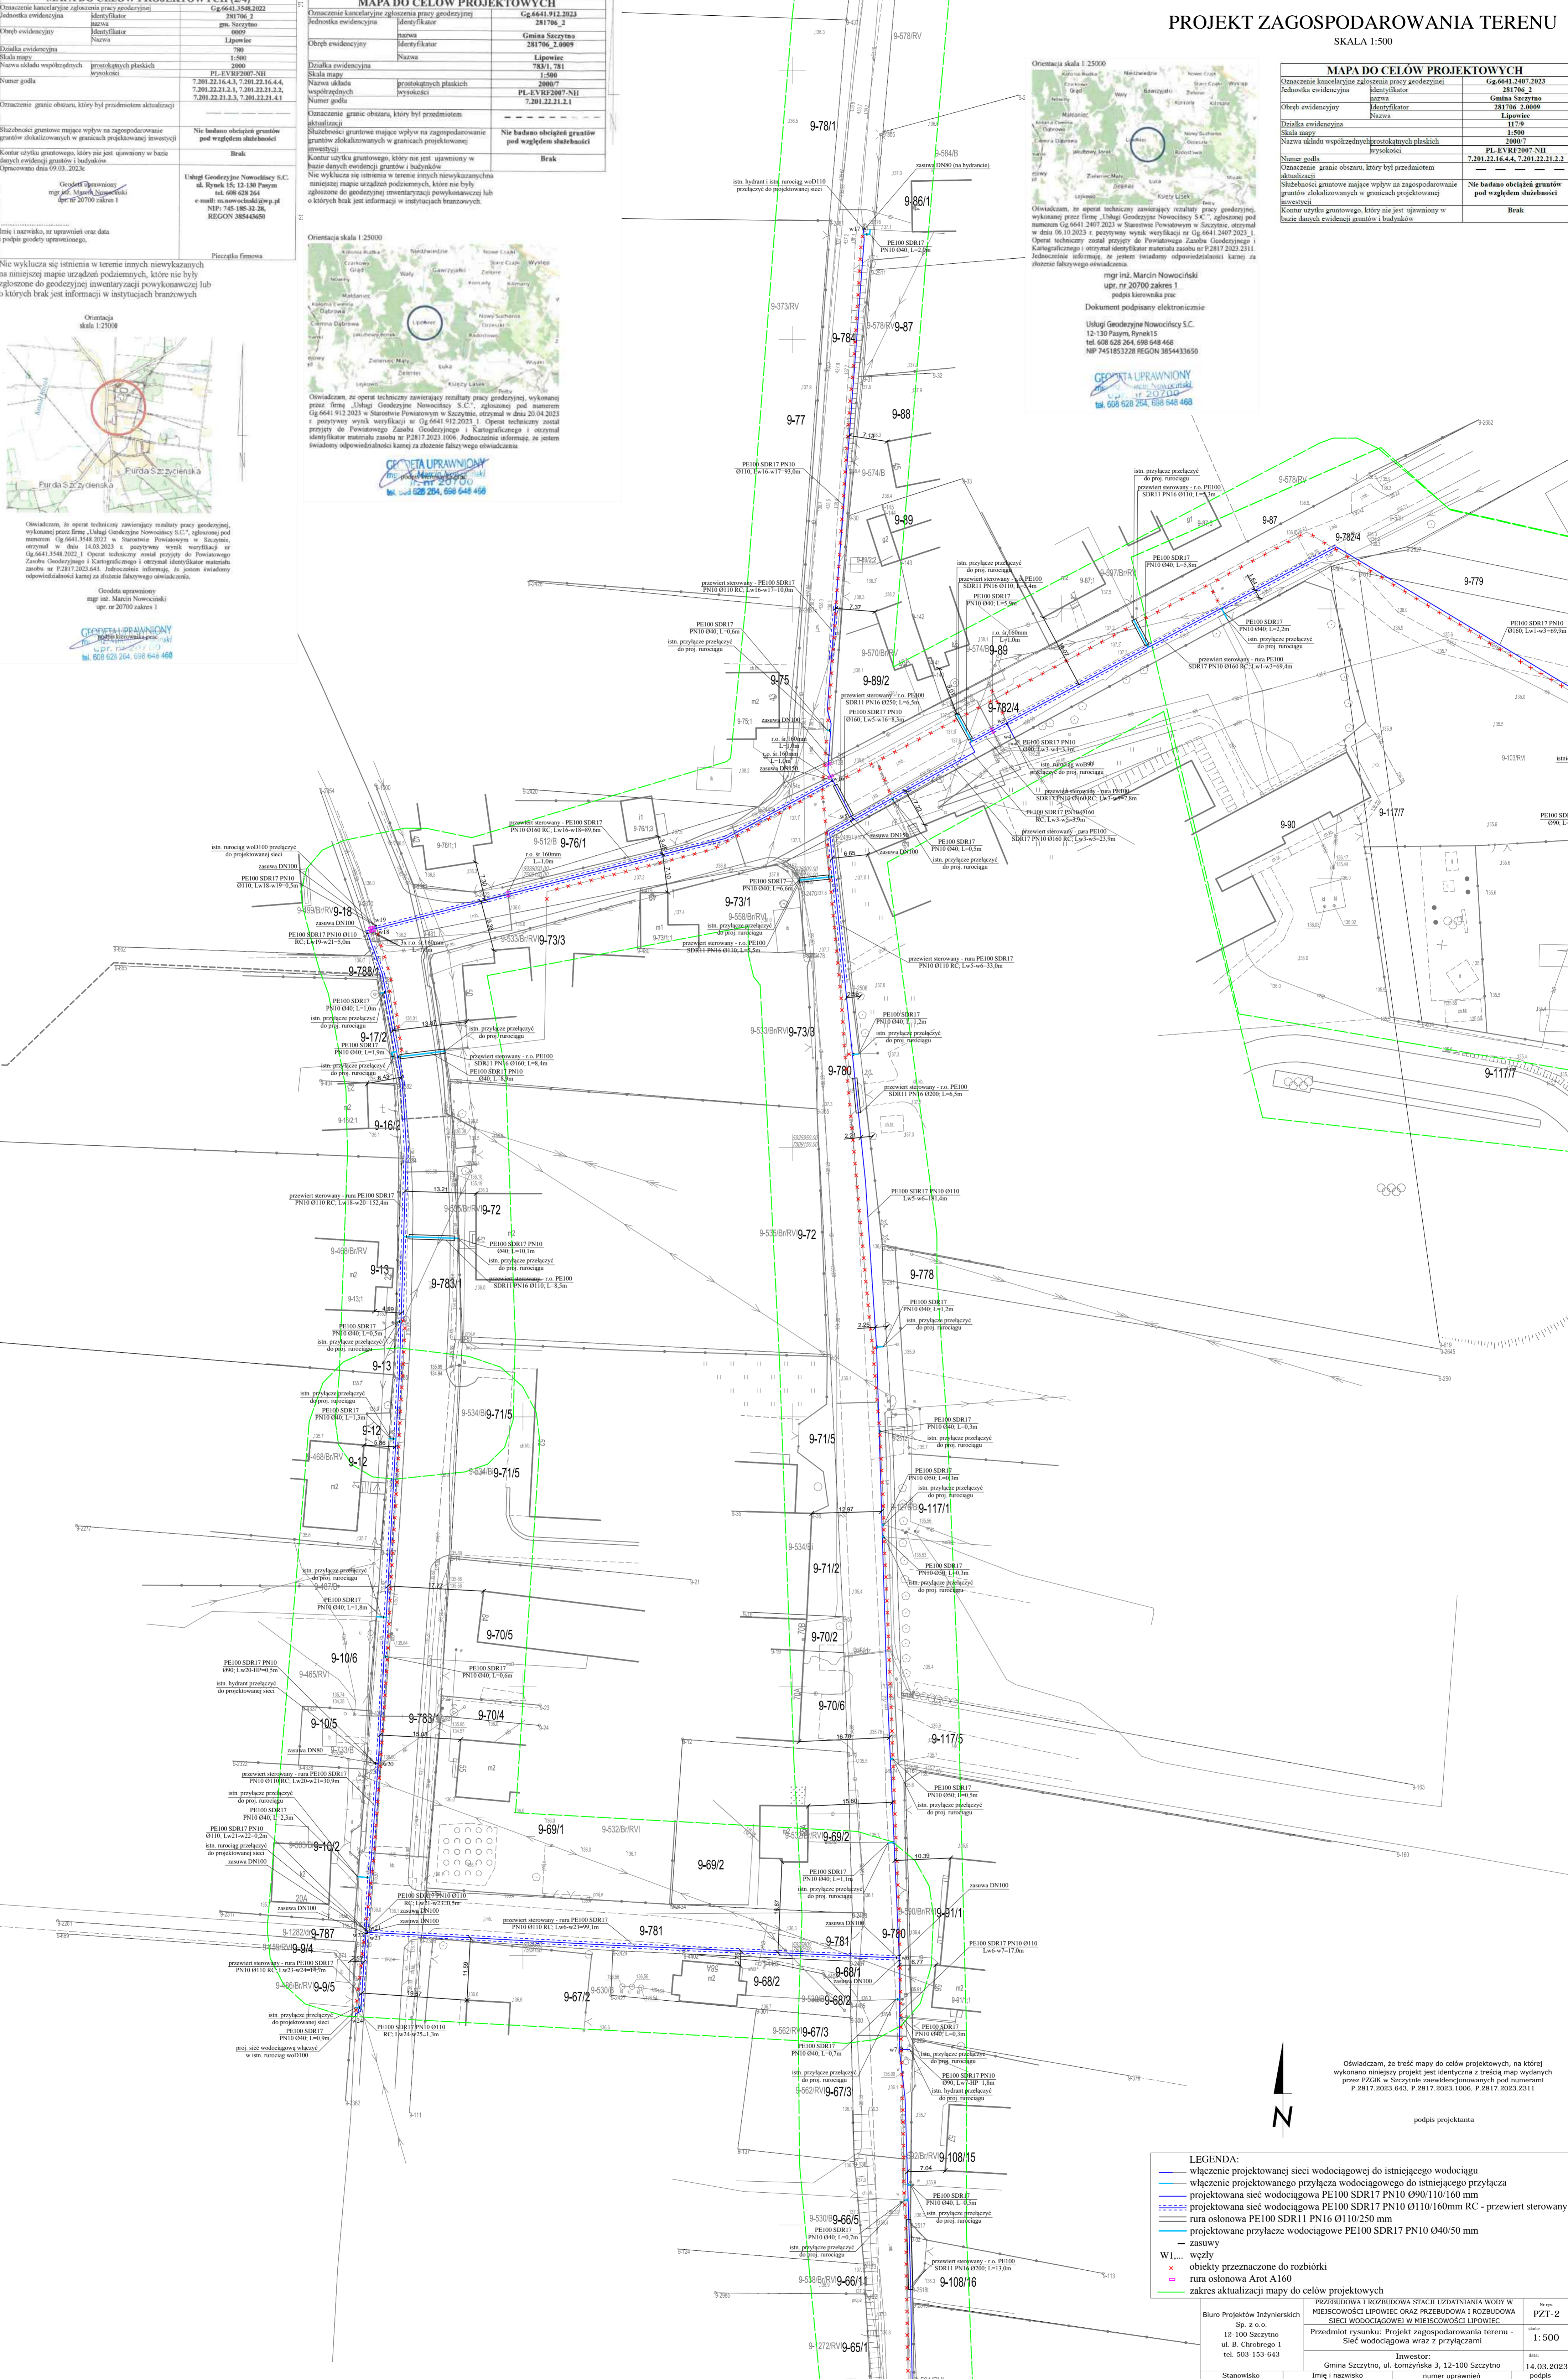

LEGENDA:

- włączenie projektowanej sieci wodociągowej do istniejącego wodociągu
- włączenie projektowanego przyłącza wodociągowego do istniejącego przyłącza
- projektowana sieć wodociągowa PE100 SDR17 PN10 090/110/160 mm
- projektowana sieć wodociągowa PE100 SDR17 PN10 0110/160mm RC - przewiert sterowany
- rura osłonięta PE100 SDR11 PN16 0110/250 mm
- projektowane przyłącze wodociągowe PE100 SDR17 PN10 040/50 mm
- zasypy
- W1... węzły
- × obiekty przeznaczone do rozbiórki
- rura osłonięta Arot A160
- zakres aktualizacji mapy do celów projektowych

Oświadczam, że treść mapy do celów projektowych, na której wykonano niniejszy projekt jest identyczna z treścią map wydanych przez PZGK w Szczytnie zarejestrowanych pod numerami P.2817.2023.643, P.2817.2023.1006, P.2817.2023.2311

podpis projektanta

Biurowo Projektowa Inżynierska Sp. z o.o.
12-100 Szczytno
ul. B. Chrobrego 1
tel. 503-153-643

Gmina Szczytno, ul. Łomżyńska 3, 12-100 Szczytno
mgr inż. Adam Wardęcki
numer uprawnień WAM/0046/PWOS/06

Przedmiot rysunku: Projekt zagospodarowania terenu - Sieć wodociągowa wraz z przyłączami

Skala: 1:500

Investor: 14.03.2023

Stanowisko: Projektant