


RZUT PARTERU

STAN PROJEKTOWANY

1:50

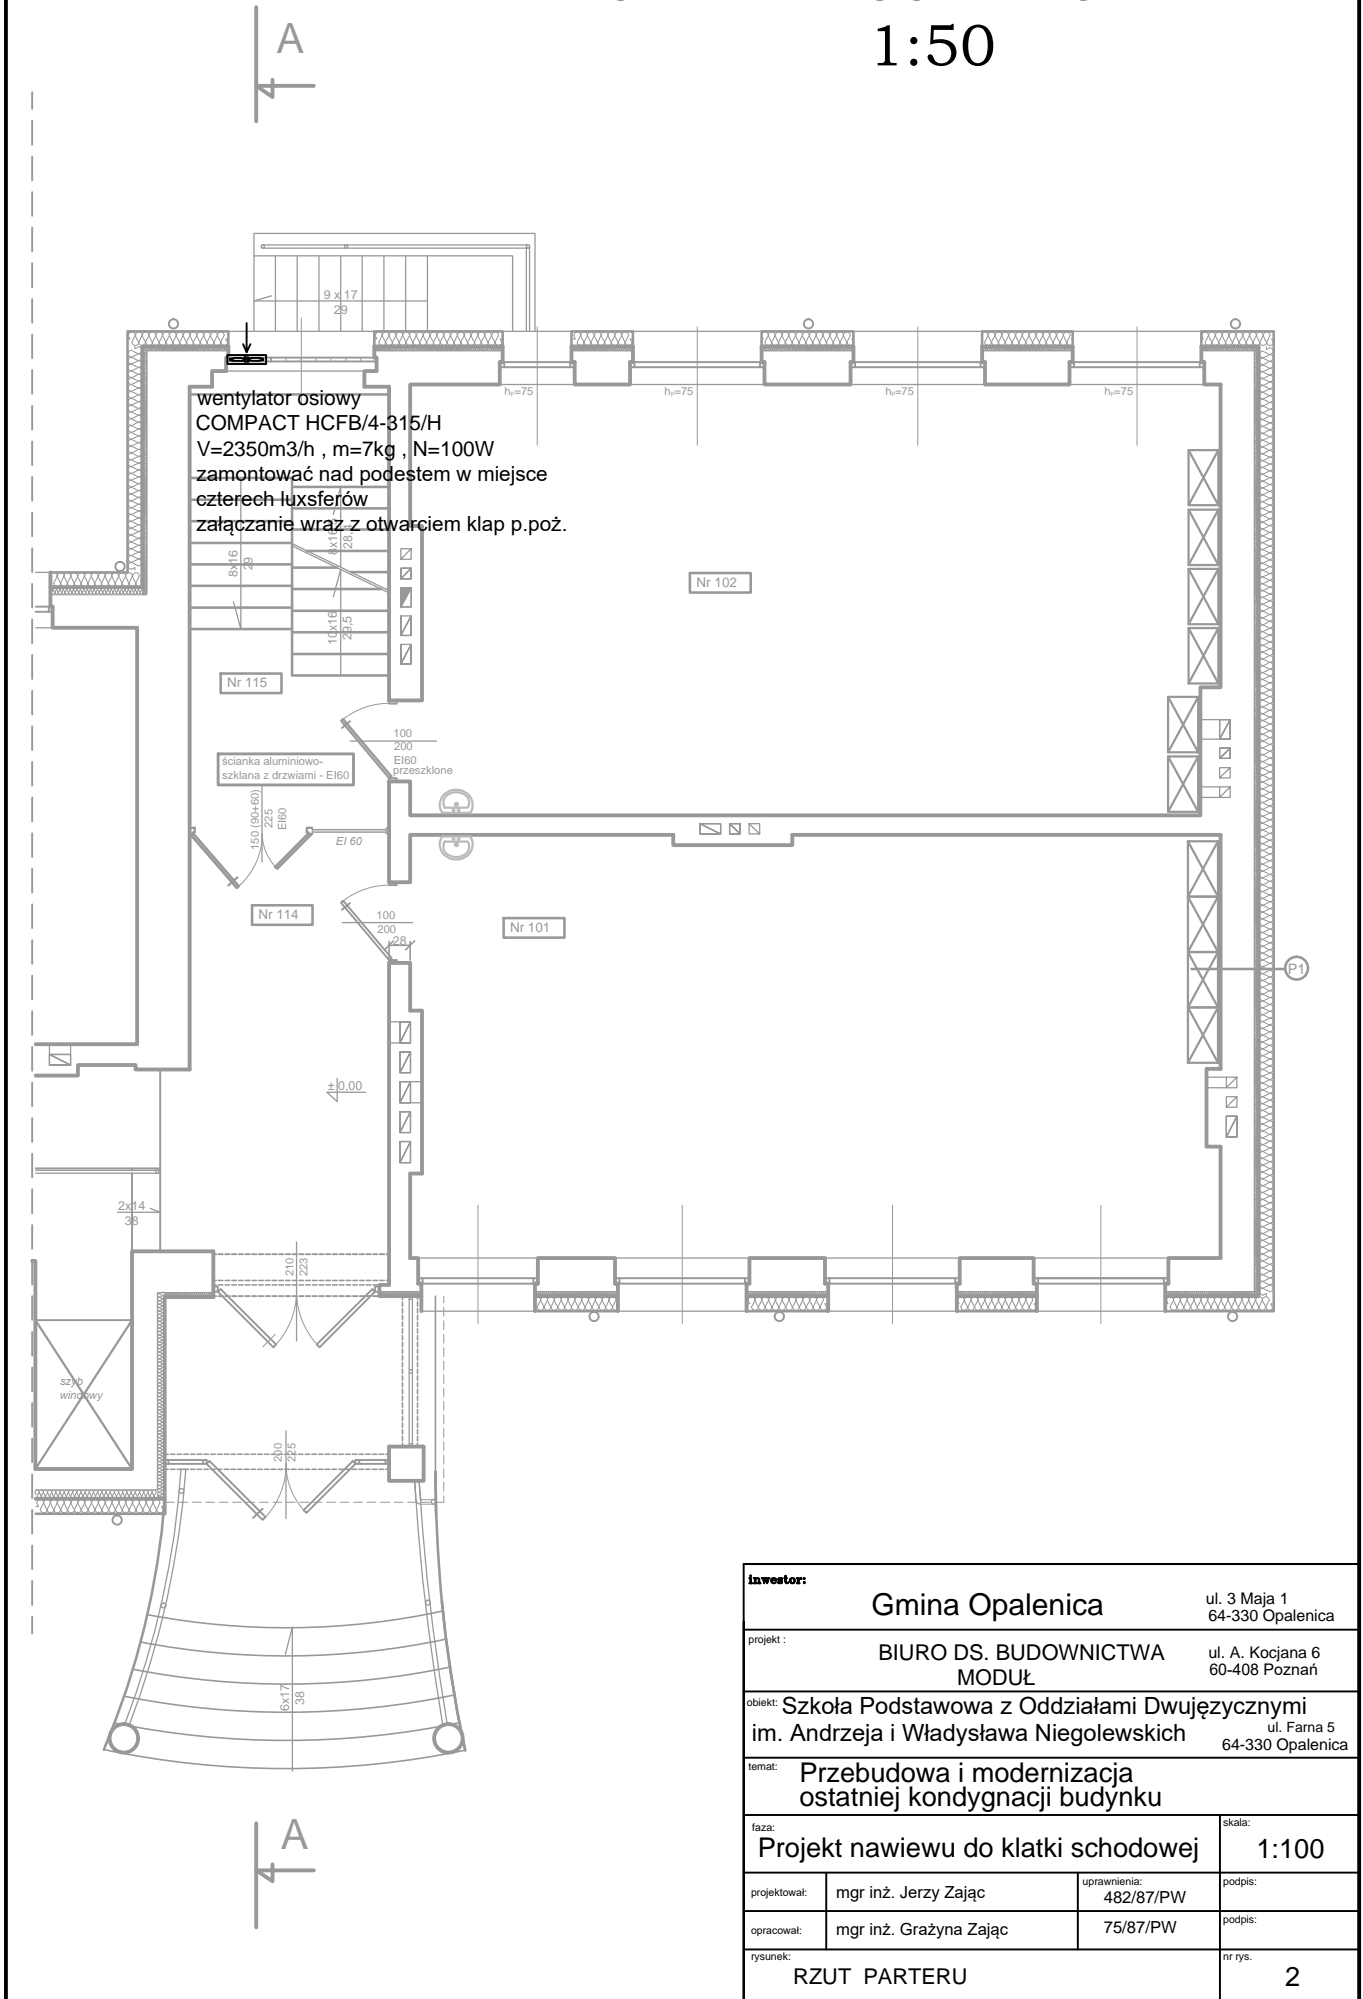

inwestor:		Gmina Opalenica	ul. 3 Maja 1 64-330 Opalenica
projekt :		BIURO DS. BUDOWNICTWA MODUŁ	ul. A. Kocjana 6 60-408 Poznań
obiekt:		Szkoła Podstawowa z Oddziałami Dwujęzycznymi im. Andrzeja i Władysława Niegolewskich	
temat:		Przebudowa i modernizacja ostatniej kondygnacji budynku	
faza:		Projekt nawiewu do klatki schodowej	skala: 1:100
projektował:	mgr inż. Jerzy Zajęc	uprawnienia: 482/87/PW	podpis:
opracował:	mgr inż. Grażyna Zajęc	75/87/PW	podpis:
rysunek: RZUT PARTERU			nr rys.: 2