



Województwo POMORSKIE  
Gmina: SZEMUD Obręb: KAMIEN  
Działka nr 168/3, 430, 431, 438, 439, 440, 447, 457, 458  
ID: GD.6640.2606.2022


GEOCENTRUM Jacek Kobiela  
ul. 3 Maja 11/1, Wejherowo  
(naprzeciwko gabloty ze strażakami)  
tel./fax 58 672 91 31  
e-mail: geocentrum@o2.pl

## MAPA SYTUACYJNO – WYSOKOŚCIOWA Z UZBROJENIEM PODZIEMNYM DO CELÓW PROJEKTOWYCH skala 1:500

układ współrzędnych: „2000” układ wysokości: PL-EVRF2007-NH

Stan (S+W+U) jest aktualny na dzień 19.04.2022r.

Mapę sporządził:

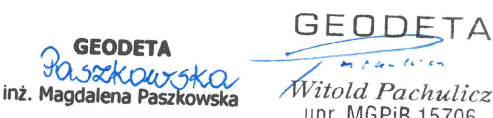

GEODEZJA, PROJEKTY GOTOWE

ADAPTACJA PROJEKTÓW  
geocentrum@o2.pl

W granicach opracowania mapy nie występują  
projektowane w ZUD urządzenia techniczne


Wejherowo 13.09.2022r.

UWAGA:

Nie wyklucza się istnienia nie wykazanych na niniejszej mapie urządzeń  
podziemnych, które nie były zgłoszone do inwentaryzacji lub, o których  
brak jest informacji w istniejących branżowych. Pomiar szczegółów  
metodą bezpośrednią bez prawnego ustalenia granic działek.  
Wszelkie trwałe obiekty budowlane podlegają wytyczeniu przez  
jednostkę wykonawstwa geodezyjnego.


Właściciel, władający, inwestor są prawnie zobowiązani do  
ochrony znaków geodezyjnych na terenie  
inwestycji budowlanej (nieruchomości) (art. 15, 48 pkt. 3 Ustawy z  
dnia 17.05.1989 r. Dz. U. Nr 30, poz. 163 – Prawo geodezyjne i kartograficzne)

Pozwiam, że niniejszy dokument został opracowany w wyniku prac geodezyjnych i kartograficznych, których rezultaty zawiera operat techniczny pozytywnie zweryfikowany. Jednocześnie informuję, że jestem świadomy odpowiedzialności karnej za złożenie fałszywego oświadczenia.	
Identyfikator zgłoszenia prac geodezyjnych	GD 6640 2606 2022
Organ służby geodezyjnej, który otrzymał zgłoszenie	Starostwo Powiatowe w Wejherowie Wydział Geodezji
Wykonawca prac geodezyjnych	GeoCentrum Jacek Kobiela
Nr oraz data sporządzenia dokumentu zawierającego wynik pozytywnej weryfikacji	Protokół GD 6640 2606 2022/1 z dnia 13.09.2022r.
Imię i nazwisko oraz nr uprawnień zawodowych kierownika prac	Witold Pachulicz Nr uprawnień 15706

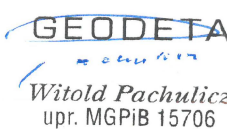


# PLAN SYTUACYJNY - ETAP I

## POCZĄTEK OPRACOWANIA (ETAP I) KM: 0+000.00

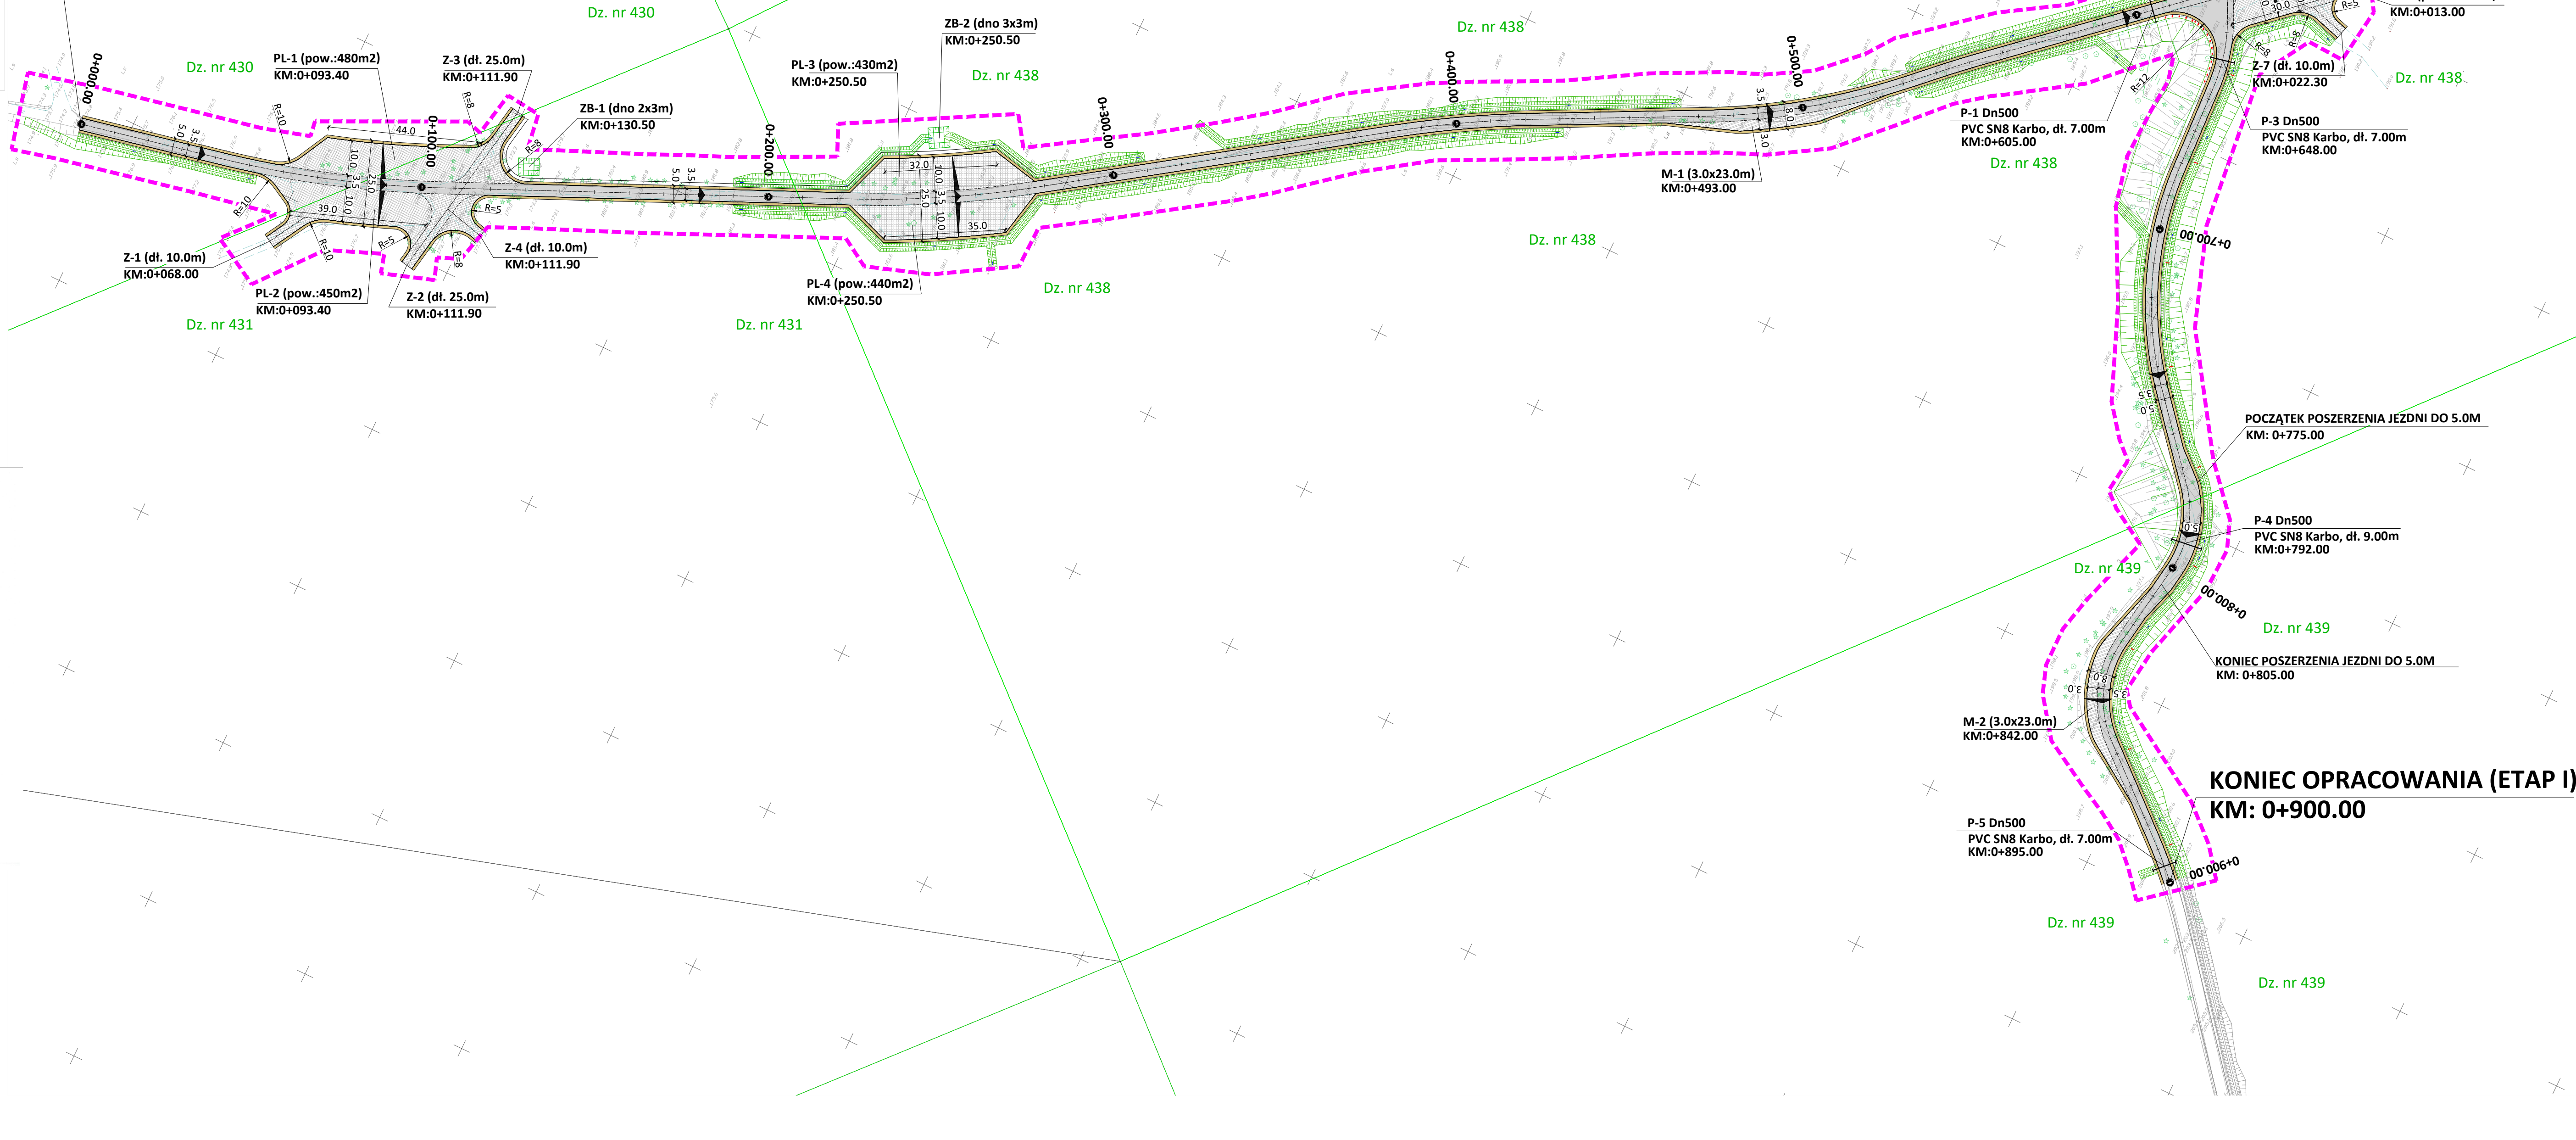

# RYS. PLS-1

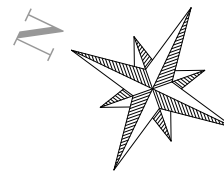

Oznaczenia	
	Krawędź jezdni
	Krawędź pobocza
	Projektowana jezdnia
	Projektowane pobocza utwardzone
	Projektowana nawierzchnia placu
	Projektowana nawierzchnia zjazdu
	Projektowana nawierzchnia zmiłanki
	Oś drogi
	Granice ewid. działek
	Istniejący przepust przeznaczony do gruntownego remontu
	Łuki poziome
	R=15
	Z-1 Numeracja zjazdów
	PL-1 Numeracja placów
	ZB-1 Numeracja dołów odstonkowanych
	P-1 Numeracja przepustów
	Spadki poprzeczne nawierzchni
	Istniejący rów przydrożny do odmulenia
	Palisada w rowie
	Doły odstonkowe do odtworzenia i odmulenia
	Zakres opracowania
	Pacholki drewniane fi 20 cm, wys. 1.0m

TBI Budownictwo Specjalista ul. Piłkowska 26 84-242 Lusin tel. +48 695 980 326 e-mail: tbi@geocentrum.pl		Data: 07.2022
Inwestycja	Przebudowa odcinka drogi krajowej nr 100 w l. Kamień na terenie Nadleśnictwa Gdąńsk (Etap I)	
Adres	obr. 221509, 2.0009 obr. Kamień; gm. Szemud; pow. wejherowski	
Działki	Dz. nr 430, 431, 438, 439, 440, 447, 457, 458/3, 458	
Inwestor	Nadleśnictwo Gdąńsk z siedzibą w Gdyni 81-006 Gdynia, ul. Morska 200	
Rysunek	PLAN SYTUACYJNY-ETAP I	Skala 1:500 Nr rys. PLS-1
Stanowisko	Imię i nazwisko	Uprawnienia
Projektant	mgr inż. Bartłomiej Ziolkowski	Branda Podpis