


GLÓWNA STACJA ZASILANIA

RZUT PIĘTRA
SKALA 1 : 100

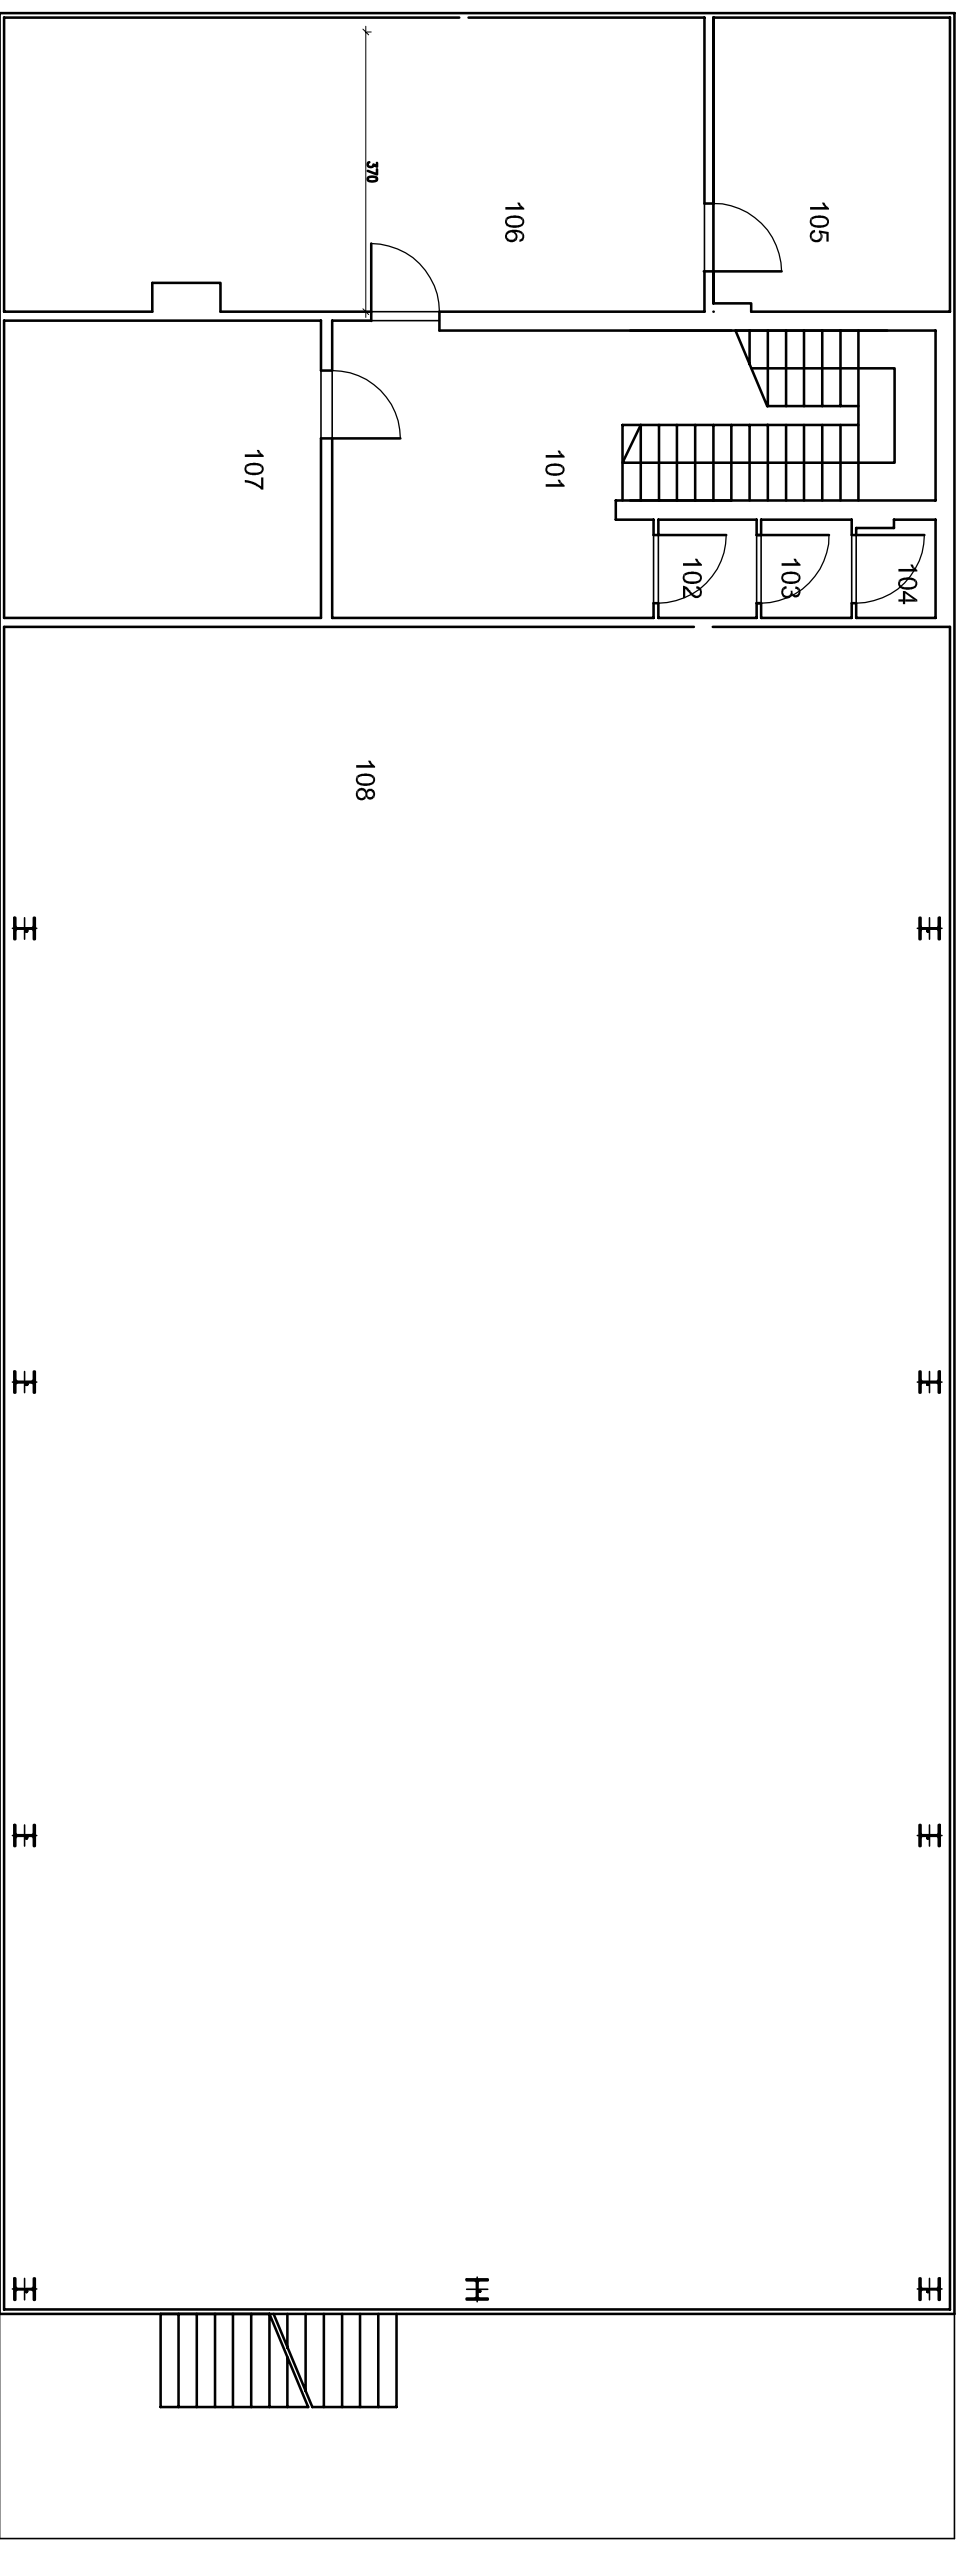

Zestawienie powierzchni:

- 101 - 24,6 m²
- 102 - 1,7 m²
- 103 - 1,6 m²
- 104 - 1,2 m²
- 105 - 12,12 m²
- 106 - 35,68 m²
- 107 - 16,47 m²
- 108 - 278,5 m²