

MAPA SYTUACYJNO WYSOKOŚCIOWA  
z uzbrojeniem podziemnym  
SKALA 1:500  
MAPA DO CELÓW PROJEKTOWYCH

woj. pomorskie  
pow. wejherowski  
gmina: m. Wejherowo  
obręb: 05  
działka: 22/10

**Biuro Obsługi Budowy**  
**BIOBBUD**  
84-241 Gościcino, ul. Olchowa 19  
NIP 588-206-95-73, Regon 220779272  
tel. 507-458-402, 888-533-544  
e-mail: geodezia@biobbud.pl

stan ( S+U+W ) aktualny na dzień 12.10.2023 r.  
układ odniesienia "2000/6"  
poziom odniesienia "PL-EVRF2007-NH"

Sporządził :  
**GEODETA**  
*Adam Bigus*  
nr upr. zawodowych 20776  
tel. 507 458 402, 888 533 544  
GD.6640.7129.2023  
Gościcino 26.10.2023 r.

Pomiar szczegółów metodą bezpośrednią  
bez prawnego ustalenia granic działek.

Wszelkie trwałe obiekty budowlane  
podlegają wytyczeniu przez jednostkę  
wykonawstwa geodezyjnego.


UWAGA !

Nie badano obciążeń nieruchomości  
Nie wyklucza się istnienia innych  
nie wykazanych na niniejszej mapie  
urządzeń podziemnych, które nie były  
zgłoszone do inwentaryzacji.

w zakresie opracowania nie znajdują się  
projektowane sieci ani przyłącza

--- zakres opracowania

Poświadczam, że niniejszy dokument został opracowany w wyniku prac geodezyjnych i kartograficznych, których rezultaty zawiera operat techniczny pozytywnie zweryfikowany. Jednocześnie informuję, że jestem świadomy odpowiedzialności karnej za złożenie fałszywego oświadczenia	
Identyfikator zgłoszenia prac geodezyjnych	GD.6640.7129.2023
Organ służby geodezyjnej, który otrzymał zgłoszenie	Starostwo Powiatowe w Wejherowie
Wykonawca prac geodezyjnych	Biuro Obsługi Budowy BIOBBUD
Nr oraz data sporządzenia dokumentu zawierającego wynik pozytywny weryfikacji	Protokół Weryfikacji nr 60.6640.7129.2023.1 z dnia 30.10.2023 roku.
Imię i zawisko oraz nr uprawnień zawodowych kierownika prac	Adam Bigus Nr uprawnień 20776

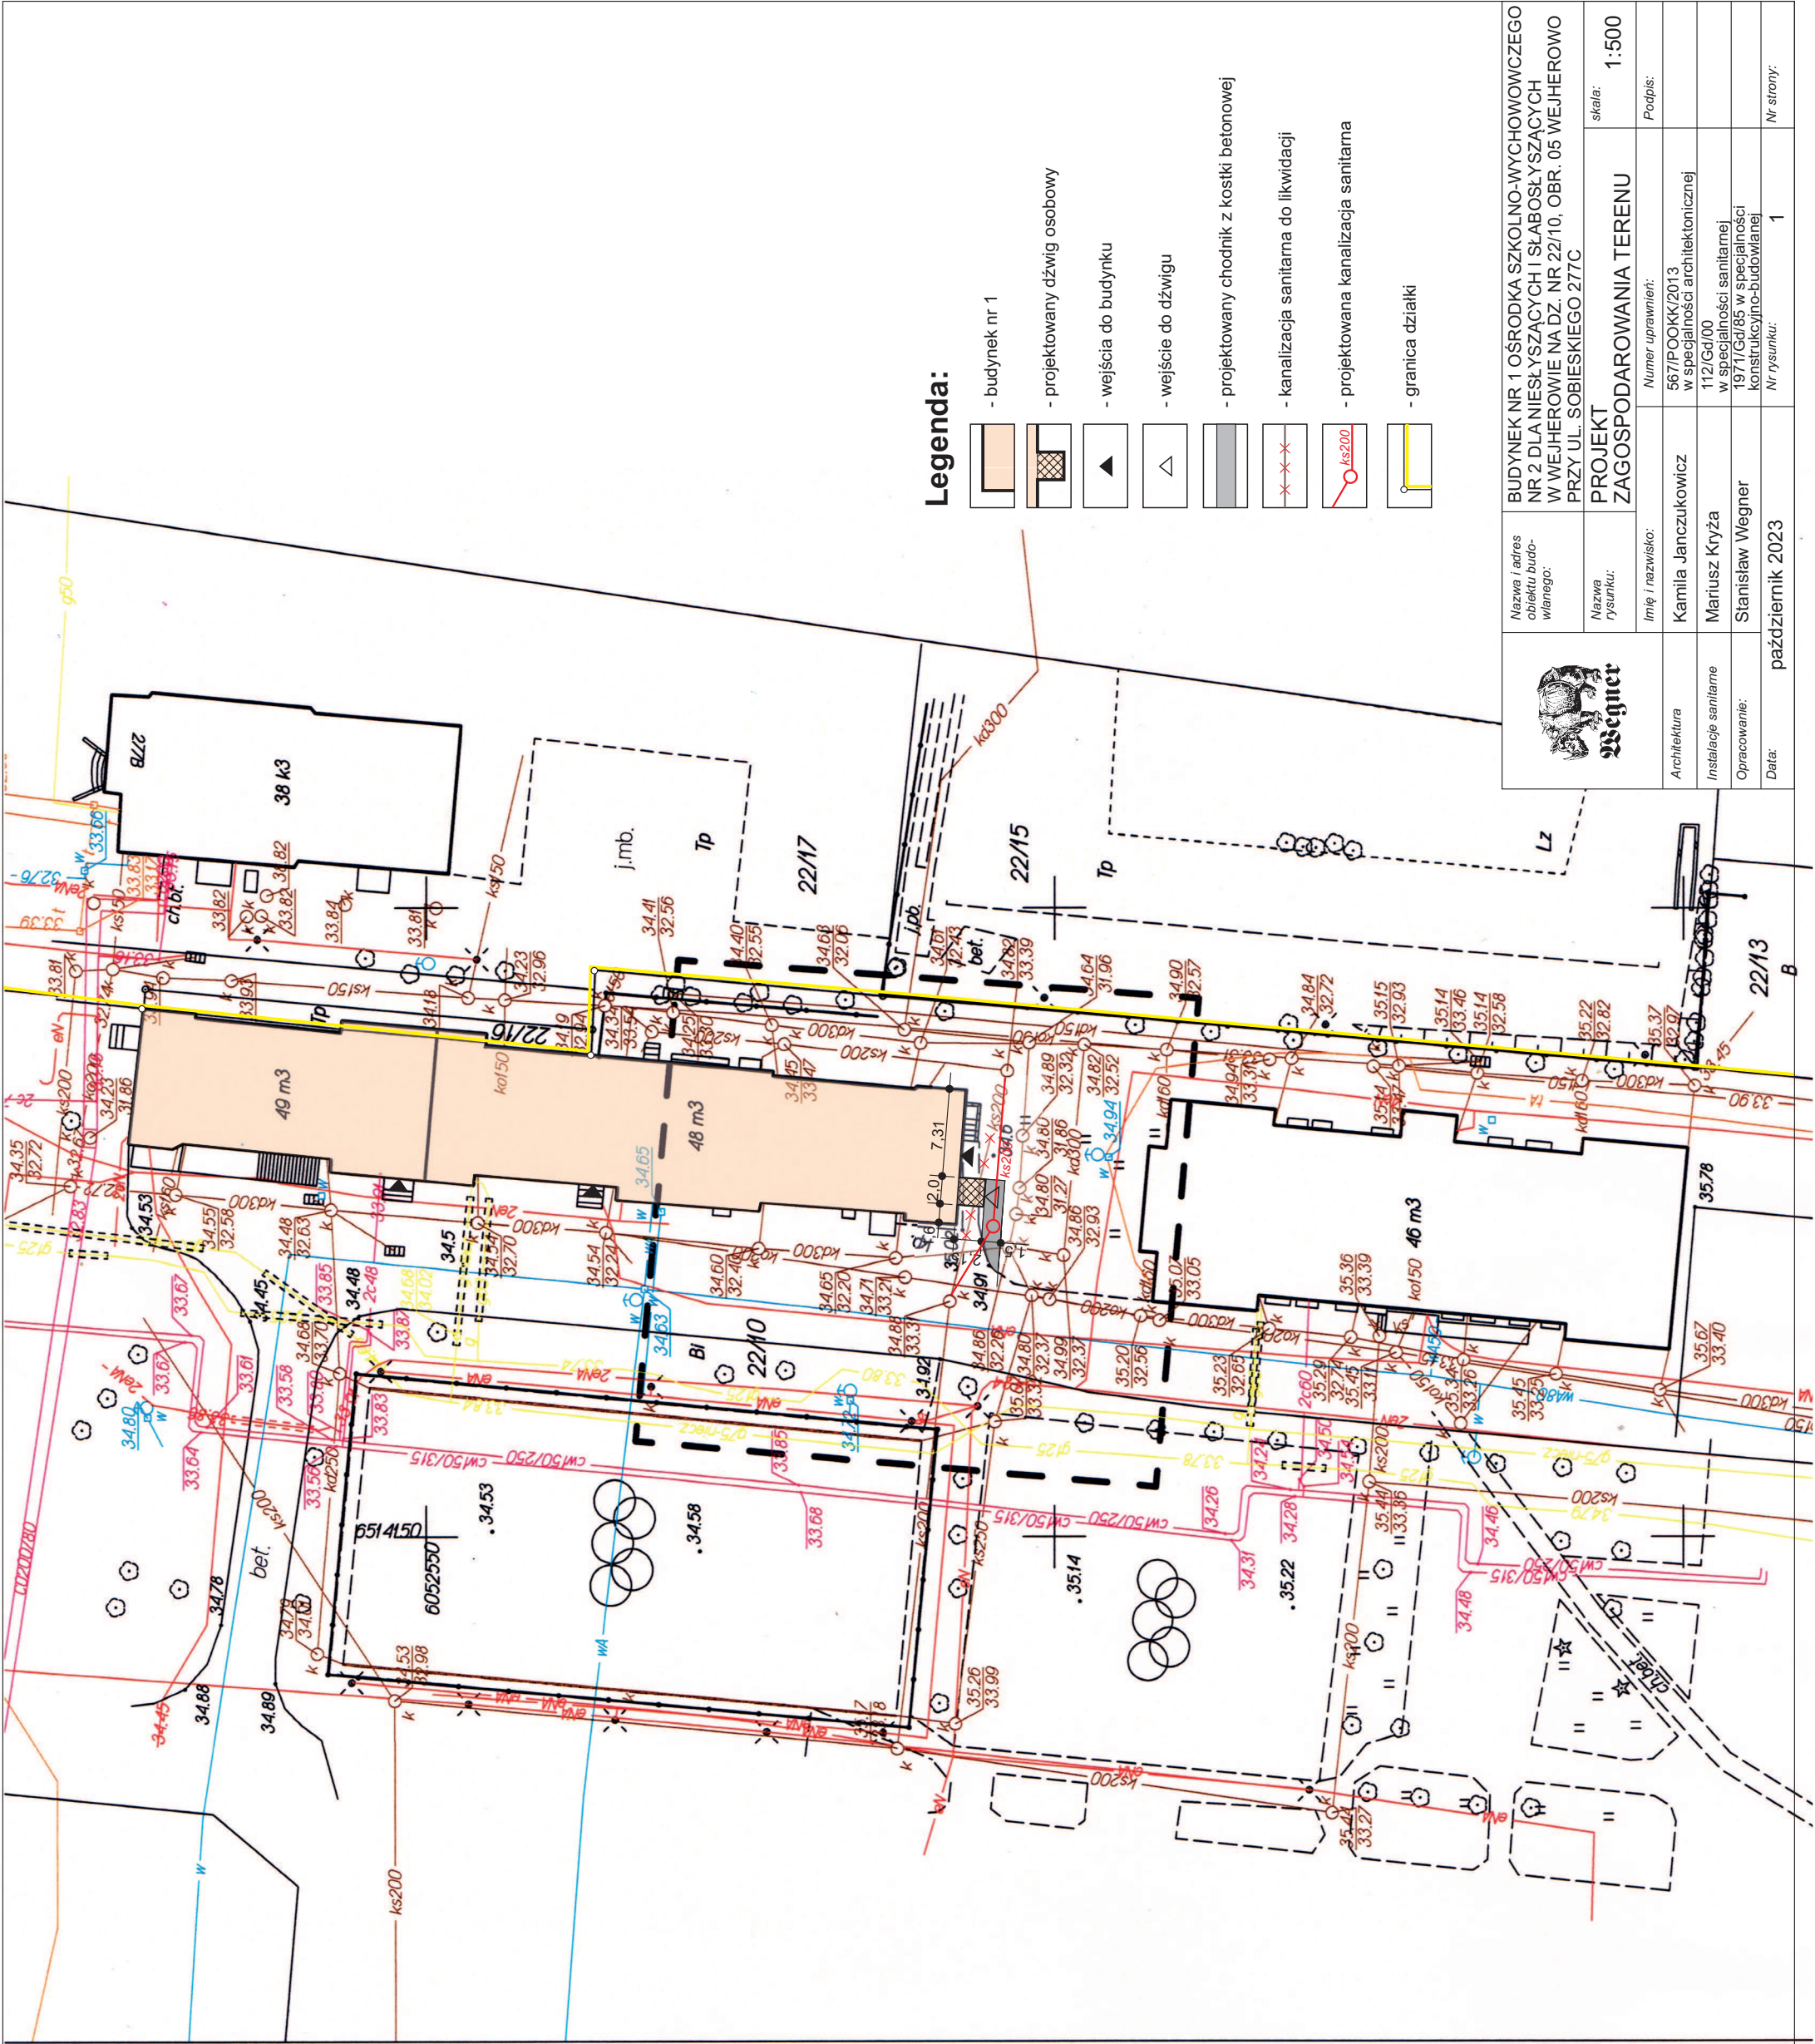

Legenda:

- budynek nr 1
- projektowany dźwиг osobowy
- wejścia do budynku
- wejście do dźwigu
- projektowany chodnik z kostki betonowej
- kanalizacja sanitarna do likwidacji
- projektowana kanalizacja sanitarna
- granica działki

	Nazwa i adres obiektu budowlanego:	BUDYNEK NR 1 OŚRODKA SZKOLNO-WYCHOWOWCZEGO NR 2 DLA NIEŚLYSZĄCYCH I SŁABOSŁYSZĄCYCH W WEJHEROWIE NA DZ. NR 22/10, OBR. 05 WEJHEROWO PRZY UL. SOBIESKIEGO 277C		
	Nazwa rysunku:	PROJEKT ZAGOSPODAROWANIA TERENU		
Architektura	Imię i nazwisko:	Numer uprawnień:	skala: 1:500	
Instalacje sanitarne	Kamila Janczukowicz	567/PPOKK/2013 w specjalności architektonicznej	Podpis:	
Opracowanie:	Mariusz Kryża	112/Gd/00		
Data:	Stanisław Wegner	1971/Gd/85 w specjalności konstrukcyjno-budowlanej		
	październik 2023	Nr rysunku:	1	
			Nr strony:	