


ODPOWIEDŹ 7

MAPA DO CEŁÓW PROJEKTOWYCH		Skala 1:500
Obszar:	Województwo : Lubelskie powiat : włodowski gmina : Sławca obwód : Sławca działka nr : 6212, 645, 630	Wykonawca: Biuro Usług Geodezyjnych G10-SŁAWCA ul. Sławca 15 27-400 Sławca tel. 087 664 118 NIP 525-102-43 Regon 147513293
Godło arkusza mapy : 432.514.243, 432.332.011, 432.332.042 Układ współrzędnych : 1965 Projekcja odwrotna : „skrajniak”	GEODETA UPRAWNIENY Grzegorz Witkowski NADZORCA PRAC ul. Sławca 15 27-400 Sławca tel. 087 664 118 NIP 525-102-43 Regon 147513293	
INFORMACJE DODATKOWE: 1. --- - linia pomiarowa 2. Mapa została przygotowana zgodnie z przepisami ewidencji gruntów i budynków 3. Nie wyklucza się istnienia sieci, o których brak informacji branżowych 4. Mapę stworzono sporządzone na podstawie przekształconego arca mapy zasadniczej w skali 1:1000 MAPA AKTUALNA NA DZIEŃ : 01.02.2011 r.		

WYKONANIE PRAC
 WYKONANIE PRAC
 WYKONANIE PRAC

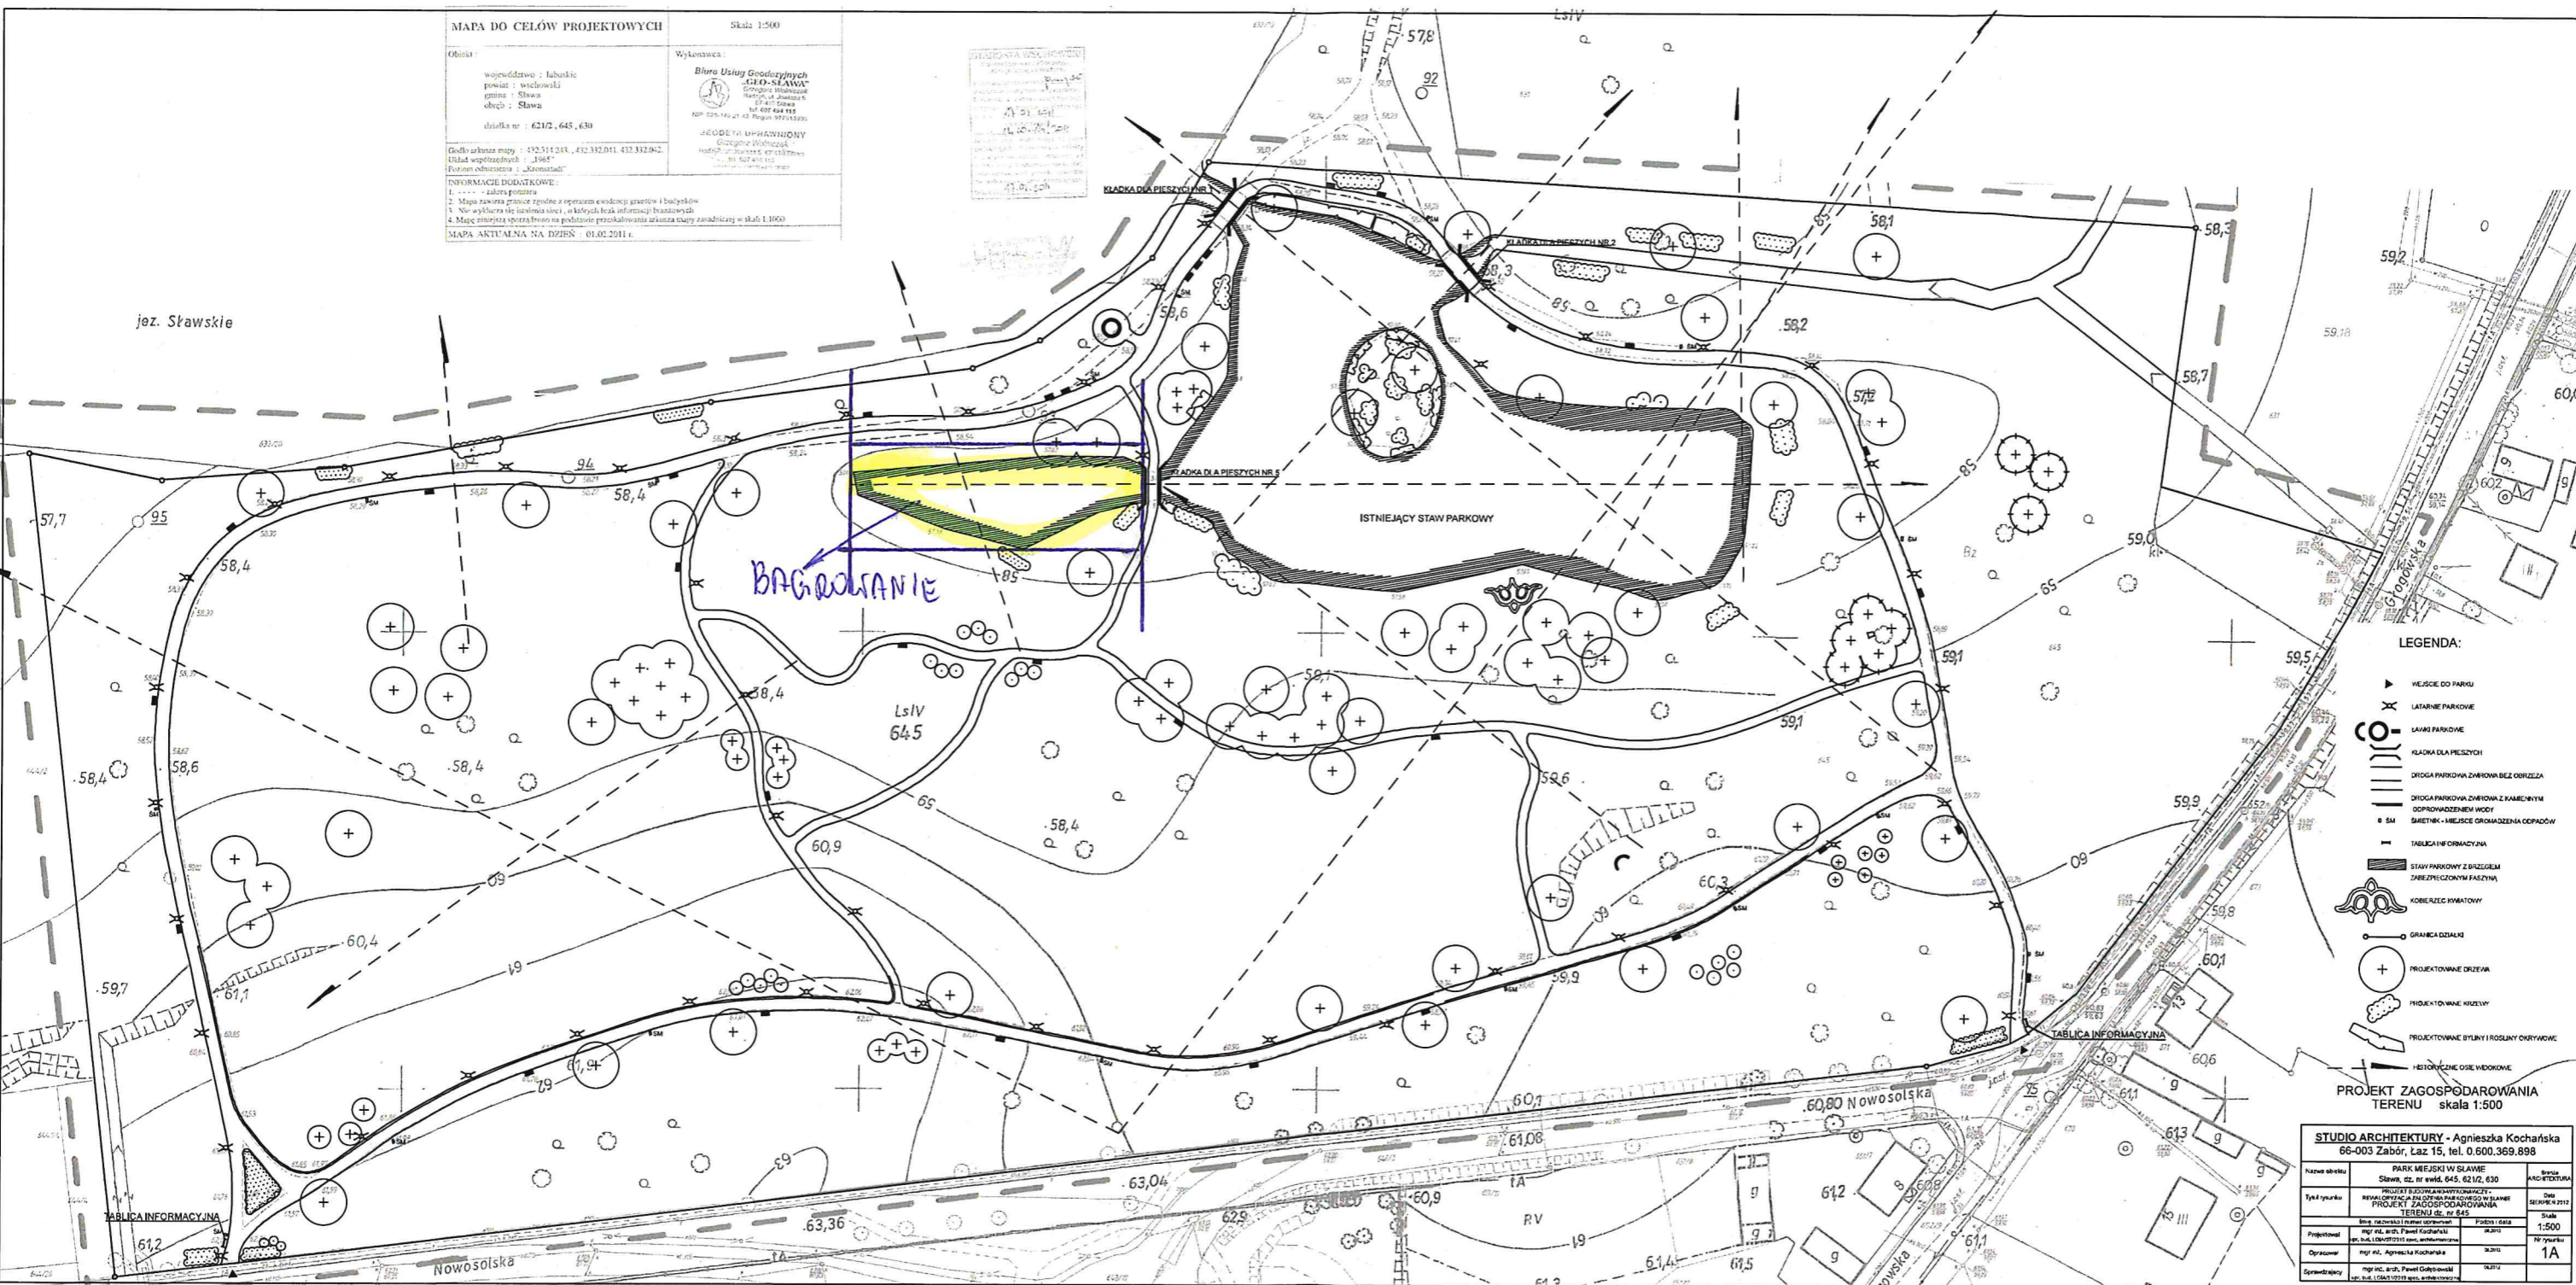

- LEGENDA:**
- WŁOSIE DO PARKU
 - LĄKARNE PARKOWE
 - LĄKARNE PARKOWE
 - KŁADKA DLA PIESZYCH
 - DRÓG PARKOWYCH ZMOWNIA BEZ OGRZEZA
 - DRÓG PARKOWYCH ZMOWNIA Z KANALIZACJĄ
 - SIATKI - MIEJSCE OGRADZENIA ODPADÓW
 - TABLICE INFORMACYJNE
 - STAWY PARKOWE Z BRZEGAMI ZABEZPIECZONYMI FALCZYNĄ
 - KOSZALICE KRYWOSTY
 - GRANICE DZIAŁKI
 - PROJEKTOWANE DRZEWA
 - PROJEKTOWANE KRZYSZY
 - PROJEKTOWANE TRAWY I ROSLINY DORYWOCNE
 - ISTNIEJĄCE DANE WIDOKOWE

PROJEKT ZAGOSPODAROWANIA TERENU skala 1:500

STUDIO ARCHITEKTURY - Agnieszka Kochańska 66-003 Zabór, Łaz 15, tel. 0.600.369.898	
Nazwa obiektu	PARK MIEJSKI W SŁAWCE
Adres obiektu	Sławca, ul. nr ewid. 645, 621/2, 630
Typ i rysunek	REWALACJA IZACJA OPRACOWANIE PLANU PROJEKT ZAGOSPODAROWANIA TERENU (cz. nr 645)
Projektant	mgr inż. inż. Paweł Górecki
Opracował	mgr inż. Agnieszka Kochańska
Wykonał	mgr inż. inż. Paweł Górecki
Skala	1:500
Nr rysunku	1A