


Plan zagospodarowania terenu

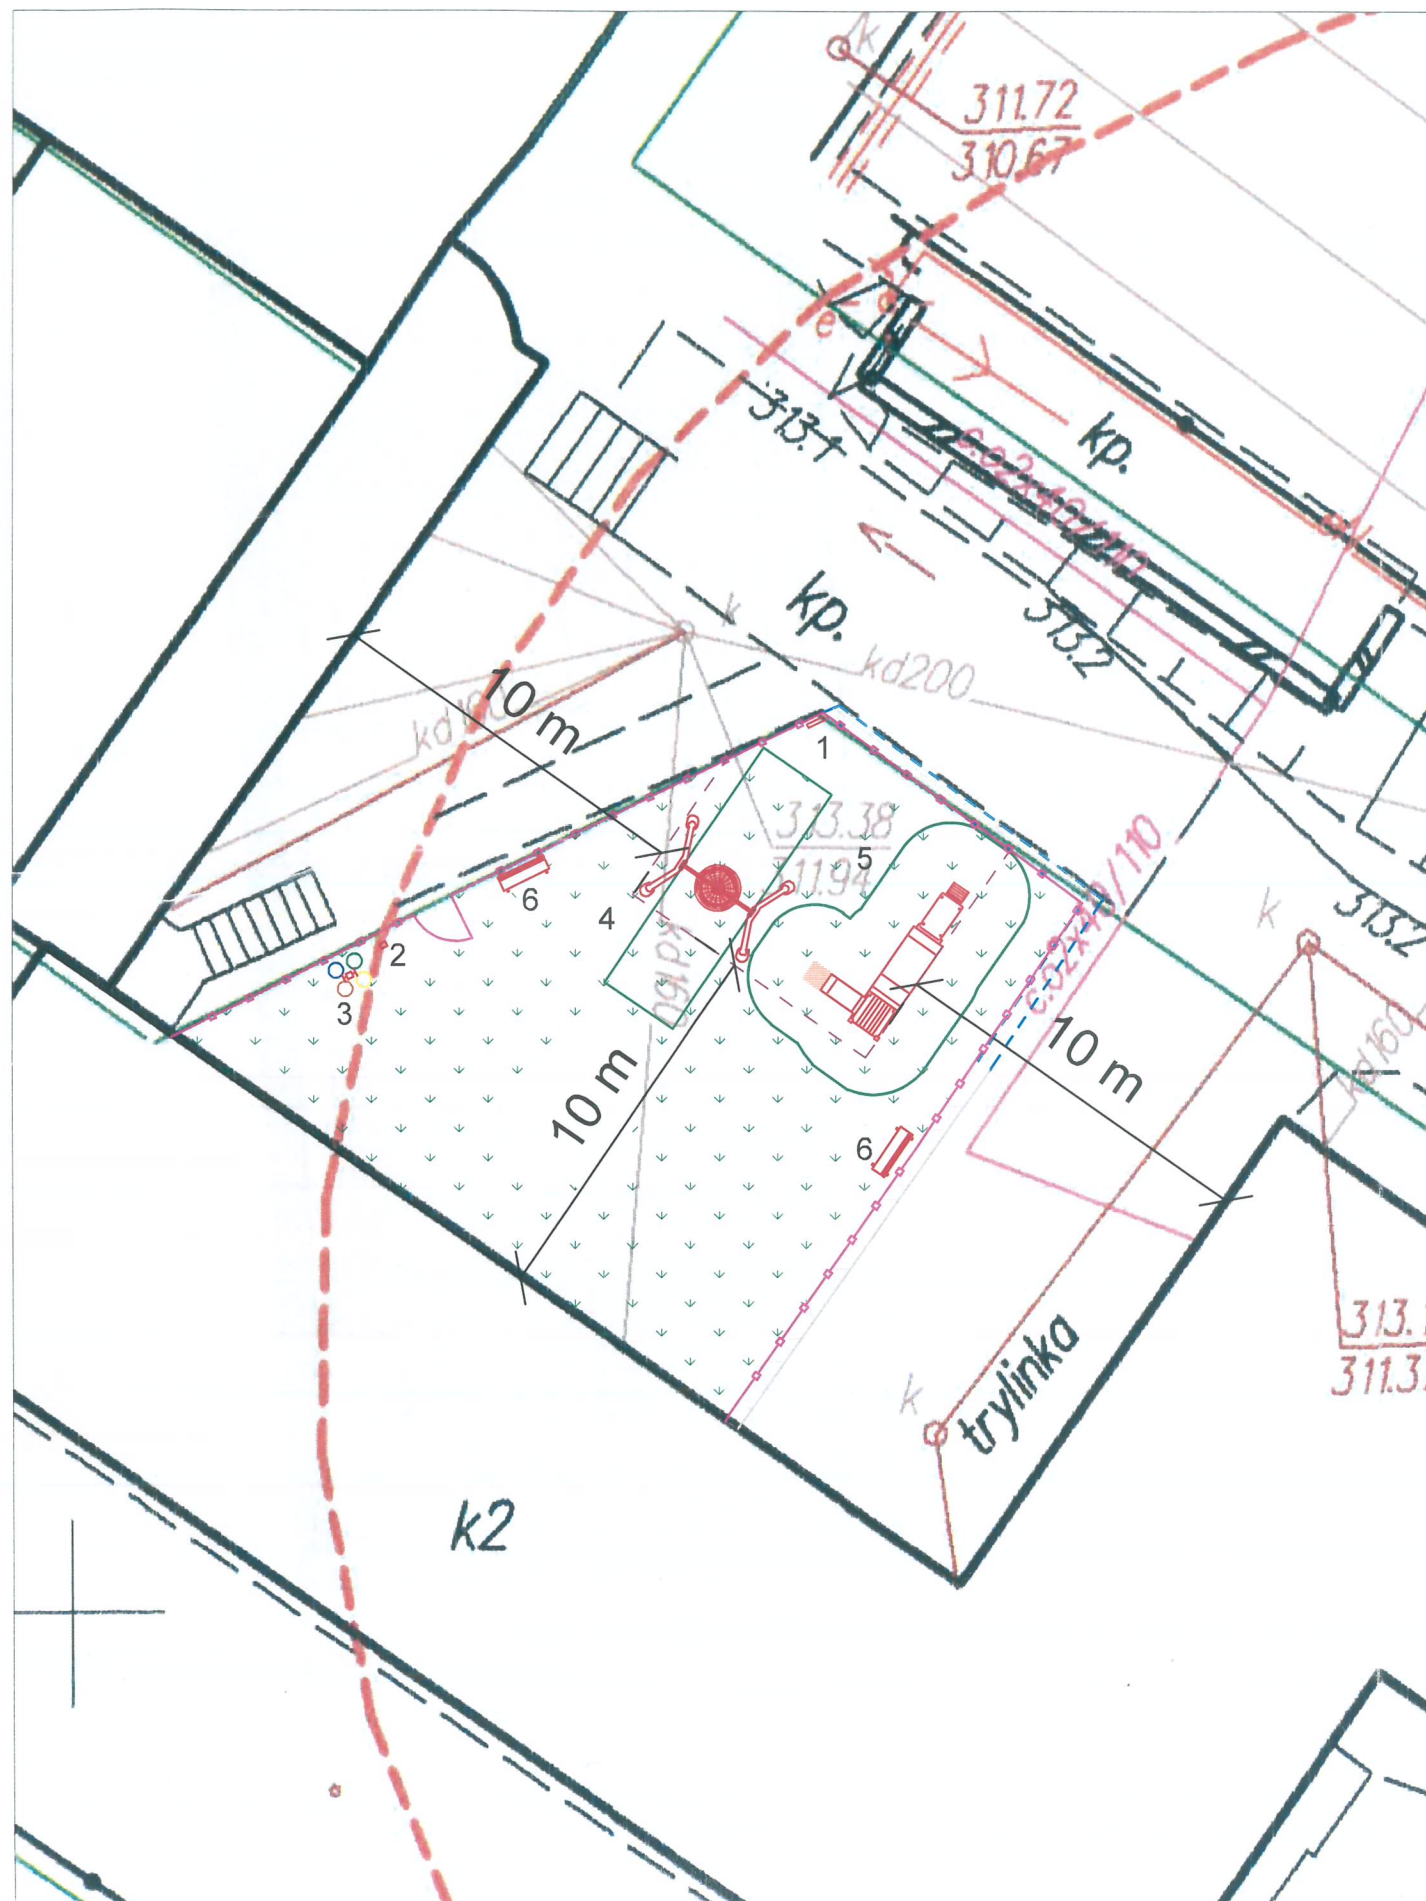

Legenda:

- 1 - Regulamin
- 2 - Zgniatarka do butelek
- 3 - Zestaw koszy
- 4 - Huśtawka BG
- 5 - Pociąg z wagonem i zjeżdżalnią
- 6 - Ławka *NIE DOTYCZY*





- Projektowane ogrodzenie
- Nawierzchnia trawnik
- Nawierzchnia z poliuretanu
- Istniejący murek oporowy
- Odcinek planowanego remontu murku oporowego



BURMISTRZ
Andrzej Gąsior

Powierzchnia zderzenia

Zakres powierzchni zderzenia

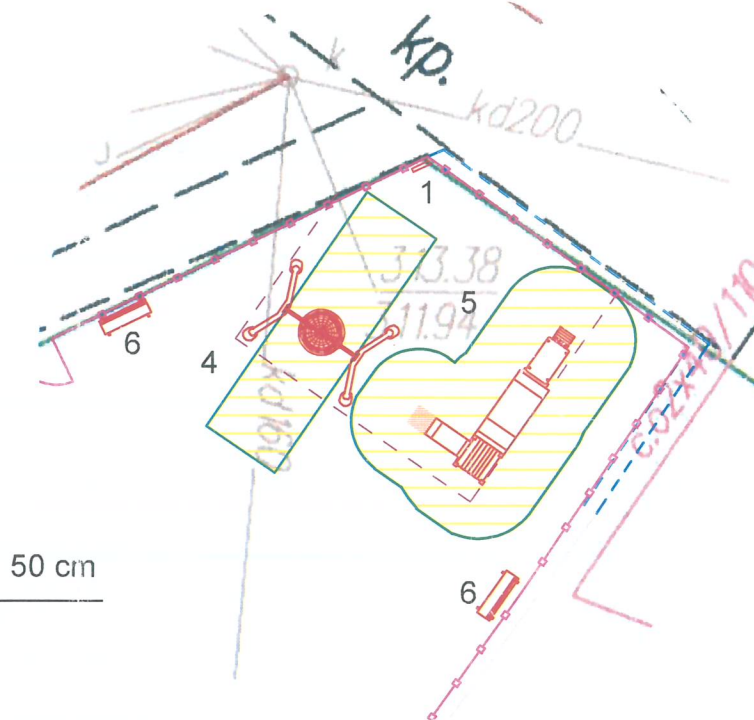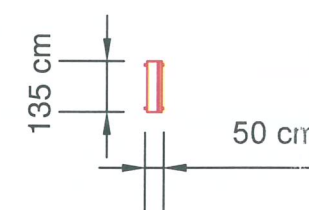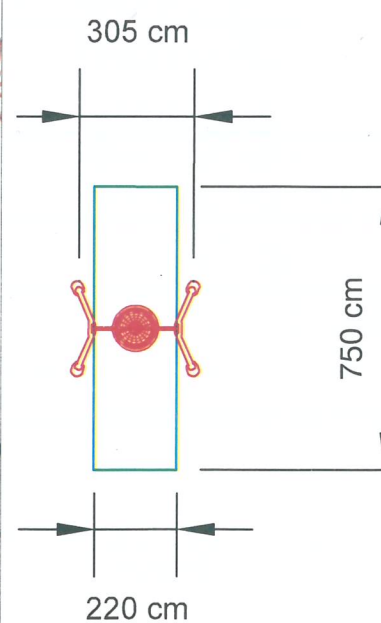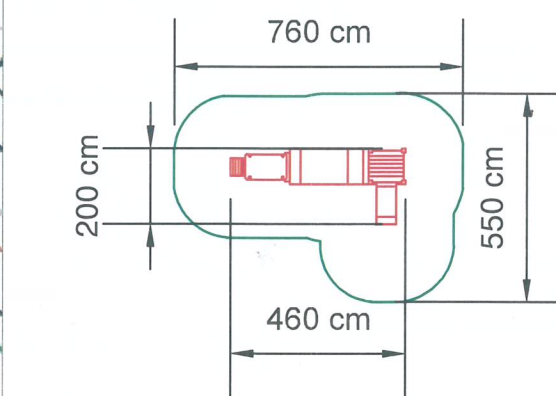

Szkoła podstawowa im. Bohaterów Powstania Styczniowego
w Nowej Słupi - Plac zabaw

1

Temat: Plac Zabaw

Plan zagospodarowania terenu

01.07.2022r.

Skala: 1:200