

Województwo: pomorskie
Powiat: człuchowski
Jednostka ewidencyjna: Człuchów 220303_2
Obręb ewidencyjny: Polnica 0017

Mapa sytuacyjno-wysokościowa
do celów projektowych
Skala 1: 500

Gmina: Człuchów
Obręb: Polnica
Działka: 214/9, 241/10, 602/6
arkusz mapy: 6.207.16.11.4.3
układ współrzędnych geodezyjnych: 2000/18
układ wysokościowy: PL-EVRF2007-NH


Mapa aktualna na dzień: 18.08.2020r

Nr zlecenia: 190/2020 ID: GK/K.6640.1050.2020

Granice nieruchomości działki nr 214/9, 241/10, 602/6 i inne zostały przyjęte z Ewidencji Gruntów i Budynków. Nie dokonano ustalenia przebiegu granic nieruchomości. Mapa została wykonana bez ustalenia obciążeń służebnościami gruntowymi. Nie wyklucza się istnienia w terenie urządzeń podziemnych do których brak było informacji branżowych i nie zostały oddzielone w czasie inwentaryzacji geodezyjnej.

GEOCENTR Spółka z o. o. w Człuchowie

Wykonawca:

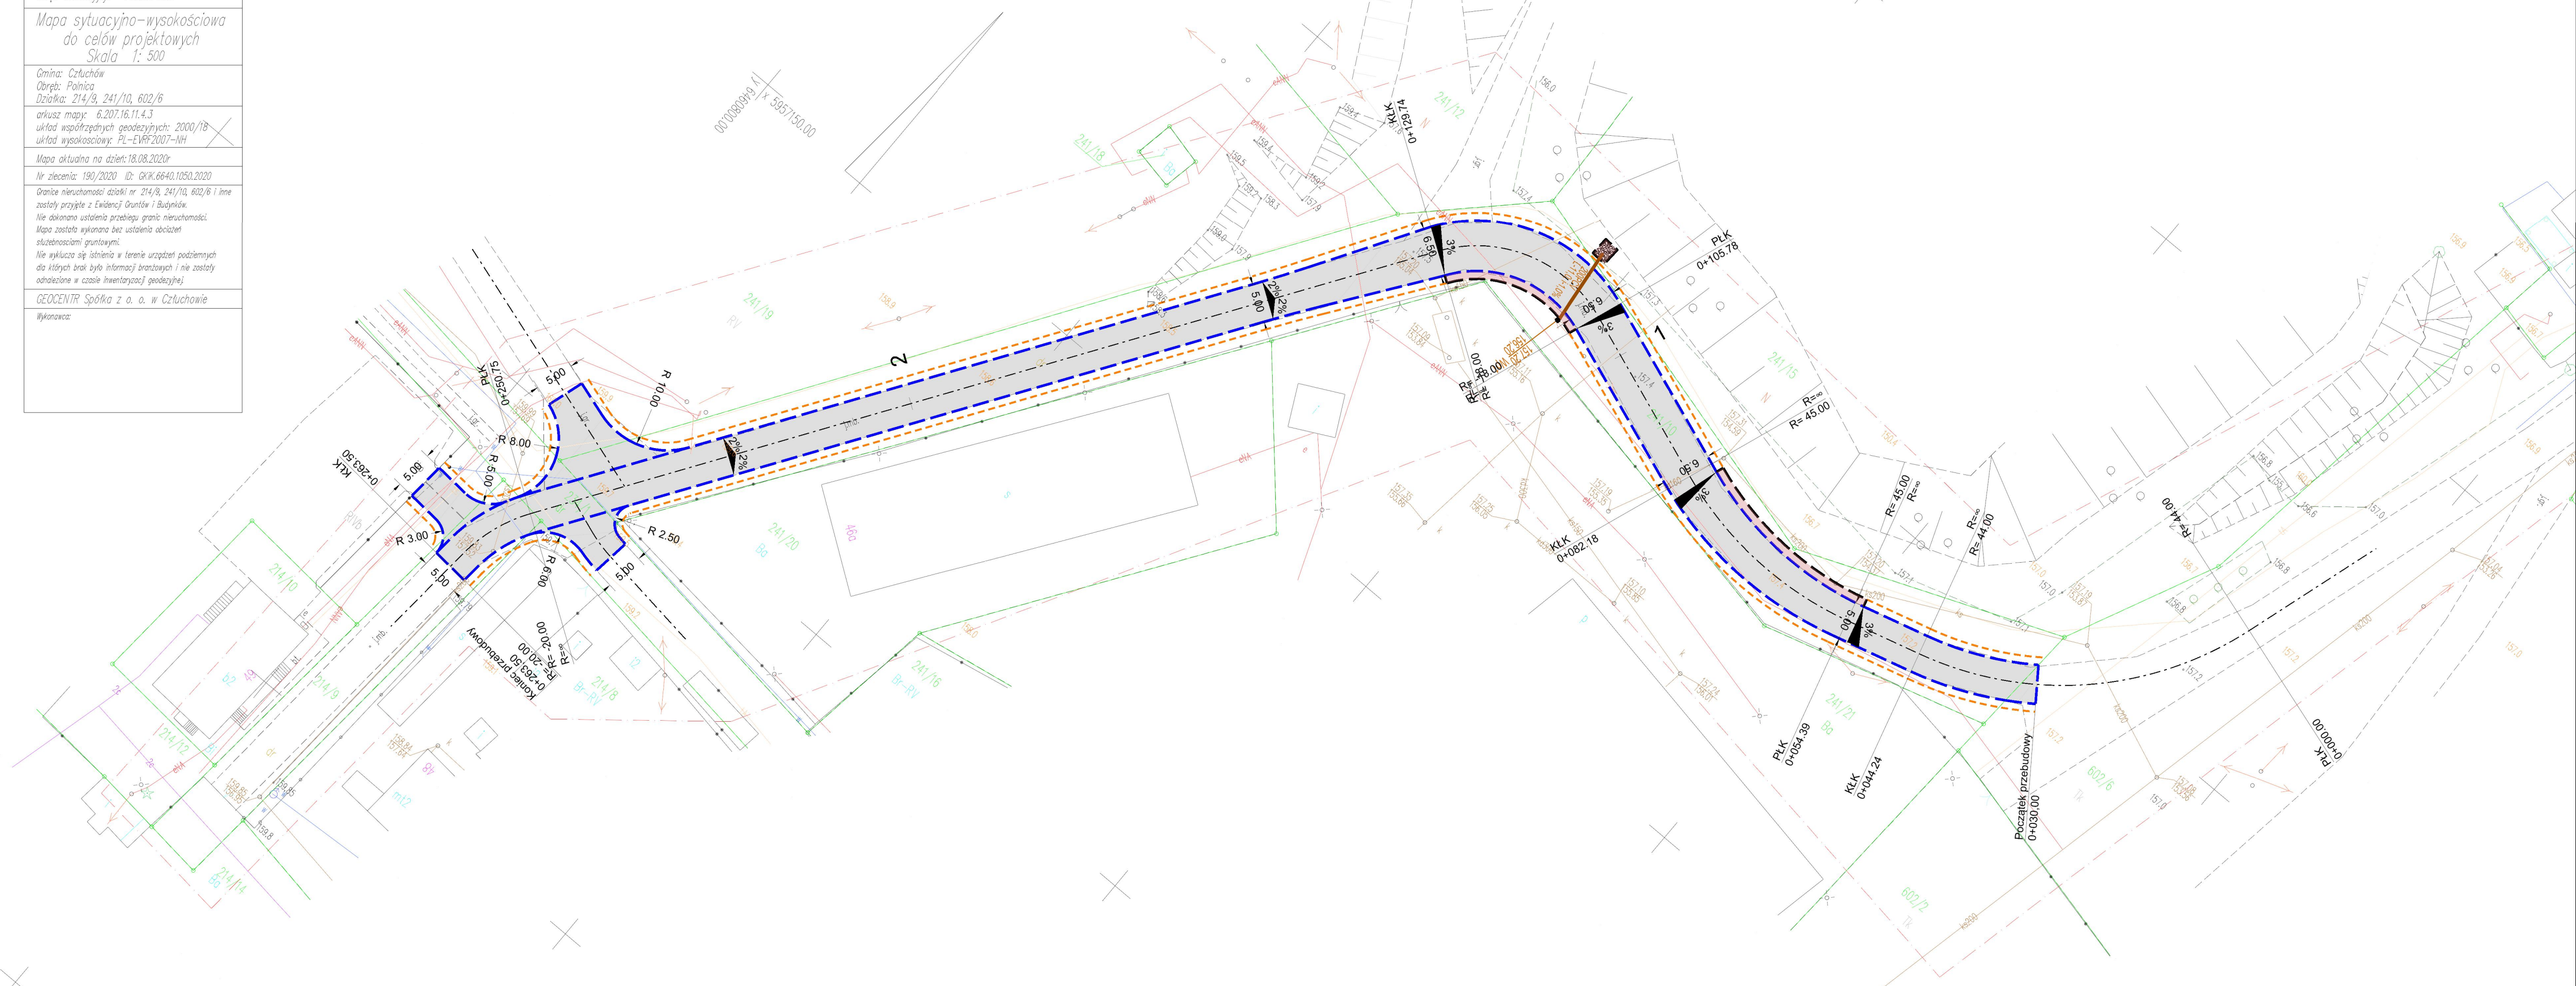

LEGENDA

Proj nawierzchnia z betonu asfaltowego - (jezdnia)

Proj nawierzchnia z kostki kamiennej granitowej 17/20cm - (zabruk)

Proj krawężnik drogowy, tzw. opornik o wym. 12x25cm

Proj pobocze z MKŁ 0/31,5mm

Nazwa i adres obiektu budowlanego
Przebudowa drogi wewnętrznej na terenie miejscowości Polnica gmina Człuchów

Inwestor: Gmina Człuchów

Nazwa rysunku
Projekt zagospodarowania terenu

Skala 1:500
Nr rys 2

Branża	Imię i nazwisko	Uprawnienia	Podpis
Projektant br. drogowa	mgr inż. Daniel Folehr	Upr. bud. POM/0101/POOD/11	
Projektant br. sanitarna	mgr inż. Zbigniew Łojewski	Upr. bud. POM/0045/PWOS/12	

2 lipiec 2021r

Niniejszym oświadczam, że projekt budowlany opracowano metodą elektroniczną na bazie mapy sytuacyjno-wysokościowej, która jest zgodna z oryginałem przyjętym do zasobu Powiatowego Ośrodka Dokumentacji Geodezyjnej i Kartograficznej w Człuchowie KERG 6640.844.2020