

woj. łódzkie
pow. piotrkowski
101009_4 Sulejów
OBR. 0017 SULEJÓW
działka 81

MAPA DO CELÓW PROJEKTOWYCH

skala 1 : 500

GEODETA UPRAWNIONY
Upr. nr 8976 MGPIB

mgr inż. Stanisław Rosiak

zakres opracowania

Wykonawca :
MAP - GEO
Usługi Geodezyjne Łukasz Pawłowski
Stoczki 1, 26-341 Mniszków
NIP 7681819838 REGON 382991167
tel. 661 342 230
e-mail: mapgeo.geodezja@gmail.com

Stoczki, dn. 26.04.2021r.

GEODETA

inż. Łukasz Pawłowski

Numer zgłoszenia pracy geodezyjnej: GBR.6642.1.1255.2021
Układ współrzędnych prostokątnych płaskich: 2000/7.
Układ wysokościowy : Kronsztadt "60".
Mapę wykonano na podstawie mapy sytuacyjno - wysokościowej oraz pomiaru uzupełniającego.

MAPA AKTUALNA NA DZIEŃ 12.04.2021r.



Przy opracowaniu niniejszej mapy nie ustalono obciążenia służebnościami gruntowymi.

Nie wyklucza się istnienia w terenie innych, nie wykazanych na niniejszej mapie urządzeń podziemnych które nie były zgłoszone do inwentaryzacji. Za przewody nie zgłoszone do inwentaryzacji geodezyjnej wykonawca niniejszej mapy nie ponosi odpowiedzialności.

Obiekty na instalacjach sanitarnych:

- SI - studzienka kanalizacyjna istniejąca
- S1+S8 - studzienki kanalizacji sanitarnej
- S9 - studzienki kanalizacji tłuszczowej
- SD1+SD7 - studzienki kanalizacji deszczowej
- ZB - zbiornik betonowy wody deszczowej, V=12m³
- ZR - zbiornik rozszczapający awaryjny
- ST - separator tłuszczu i skrobi
- SO - studzienka poboru wody ogrodowej
- SW - studzienka wodomierzowa betonowa
- ZW - zasuwa wodociągowa
- KG - kurek główny gazowy w szafce gazowej
- HP - hydrant zewnętrzny nadziemny DN80
- Od - odpowietrzenie zbiornika rozszczapającego
- Sr - studzienka rewizyjno-inspekcyjna ZR

- LEGENDA**
- zakres opracowania
 - obszar opracowania
 - projektowany budynek
 - projektowana ilość kondygnacji
 - wejście do budynku/wejście główne
 - wjazd na działkę
 - projektowane ogrodzenie
 - projektowana brama przesuwna
 - granica placu zabaw
 - projektowana droga i parking z kostki betonowej
 - projektowane dojścia piesze i plac z kostki betonowej ozdobnej
 - projektowana nawierzchnia poliuretanowa
 - trawa - zielen niska
 - kosz na śmiecie, ławka
 - stojaki na rowery
 - odpady stałe - obudowa śmietnikowa
 - elementy do usunięcia/ demontażu
 - projektowane rzędne wysokościowe
 - projektowane wpuły drogowe
 - projektowane odwodnienie liniowe
 - spadki poprzeczne, podłużne nawierzchni
 - hydrant projektowany
 - proj. latarnia ośw. typu parkowego wys. 1 m
 - proj. latarnia ośw. typu parkowego wys. 4,82 m
 - istniejące drzewa
 - drzewa do wycinki
 - Przewody:
 - w - instalacja wodociągowa
 - g - instalacja gazowa
 - ks - kanalizacja sanitarne
 - kd - kanalizacja deszczowa
 - kt - kanalizacja tłuszczowa
 - ko - kanalizacja odpowietrzająca
 - wo - woda ogrodowa
 - ws - woda do separatora
 - e - proj. zewnętrzna instalacja elektryczna
 - t - kanalizacja telekomunikacyjna

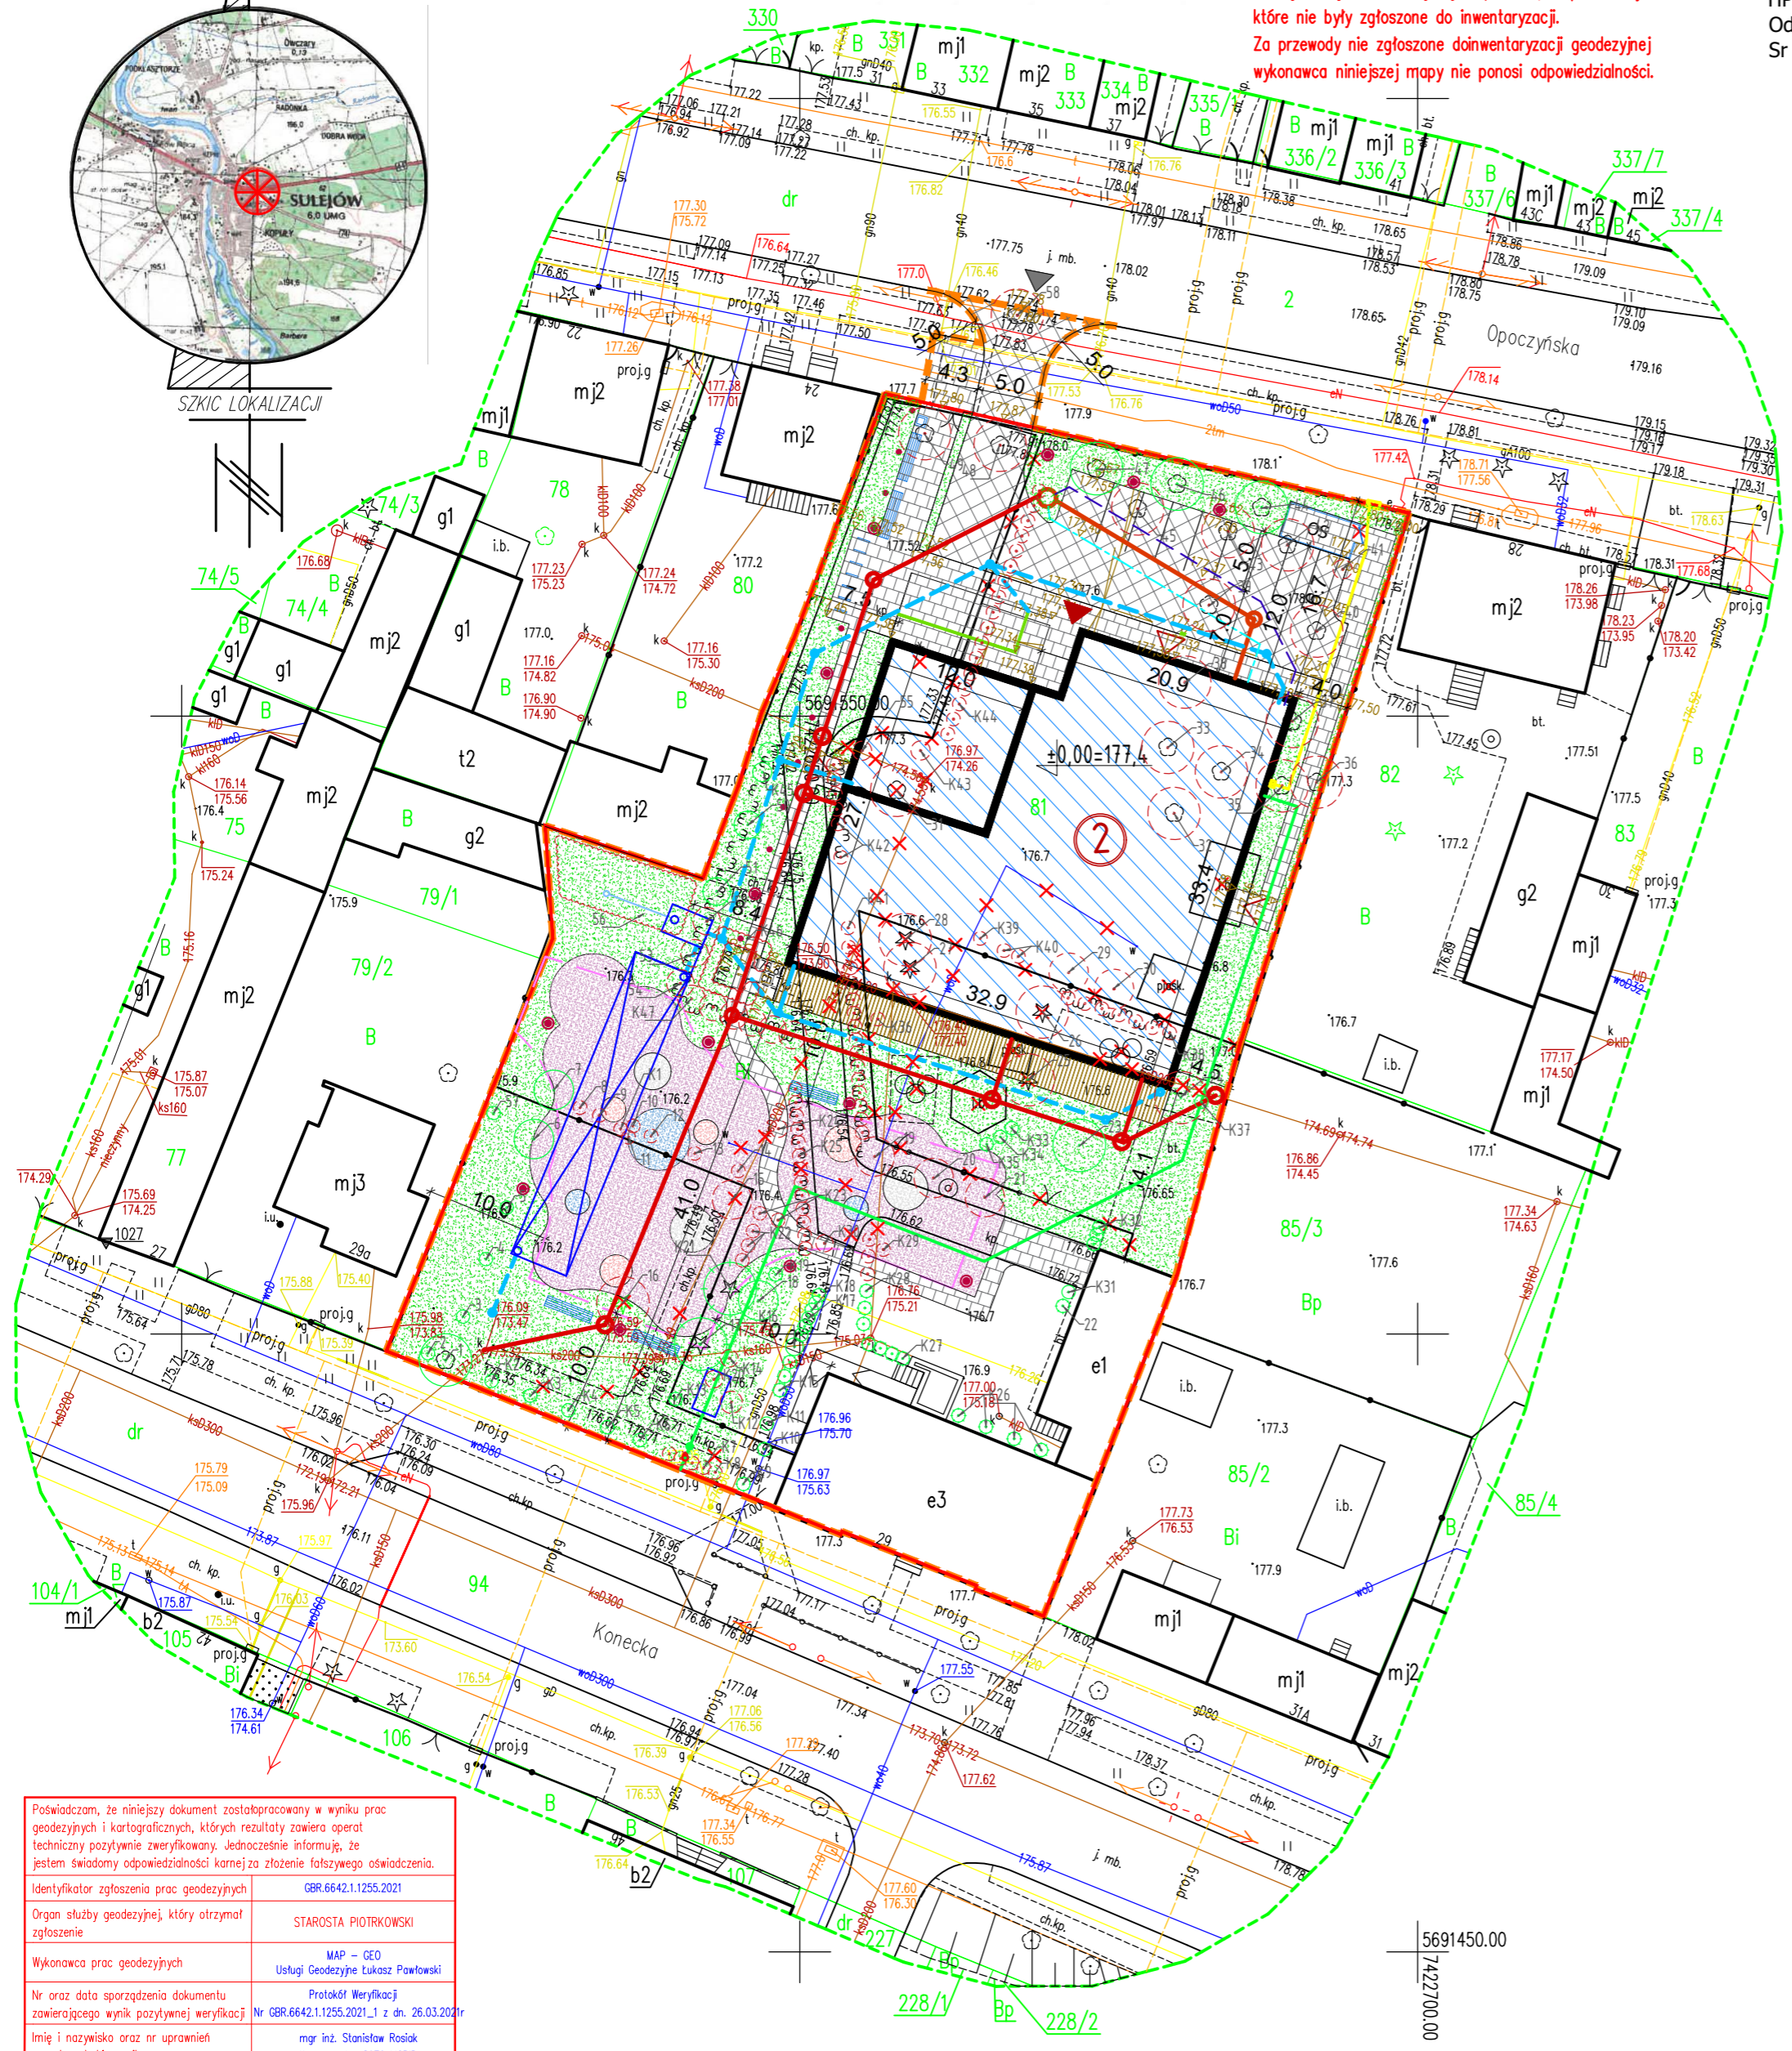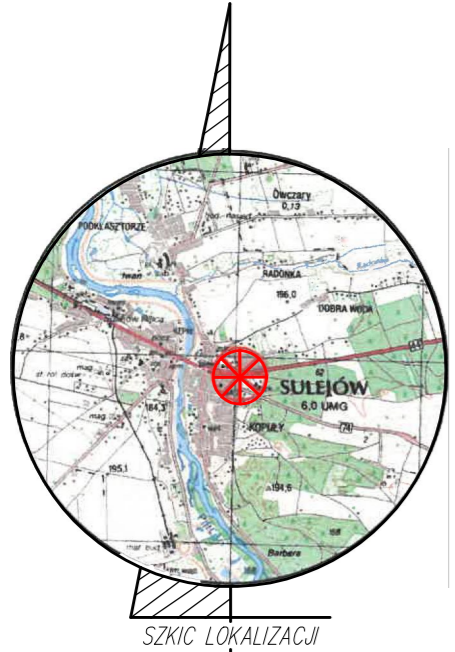

Poświadczam, że niniejszy dokument został opracowany w wyniku prac geodezyjnych i kartograficznych, których rezultaty zawiera operat techniczny pozytywnie zweryfikowany. Jednocześnie informuję, że jestem świadomy odpowiedzialności karnej za złożenie fałszywego oświadczenia.	
Identyfikator zgłoszenia prac geodezyjnych	GBR.6642.1.1255.2021
Organ służby geodezyjnej, który otrzymał zgłoszenie	STAROSTA PIOTRKOWSKI
Wykonawca prac geodezyjnych	MAP - GEO Usługi Geodezyjne Łukasz Pawłowski
Nr oraz data sporządzenia dokumentu zawierającego wynik pozytywnej weryfikacji	Protokół Weryfikacji Nr GBR.6642.1.1255.2021_1 z dn. 26.03.2021r.
Imię i nazwisko oraz nr uprawnień zawodowych kierownika prac	mgr inż. Stanisław Rosiak Nr uprawnień 8976 MGPIB

Wersja	Opis	Data	Oprac.
TABELA REWIZYJNA			

S I E R G I E J
s t u d i o
a r c h i t e k t u r y

tel/fax +48.71.332.62.30
mobile +48.604.539.771
email studio@siergiejstudio.pl
biuro ul. Puczykowska 11 lok 1, 50-559 Wrocław

inwestor:
GMINA SULEJÓW
ul. Konecka 42
97-330 Sulejów

temat:
Budowa Przedszkola Miejskiego w standardzie pasywnym wraz z zagospodarowaniem terenu
Dz nr 81, ul. Opczyńska, 97-330 Sulejów

główny projektant / numer uprawnień: _____ podpisy: _____
MGR INŻ. ARCH. GRZEGORZ SIERGIEJ 01/03/OOIA

BRANŻA ARCHITEKTURA
projektant:
MGR INŻ. ARCH. GRZEGORZ SIERGIEJ 01/03/OOIA
sprawdzający: _____

MGR INŻ. ARCH. PAWEŁ PAWŁOWSKI 53/07/DOIA
opracowanie:
MGR INŻ. ARCH. ROKSOLANA TRESORUKOVA

branża:	format:	skala:	data:
WIELOBRANŻOWY	297 x 420	1 : 500	09.2021

nazwa rysunku:
PROJEKT ZAGOSPODAROWANIA TERENU - wycinka drzew i krzewów

numer projektu	stadium	branża	numer rysunku	wersja
2102	PW	PZT	01	