

LEGENDA:



- Pon


NR POM. NASTAWA
H.1.13.3.30
WIELKOŚĆ GRZEJNIKA
HV10-600
DŁUGOŚĆ GRZEJNIKA
305 W
ZAPOTRZEBOWANIE CIEPŁA
101 8090

NR POM. NASTAWA
WIELKOŚĆ GRZEJNIKA
HV10-600
DŁUGOŚĆ GRZEJNIKA
305 W
ZAPOTRZEBOWANIE CIEPŁA
101 8090

Grzejnik płytowy
Grzejnik łazienkowy

PRZEWODY INSTALACJI C.O. - OGRZEWANIE GRZEJNIKOWE
prowadzone w ścianie- rura stalowa

Zawór

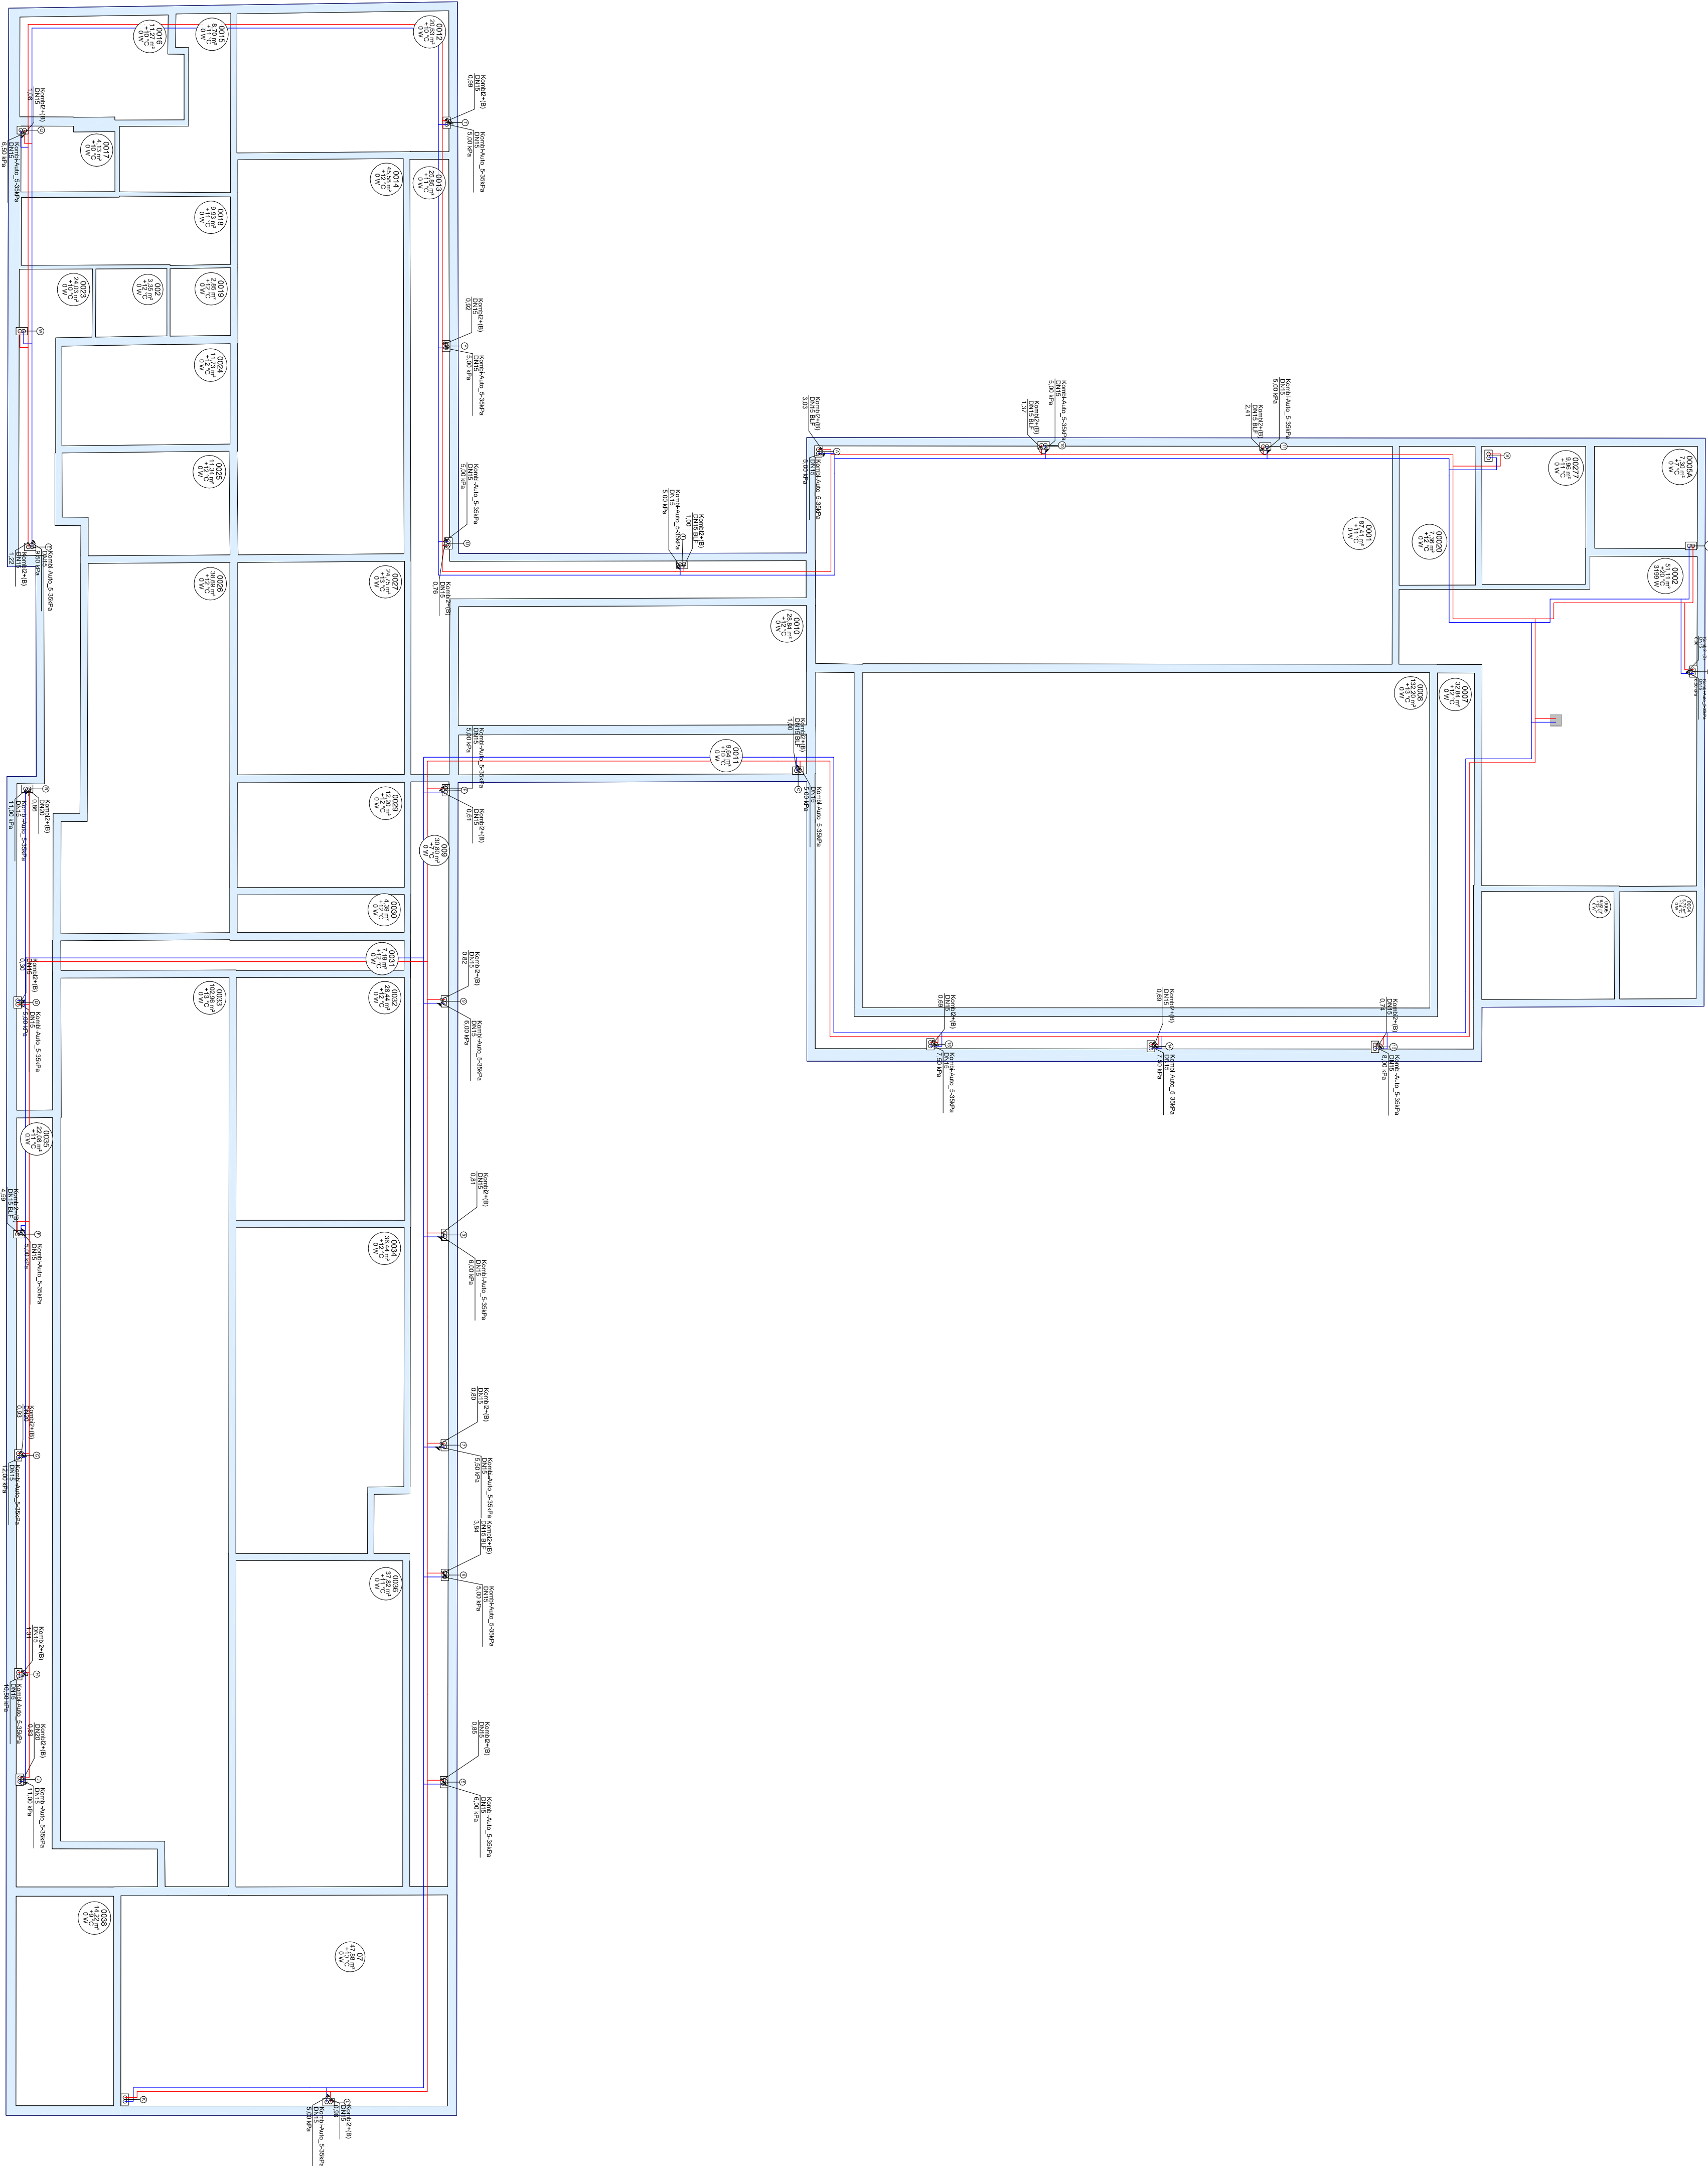

HIADA Agencja K. Kozłowska
PROJEKTOWANIE INSTALACJI SANITARNYCH
ul. Mazowiecka 14
18-214 KLIKOWO

INWESTOR

Gmina Klikowo

ul. Mazowiecka 14

18-214 KLIKOWO

PROJEKT WYKONAWCY
Instalacja centralnego ogrzewania dla budynku szkolnego

RZUT PIWNICY - INSTALACJA C.O.

PROJEKTANT
mgr inż. Agnieszka K. Kozłowska

OPRACOWANIE
mgr inż. Kamil Kozłowski

DATA
29-12-2022

PRACOWNIK
SANITARNIA

SKALA
1:100

IS-CO1