


1
1 : 150
RZUT PIĘTRA

Zestawienie pomieszczeń - piętro		
Nr	Nazwa	Pow.
1P	WC NIEPEŁNOSPRAWNYCH	7.56 m²
2.1P	KORYTARZ	75.28 m²
2P	KORYTARZ	19.09 m²
3P	WC DAMSKIE	7.48 m²
4P	PRZEDSIONEK	6.02 m²
5P	KLATKA SCHODOWA	17.39 m²
6P	KORYTARZ	7.2 m²
7P	WC MĘSKIE	8.34 m²
8P	PRZEDSIONEK	6.71 m²
9P	SPIKERKA	7.4 m²
10P	WIDOWNIA 200 MIEJSC	189.82 m²
11P	SZATNIA	69.26 m²
12P	KLATKA SCHODOWA	20.4 m²
13P	WINDA	3.75 m²
14P	POM. GOSPODARCZE	10.45 m²
15P	MAGAZYNEK	15.17 m²
16P	SALKI FITNESS	62.87 m²
17P	SZATNIA	9.36 m²
18P	SZATNIA	9.36 m²
19P	NATRYSKI	4.26 m²
20P	NATRYSKI	4.26 m²
21P	WC	2.62 m²
22P	WC	2.62 m²
23P	SALKI RICOCHET	51 m²
24P	POM. GOSPODARCZE	15.36 m²
25P	KLATKA SCHODOWA	19.56 m²
Suma ogólna:: 26		652.58 m²

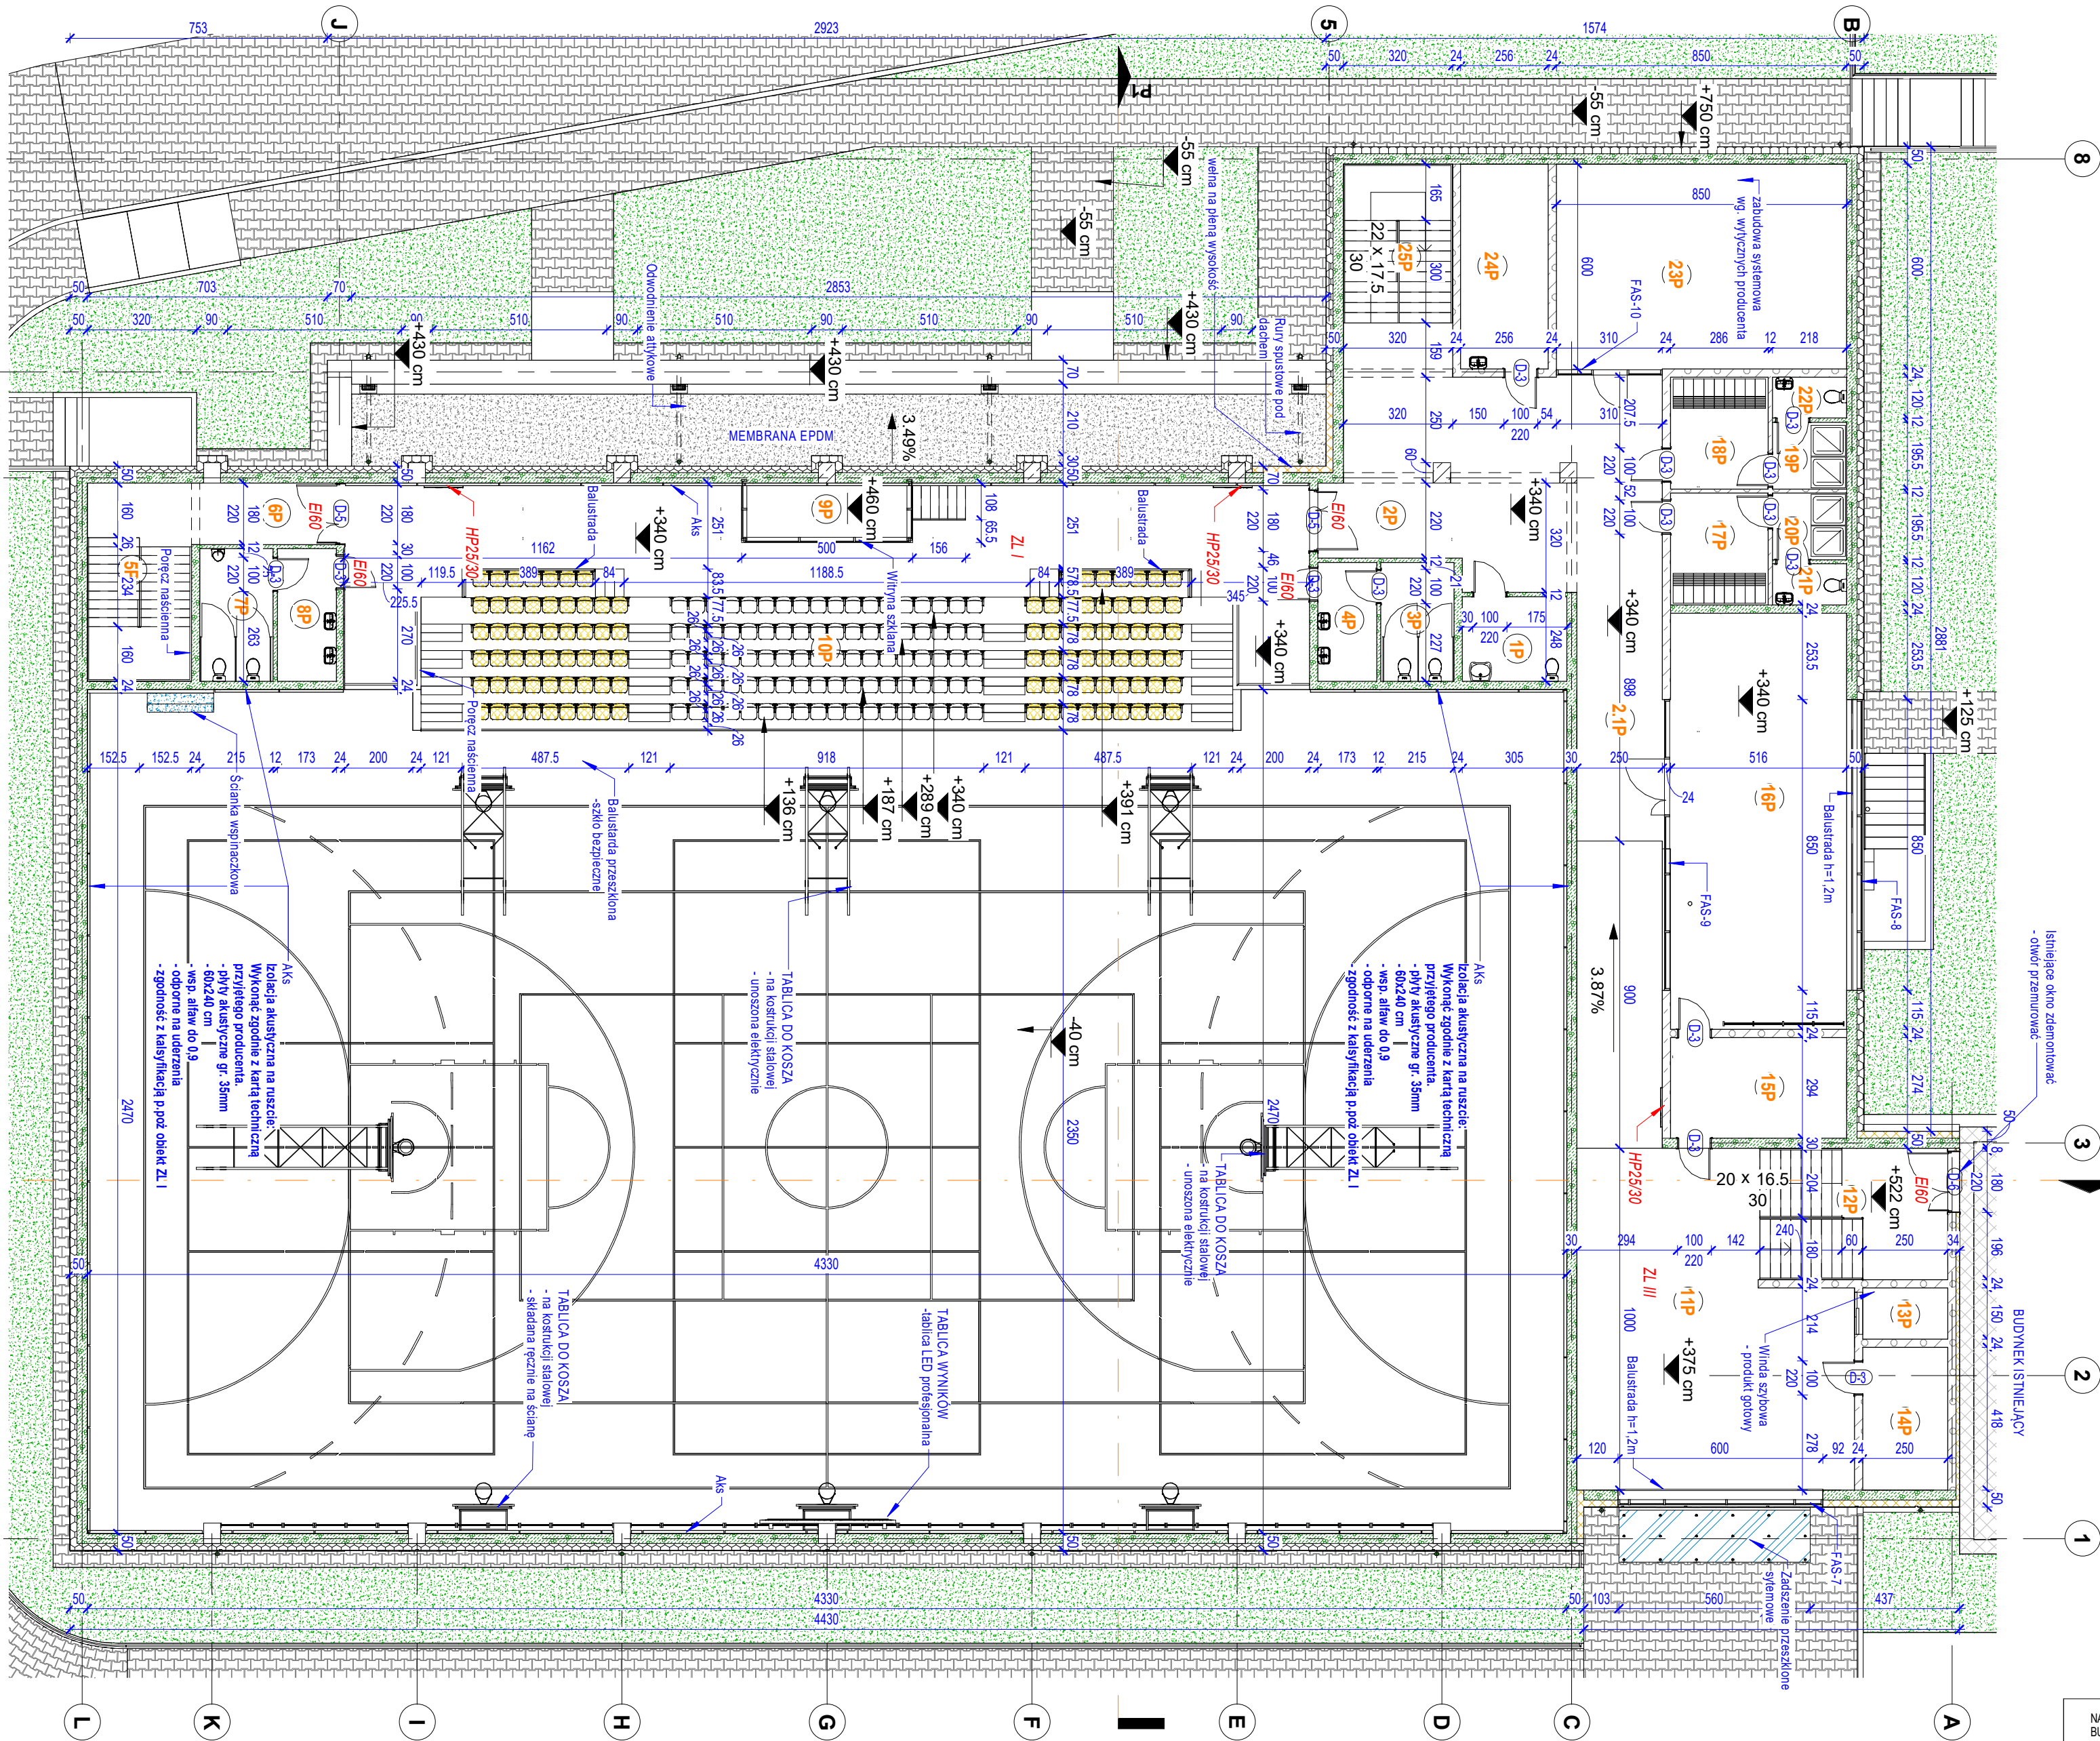

NAZWA OBIEKTU BUDOWLANEGO		SALA SPORTOWA			
TYTUŁ RYSUNKU		RZUT PIĘTRA			
IMIĘ I NAZWISKO PROJEKTANTA ARCH.		mgr inż. arch. Marcin Synowiec			
NUMER UPRAWNIEN BUDOWLANYCH		20/SLOKK/2012			
IMIĘ I NAZWISKO SPRAWDZAJĄCEGO ARCH.		mgr inż. arch. Tadeusz Tylka			
NUMER UPRAWNIEN BUDOWLANYCH		NN-8345/474/81			
OPRACOWAŁ		inż. Dawid Molczyk			
Nr rys.		A-2	Skala: 1 : 150	DATA SPORZĄDZENIA RYS.	28.11.2022