

MAPA DO CELÓW PROJEKTOWYCH  
skala mapy 1:500  
Arkusz 3 (4)

Miasto: Łęczna, ul. Polna  
Identyfikator i nazwa jednostki ewidencyjnej: 061003.4 - Łęczna  
Identyfikator i nazwa obszaru ewidencyjnego: 0001 - Miasto Łęczna  
dz. nr: 744/2 oraz sąsiednie  
powiat: łęczyński, woj. lubelskie  
Układ współrzędnych: KRSZTAŁ 86  
Poziom odniesienia: 20.02.2017r.  
Mapa aktualna na dzień: 8.152.1103.2.4, 8.152.1103.4.2, 8.152.1104.3.1  
Godło mapy: 8.152.1103.2.4, 8.152.1103.4.2, 8.152.1104.3.1  
No mapie nie umieszczono:  
Linii zabudowy oraz rozgraniczających w księgach wieczystych których nie wykazano na mapie ze względu na charakter  
służebności gruntowych ujętych który nie wpływa na sposób zagospodarowania gruntów objętych mapą do celów projektowych.  
Wszelkie trwałe obiekty podlegają wytyczeniu i inwentaryzacji przez jednostkę wykonawstwa geodezyjnego.

Identyfikator zgłoszenia: GRN6640.812017  
Rob. Nr. 3/2017

GPS Sp. z o.o.  
Global Positioning System  
ul. Główna 10A, 01-651 Warszawa  
tel. 22 638 11 55, 22 638 11 56, 22 638 11 57  
fax 22 638 11 56, 22 638 11 57

Prace Geodezyjne  
z up. Starosty

Prace Geodezyjne  
z up. Starosty

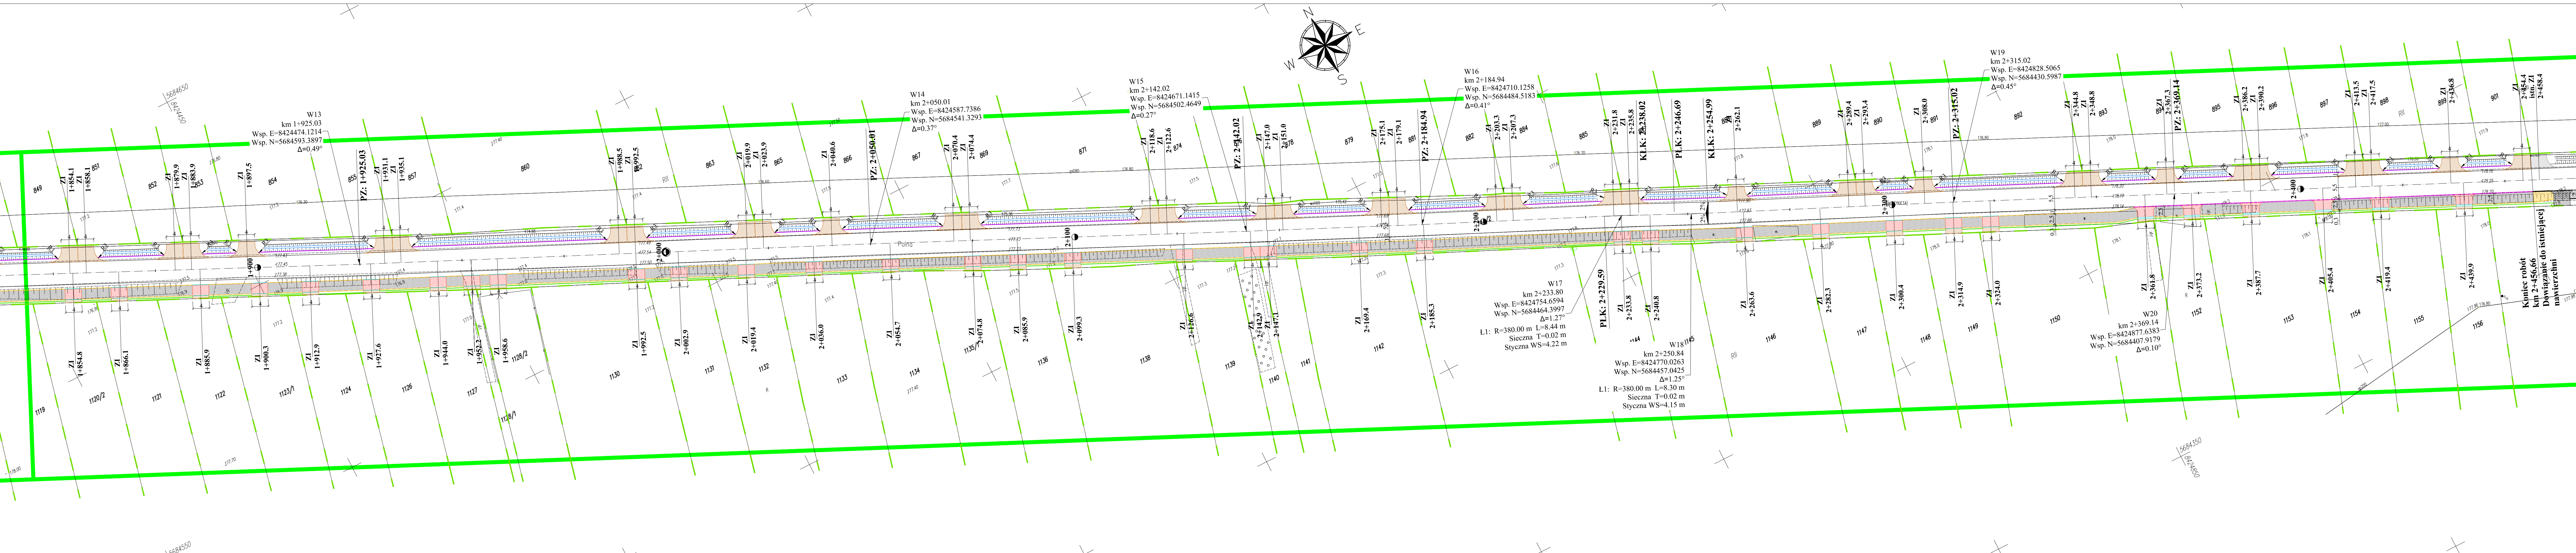

- LEGENDA:
- oś drogi
  - krawężnik betonu 15x30cm
  - krawężnik betonu 15x30cm zanizony
  - krawężnik betonu 15x30cm na płask
  - obrzeże betonu 8x30cm
  - krawężnik pobocza utwardzonego kruszywem
  - krawężnik pobocza gruntowego
  - nawierzchnia ciągu pieszo-rowerowego z betonu asfaltowego AC11S
  - nawierzchnia zjazdu z betonu asfaltowego AC11S malowana na czerwono
  - nawierzchnia zjazdów z kostki brukowej betonowej grubości 8cm
  - nawierzchnia ciągu pieszo-rowerowego z kostki brukowej betonowej grubości 8cm - przełożenie istniejącej nawierzchni
  - istniejąca nawierzchnia ścieżki rowerowej z kostki brukowej betonowej grubości 8cm
  - nawierzchnia utwardzona kruszywem
  - granice działek
  - zakres aktualizacji mapy
  - istniejący rów do oczyszczenia i wyprofilowania

Jednostka projektująca: <b>manevo</b> MANEVO Marek Łukowski 21-077 Spiczyn, Ziółkowski 88			
Inwestor: <b>ZARZĄD DRÓG POWIATOWYCH W ŁĘCZNEJ</b> ul. Przemysłowa 16, 21-010 Łęczna			
Zadanie inwestycyjne: Przebudowa drogi powiatowej nr 1809L - ul. Polna w Łęcznej			
Skala: <b>MATERIAŁY DO ZGŁOSZENIA</b>	Brutto: <b>DROGOWA</b>	Data: 30.06.2020r.	
Adres inwestycji: ul. Polna w Łęcznej	Skala: 1:500	Nr rysunku: <b>02.3.</b>	
Nazwa rysunku: Plan zagospodarowania terenu			
Projektant: mgr inż. Ewa Próchniak	Numer uprawnień: LUB/0018/PBD/15	Specjalność: Drogowa	Podpis: