


OZNACZENIE PROFILU: POZIOM PORÓWNAWCZY	Sistn. 130.00 m n.p.m.
RZĘDNA TERENU PROJ.	
RZĘDNA TERENU ISTN.	
RZĘDNA DNA KANAŁU	
ZAGŁĘBIENIE DNA KANAŁU	
SPADKI, DŁUGOŚCI	
ŚREDNICA, MATERIAŁ	
ODLEGŁOŚCI	
<small>P.S.I./EPI-Graf, Generator rysunkowy Profili i Koordynator 8.0 Nazwa pliku: Orzechowa Projekt: kanalizacja</small>	

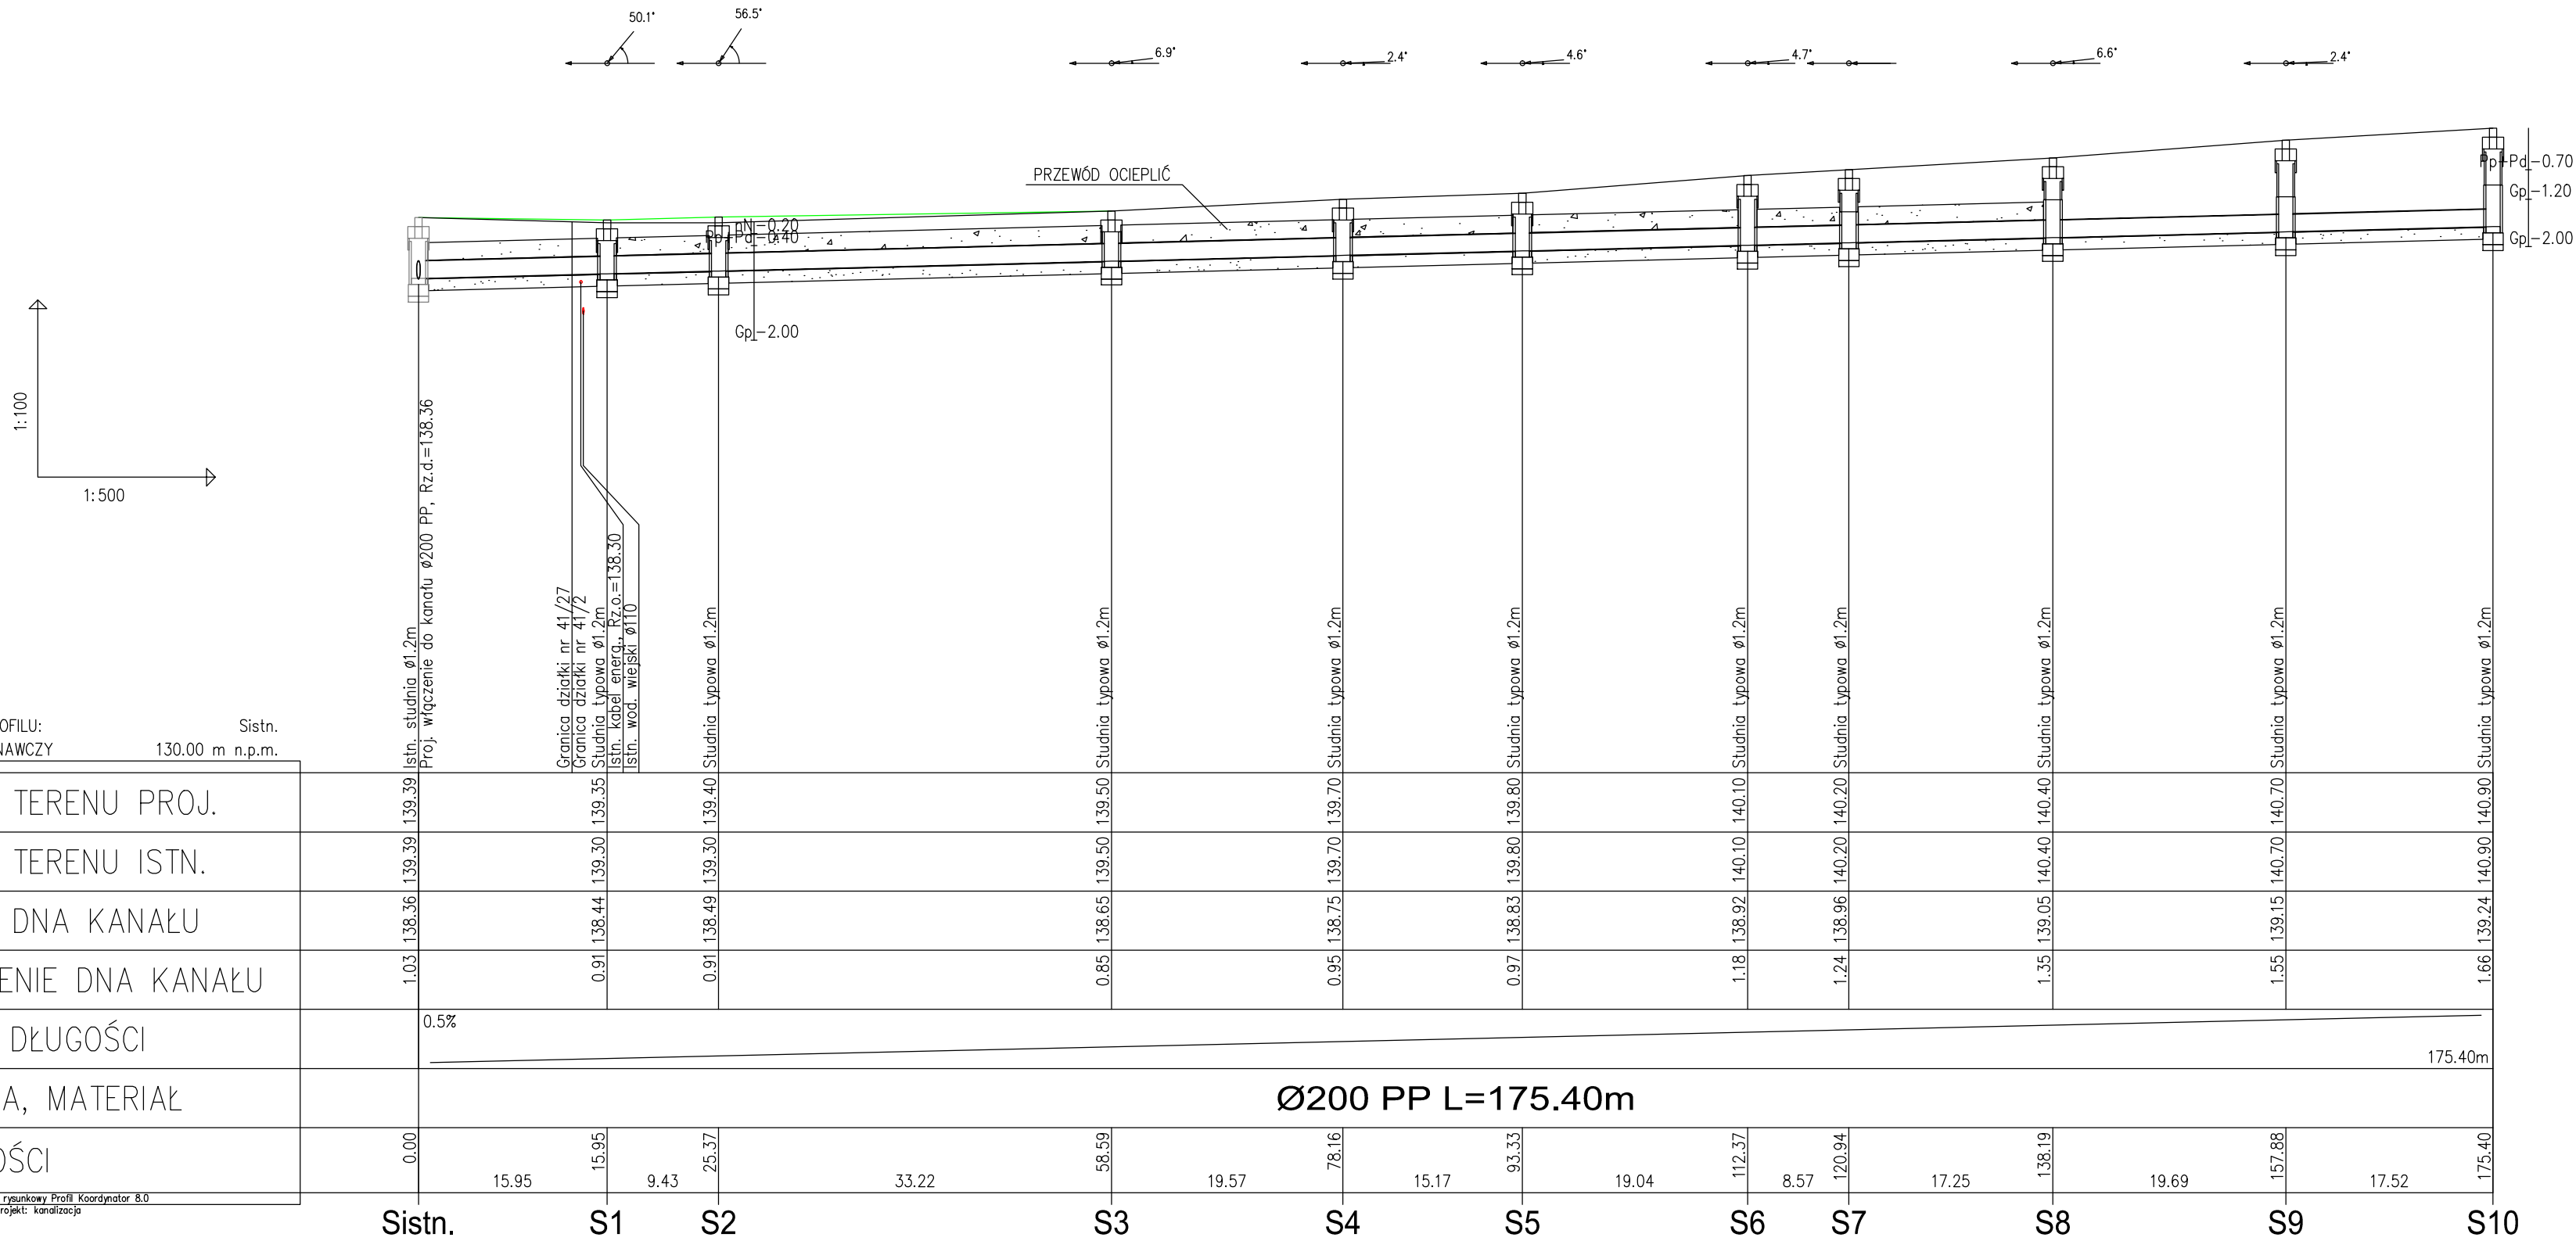

RYS.	Profil sieci kanalizacji sanitarnej	nr rys. 2
NAZWA PROJEKTU	PROJEKT BUDOWLANY. PROJEKT ZAGOSPODAROWANIA TERENU Budowa sieci kanalizacji sanitarnej Bielsku w ul. Orzechowej.	skala 1:100 1:500
NAZWA I ADRES ZAMIERZENIA BUDOWLANEGO	Kanalizacja sanitarna na działkach o nr ew.: 41/2, 41/27, 42 w miejscowości Bielsk, gm. Bielsk.	data 09.2023
PROJEKTANT	mgr inż. Grażyna Dziągłewska PPPSiIS SANICO upr.proj. 82 / 92 w spec. inst.-inż. w zakresie sieci i instal. sanitarnych oraz ochr. środowiska; MAZ/IS/4132/02	