


ZAGOSPODAROWANIE TERENU

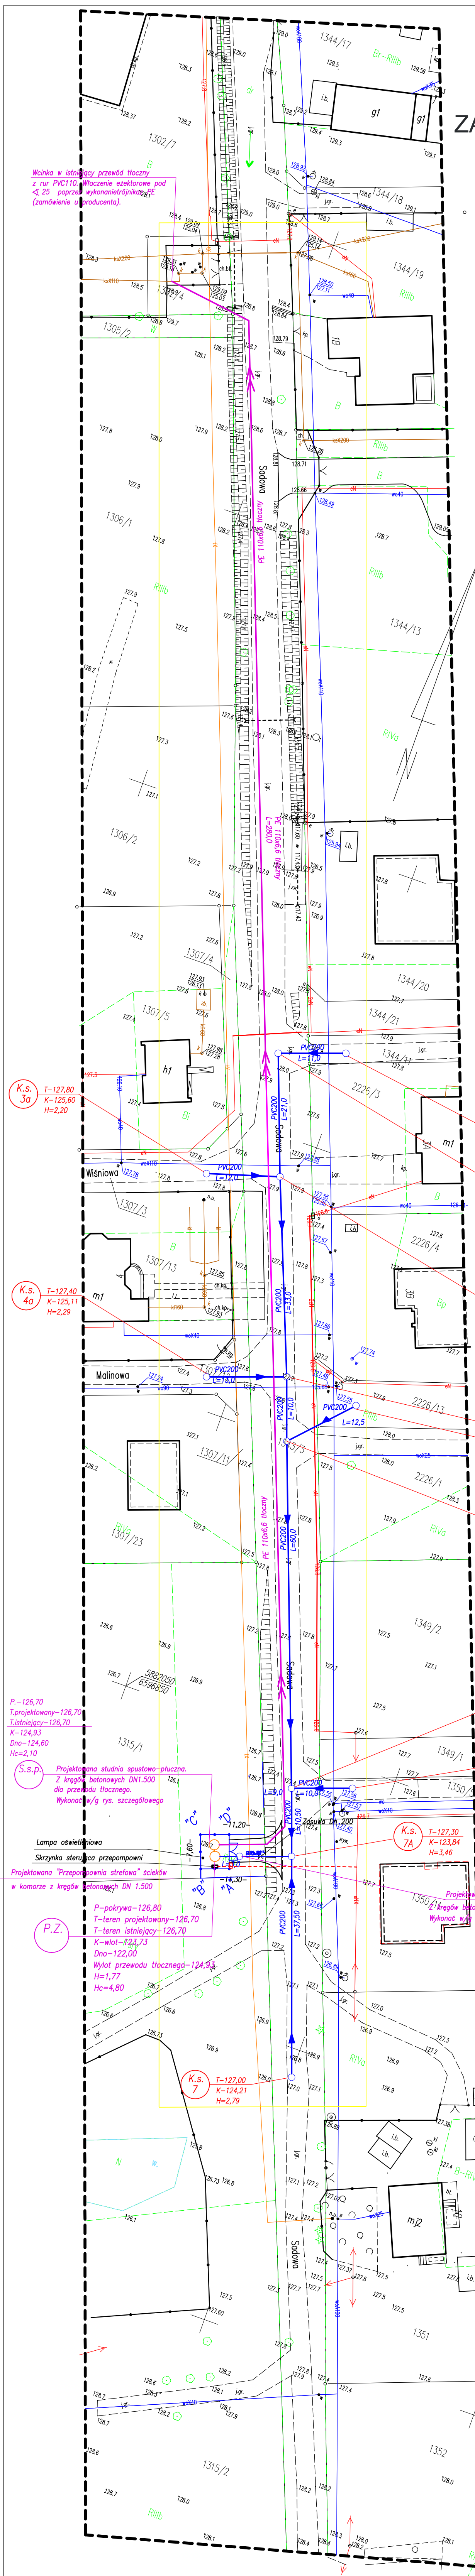


| | |
|--|---|
| MAPA DO CEŁÓW PROJEKTYWNYCH | |
| Oznaczenie kancelarii zgłoszenia pracy geodezyjnej: | GK.6640.118.2022 |
| Jednostka ewidencyjna | identyfikator : 041201_1 nazwa : Rypin |
| Obszr ewidencyjny | identyfikator : 0001 nazwa : mRYPIN |
| Nr działki : | 1343/3 |
| województwo : | kujawsko-pomorskie |
| powiat : | rypiński |
| nazwa układu współrzędnych | prostokątnych płaskości : 2000/6 układu wysokości : PL-EVRF2007-NH |
| Skala mapy : | 1:500 |
| Nie wykazuje się istnienia w terenie innych niż wykazanych na mapie urządzeń podziemnych, które nie były zgłoszone do inwentaryzacji. | |
| Mapa wykonana bez ustalenia obciążeń służebnościami gruntowymi, gdyż charakter projektowanej inwestycji budowlanej nie wpływa na sposób zagospodarowania gruntów objętych mapą do celów projektowych. Rozporządzenie MSWiA z dnia 9 listopada 2013r. | |
| Granice działki zostały przyjęte z danych ewidencji gruntów i budynków udostępnionych przez POGiK w Rypinie. | |
| Dla działki 1351 zachodzi niezgodność danych EGB z sytuacją w terenie. | |
| Oznaczenie i symbol konturu użytku gruntowego, który nie jest ujawniony w bazie danych ewidencji gruntów i budynków | |
| Mapa aktualna na dzień : | 11.02.2022 r. |
| Data opracowania mapy : | 25.02.2022 r. |
| Nr sekcji | 6.192.33.113.2.4.4.1.3.1.62.1 |
| Wykonawca : | Geodeta : |
| <div style="display: flex; justify-content: space-between; align-items: flex-end;"> <div> <p>GEOMARKO Biurowo Geodezyjno-Kartograficzne Marek Grodzicki 87-500 Rypin, ul. Nadrzeczna 11/2 tel./fax 054 590 0951 NIP 662-115-31-22</p> </div> <div style="text-align: right;"> <p>GEODETA UPRAWNIONY mgr inż. Józef Paterekiewicz Świątkowice 44in. GP18 22353</p> </div> </div> | |

| | |
|--|--|
| Jestem świadomy odpowiedzialności karnej za złożenie fałszywych oświadczeń. Oświadczam, że opierał techniczny zawierający rezultaty prac geodezyjnych w wyniku których powstał omawiany dokument szczerą pozytywny wynik weryfikacji | |
| Imię i nazwisko osoby prac geodezyjnych | GŁ. 6640. 118. 2022 |
| Organ służby geodezyjnej który otrzymał zgłoszenie | Starosta Powiatu RYGAŃSKIEGO |
| Wykonawca prac geodezyjnych | GEOMARKO Biuro Geodezyjno-Kartograficzne Marek Grodzicki Rypin |
| Miejsce i data sporządzenia dokumentu zawierającego wynik pozytywny weryfikacji | GŁ. 6640. 118. 2022. 1 2 LUTY 14.03.2022 |
| Imię i nazwisko oraz nr uprawnień zawodowych kierownika prac | GEODETA UPRAWNIONY Józef Paterekiewicz Dziękuję za kłm. CP16 22351 |

- LEGENDA :
- projektowana sieć kanalizacji sanitarnej
 - projektowana sieć kanalizacji tłocznej
 - teren objęty opracowaniem
 - wjazd
- P.Z. – PROJEKTOWANA ZBIORCZA PRZEPOMPOWNIĄ ŚCIEKÓW. WYKONANIE
- Piag – PIASKOWNIK.
- S.s.p. – STUDNIA SPUSTOWO-PLUCZNA.
- Nr. – NR. STUDNI

1. Projektowane elementy instalacji i urządzenia techniczne znajdujące się na rysunkach, a nie mające odniesienia w części opisowej i znajdujące się w części opisowej, a nie znajdujące odniesienia na rysunkach, należy traktować jako całość opracowania.
2. Wszelkie prace należy prowadzić zgodnie z zasadami sztuki budowlanej, szczegółowymi zaleceniami polskich przepisów budowlanych i norm branżowych, atestów i dopuszczeń do stosowania oraz według zaleceń i zgodnie z technologiami producentów wszelkich wyrobów i systemów budowlanych stosowanych w realizacji projektu.
3. Przed przystąpieniem do prac budowlanych wszystkie wymiary należy sprawdzić w naturze.
4. Wszelkie propozycje rozwiązań zamiennych należy uzgodnić z Projektantem, a następnie uzyskać akceptację Inwestora dla ich wprowadzenia.
5. Wszystkie materiały muszą posiadać dopuszczenia do stosowania.
6. W sprawach nie określonych dokumentacją obowiązują: warunki techniczne, jakim powinny odpowiadać budynki i ich usytuowanie; warunki techniczne wykonania i odbioru robót budowlano-montażowych; aktualne normy, instrukcje, wytyczne, świadectwa dopuszczenia i próby techniczne; instrukcje i wytyczne producentów i dostawców materiałów.

Poświadczam za zgodność z oryginałem
mamy do celów projektowych

| | | | |
|--|---|--|------------------------|
| "Drozdowski - nadzór i projektowanie instalacji sanitarnych - " ul. Sommera 8/14, 87-500 Rypin e-mail: kuba.drozdowski@wp.pl Telefon: 698-648-656 | |  DROZDOWSKI <i>- nadzór i projektowanie instalacji sanitarnych -</i> | |
| INWESTOR: PRZEDSIĘBIORSTWO KOMUNALNE "KOMES" Sp. z o.o. ul. Elizy Orzeszkowej 4; 87-500 Rypin | | BRANŻA: S | |
| PROJEKT: Projekt rozbudowy sieci kanalizacji sanitarnej | | FAZA PROJ.: PB | |
| RYSUNEK: PLAN ZAGOSPODAROWANIA TERENU | | DATA: 04.2022 | |
| PROJEKTOWAŁ: mgr inż. Jakub Drozdowski | NR UPR. upr.bud.WAM/ 0144 /PBS/21 | PODPIS: | SKALA: 1:500 |
| Sprawdził: mgr inż. Szymon Lewkowski | NR UPR. upr.bud.WAM/ 0055/PBS/21 | PODPIS: | Rys. nr: 01 |