

LEGENDA

	Powierzchnia utwardzona-chochlik	445,00 m <sup>2</sup>
	Trawnik naturalny	1800,00 m <sup>2</sup>
	Sztuczna trawa-boisko	2074,00 m <sup>2</sup>
	Nawierzchnia poliuretanowa-bieżnia	1485,50 m <sup>2</sup>
	Nawierzchnia asfaltowa-pumptrack	320,00 m <sup>2</sup>

- Boisko ze sztucznej trawą
- Bieżnia okrężna – 250m
- Bieżnia prosta – 100m
- Skocznia do skoku w dal
- Pole do pchnięcia kulą
- Trybuny
- Płikochwyt h=7m
- Pumptracku
- Parking dla rowerów
- Lampa uliczna 5szt.
- Kamera 5sz.
- Maszt flagowy 3szt.
- Lawki 10szt.
- Kosze na śmieci 5szt.
- Schody terenowej
- Chodnik
- Lampa – oświetlenie boiska 6szt.

PRACOWNIA PROJEKTOWA  
K. KUCIŃSKI  
ul. Kurckiego 21, 63-400 Ostrow Wlkp.  
tel. 500 28 36 38

data:  
kwiecień 2023r.


obiekt: PRZEBUDOWA I ROZBUDOWA TERENU  
INWESTOR: GMINA I MIASTO RASZKÓW  
UL. RYNEK 32, 63-440 RASZKÓW  
adres: SZKOŁA PODST. IM. A. FIEDLERA I ARMIJ KRAJOWEJ,  
POGRZYBÓW 1A, DZ. NR 167/15, OBRĘB G015

PROJEKT ZAGOSPODAROWANIA TERENU


BRANŻA	ARCHITEKTONICZNO-KONSTRUKCYJNA
PROJEKTANT	mgr inż. Łukasz Górczak Upr. nr WP/1088/PNOK/15
PROJEKTANT	mgr inż. Marcin Walczok Upr. nr UAN-8386-105/90




BIEŻNIA OKRĘŻNA O DŁUGOŚCI 250 m  
BIEŻNIA PROSTA O DŁUGOŚCI 100 m

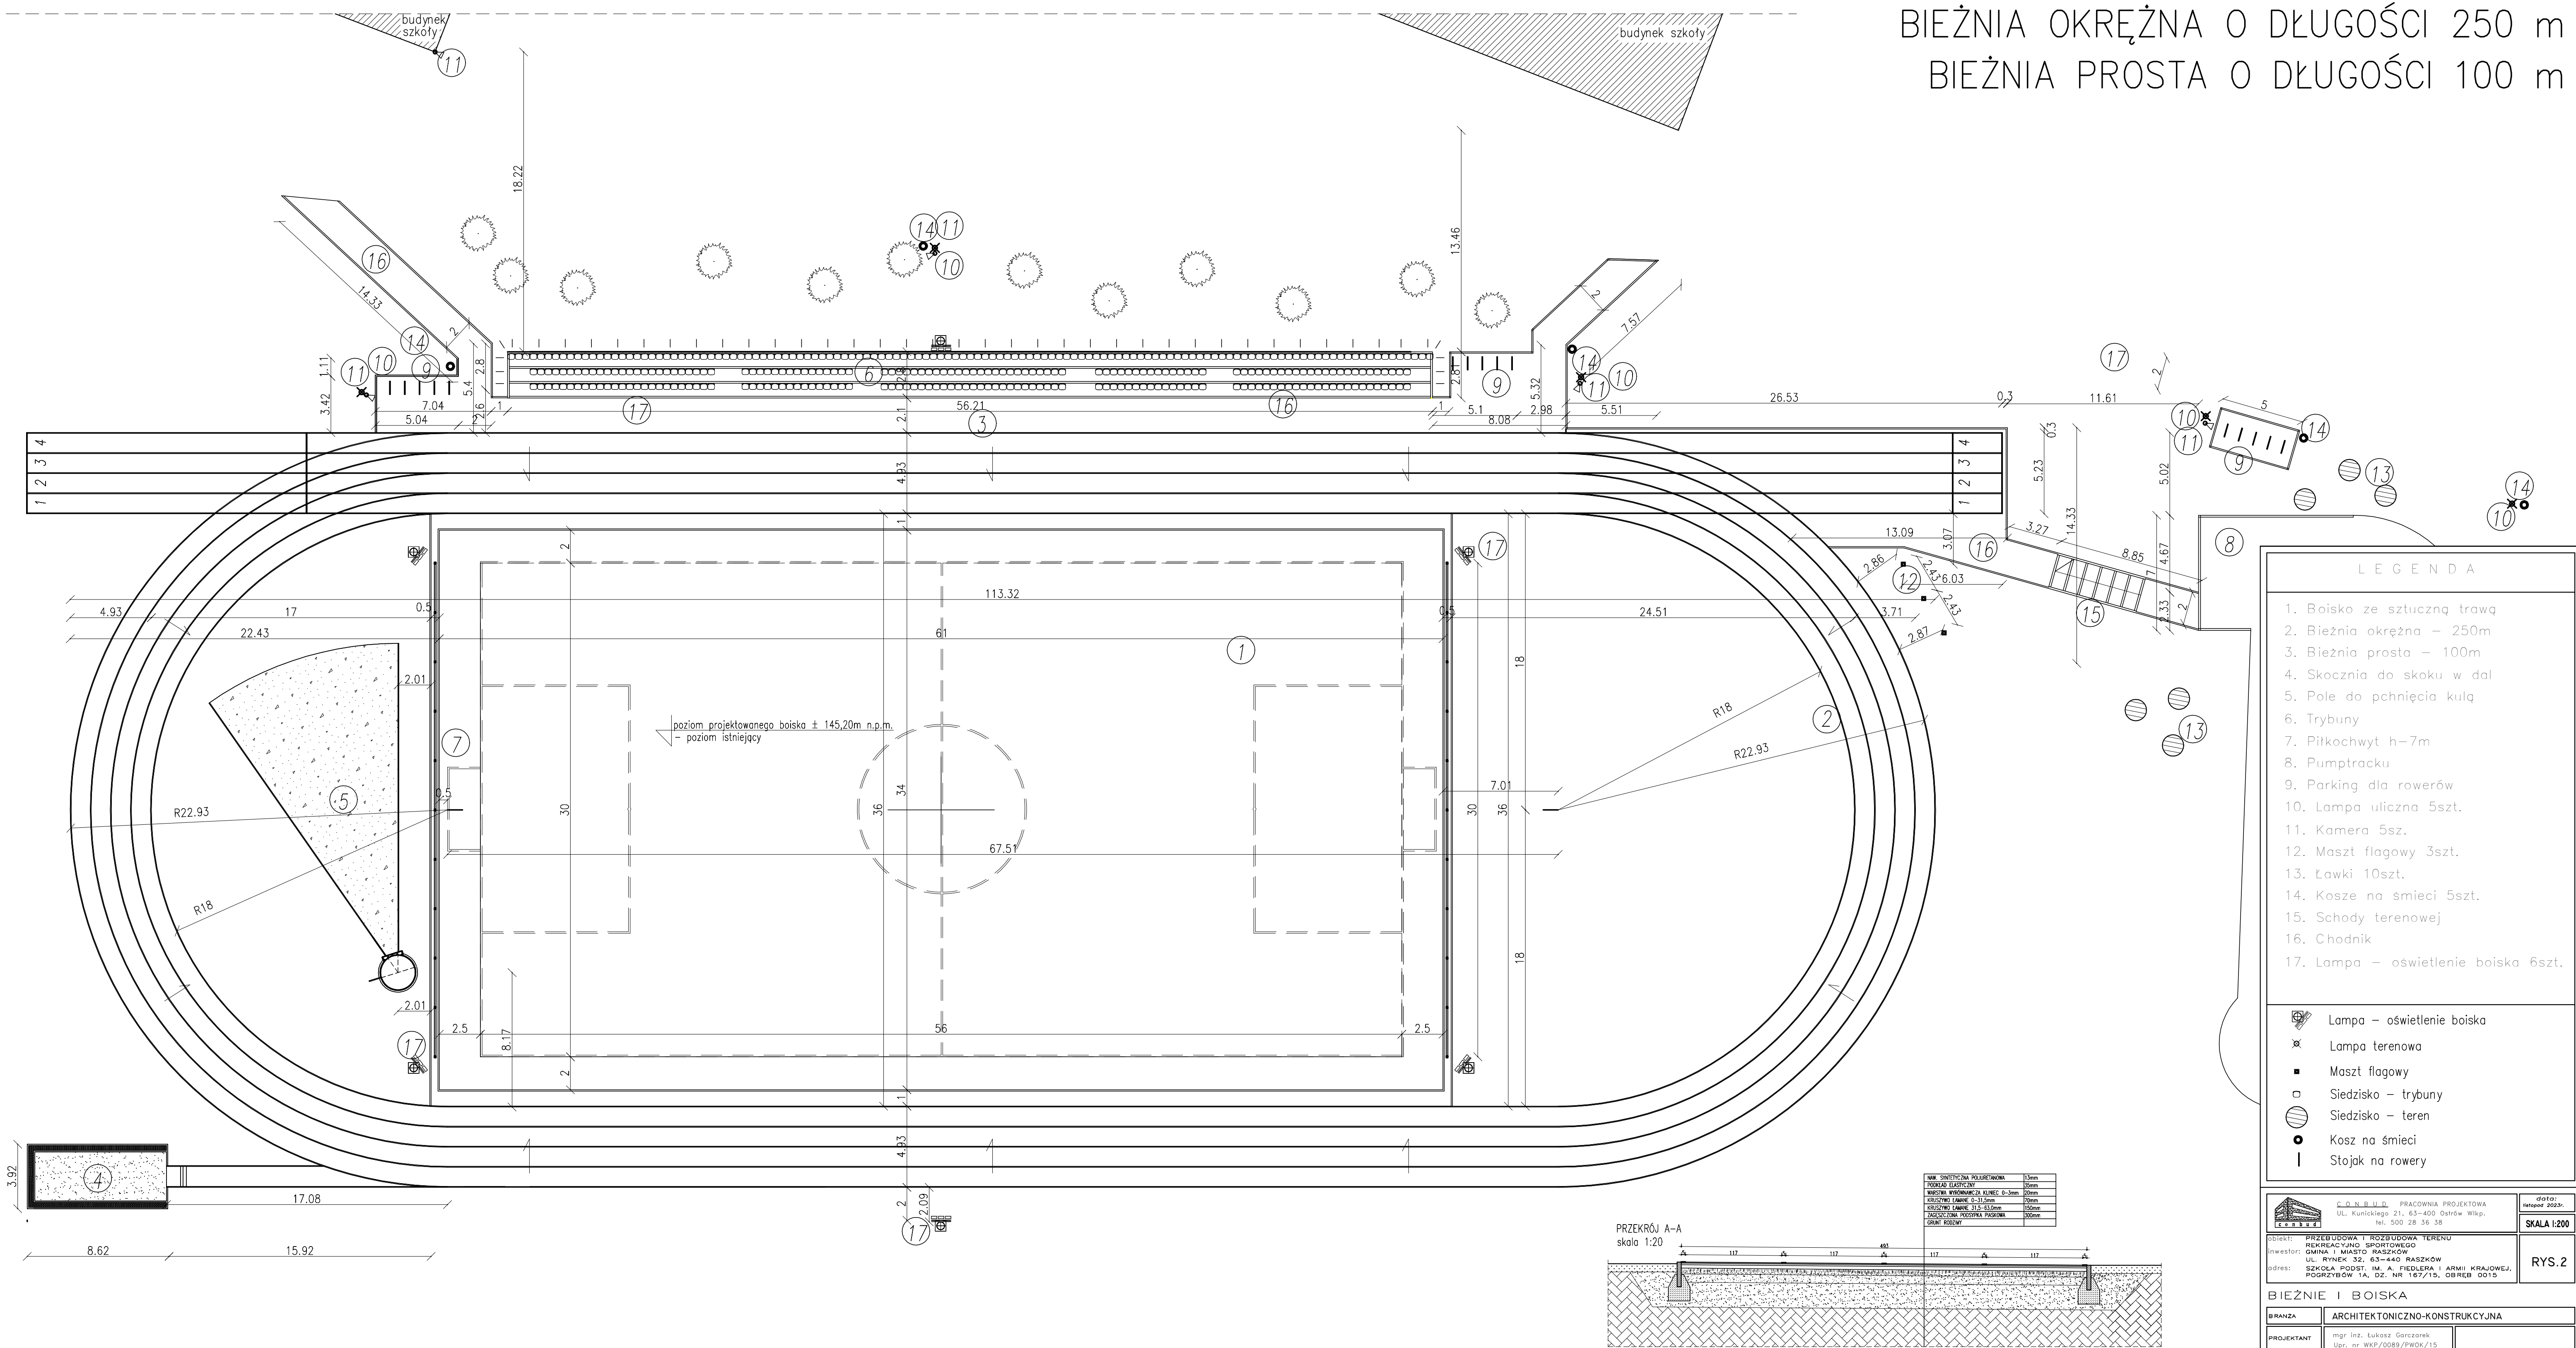


PRZĘKRÓJ PRZĘZ NAWIERZCHNIĘ BIEŻNI

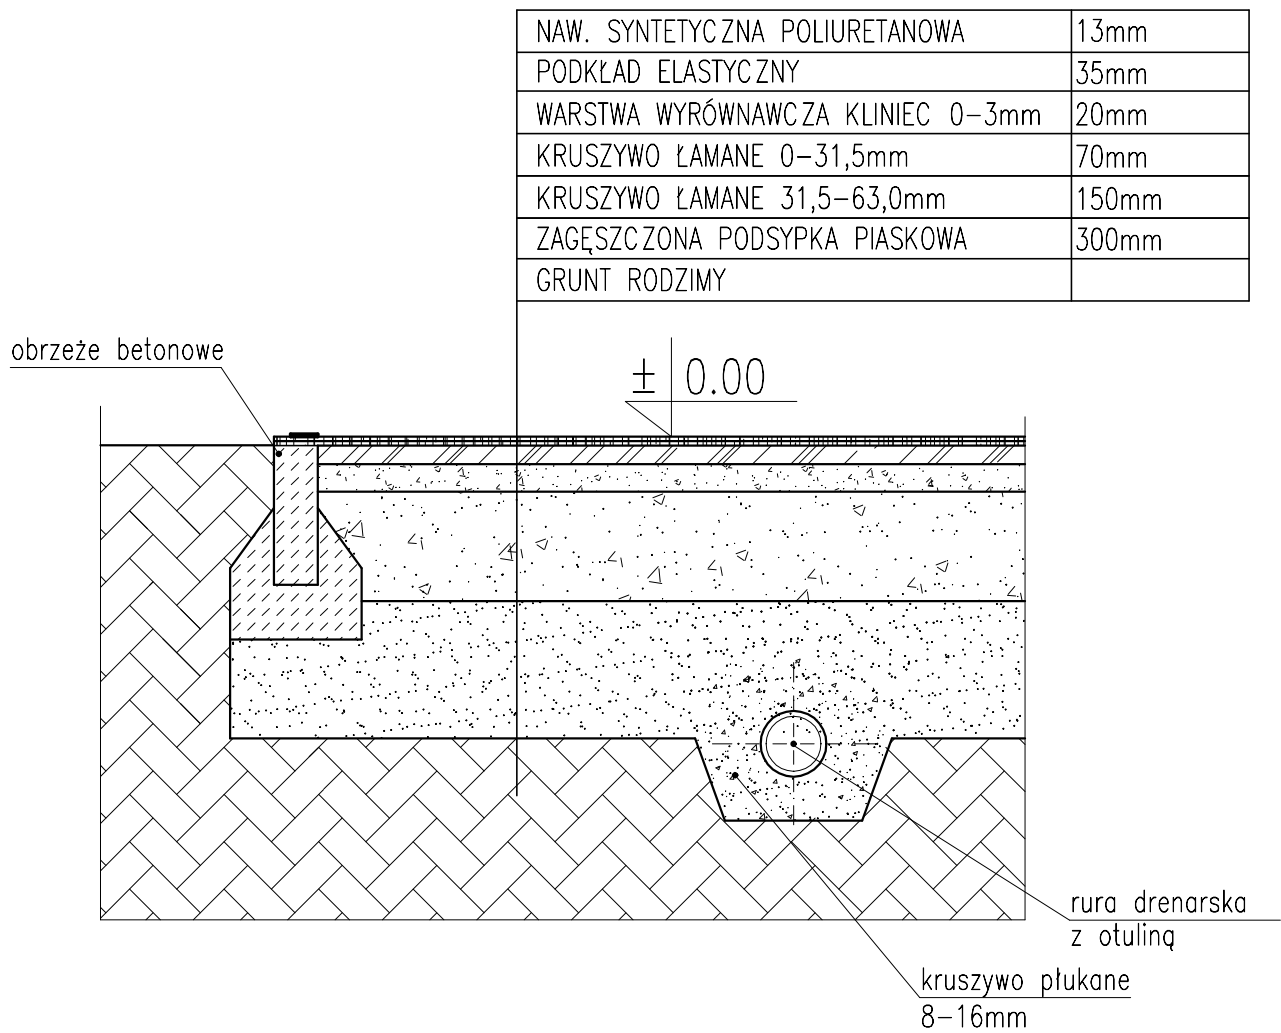


PRZĘKRÓJ PRZĘZ NAWIERZCHNIĘ UTWARDZONĄ chodniki

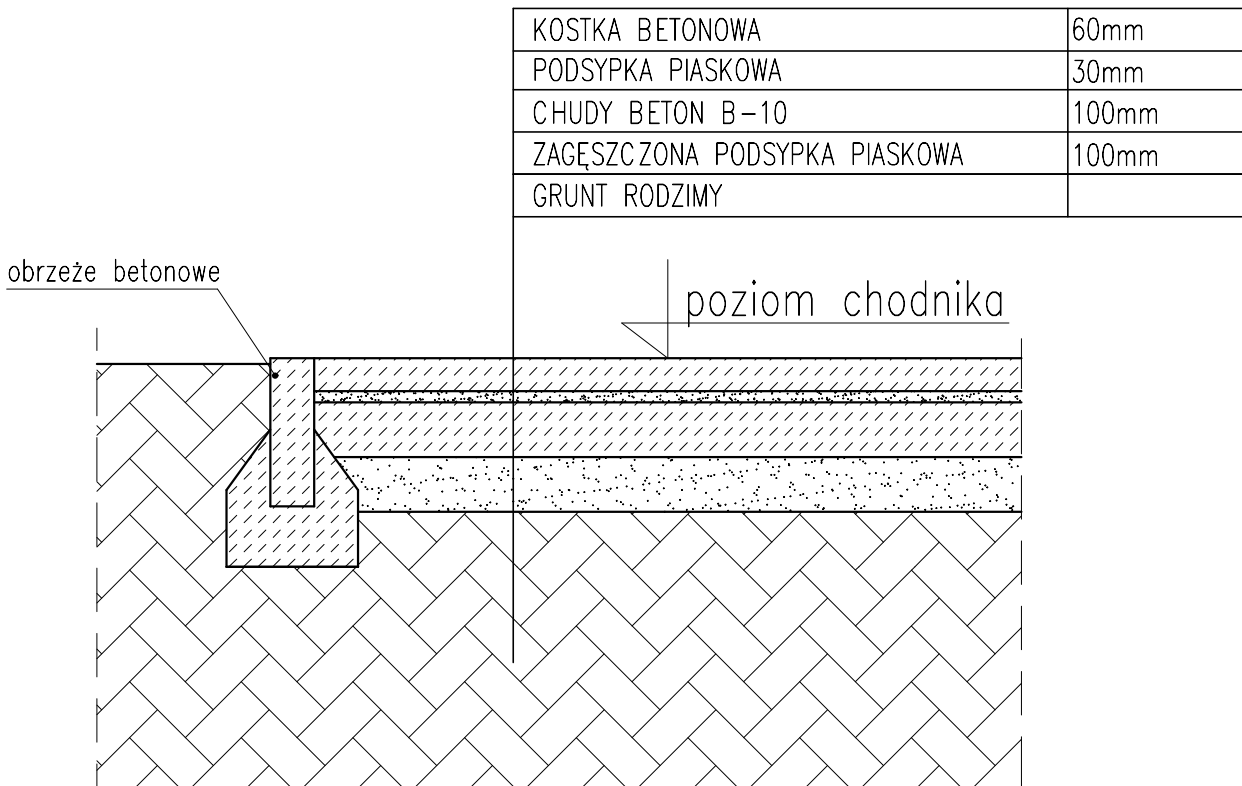

PRZĘKRÓJ PRZĘZ NAWIERZCHNIĘ ZE SZTUCZNEJ TRAWY

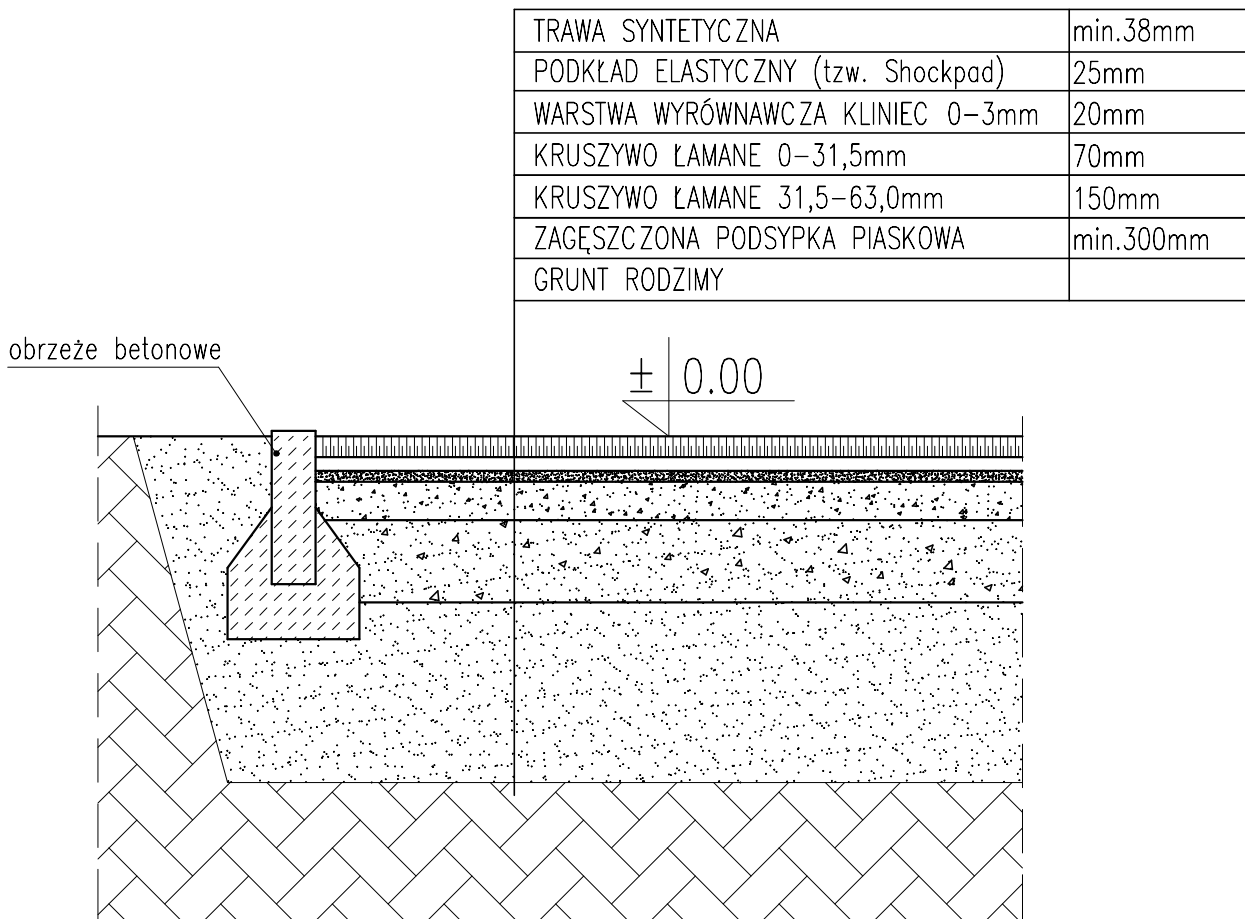

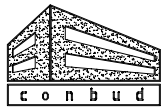

CONBUD PRACOWNIA PROJEKTOWA  
UL. Kunickiego 21, 63-400 Ostrów Wlkp.  
tel. 500 28 36 38

data:  
listopad 2023r.


obiekł: PRZEBUDOWA I ROZBUDOWA TERENU REKREACYJNO SPORTOWEGO  
inwestor: GMINA I MIASTO RASZKÓW  
adres: SZKOŁA PODST. IM. A. FIEDLERA I ARMII KRAJOWEJ, POGRZYPÓW 1A, DZ. NR 167/15, OBRĘB 0015


SKALA 1:20

RYS.3

PRZĘKROJE PRZĘZ NAWIERZCHNIE


BRANŻA	ARCHITEKTONICZNO-KONSTRUKCYJNA	
PROJEKTANT	mgr inż. Łukasz Garczarek Upr. nr WKP/0089/PWOK/15	
PROJEKTANT	mgr inż. Marian Walczak Upr. nr UAN-8386-105/90	

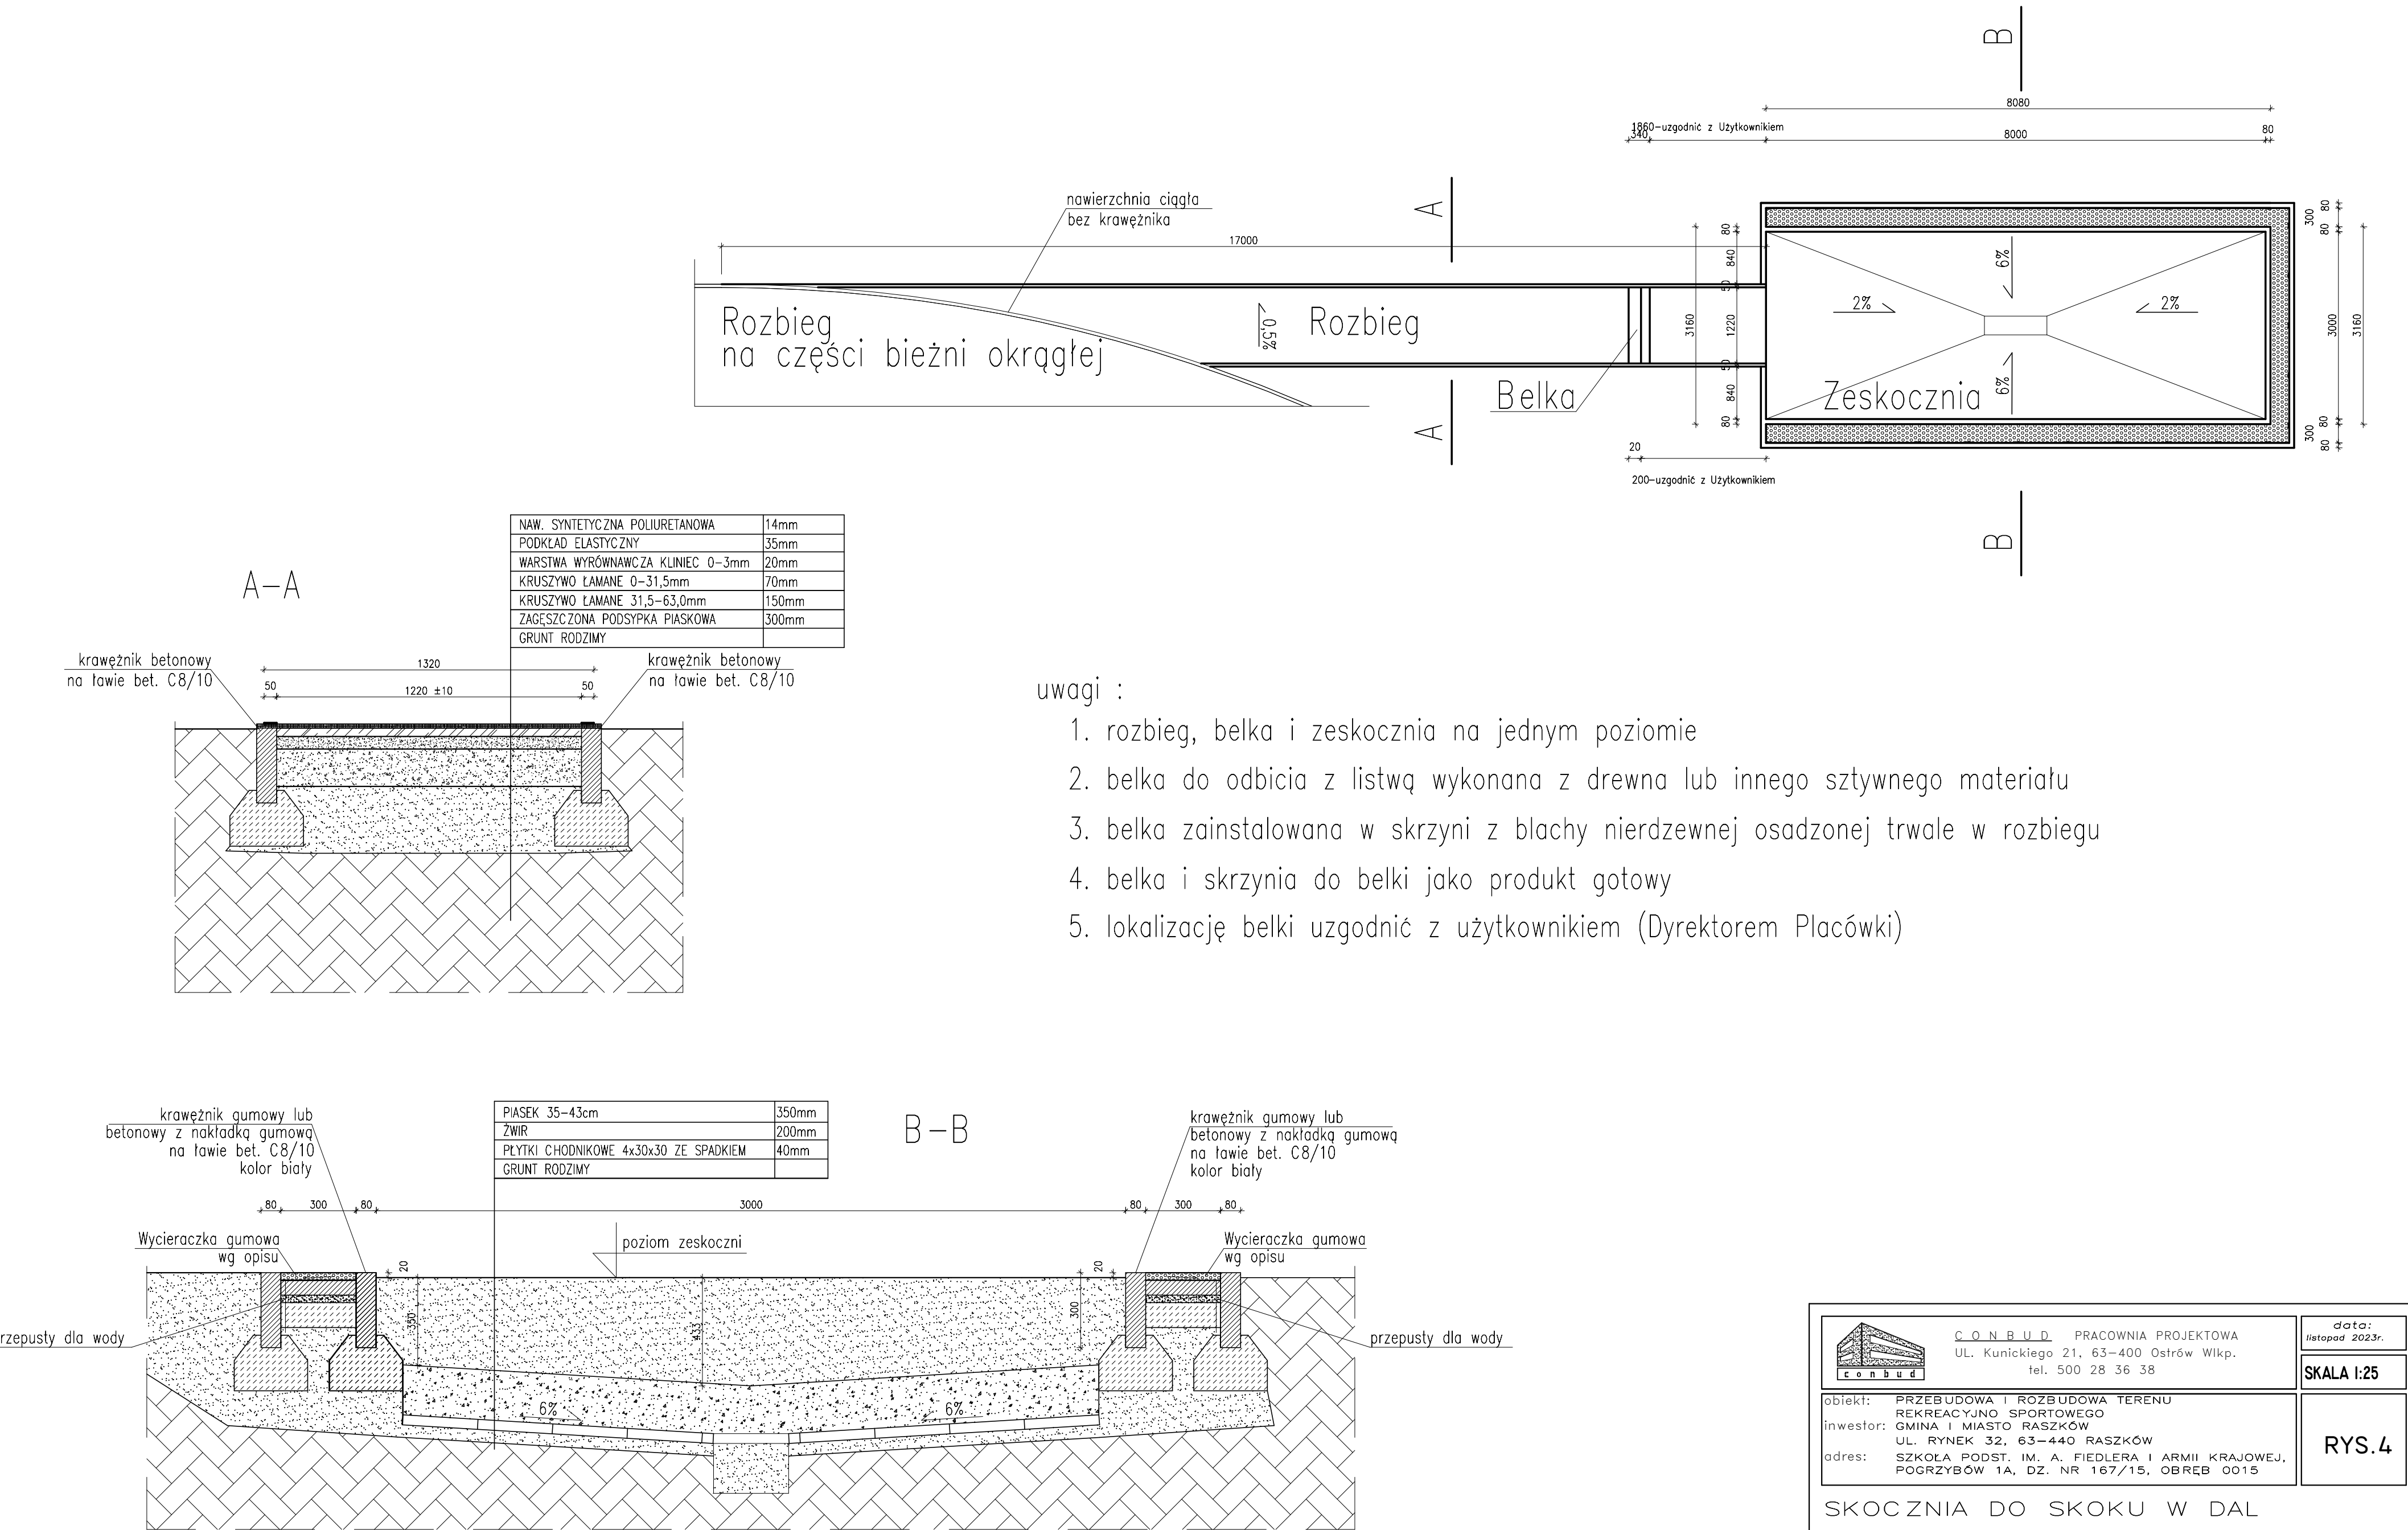


	CONBUD PRACOWNIA PROJEKTOWA UL. Kunickiego 21, 63-400 Ostrów Wlkp. tel. 500 28 36 38	data: listopad 2023r.
	SKALA 1:25	
obiekt: PRZEBUDOWA I ROZBUDOWA TERENU REKREACYJNO SPORTOWEGO inwestor: GMINA I MIASTO RASZKÓW UL. RYNEK 32, 63-440 RASZKÓW adres: SZKOŁA PODST. IM. A. FIEDLERA I ARMII KRAJOWEJ, POGRZYBÓW 1A, DZ. NR 167/15, OBRĘB 0015		RYS.4

SKOCZNIA DO SKOKU W DAL

BRANŻA	ARCHITEKTONICZNO-KONSTRUKCYJNA	
PROJEKTANT	mgr inż. Łukasz Garczarek Upr. nr WKP/0089/PWOK/15	
PROJEKTANT	mgr inż. Marian Walczak Upr. nr UAN-8386-105/90	

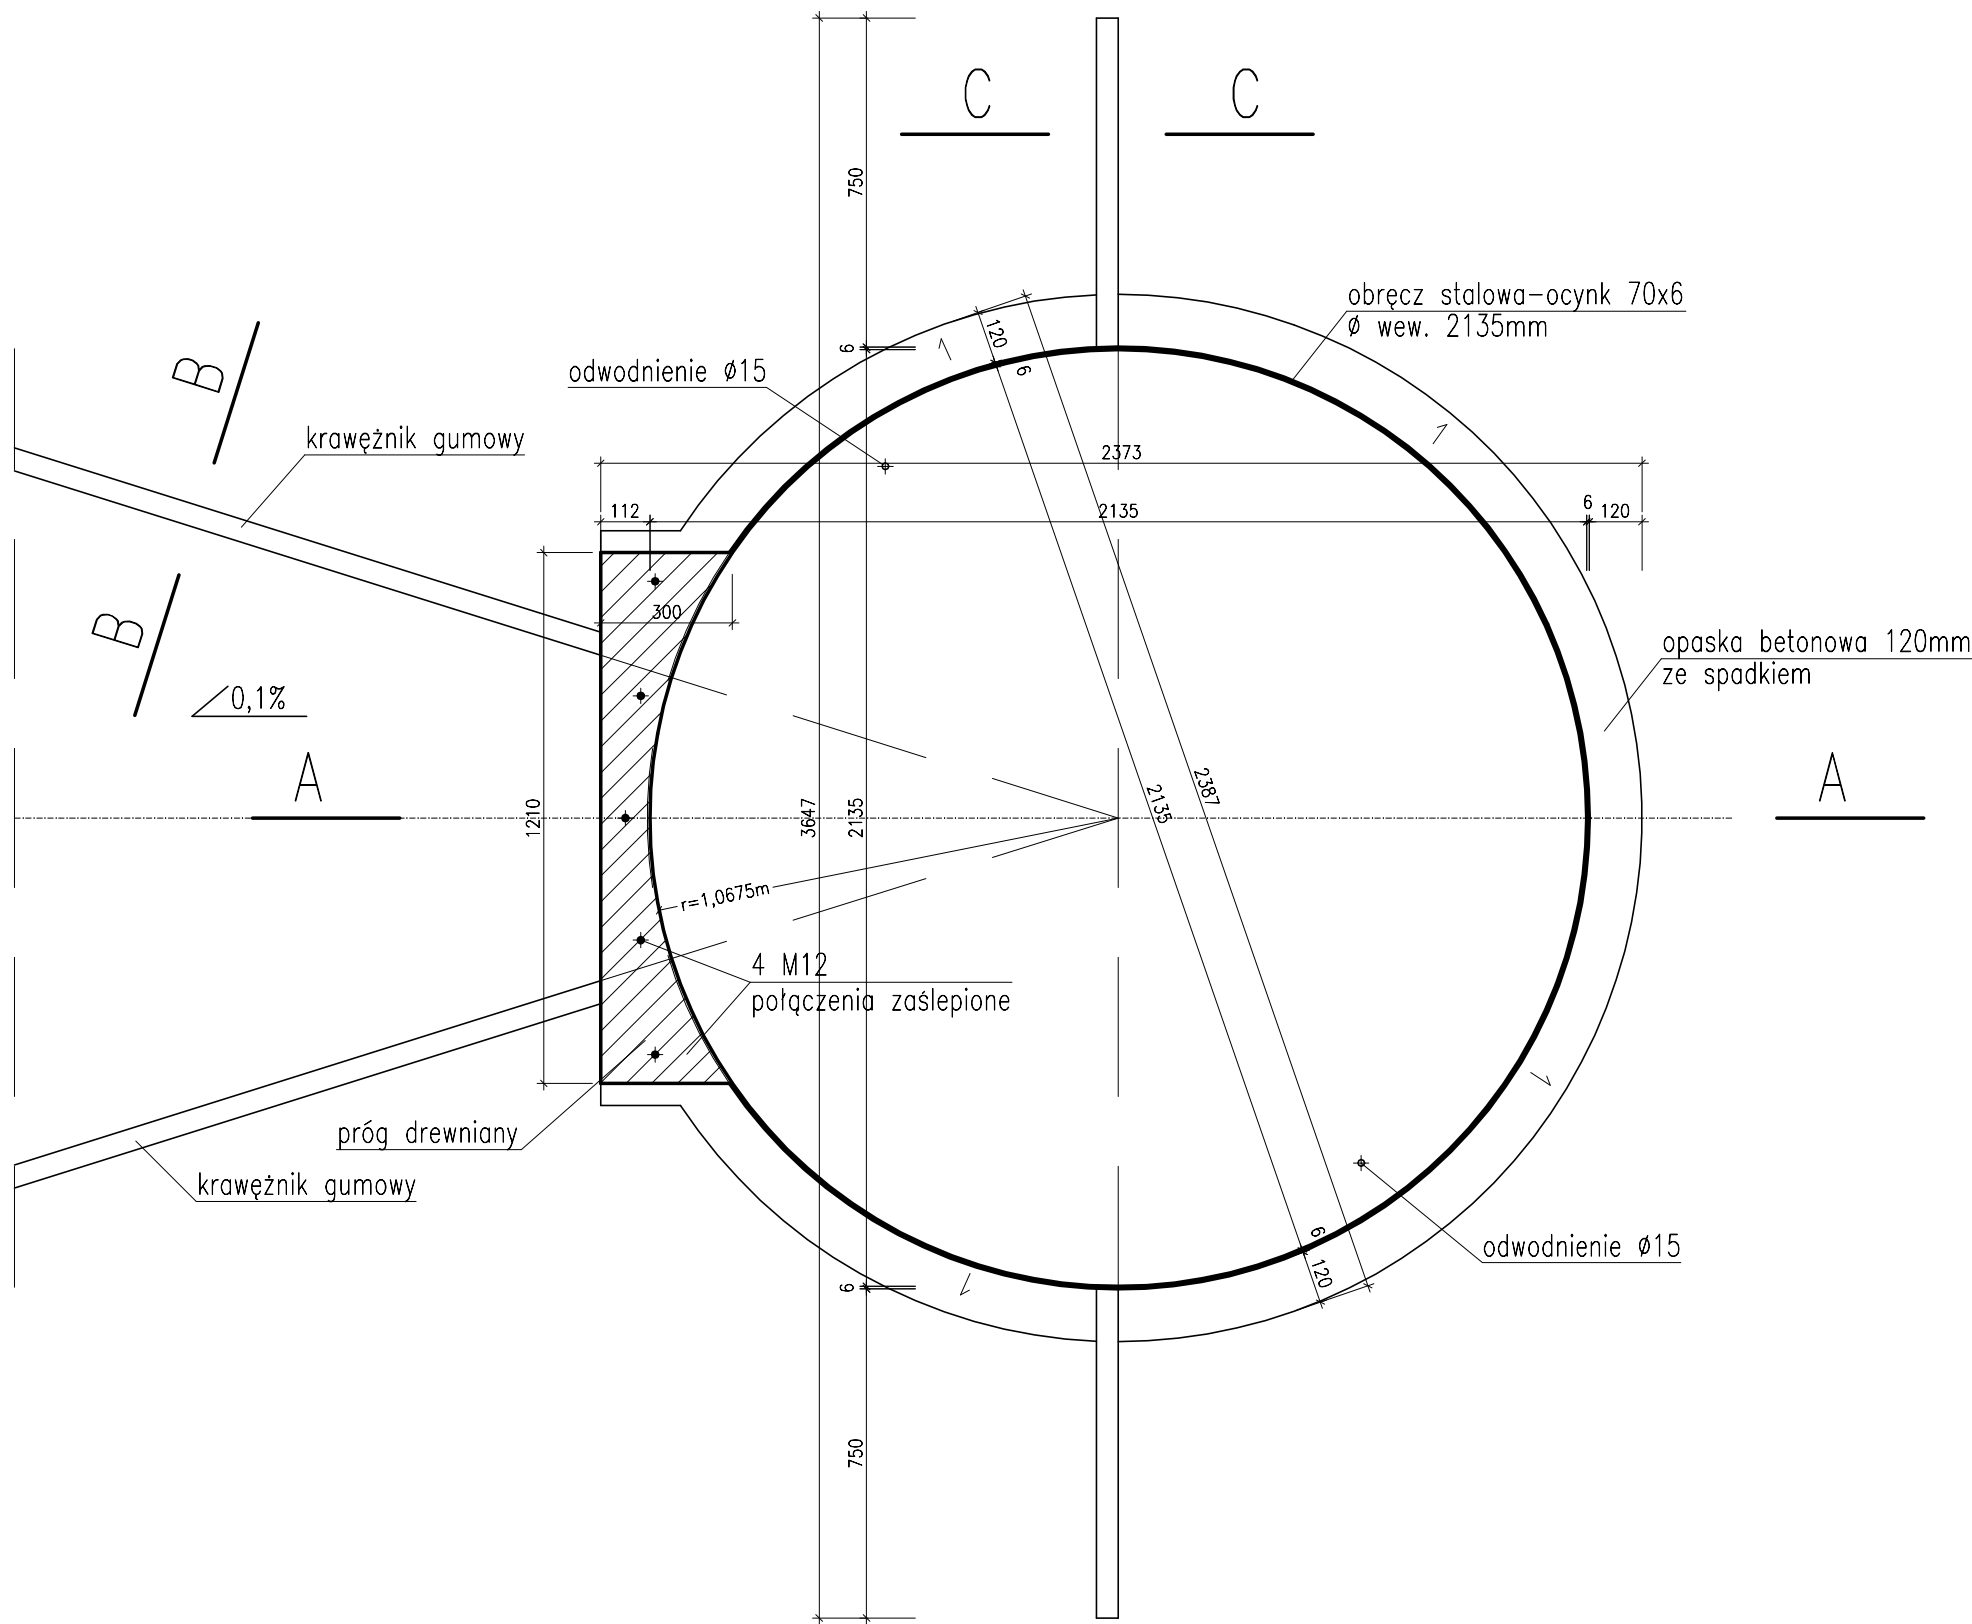


NAWIERZCHNIA Z MĄCZKI CEGLANEJ	80mm
mączka ceglana 80%, glina ceglaniasta 14%	
wypełnienie 6%	
KRUSZYWO ŁAMANE 0-31,5mm	150mm
ZAGĘSZCZONA PODSYPKA PIASKOWA	150mm
GRUNT RODZIMY	


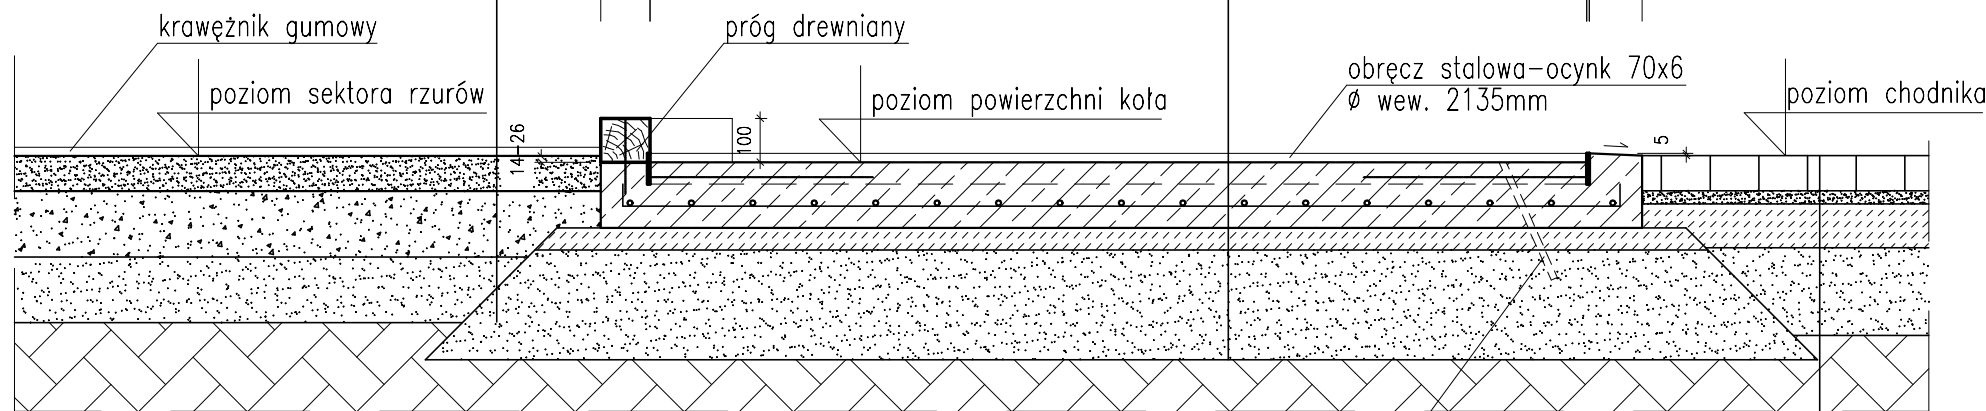


PLYTA ŻELBETOWA ZATARTA NA OSTRO	150mm
BETON C25/30 ZBR.SIATK Ø12 co 14cm	
CHUDY BETON B-10	50mm
ZAGĘSZCZONA PODSYPKA PIASKOWA	250mm
GRUNT RODZIMY	

KOSTKA BETONOWA	60mm
PODSYPKA PIASKOWA	30mm
CHUDY BETON B-10	100mm
ZAGĘSZCZONA PODSYPKA PIASKOWA	200mm
GRUNT RODZIMY	

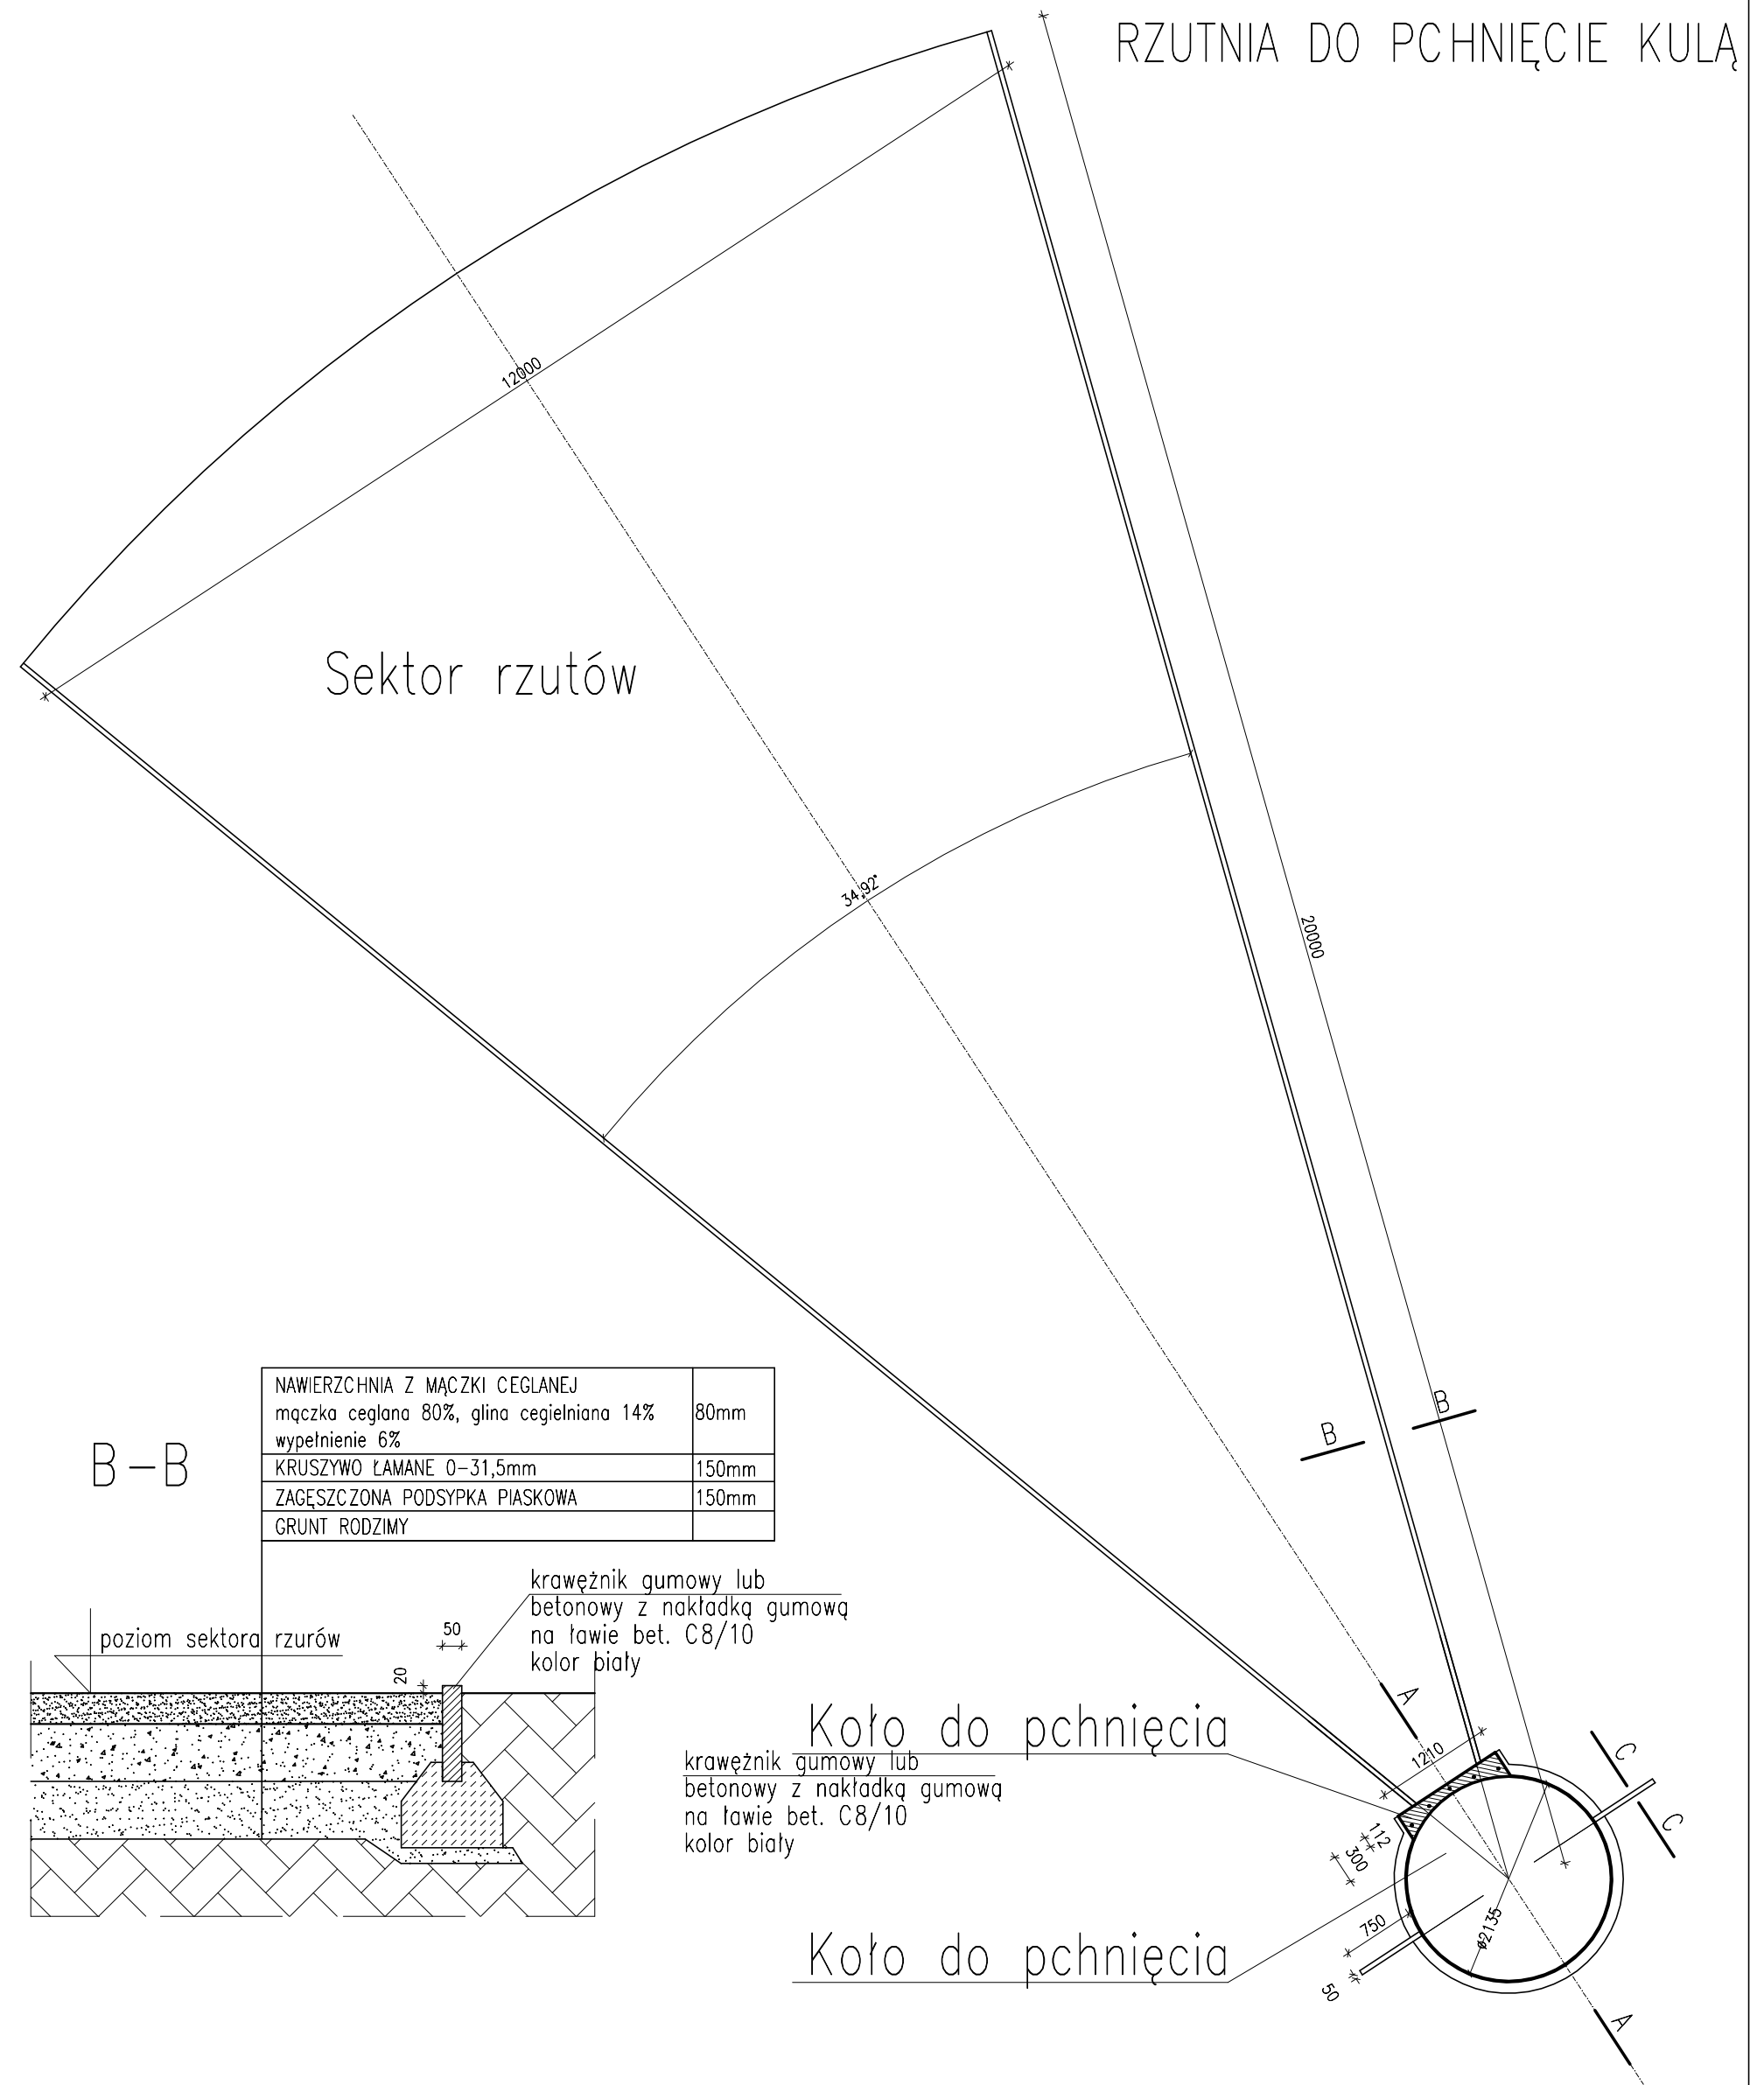


NAWIERZCHNIA Z MĄCZKI CEGLANEJ	80mm
mączka ceglana 80%, glina ceglaniasta 14%	
wypełnienie 6%	
KRUSZYWO ŁAMANE 0-31,5mm	150mm
ZAGĘSZCZONA PODSYPKA PIASKOWA	150mm
GRUNT RODZIMY	

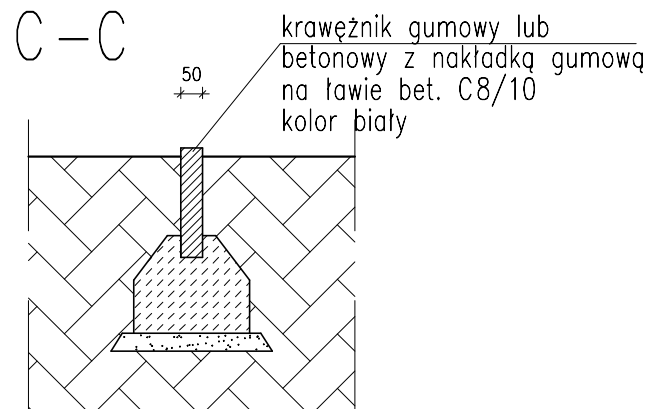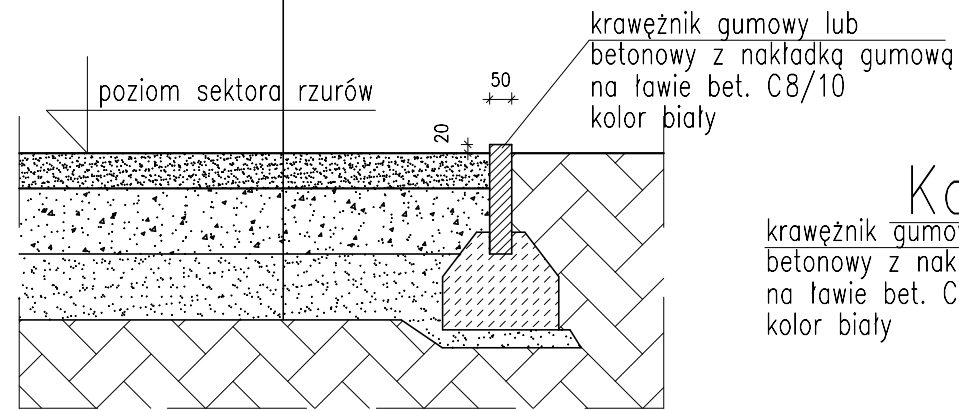



Koło do pchnięcia

krawężnik gumowy lub  
betonowy z nakładką gumową  
na ławie bet. C8/10  
kolor biały

Koło do pchnięcia

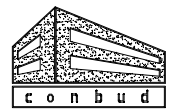	CONBUD PRACOWNIA PROJEKTOWA UL. Kunickiego 21, 63-400 Ostrów Wlkp. tel. 500 28 36 38	data: listopad 2023r.
obiekt: PRZEBUDOWA I ROZBUDOWA TERENU REKREACYJNO SPORTOWEGO inwestor: GMINA I MIASTO RASZKÓW UL. RYNEK 32, 63-440 RASZKÓW adres: SZKOŁA PODST. IM. A. FIEDLERA I ARMII KRAJOWEJ, POGRZYBÓW 1A, DZ. NR 167/15, OBRĘB 0015		SKALA 1:25
RYS.5		

RZUTNIA DO PCHNIĘCIE KULĄ		
BRANŻA	ARCHITEKTONICZNO-KONSTRUKCYJNA	
PROJEKTANT	mgr inż. Łukasz Garczarek Upr. nr WKP/0089/PWOK/15	
PROJEKTANT	mgr inż. Marian Walczak Upr. nr UAN-8386-105/90	

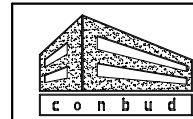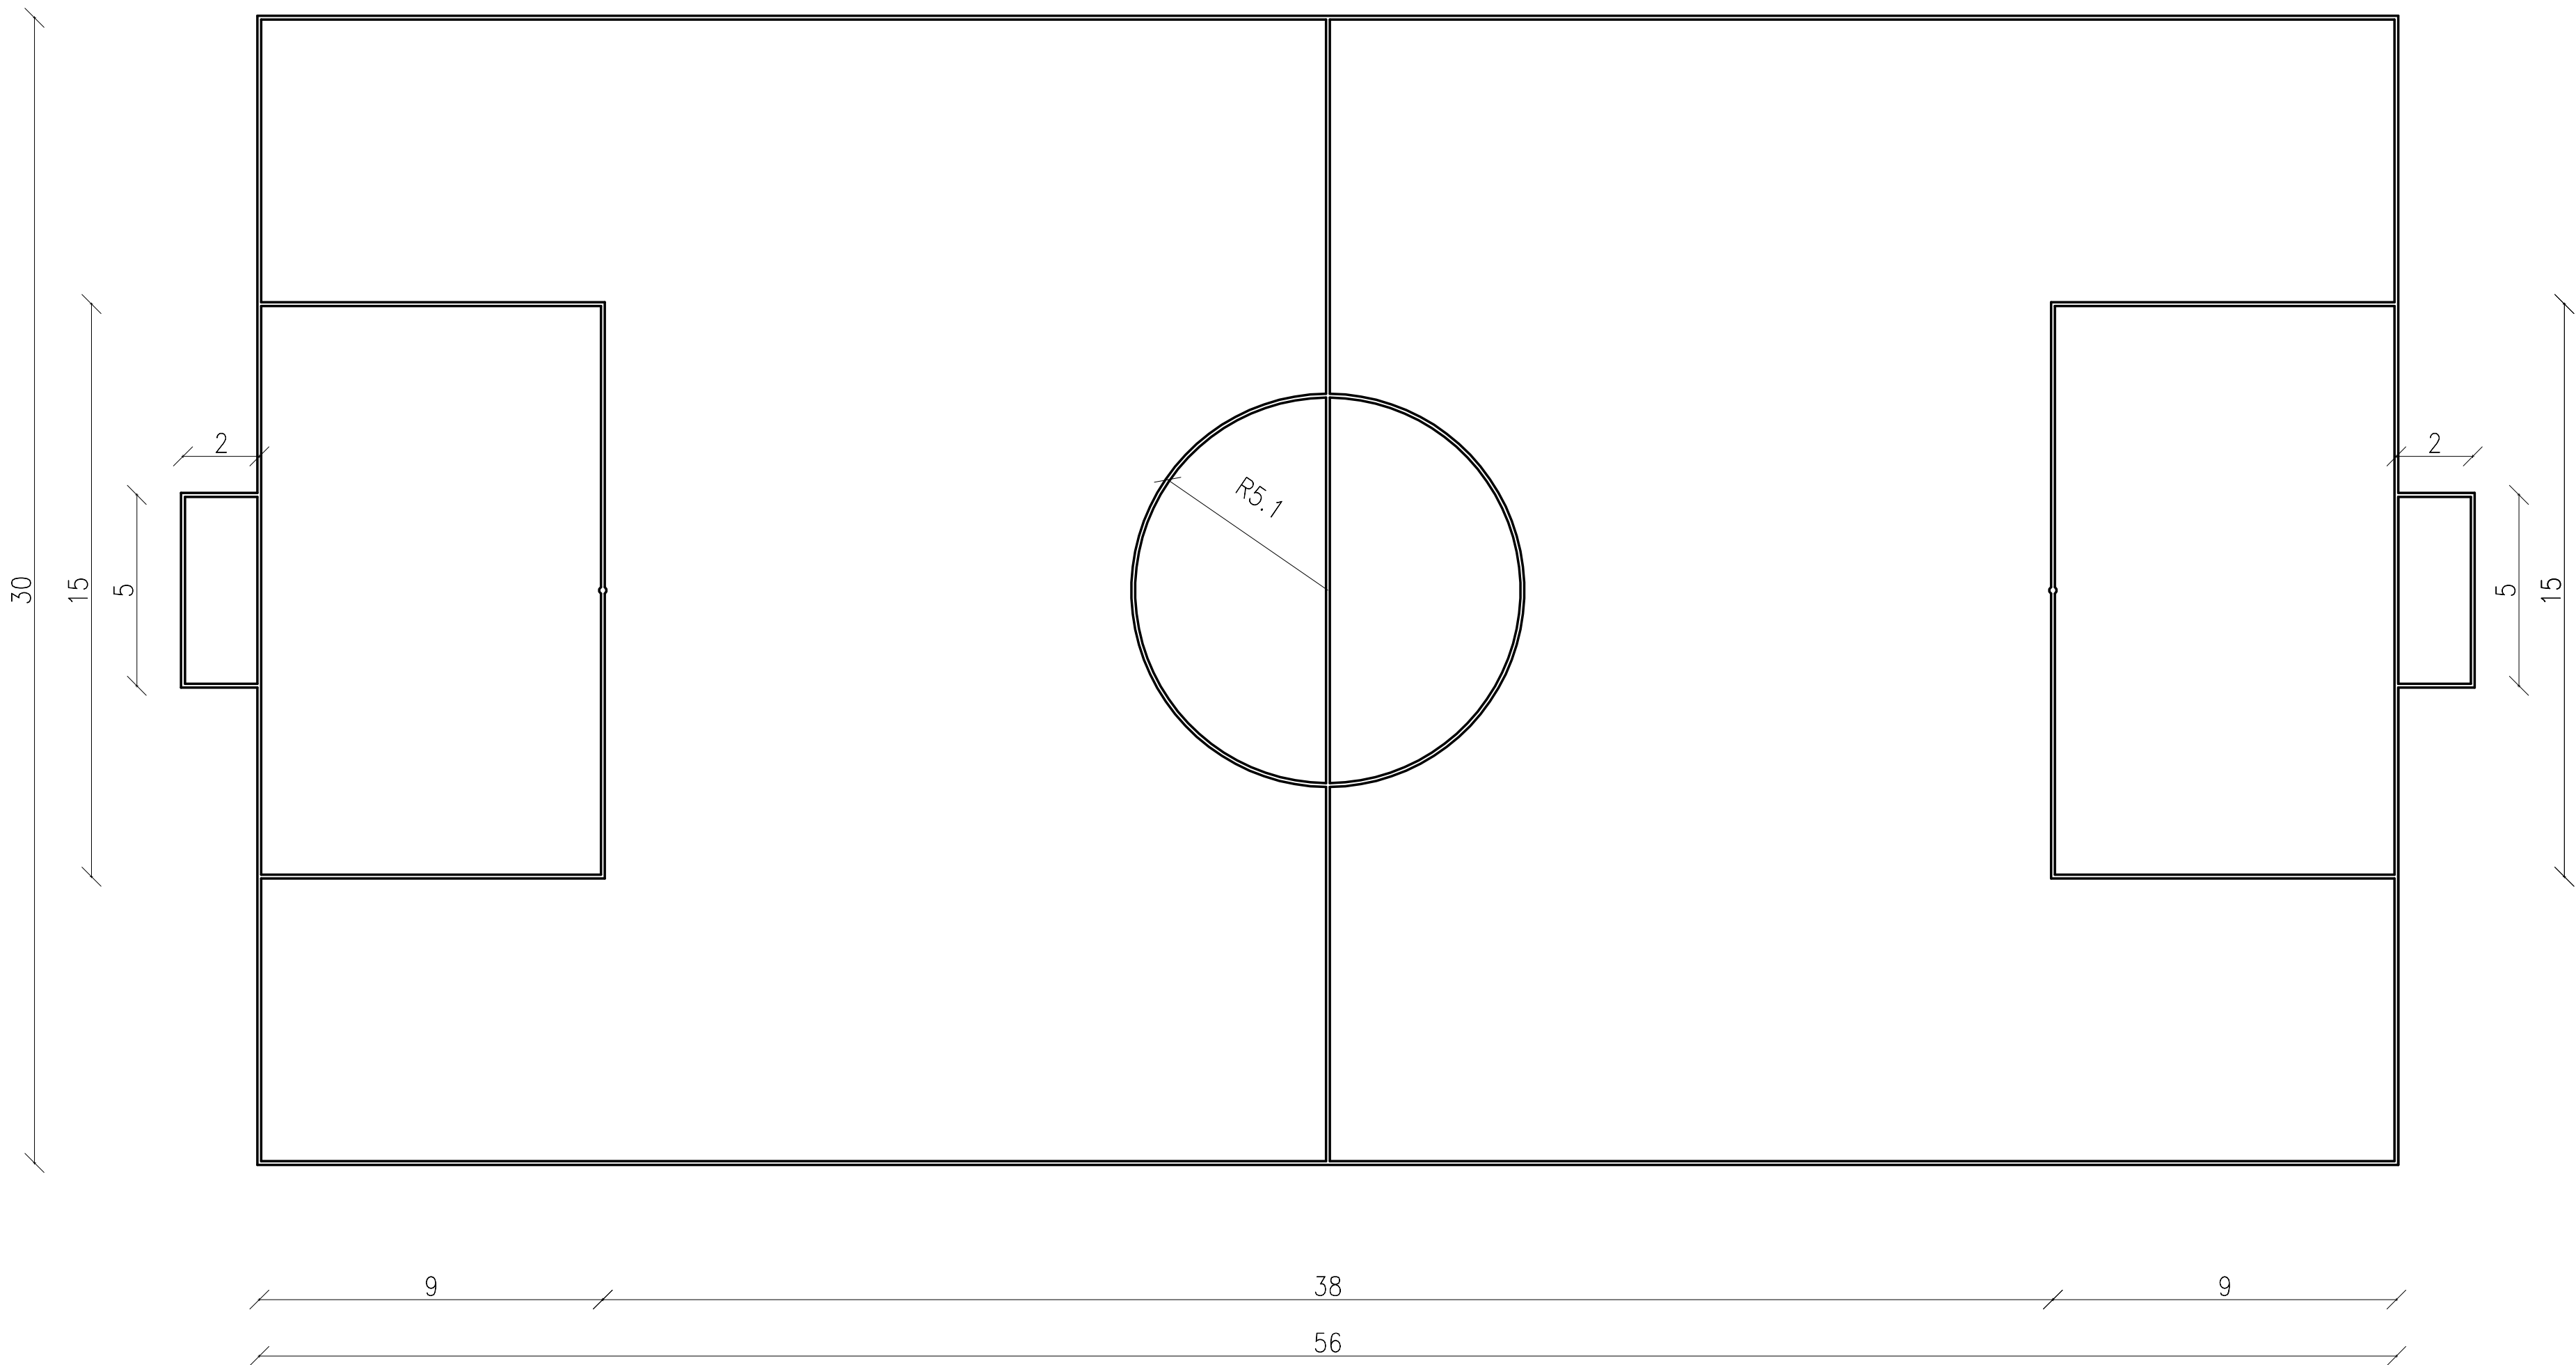

CONBUD PRACOWNIA PROJEKTOWA  
UL. Kunickiego 21, 63-400 Ostrów Wlkp.  
tel. 500 28 36 38

data:  
listopad 2023r.

SKALA 1:200

obiekt: PRZEBUDOWA I ROZBUDOWA TERENU  
REKREACYJNO SPORTOWEGO  
inwestor: GMINA I MIASTO RASZKÓW  
UL. RYNEK 32, 63-440 RASZKÓW  
adres: SZKOŁA PODST. IM. A. FIEDLERA I ARMII KRAJOWEJ,  
POGRZYBÓW 1A, DZ. NR 167/15, OBRĘB 0015




RYS.6

POLE BOISKA DO PIŁKI NOŻNEJ

BRANŻA	ARCHITEKTONICZNO-KONSTRUKCYJNA	
PROJEKTANT	mgr inż. Łukasz Garczarek Upr. nr WKP/0089/PWOK/15	
PROJEKTANT	mgr inż. Marian Walczak Upr. nr UAN-8386-105/90	






STOPA PIŁKOCHWYTÓW

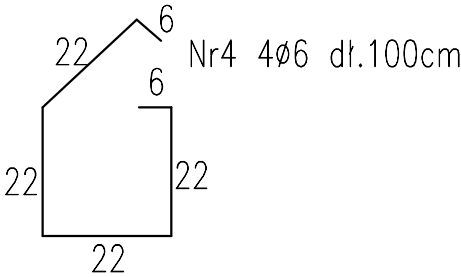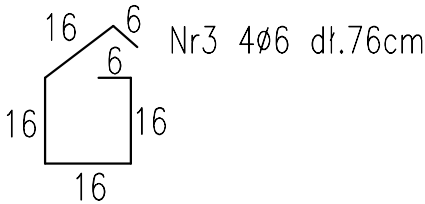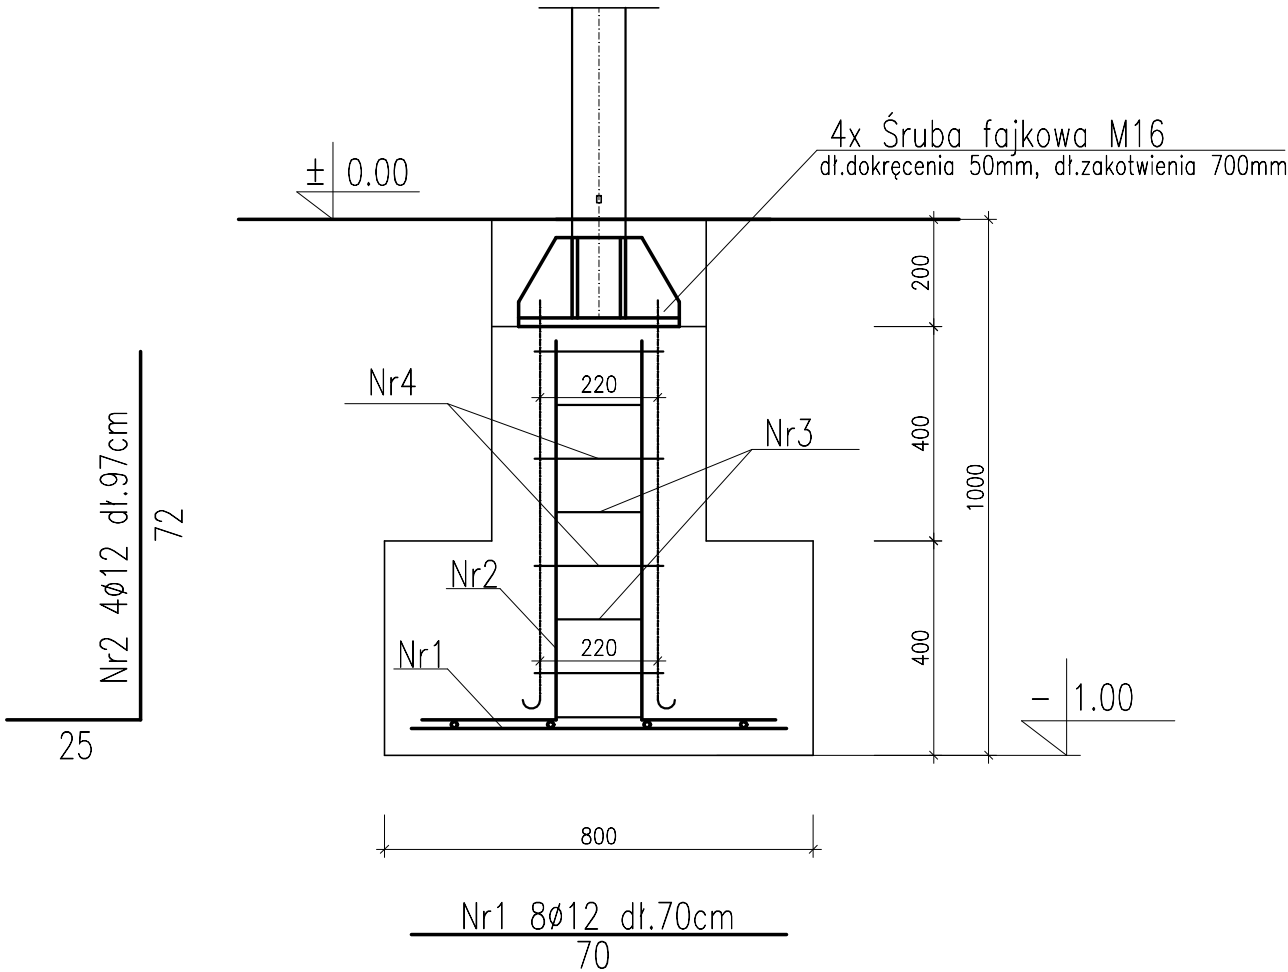

 <div>C O N B U D PRACOWNIA PROJEKTOWA UL. Kunickiego 21, 63-400 Ostrów Wlkp. tel. 500 28 36 38</div>		data: listopad 2023r.
obiekt: PRZEBUDOWA I ROZBUDOWA TERENU REKREACYJNO SPORTOWEGO inwestor: GMINA I MIASTO RASZKÓW UL. RYNEK 32, 63-440 RASZKÓW adres: SZKOŁA PODST. IM. A. FIEDLERA I ARMII KRAJOWEJ, POGRZYBÓW 1A, DZ. NR 167/15, OBRĘB 0015		SKALA 1:20
PIŁKOCHWYTY – stopa fundamentowa		RYS.8
BRANŻA	ARCHITEKTONICZNO-KONSTRUKCYJNA	
PROJEKTANT	mgr inż. Łukasz Garczarek Upr. nr WKP/0089/PWOK/15	
PROJEKTANT	mgr inż. Marian Walczak Upr. nr UAN-8386-105/90	





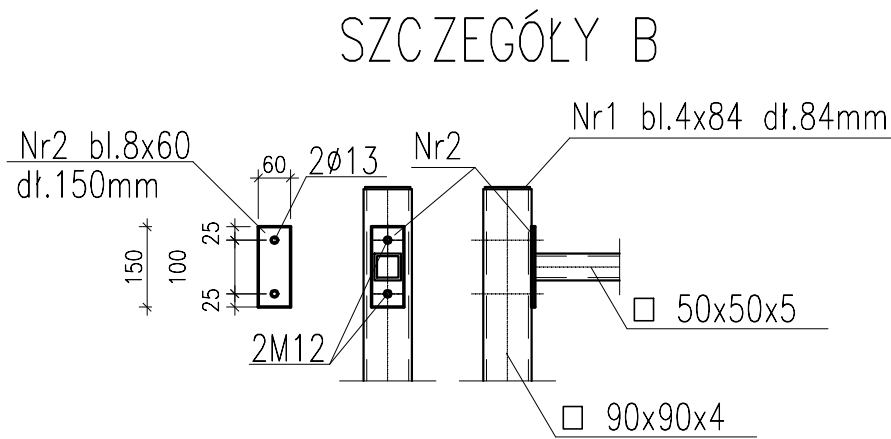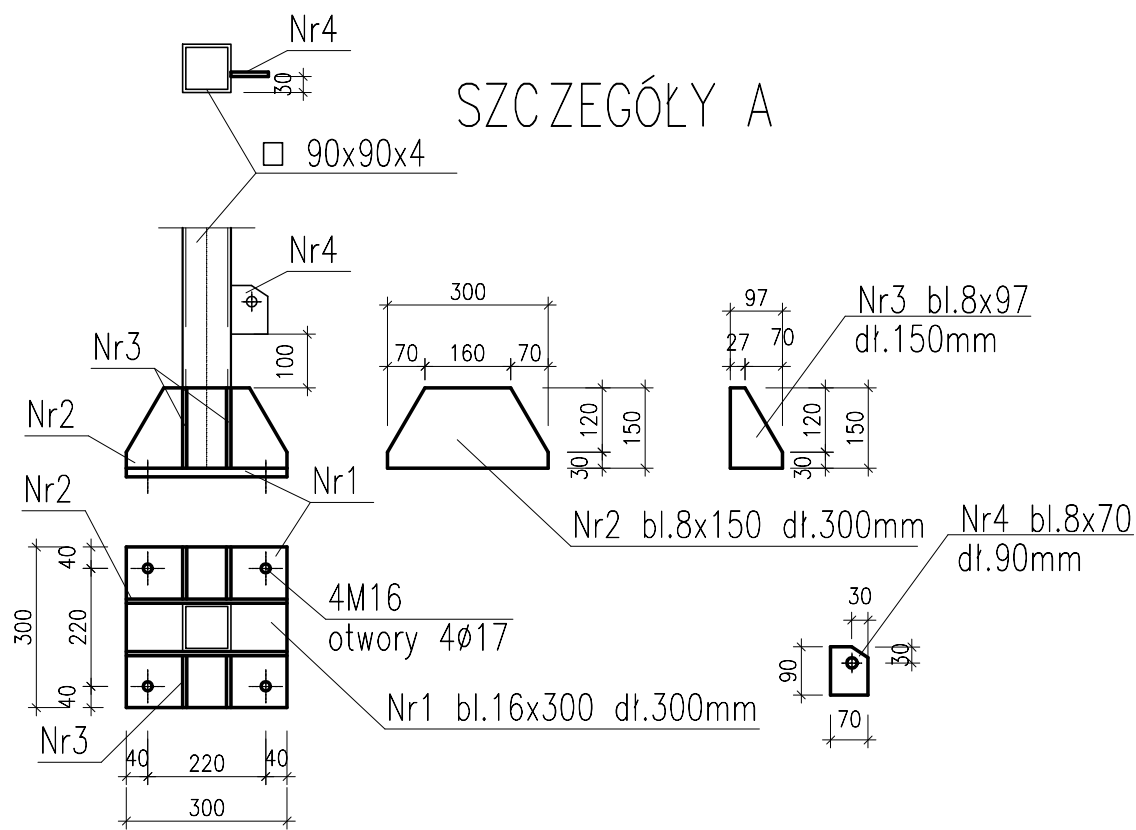


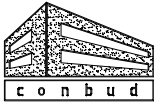 <b>C O N B U D</b> PRACOWNIA PROJEKTOWA UL. Kunickiego 21, 63-400 Ostrów Wlkp. tel. 500 28 36 38		data: listopad 2023r.
		SKALA 1:20
obiekt: PRZEBUDOWA I ROZBUDOWA TERENU REKREACYJNO SPORTOWEGO inwestor: GMINA I MIASTO RASZKÓW UL. RYNEK 32, 63-440 RASZKÓW adres: SZKOŁA PODST. IM. A. FIEDLERA I ARMII KRAJOWEJ, POGRZYBÓW 1A, DZ. NR 167/15, OBRĘB 0015		RYS.9
PIŁKOC HWYTY – szczegóły		
BRANŻA	ARCHITEKTONICZNO-KONSTRUKCYJNA	
PROJEKTANT	mgr inż. Łukasz Garczarek Upr. nr WKP/0089/PWOK/15	
PROJEKTANT	mgr inż. Marian Walczak Upr. nr UAN-8386-105/90	



# TOR ROWEROWY ”PUMPTRACK”

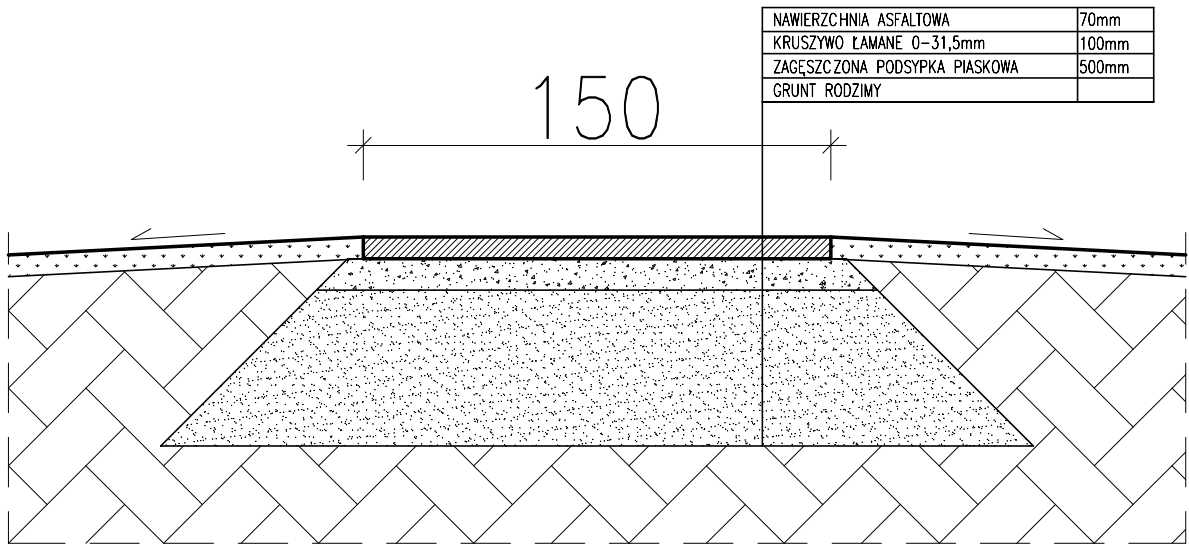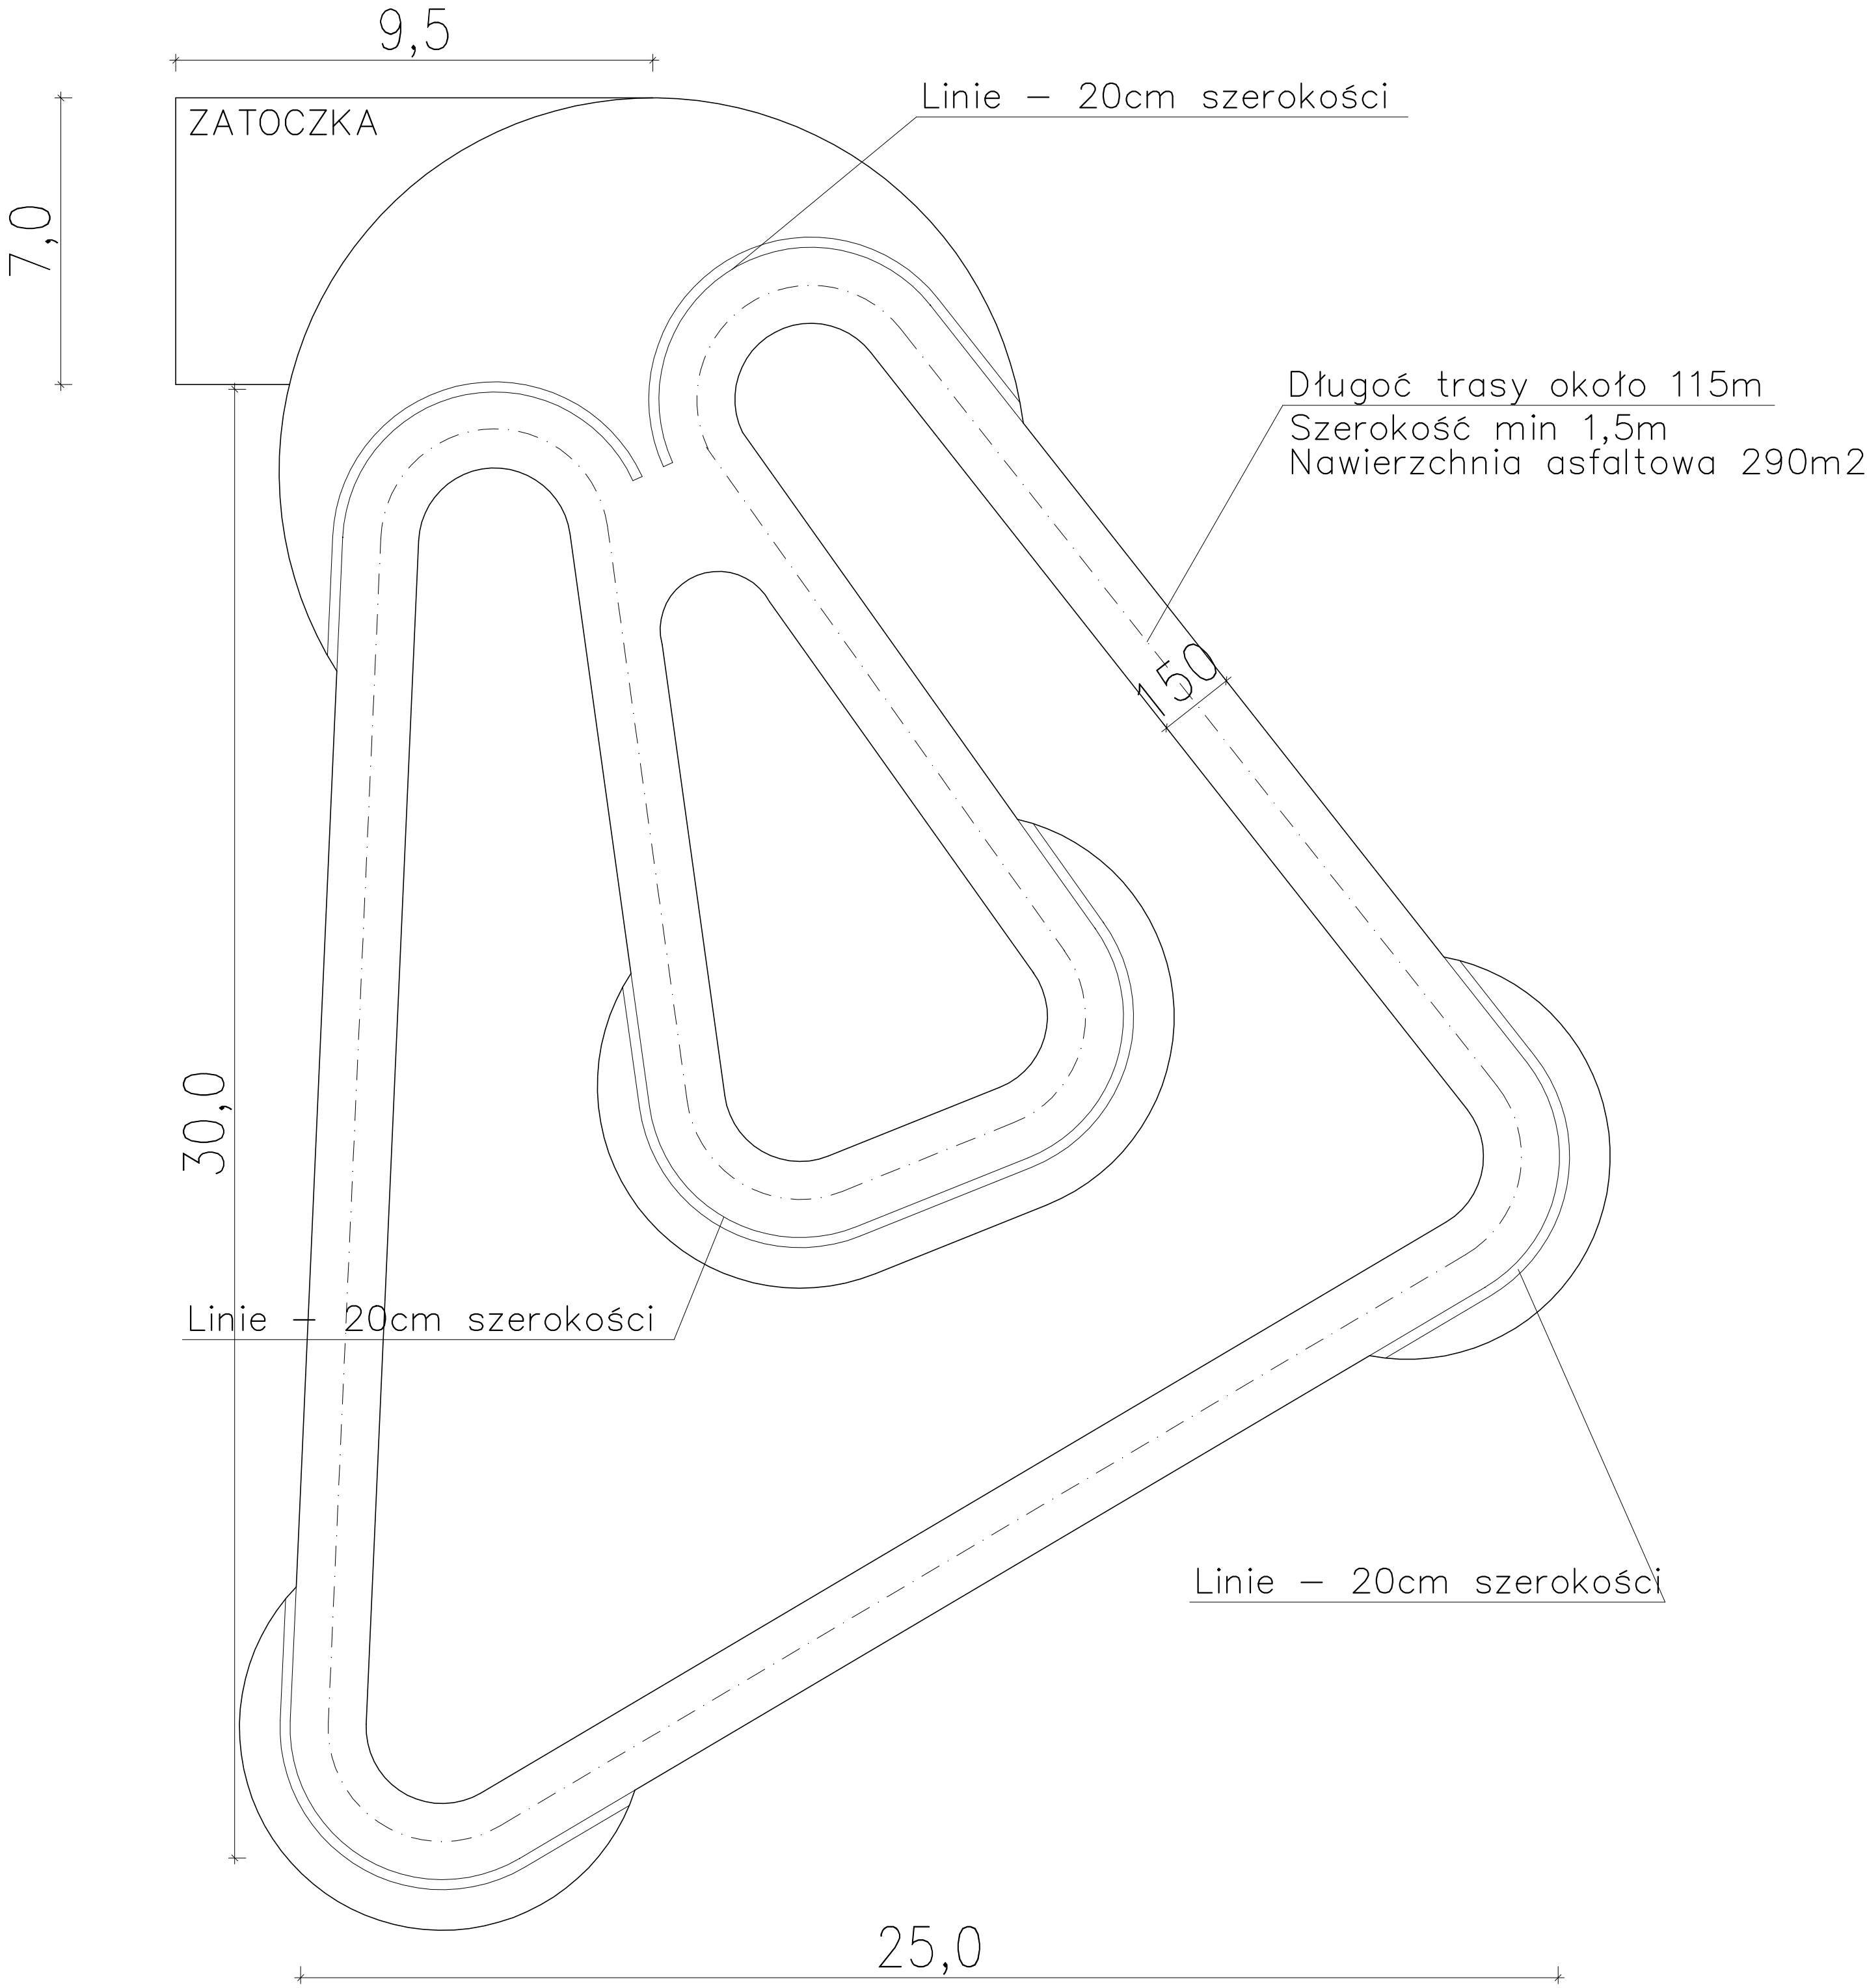


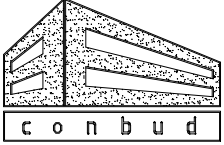 <div>C O N B U D PRACOWNIA PROJEKTOWA UL. Kunickiego 21, 63-400 Ostrów Wlkp. tel. 500 28 36 38</div>	<i>data:</i> listopad 2023r.
	SKALA 1:50
obiekt: PRZEBUDOWA I ROZBUDOWA TERENU REKREACYJNO SPORTOWEGO inwestor: GMINA I MIASTO RASZKÓW UL. RYNEK 32, 63-440 RASZKÓW adres: SZKOŁA PODST. IM. A. FIEDLERA I ARMII KRAJOWEJ, POGRZYSBÓW 1A, DZ. NR 167/15, OBRĘB 0015	RYS.10


## TOR ROWEROWY ”PUMPTRACK”

BRANŻA	ARCHITEKTONICZNO-KONSTRUKCYJNA	
PROJEKTANT	mgr inż. Łukasz Garczarek Upr. nr WKP/0089/PWOK/15	
PROJEKTANT	mgr inż. Marian Walczak Upr. nr UAN-8386-105/90	




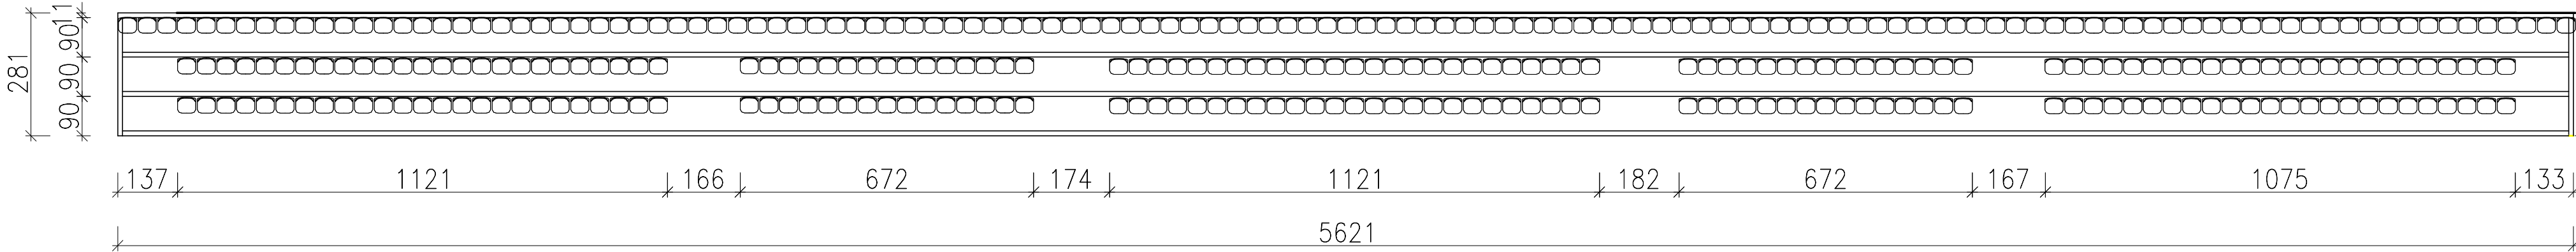

SCHEMAT

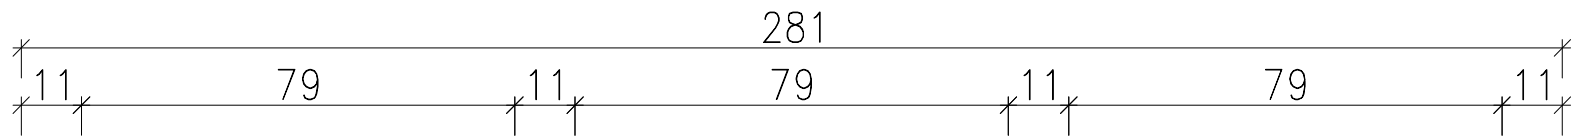

NASADZENIA NA SKARPIE  
Irga (Cotoneaster)

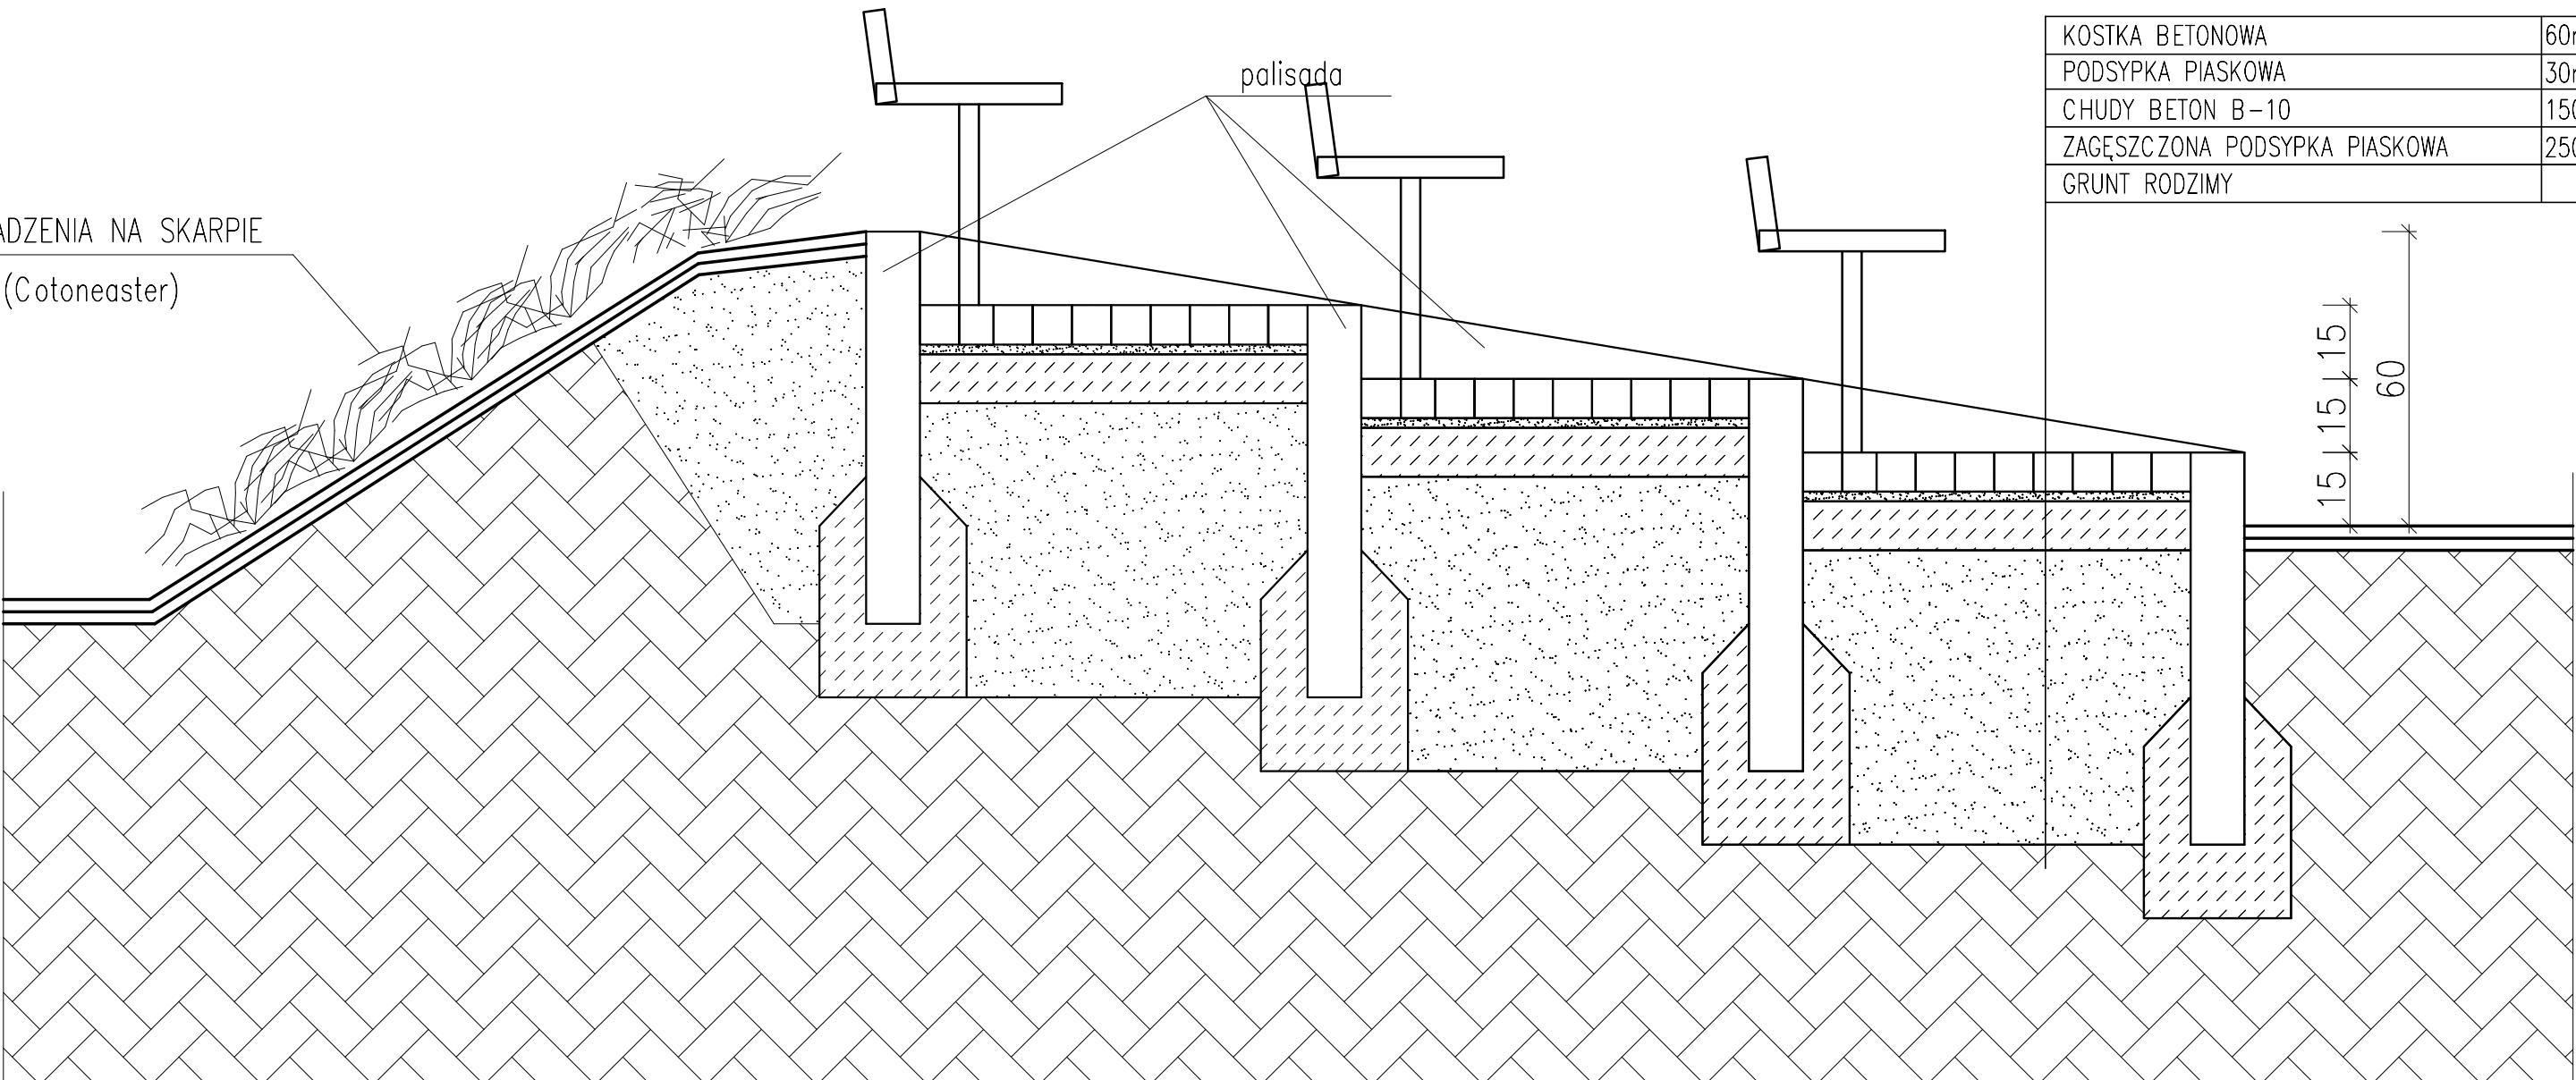


KOSTKA BETONOWA	60mm
PODSYPKA PIASKOWA	30mm
CHUDY BETON B-10	150mm
ZAGĘSZCZONA PODSYPKA PIASKOWA	250mm
GRUNT RODZIMY	

UWAGA: pomiędzy palisadą zamontować fundamenty do montażu ławek

	CONBUD PRACOWNIA PROJEKTOWA UL. Kunickiego 21, 63-400 Ostrów Wlkp. tel. 500 28 36 38		data: listopad 2023r.
			SKALA 1:20
obiekt: PRZEBUDOWA I ROZBUDOWA TERENU REKREACYJNO SPORTOWEGO inwestor: GMINA I MIASTO RASZKÓW UL. RYNEK 32, 63-440 RASZKÓW adres: SZKOŁA PODST. IM. A. FIEDLERA I ARMII KRAJOWEJ, POGRZYSBÓW 1A, DZ. NR 167/15, OBRĘB 0015			RYS.II
STOJAK NA ROWERY			
BRANŻA	ARCHITEKTONICZNO-KONSTRUKCYJNA		
PROJEKTANT	mgr inż. Łukasz Garczarek Upr. nr WKP/0089/PWOK/15		
PROJEKTANT	mgr inż. Marian Walczak Upr. nr UAN-8386-105/90		



STOJAK NA ROWERY

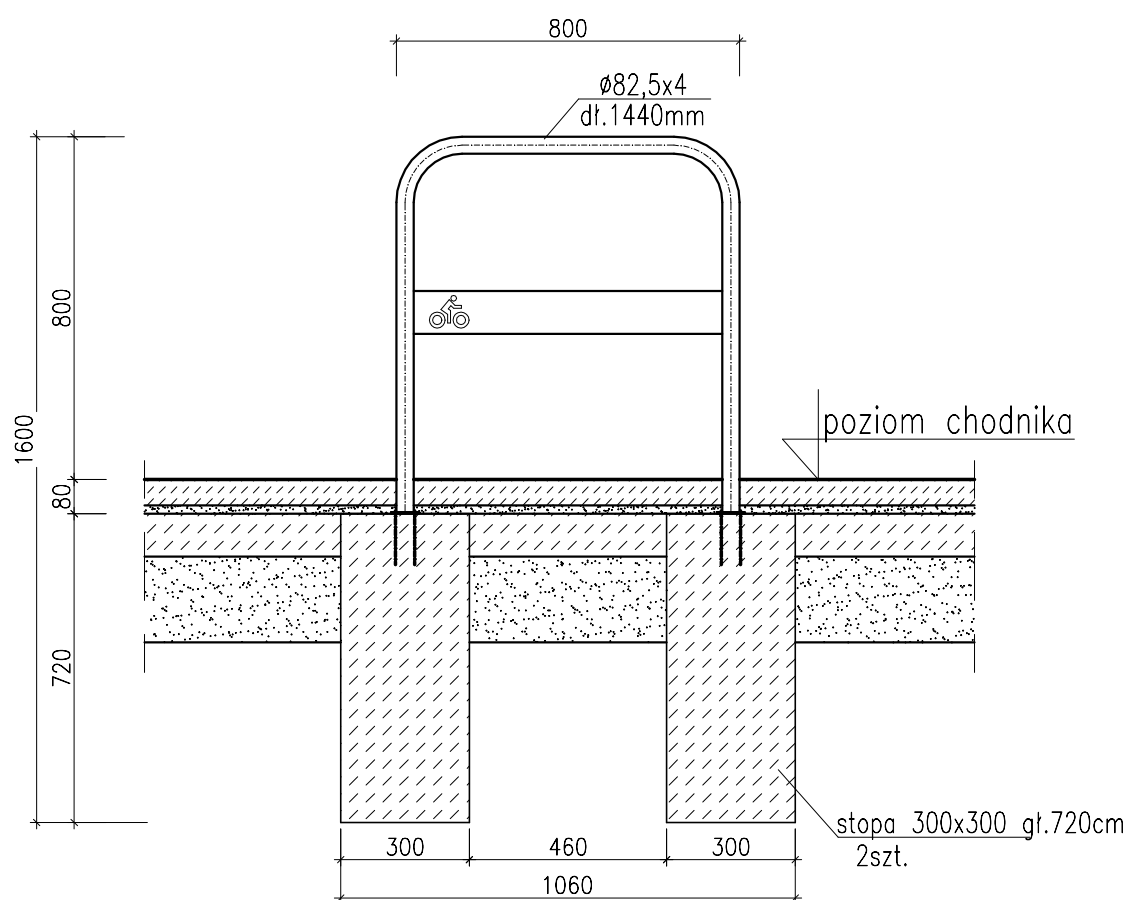


- Uwagi :
- 1. Stojak stalowy, ocynkowany ogniowo i malowany proszkowo
  - 2. Klasa betonu C 12/15


		<b>C O N B U D</b> PRACOWNIA PROJEKTOWA UL. Kunickiego 21, 63-400 Ostrów Wlkp. tel. 500 28 36 38		<i>data:</i> listopad 2023r.	
				<b>SKALA 1:25</b>	
obiekt: PRZEBUDOWA I ROZBUDOWA TERENU REKREACYJNO SPORTOWEGO inwestor: GMINA I MIASTO RASZKÓW UL. RYNEK 32, 63-440 RASZKÓW adres: SZKOŁA PODST. IM. A. FIEDLERA I ARMII KRAJOWEJ, POGRZYPÓW 1A, DZ. NR 167/15, OBRĘB 0015				<b>RYS.12</b>	
STOJAK NA ROWERY					
BRANŻA		ARCHITEKTONICZNO-KONSTRUKCYJNA			
PROJEKTANT		mgr inż. Łukasz Garczarek Upr. nr WKP/0089/PWOK/15			
PROJEKTANT		mgr inż. Marian Walczak Upr. nr UAN-8386-105/90			



SCHODY TERENOWE

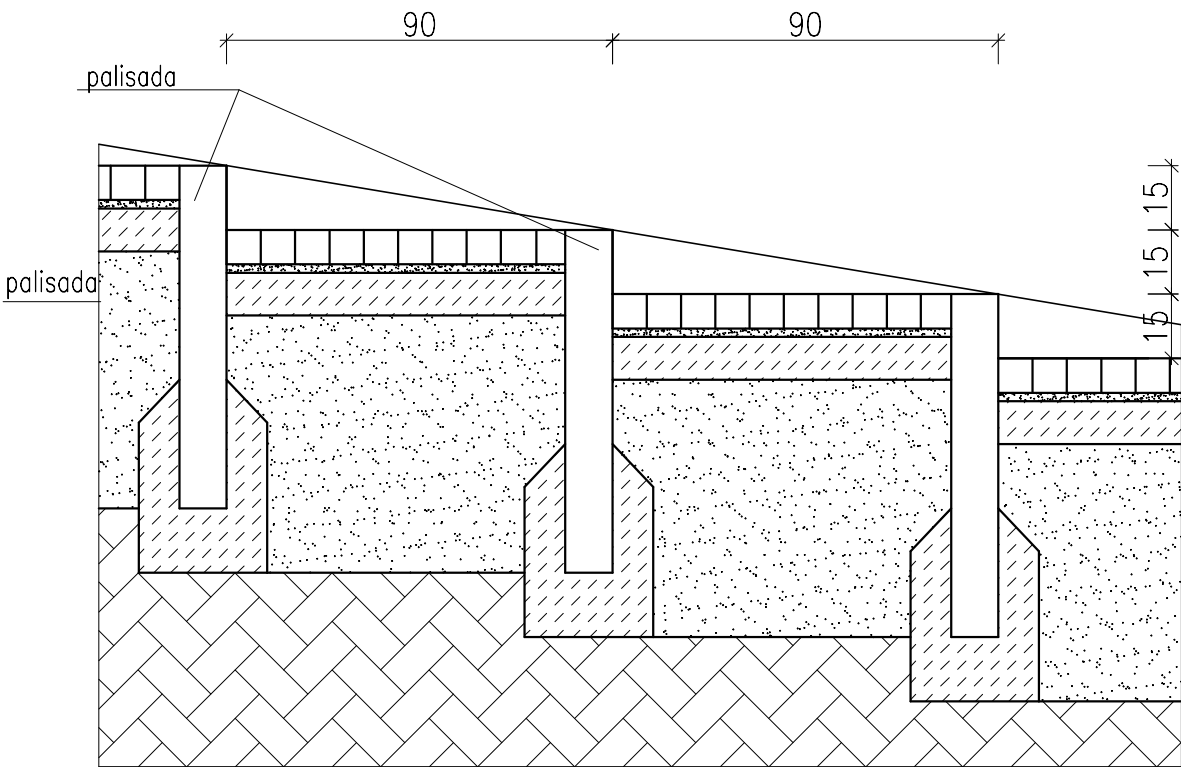

- UWAGI:
- 1 stal St3S
  - 2 Wszystkie połączenia spawane wykonać przy pomocy spawu pachwinowego gr. 3mm
  - 3 Balustrada stalowa, ocynkowana ogniowo i malowana proszkowo kolor jasny szary – RAL 9006

		C O N B U D PRACOWNIA PROJEKTOWA UL. Kunickiego 21, 63-400 Ostrów Wlkp. tel. 500 28 36 38		data: listopad 2023r.	
				SKALA 1:25	
obiekt: PRZEBUDOWA I ROZBUDOWA TERENU REKREACYJNO SPORTOWEGO inwestor: GMINA I MIASTO RASZKÓW UL. RYNEK 32, 63-440 RASZKÓW adres: SZKOŁA PODST. IM. A. FIEDLERA I ARMII KRAJOWEJ, POGRZYPÓW 1A, DZ. NR 167/15, OBRĘB 0015				RYS.13	
SCHODY TERENOWE					
BRANŻA		ARCHITEKTONICZNO-KONSTRUKCYJNA			
PROJEKTANT		mgr inż. Łukasz Garczarek Upr. nr WKP/0089/PWOK/15			
PROJEKTANT		mgr inż. Marian Walczak Upr. nr UAN-8386-105/90			