

RS150

istn. 82 152 01

DEPOZYT
MAGAZYN

POKÓJ
LEKARSKI

WC DLA
NIEPEŁNOSP.
+DAMSKA

DZIELNICY

DYŻURKA

WC
MĘSKI

KORYTARZ

POM. PORZADK.

2I100PE
L=1.60m

krata

T-1

istn. 85
200+56

ZLEW Z MYŁK.
ALKALICZNYM

ściany murowane
z cegły pełnej wytrzymałości 10MPa
na zapr. M-5

wneka min 40x30x15
na H=110cm

POKÓJ 1os

POKÓJ 2os

POKÓJ 3os

KIEROWNIK
DZIELNICOWYCH

RS150

istn. 82 152 01

wneka min 40x30x15

kanal nawiewny


0,96

6%

0,49

konstrukcja pochylni
wg Rys. K11


KOMISARIAT POLICJI W GŁUCHOKU

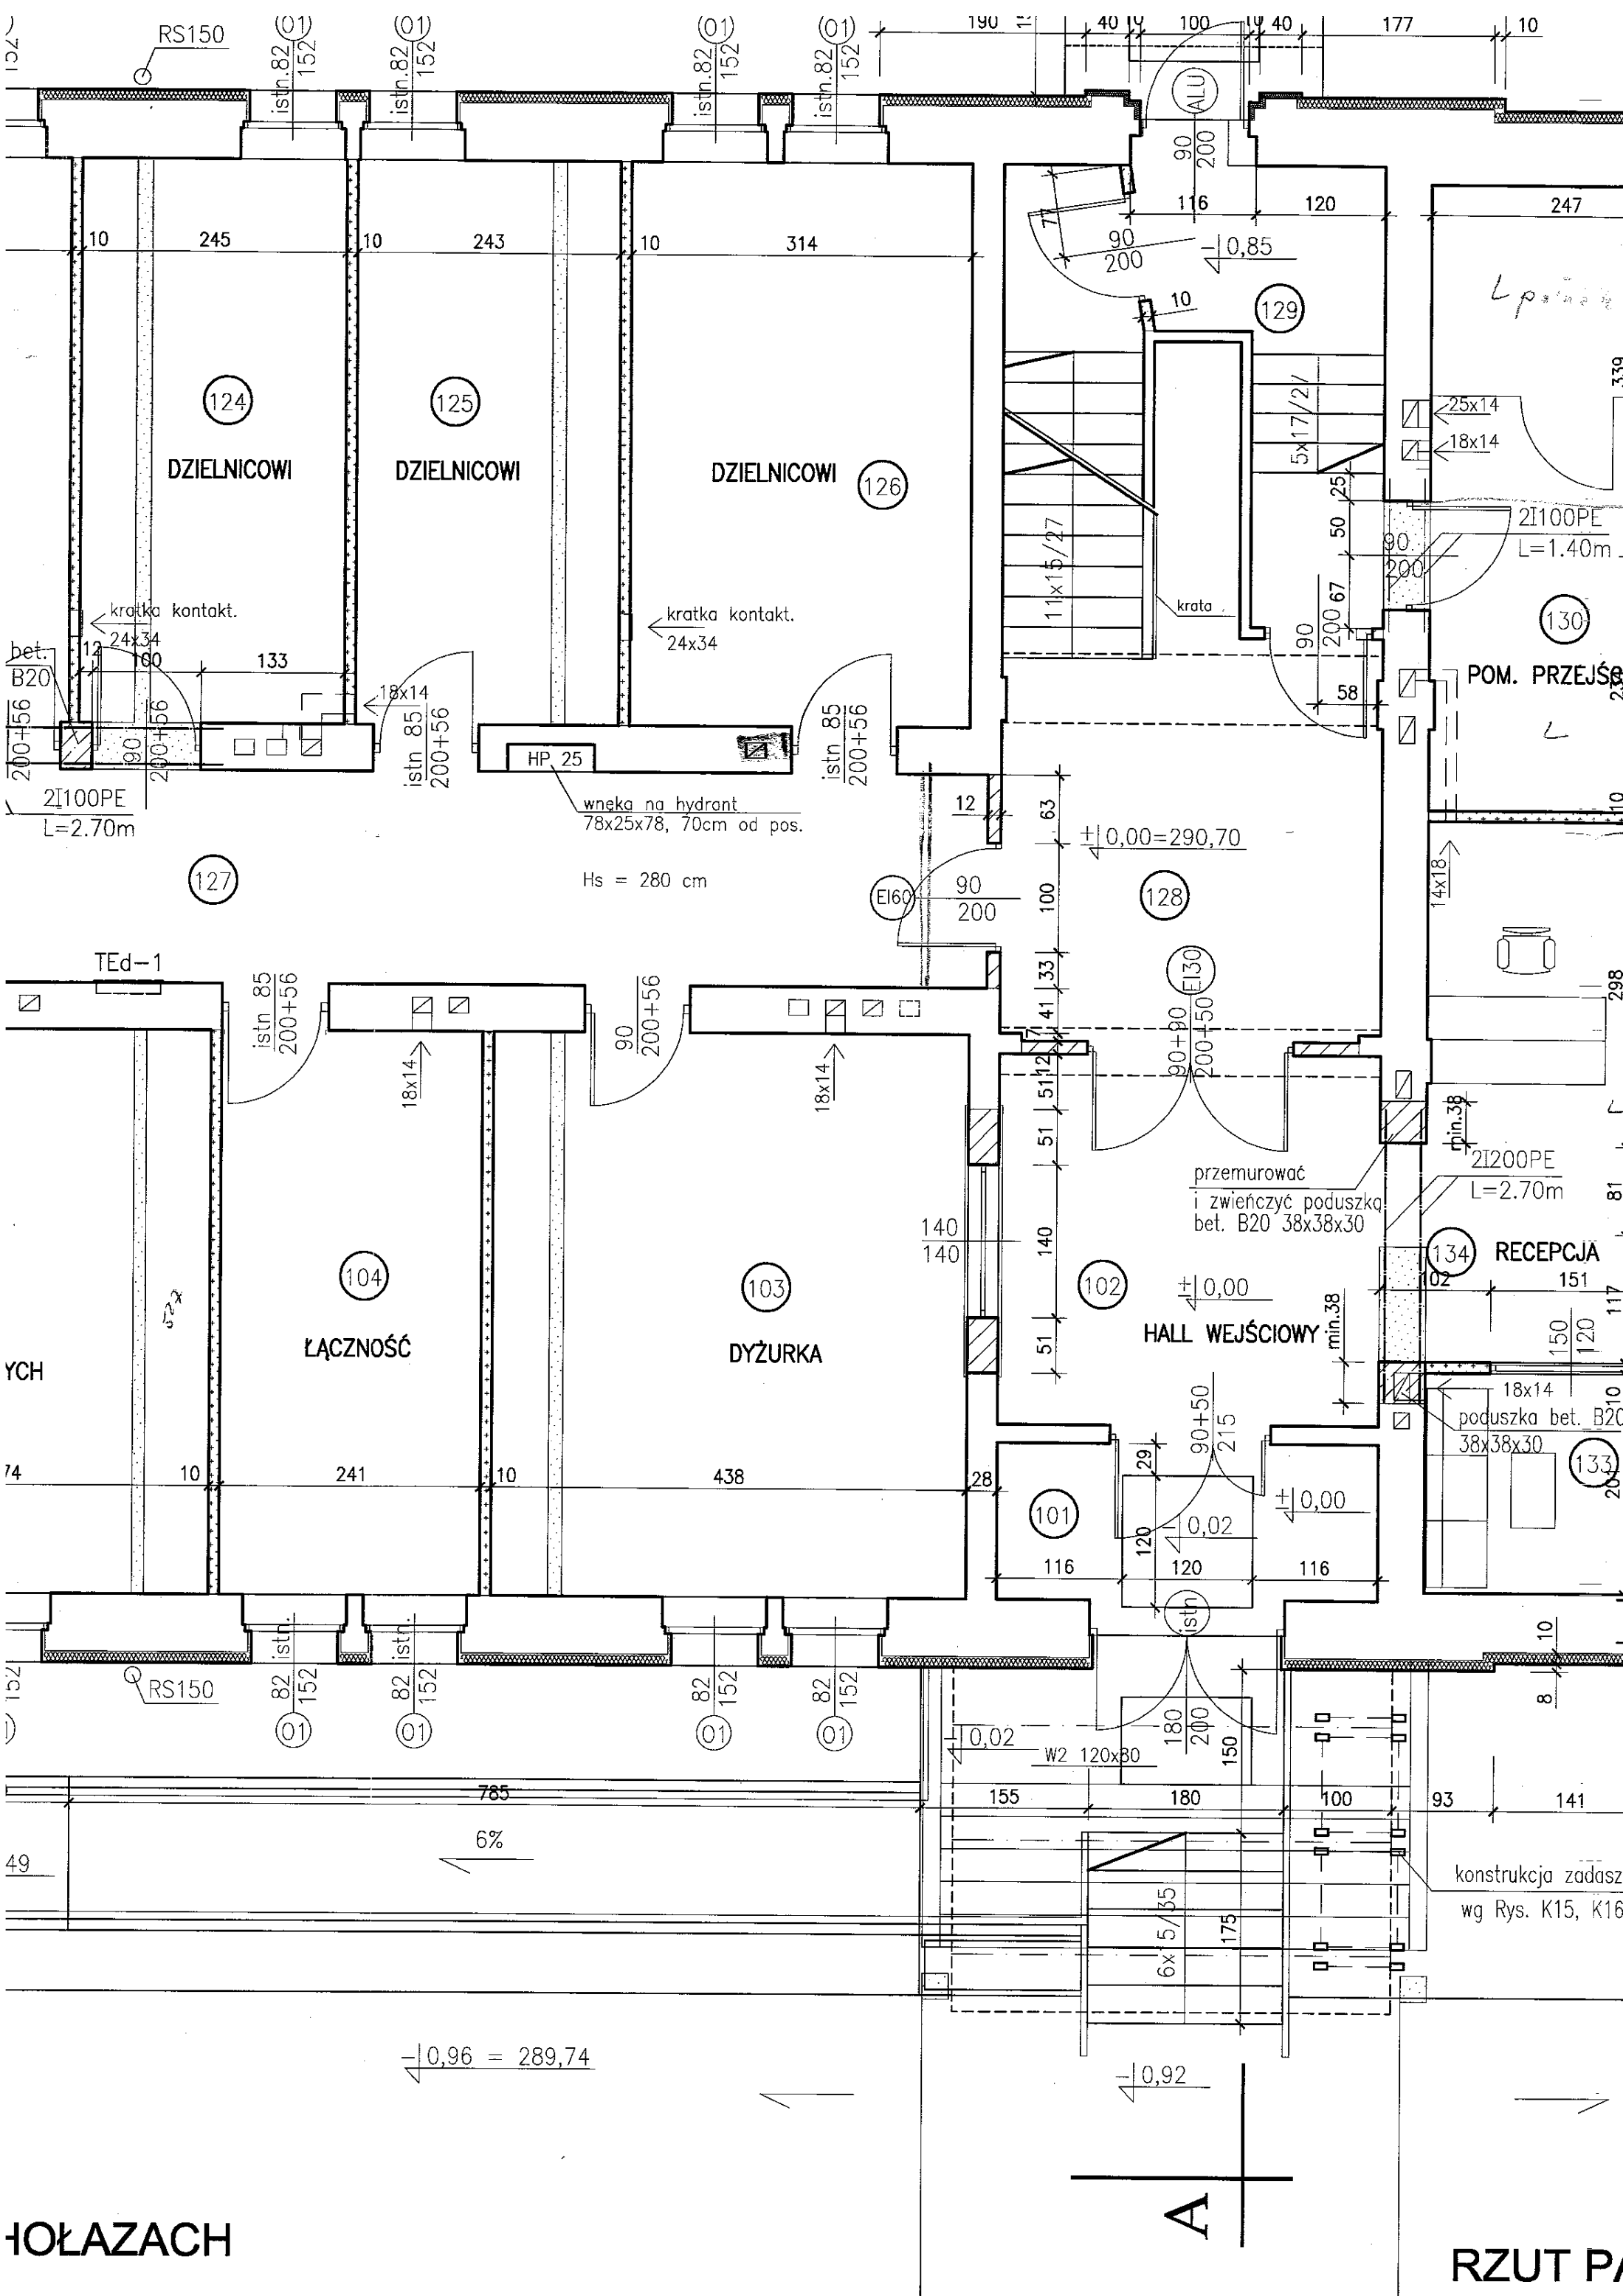

HOŁAZACH

RZUT PA

A

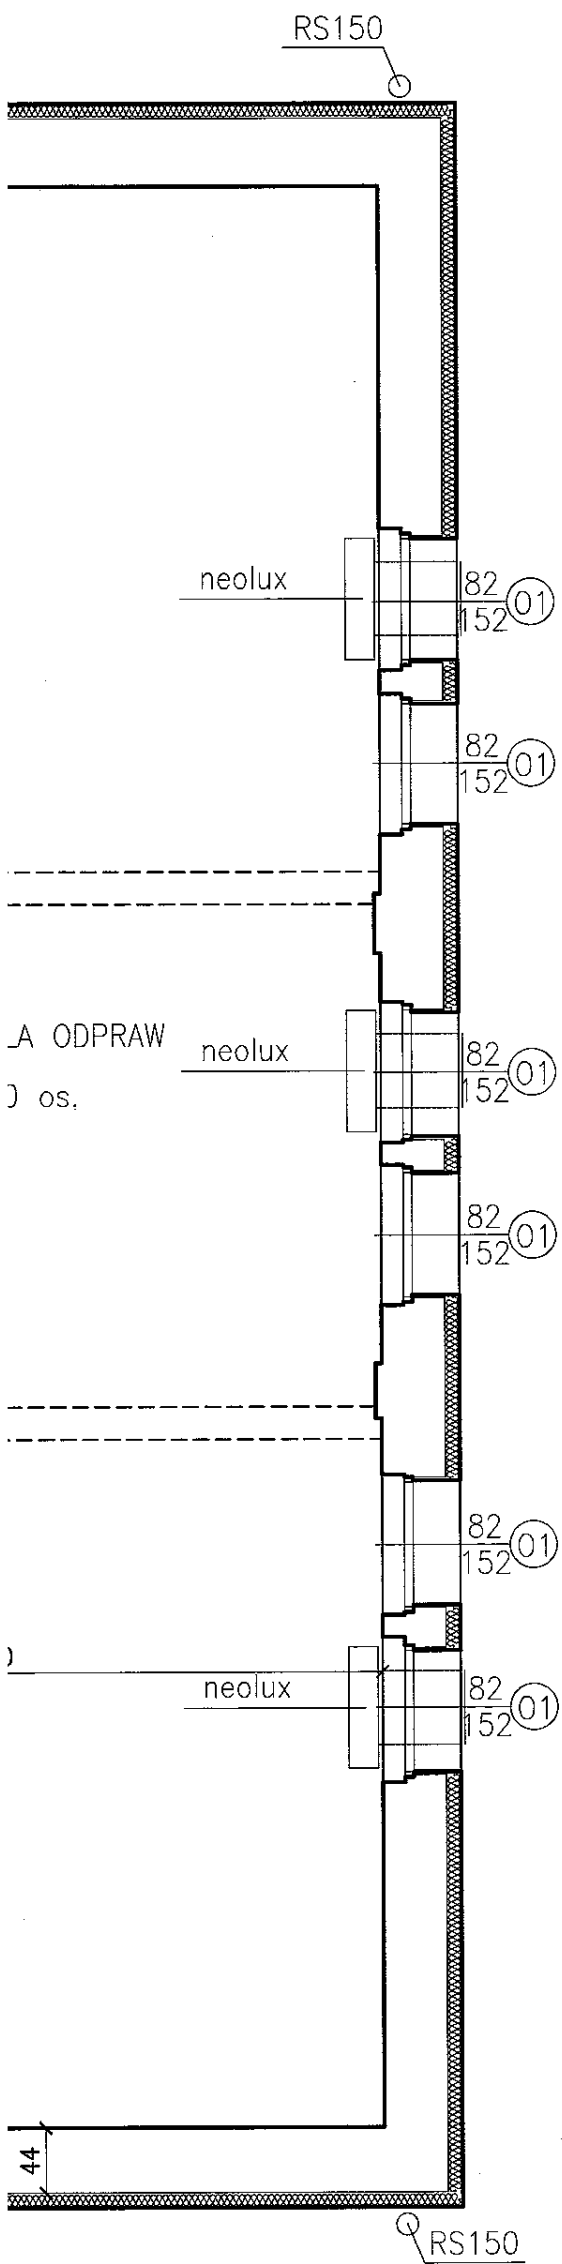

WYKAZ POMIESZCZEŃ I PIĘTRA			
OZN	NAZWA POMIESZCZENIA	POW. (m.kw.)	RODZAJ POSADZKI
201	KLATKA SCHODOWA	25,94	lastryko/parkiet
202	DUŻA SALA ODPRAW	69,54	parkiet(renowacja)
203	POKÓJ KIEROWNIKA	19,59	parkiet(renowacja)
204	POKÓJ BIUROWY	19,60	parkiet(renowacja)
205	POKÓJ BIUROWY	19,55	parkiet(renowacja)
206	POKÓJ BIUROWY	19,55	parkiet(renowacja)
207	POKÓJ BIUROWY	19,66	parkiet(renowacja)
208	POKÓJ BIUROWY	19,55	parkiet(renowacja)
209	POKÓJ BIUROWY	2,18	parkiet(renowacja)
210	KORYTARZ	42,73	parkiet(renowacja)
211	POKÓJ KIEROWNIKA	22,85	parkiet(renowacja)
212	POKÓJ NIEBIESKI	14,30	parkiet(renowacja)
213	POM. PORZADKOWE	2,60	płytki ceramiczne
214	PRZEDSIONEK	5,45	płytki ceramiczne
215	WC MĘSKI	4,88	płytki ceramiczne
216	POKÓJ BIUROWY	19,71	parkiet(renowacja)
217	POKÓJ BIUROWY	19,60	parkiet(renowacja)
218	MAGAZYN BRONI	19,66	parkiet(renowacja)
RAZEM Pu :		366,94	

UWAGA:
 Projekt należy rozpatrywać łącznie z projektami branżowymi.
 Lokalizacja grzejników i krutek wentylacji mechanicznej wg rys. nr S3.

IT I PIĘTRA SKALA 1:50

B.P.B.O. "PROJBUD-OPOLE"		NR RYS: A4
OBIEKT:	Budynek Komisariatu Policji	NR ZLEC: 65/2003
ADRES:	Głuchotazy ul. Grunwaldzka 2 działka nr 761/45 k.m. 8	
RZUT I-go PIĘTRA		SKALA: 1:50
OPRACOW.:	arch. A. Rogóż	DATA I PODPIS
PROJEKTANT:	arch. K. Malinkiewicz upr. nr 92/78/Op	12.2003r.
SPRAWDZIL:	MGE ING. ARCHITEKCI Zdzisław Cwynar Up. nr 207/90	12.2003r.

PROJEKTANT: arch. K. Maliniewicz upr. nr 92/78/Op	OPRACOW: arch. A. Rogoż	DATA I PODPIS
RZUT PARTERU		
SKALA: 1:50	OBIEKT: Budynek Komisariatu Policji Głuchotazy ul. Grunwaldzka 2 działka nr 761/45 k.m. 8	NR ZLEC: 65/2003
NR RYS: A3	B.P.B.O. "PROJBUD-OPOLE"	

Inż. Józef Chamielec
KZCZOSZNAWA D.S. BEZPIECZNA
HIGIENY PRACY, upr. G.R.P. nr 208/98/01
w grupach 1, 1.2, 1.3, 1.4, 3.1, 3.2, 4.4
Pl. Olszandrow 24, 45-220 OPOLE
Tel. 455 66 80, 0 601 556 680

Opole, dnia 20.07.03, L.rej. 2012
Inż. Józef Chamielec
Zaopiniowano pod względem zgodności z przepisami b.h.p. oraz wymaganiami ergonomii:
1) bez zastrzeżeń
2) z zastrzeżeniami wymienionymi w tabeli opisu
Data: 20.07.03
Lp. opini: 2012

Inż. Józef Chamielec
KZCZOSZNAWA D.S. BEZPIECZNA
HIGIENY PRACY, upr. G.R.P. nr 208/98/01
w grupach 1, 1.2, 1.3, 1.4, 3.1, 3.2, 4.4
Pl. Olszandrow 24, 45-220 OPOLE
Tel. 455 66 80, 0 601 556 680

PRZECIWOPOZAROWYCH
DO SRAW ZABEZPIECZEN
PRZECIWOPOZAROWYCH
404/99
Opole 12.07.2003
Zgodnie z art. 17
z wyjątkami odnośny
z wyjątkami odnośny
bez uwag
2 wyjątki odnośne

UWAGA:
Projekt należy rozpatrywać łącznie z projektami branżowymi.
Lokalizacja grzejników i kratak wentylacji mechanicznej wg rys. nr S2.

WYKAZ POMIESZCZEŃ PARTERU		
OZN	NAZWA POMIESZCZENIA	Pow. (m.kw.)
101	WIATROLAP	5,62
102	HALL WEJŚCIOWY	12,25
103	DUŻURKA	22,58
104	ŁĄCZNOŚĆ (centr. tel., serwer)	12,44
105	POKÓJ BIUROWY	19,32
106	POM. PRZYG. POSILKÓW	4,94
107	POKÓJ DLA ZATRZYMANIACH	9,31
108	POKÓJ DLA ZATRZYMANIACH	6,21
109	POKÓJ DLA ZATRZYMANIACH	4,10
110	KOMUNIKACJA + POM. PORZ.	18,33
111	WC (dla zatrzymanych)	2,58
112	PRYSZNIC (dla zatrzymanych)	2,61
113	KORYTARZ	16,18
114	KORYTARZ	5,79
115	DYŻURKA	5,53
116	DEPOZYT/MAGAZYN	7,17
117	POKÓJ LEKARSKI	7,82
118	WC (strzelnika)	3,60
119	TOALETA LEKARZA	3,01
120	TOALETA MĘSKA	6,68
121	TOALETA NIEPEŁNOSP. + DAMSKA	3,77
122	KORYTARZ	5,68
123	POK. BURÓWY (dzielnicowego)	16,29
124	POK. BURÓWY (dzielnicowego)	12,14
125	POK. BURÓWY (dzielnicowego)	12,56
126	POK. BURÓWY (dzielnicowego)	16,20
127	KORYTARZ	26,28
128	KLATKA SCHODOWA	18,15
129	KLATKA SCHODOWA	7,05
130	POM. PRZEJŚCIOWE	14,55
131	MAŁA SALA ODPRAW	12,95
132	POKÓJ WYCISZEN	11,34
133	POCZEKALNIA	11,36
134	RECEPCJA	11,67
RAZEM Pu :		356,06
	PŁYTKI GRESOWE	

