


UWAGI OGÓLNE:

1. PRZED PRZYSTĄPIENIEM DO PRAC WYMIARY SPRAWDZIĆ W NATURZE.
2. W RAZIE JAKICHKOLWIEK WĄTPLIWOŚCI LUB NIEZGODNOŚCI SKONTAKTOWAĆ SIĘ Z ARCHITEKTEM.
3. RYSUNKI ROZPATRYWAĆ UWZGLĘDNIAJĄC CAŁOŚĆ DOKUMENTACJI PROJEKTOWEJ ORAZ STAN ISTNIEJĄCY.
4. KOLEJNOŚĆ PRAC SKOORDYNOWAĆ MIĘDZYBRANŻOWO TAK, BY UMOŻLIWIĆ PRAWIDŁOWY MONTAŻ I WYKONANIE WSZYSTKICH ELEMENTÓW PROJEKTU.

Remont szatni wraz z zapleczem sanitarnym przy hali sportowej Szkoły Podstawowej przy ul. 3 Maja 49, w Hornówku, w gminie Izabelin.


BRANŻA: A	FAZA: PROJEKT TECHNICZNY
TREŚĆ RYSUNKU: INWENTARYZACJA	
PROJEKTANT: mgr inż arch. Natalia Starzyk-Sieradzka	
OPRACOWANIE: mgr inż arch. Natalia Starzyk-Sieradzka	
SKALA: 1:50	DATA: MAJ 2024
NR RYSUNKU: 01	

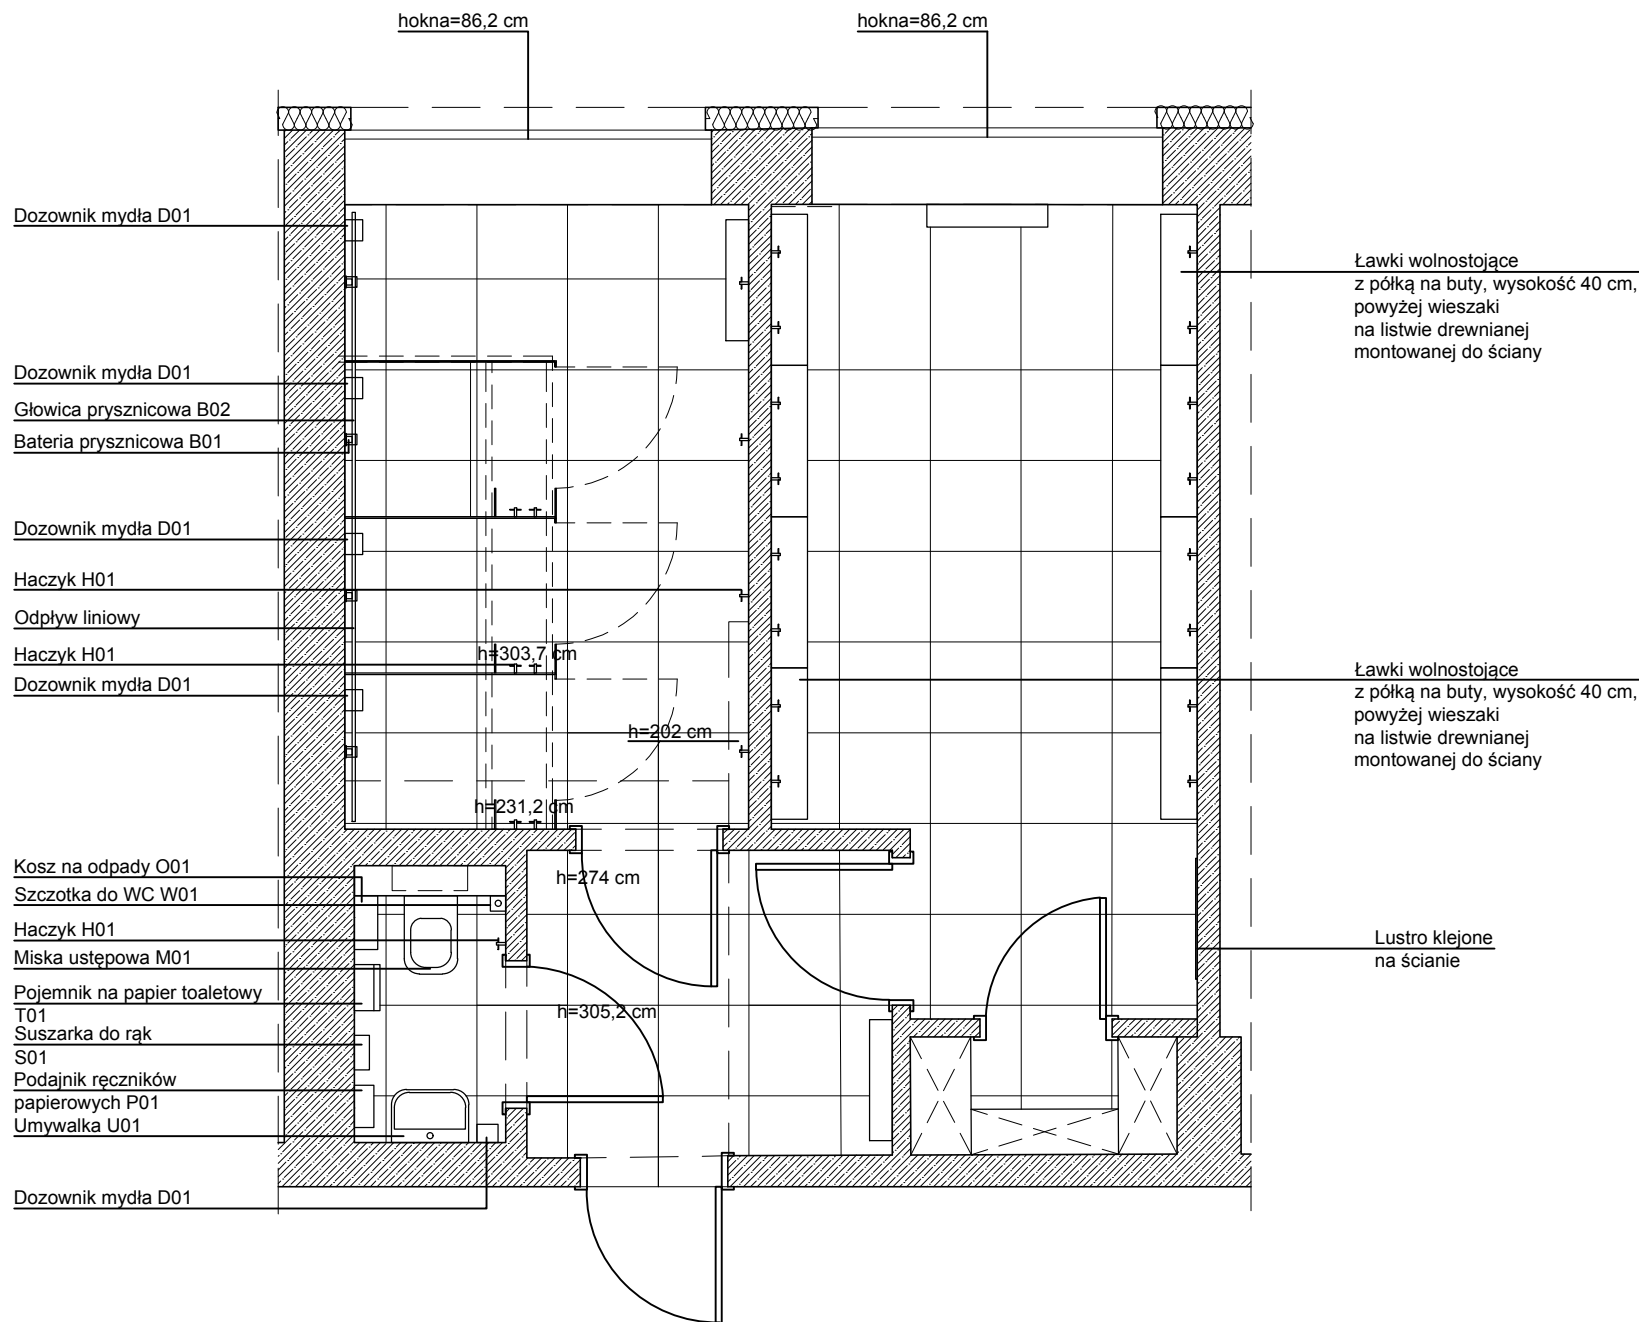

- UWAGI OGÓLNE:
1. PRZED PRZYSTĄPIENIEM DO PRAC WYMIARY SPRAWDZIĆ W NATURZE.
 2. W RAZIE JAKICHKOLWIEK WĄTPLIWOŚCI LUB NIEZGODNOŚCI SKONTAKTOWAĆ SIĘ Z ARCHITEKTEM.
 3. RYSUNKI ROZPATRYWAĆ UWZGLĘDNIAJĄC CAŁOŚĆ DOKUMENTACJI PROJEKTOWEJ ORAZ STAN ISTNIEJĄCY.
 4. KOLEJNOŚĆ PRAC SKOORDYNOWAĆ MIĘDZYBRANŻOWO TAK, BY UMOŻLIWIĆ PRAWIDŁOWY MONTAŻ I WYKONANIE WSZYSTKICH ELEMENTÓW PROJEKTU.

Remont szatni wraz z zapleczem sanitarnym przy hali sportowej Szkoły Podstawowej przy ul. 3 Maja 49, w Hornówku, w gminie Izabelin.

BRANŻA: A	FAZA: PROJEKT TECHNICZNY
TREŚĆ RYSUNKU: ARANŻACJA	
PROJEKTANT: mgr inż arch. Natalia Starzyk-Sieradzka	
OPRACOWANIE: mgr inż arch. Natalia Starzyk-Sieradzka	
SKALA: 1:50	DATA: MAJ 2024
NR RYSUNKU: 02	

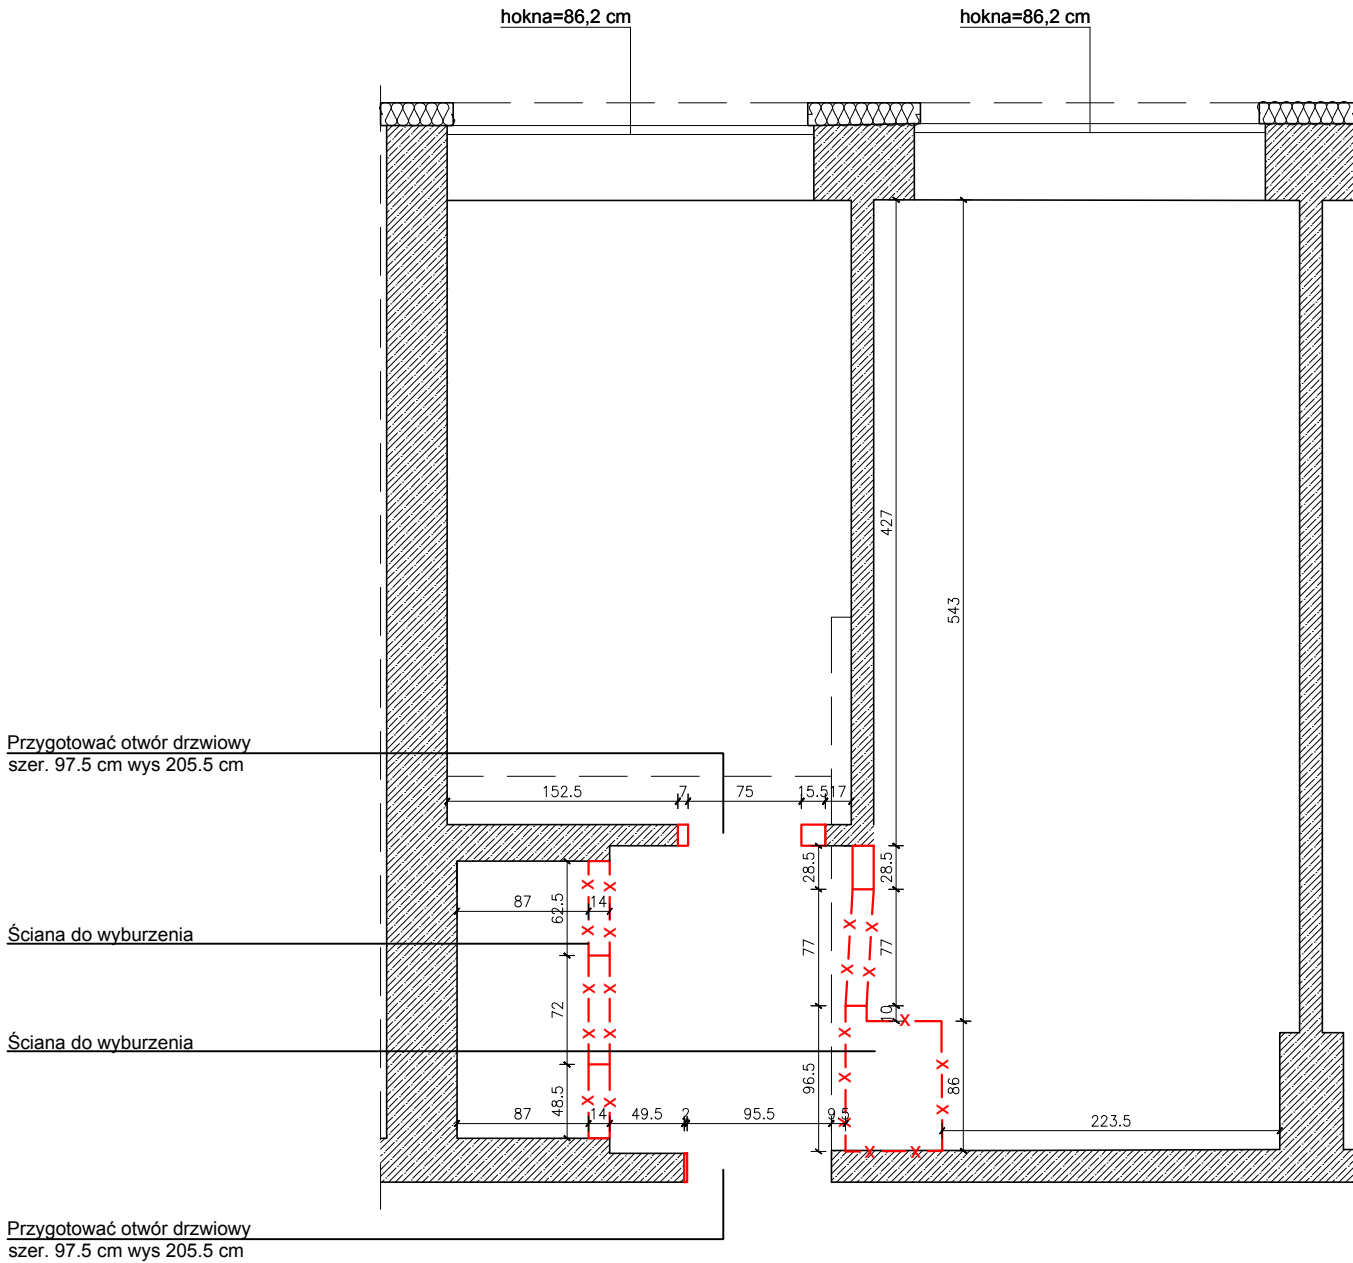


UWAGI OGÓLNE:

1. PRZED PRZYSTĄPIENIEM DO PRAC WYMIARY SPRAWDZIĆ W NATURZE.
2. W RAZIE JAKICHKOLWIEK WĄTPLIWOŚCI LUB NIEZGODNOŚCI SKONTAKTOWAĆ SIĘ Z ARCHITEKTEM.
3. RYSUNKI ROZPATRYWAĆ UWZGLĘDNIAJĄC CAŁOŚĆ DOKUMENTACJI PROJEKTOWEJ ORAZ STAN ISTNIEJĄCY.
4. KOLEJNOŚĆ PRAC SKOORDYNOWAĆ MIĘDZYBRANŻOWO TAK, BY UMOŻLIWIĆ PRAWIDŁOWY MONTAŻ I WYKONANIE WSZYSTKICH ELEMENTÓW PROJEKTU.

Remont szatni wraz z zapleczem sanitarnym przy hali sportowej Szkoły Podstawowej przy ul. 3 Maja 49, w Hornówku, w gminie Izabelin.

BRANŻA: A		FAZA: PROJEKT TECHNICZNY	
TREŚĆ RYSUNKU: WYBURZENIA			
PROJEKTANT: mgr inż arch. Natalia Starzyk-Sieradzka			
OPRACOWANIE: mgr inż arch. Natalia Starzyk-Sieradzka			
SKALA: 1:50	DATA: MAJ	2024	NR RYSUNKU: 03

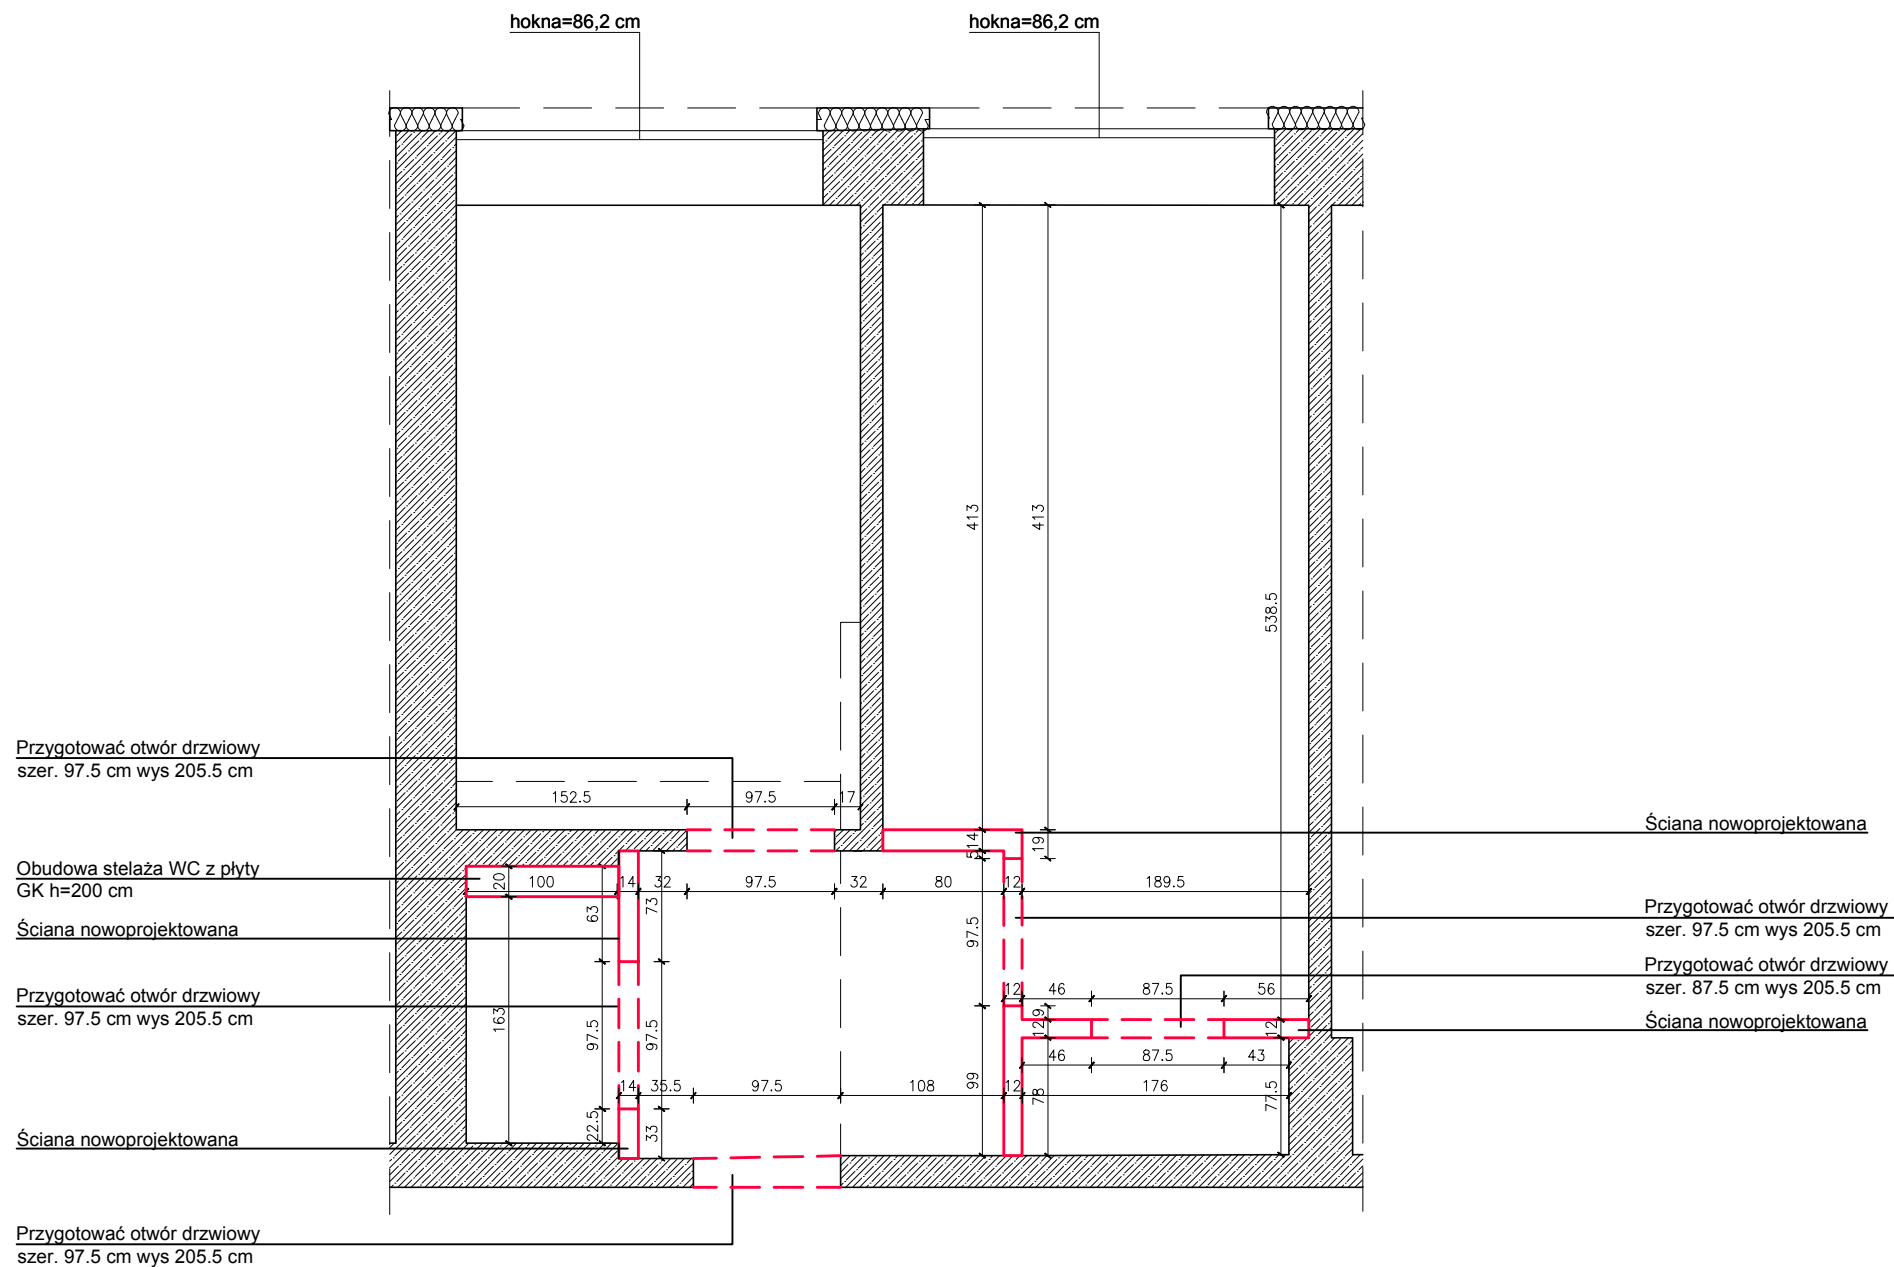

UWAGA! Wszystkie skrzydła drzwiowe
z panelem wentylacyjnym

- UWAGI OGÓLNE:
1. PRZED PRZYSTĄPIENIEM DO PRAC WYMIARY
SPRAWDZIĆ W NATURZE.
 2. W RAZIE JAKICHKOLWIEK WĄTPLIWOŚCI LUB
NIEZGODNOŚCI SKONTAKTOWAĆ SIĘ Z ARCHITEKTEM.
 3. RYSUNKI ROZPATRYWAĆ UWZGLĘDNIAJĄC CAŁOŚĆ
DOKUMENTACJI PROJEKTOWEJ ORAZ STAN
ISTNIEJĄCY.
 4. KOLEJNOŚĆ PRAC SKOORDYNOWAĆ
MIEDZYBRANŻOWO TAK, BY UMOŻLIWIĆ PRAWIDŁOWY
MONTAŻ I WYKONANIE WSZYSTKICH ELEMENTÓW
PROJEKTU.

Remont szatni wraz z zapleczem sanitarnym
przy hali sportowej
Szkoły Podstawowej przy ul. 3 Maja 49,
w Hornówku, w gminie Izabelin.

BRANŻA: A	FAZA: PROJEKT TECHNICZNY
TREŚĆ RYSUNKU: WYMUROWANIA	
PROJEKTANT: mgr inż arch. Natalia Starzyk-Sieradzka	
OPRACOWANIE: mgr inż arch. Natalia Starzyk-Sieradzka	
SKALA: 1:50	DATA: MAJ 2024
NR RYSUNKU: 04	



UWAGA! Zawór ograniczający temperaturę wody do 38 stopni Celcjusza pod prysznicami.

podłączenie Baterii prysznicowej h=120 cm
+ podłączenie Głowicy prysznicowej h=220 cm
grzejnik nowoprojektowany
podłączenie dolne lewe

podłączenie Baterii prysznicowej h=120 cm
+ podłączenie Głowicy prysznicowej h=220 cm


Odływ liniowy

podłączenie Baterii prysznicowej h=120 cm
+ podłączenie Głowicy prysznicowej h=220 cm
anemostaty wywiewne wymiana powietrza 5xh

podłączenie Baterii prysznicowej h=120 cm
+ podłączenie Głowicy prysznicowej h=220 cm

podłączenie WC podwieszanego,
woda zimna + odpływ
anemostat wywiewny

podłączenie baterii umywalkowej,
woda zimna/ciepła + odpływ
UWAGA! Zawór ograniczający temperaturę wody do 43 stopni Celcjusza.

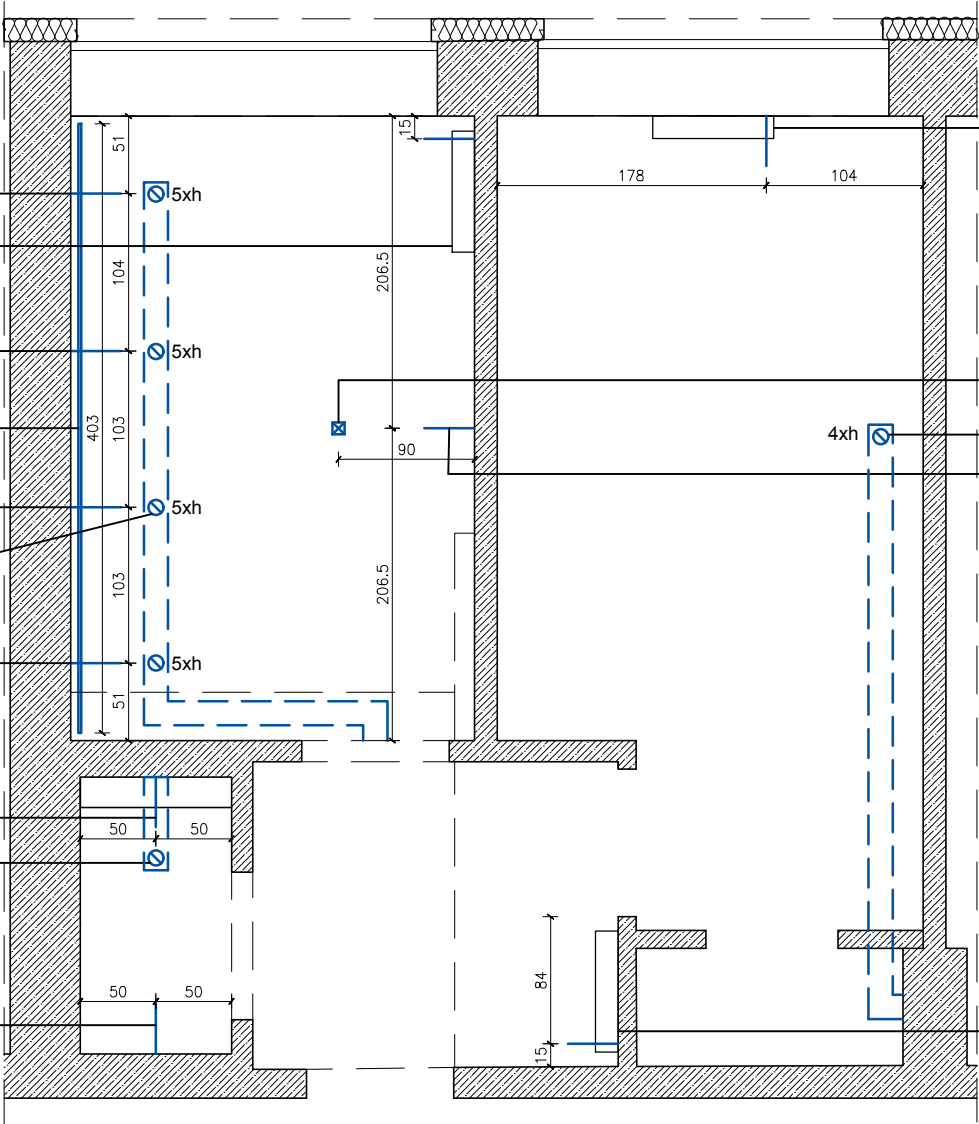

grzejnik nowoprojektowany
podłączenie dolne prawe

kratka odpływowa w posadzce

anemostaty wywiewne wymiana powietrza 4xh

podłączenie armatury czerpальной,
woda zimna h=50 cm

grzejnik nowoprojektowany
podłączenie dolne prawe

UWAGA! Wszystkie skrzydła drzwiowe
z panelem wentylacyjnym

UWAGI OGÓLNE:

1. PRZED PRZYSTĄPIENIEM DO PRAC WYMIARY SPRAWDZIĆ W NATURZE.
2. W RAZIE JAKICHKOLWIEK WĄTPLIWOŚCI LUB NIEZGODNOŚCI SKONTAKTOWAĆ SIĘ Z ARCHITEKTEM.
3. RYSUNKI ROZPATRYWAĆ UWZGLĘDNIAJĄC CAŁOŚĆ DOKUMENTACJI PROJEKTOWEJ ORAZ STAN ISTNIEJĄCY.
4. KOLEJNOŚĆ PRAC SKOORDYNOWAĆ MIĘDZYBRANŻOWO TAK, BY UMOŻLIWIĆ PRAWIDŁOWY MONTAŻ I WYKONANIE WSZYSTKICH ELEMENTÓW PROJEKTU.

Remont szatni wraz z zapleczem sanitarnym przy hali sportowej Szkoły Podstawowej przy ul. 3 Maja 49, w Hornówku, w gminie Izabelin.

BRANŻA: A FAZA: PROJEKT TECHNICZNY

TREŚĆ RYSUNKU: WYTYCZNE DO INSTALACJI WOD-KAN


PROJEKTANT: mgr inż arch. Natalia Starzyk-Sieradzka

OPRACOWANIE: mgr arch. Karolina Romaniuk

SKALA: 1:50 DATA: MAJ 2024 NR RYSUNKU: 05



plytka 60x60 cm
plytka startowa

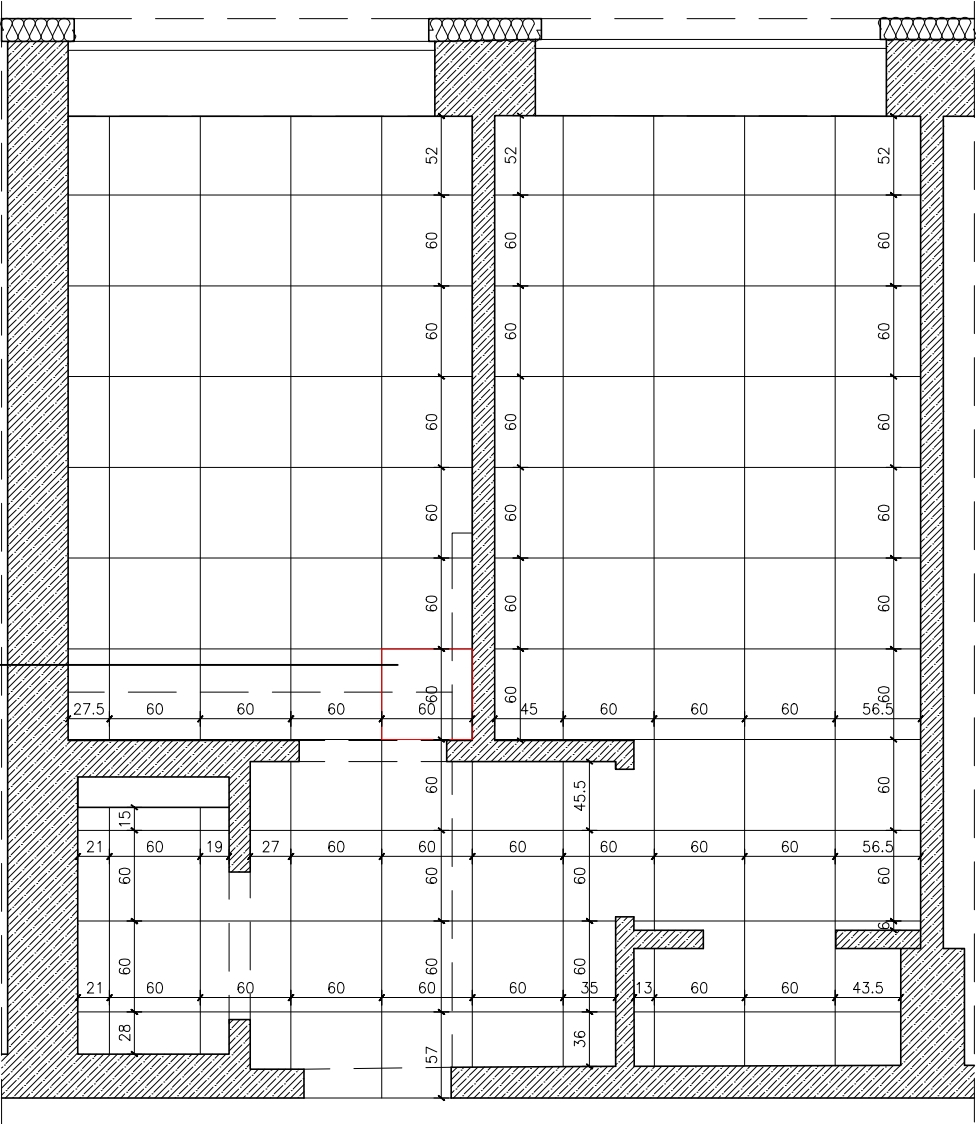

UWAGI OGÓLNE:

1. PRZED PRZYSTĄPIENIEM DO PRAC WYMIARY SPRAWDZIĆ W NATURZE.
2. W RAZIE JAKICHKOLWIEK WĄTPLIWOŚCI LUB NIEZGODNOŚCI SKONTAKTOWAĆ SIĘ Z ARCHITEKTEM.
3. RYSUNKI ROZPATRYWAĆ UWZGLĘDNIAJĄC CAŁOŚĆ DOKUMENTACJI PROJEKTOWEJ ORAZ STAN ISTNIEJĄCY.
4. KOLEJNOŚĆ PRAC SKOORDYNOWAĆ MIĘDZYBRANŻOWO TAK, BY UMOŻLIWIĆ PRAWIDŁOWY MONTAŻ I WYKONANIE WSZYSTKICH ELEMENTÓW PROJEKTU.

Remont szatni wraz z zapleczem sanitarnym przy hali sportowej Szkoły Podstawowej przy ul. 3 Maja 49, w Hornówku, w gminie Izabelin.


BRANŻA: A	FAZA: PROJEKT TECHNICZNY
---------------------	-----------------------------

TREŚĆ RYSUNKU:
POSADZKI

PROJEKTANT:
mgr inż arch. Natalia Starzyk-Sieradzka



OPRACOWANIE:
mgr arch. Karolina Romaniuk

SKALA: 1:50	DATA: MAJ 2024	NR RYSUNKU: 07
----------------	-------------------	-------------------

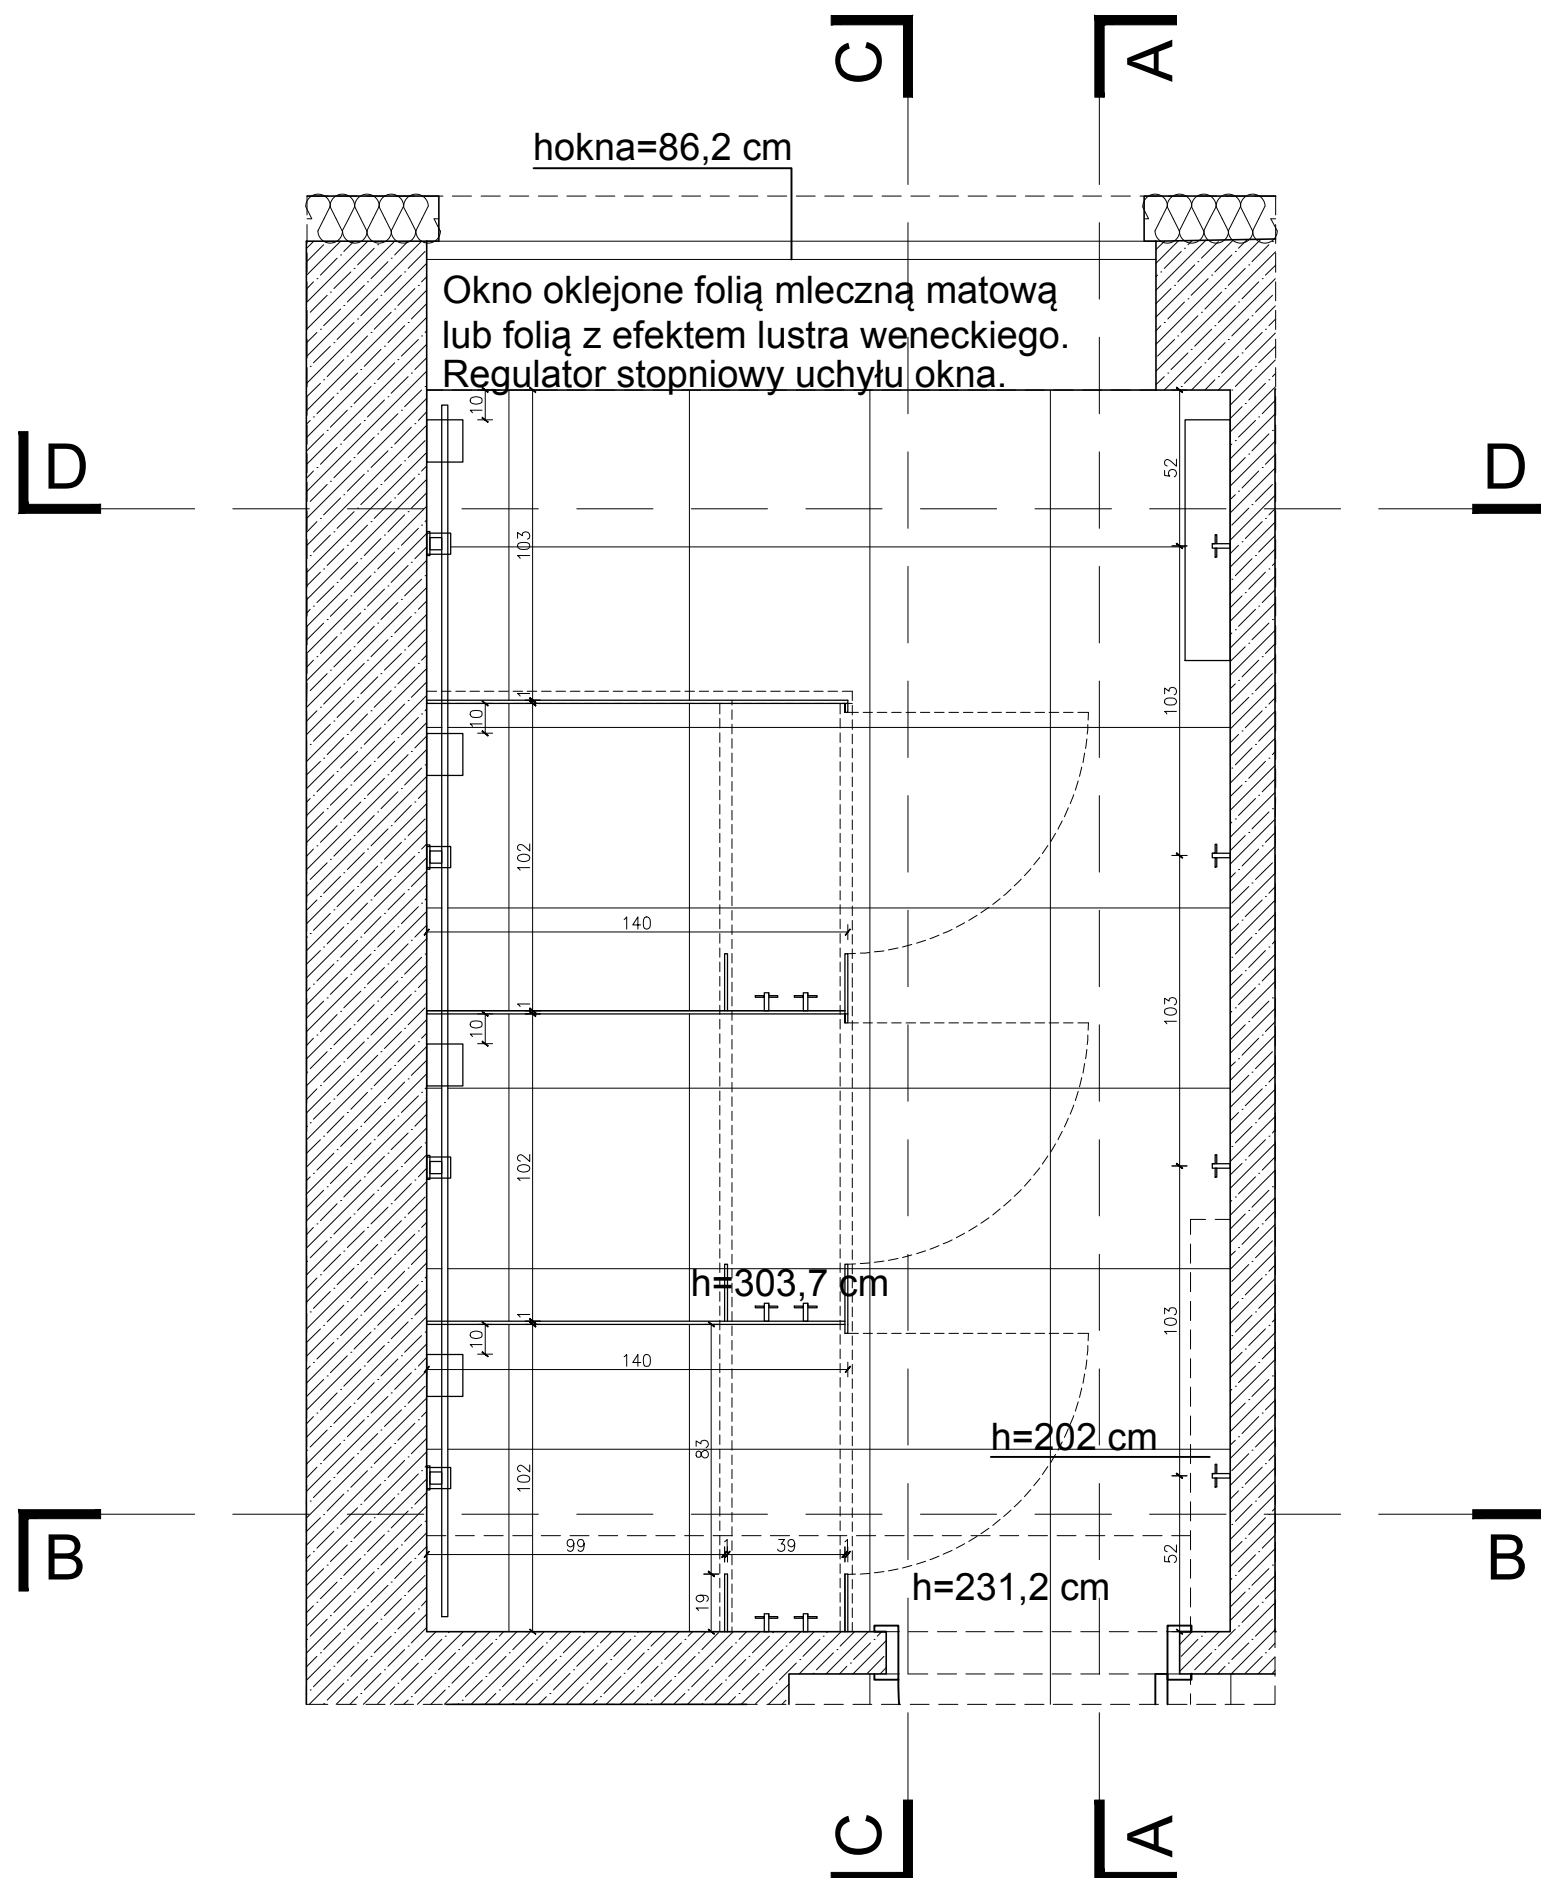

4. KOLEJNOŚĆ PRAC SKOORDYNOWAĆ MIĘDZYBRANŻOWO TAK, BY UMOŻLIWIĆ PRAWIDŁOWY MONTAŻ I WYKONANIE WSZYSTKICH ELEMENTÓW PROJEKTU.

SKALA:	DATA:	NR RYSUNKU
1:25	MAJ 2024	08

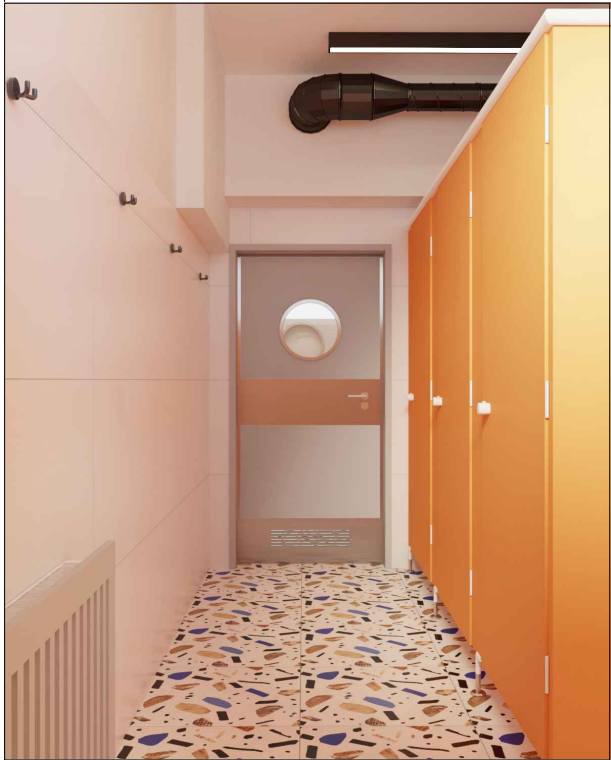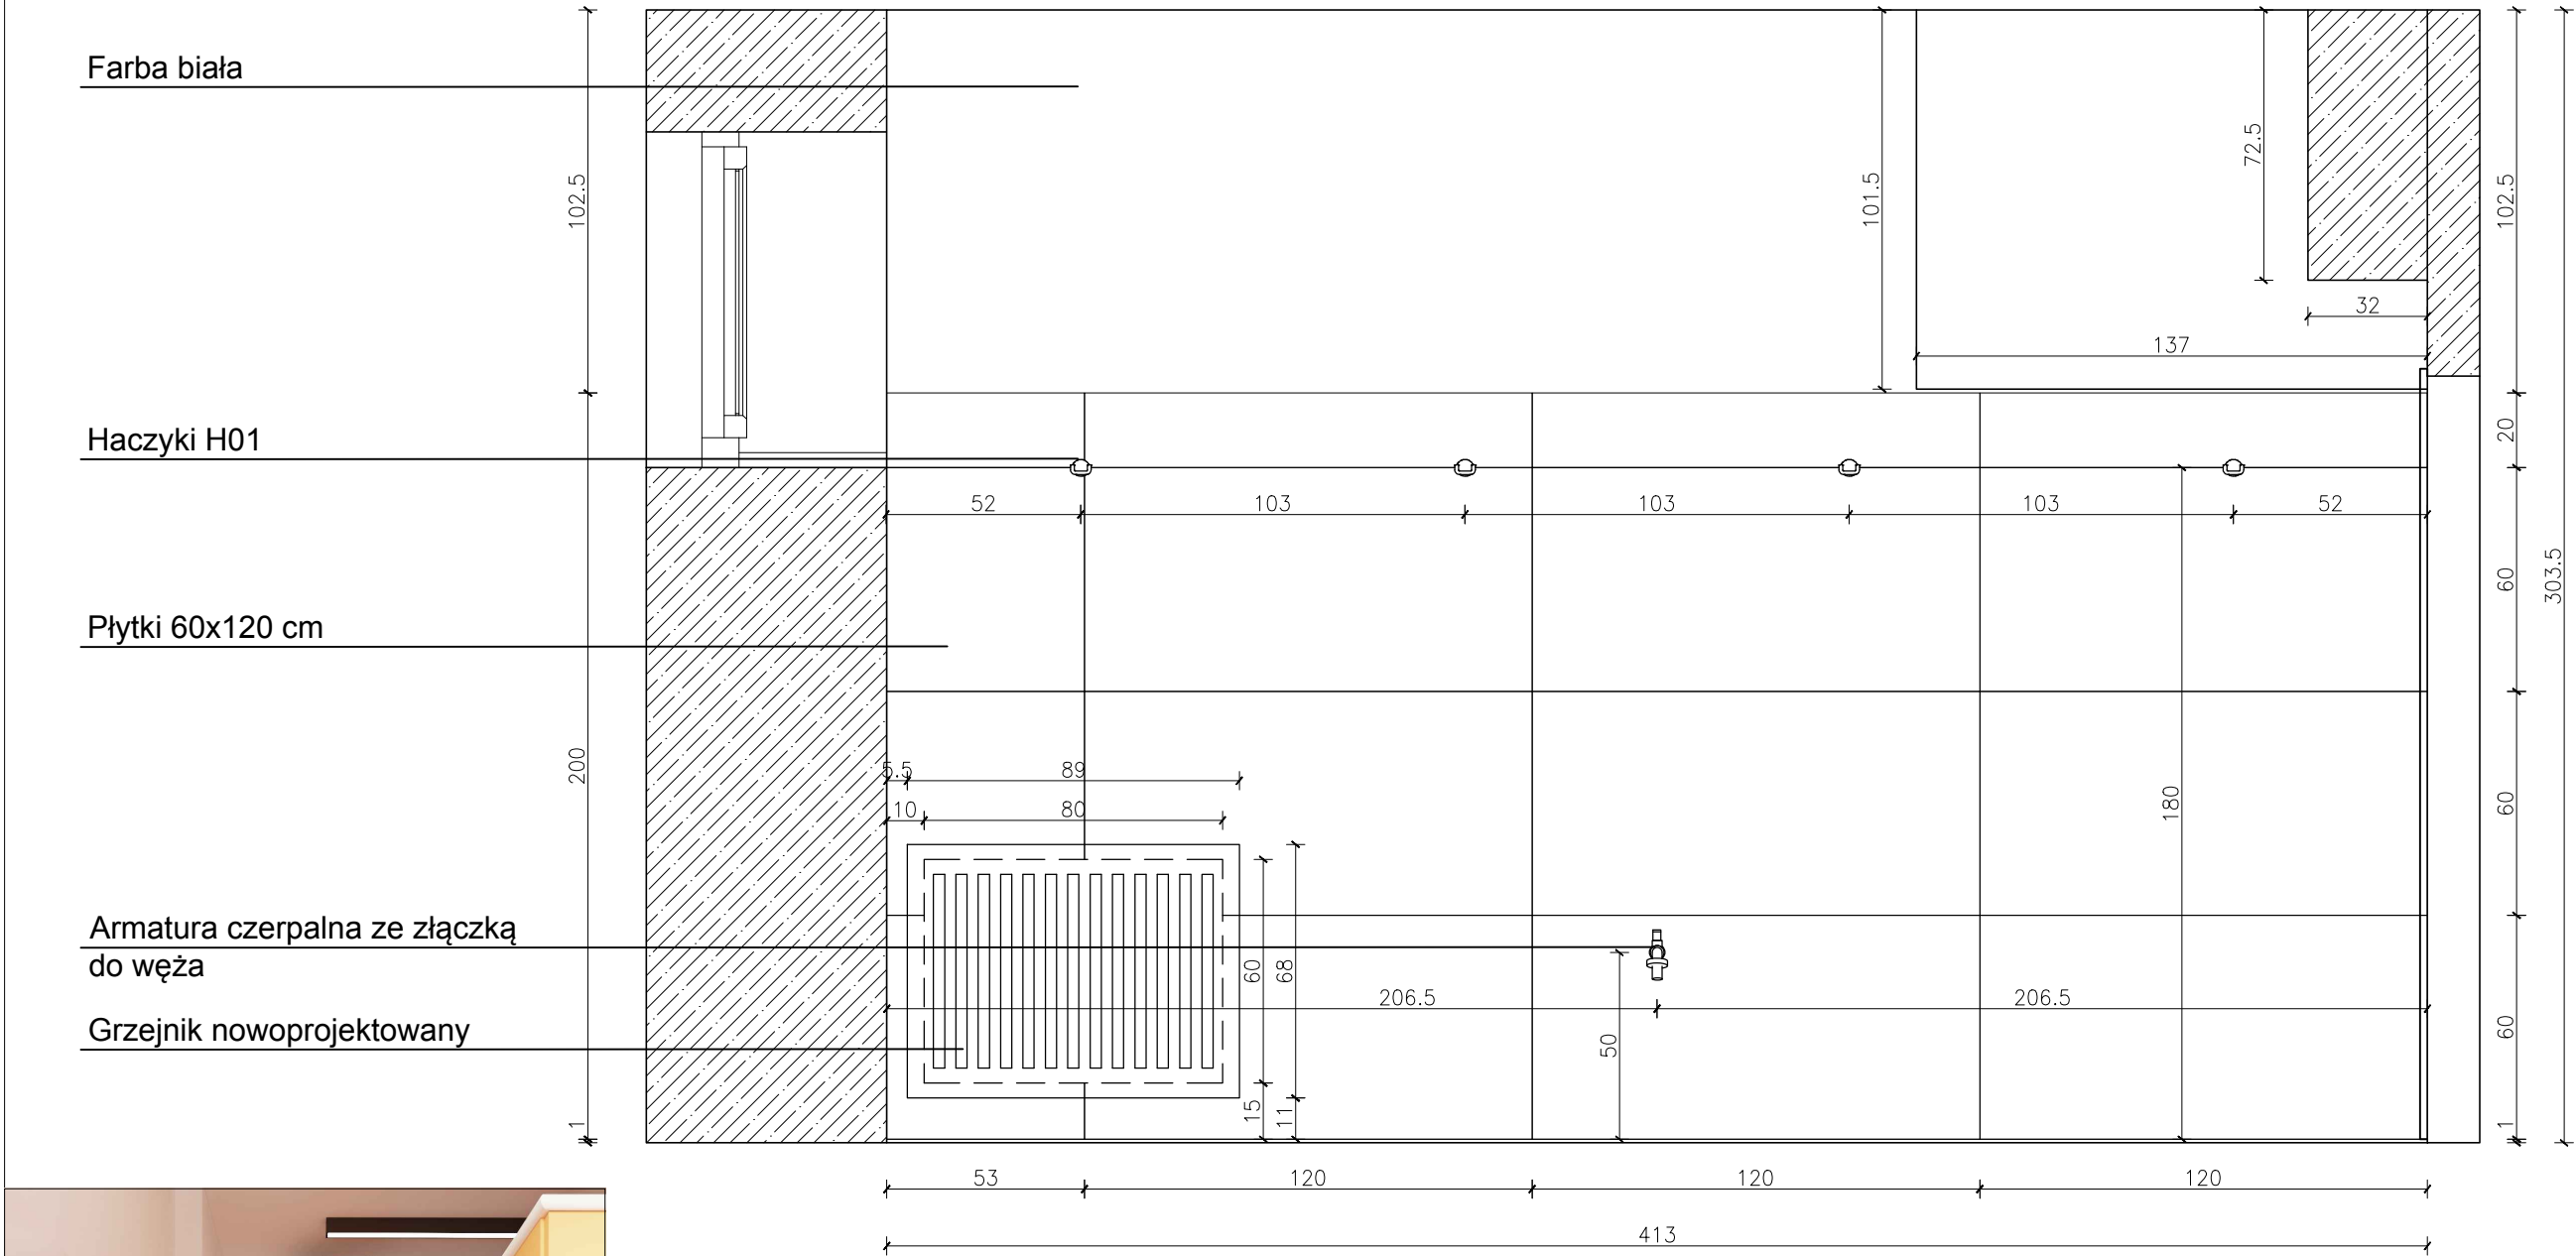

WIDOK A-A



- UWAGI OGÓLNE:
1. PRZED PRZYSTĄPIENIEM DO PRAC WYMARY SPRAWDZIĆ W NATURZE.
 2. W RAZIE JAKICHKOLWIEK WĄTPLIWOŚCI LUB NIEZGODNOŚCI SKONTAKTOWAĆ SIĘ Z ARCHITEKTEM.
 3. RYSUNKI ROZPATRYWAĆ UWZGLĘDNIĄC CAŁOŚĆ DOKUMENTACJI PROJEKTOWEJ ORAZ STAN ISTNIEJĄCY.
 4. KOLEJNOŚĆ PRAC SKOORDYNOWAĆ MIĘDZYBRANŻOWO TAK, BY UMOŻLIWIĆ PRAWDŁOWY MONTAŻ I WYKONANIE WSZYSTKICH ELEMENTÓW PROJEKTU.

Remont szatni wraz z zapleczem sanitarnym przy hali sportowej
Szkoły Podstawowej przy ul. 3 Maja 49, w Hornówku, w gminie Izabelin.

BRANŻA: A	FAZA: PROJEKT TECHNICZNY
TREŚĆ RYSUNKU: PRYSZNICE WIDOK A-A	
PROJEKTANT: mgr inż arch. Natalia Starzyk-Sieradzka	
OPRACOWANIE: mgr arch. Karolina Romaniuk	
SKALA: 1:20	DATA: MAJ 2024
NR RYSUNKU: 09	



Farba biała


Głowica prysznicowa B02

Haczyki H01

Bateria prysznicowa B01

Kabiny prysznicowe

Płytki 60x120 cm

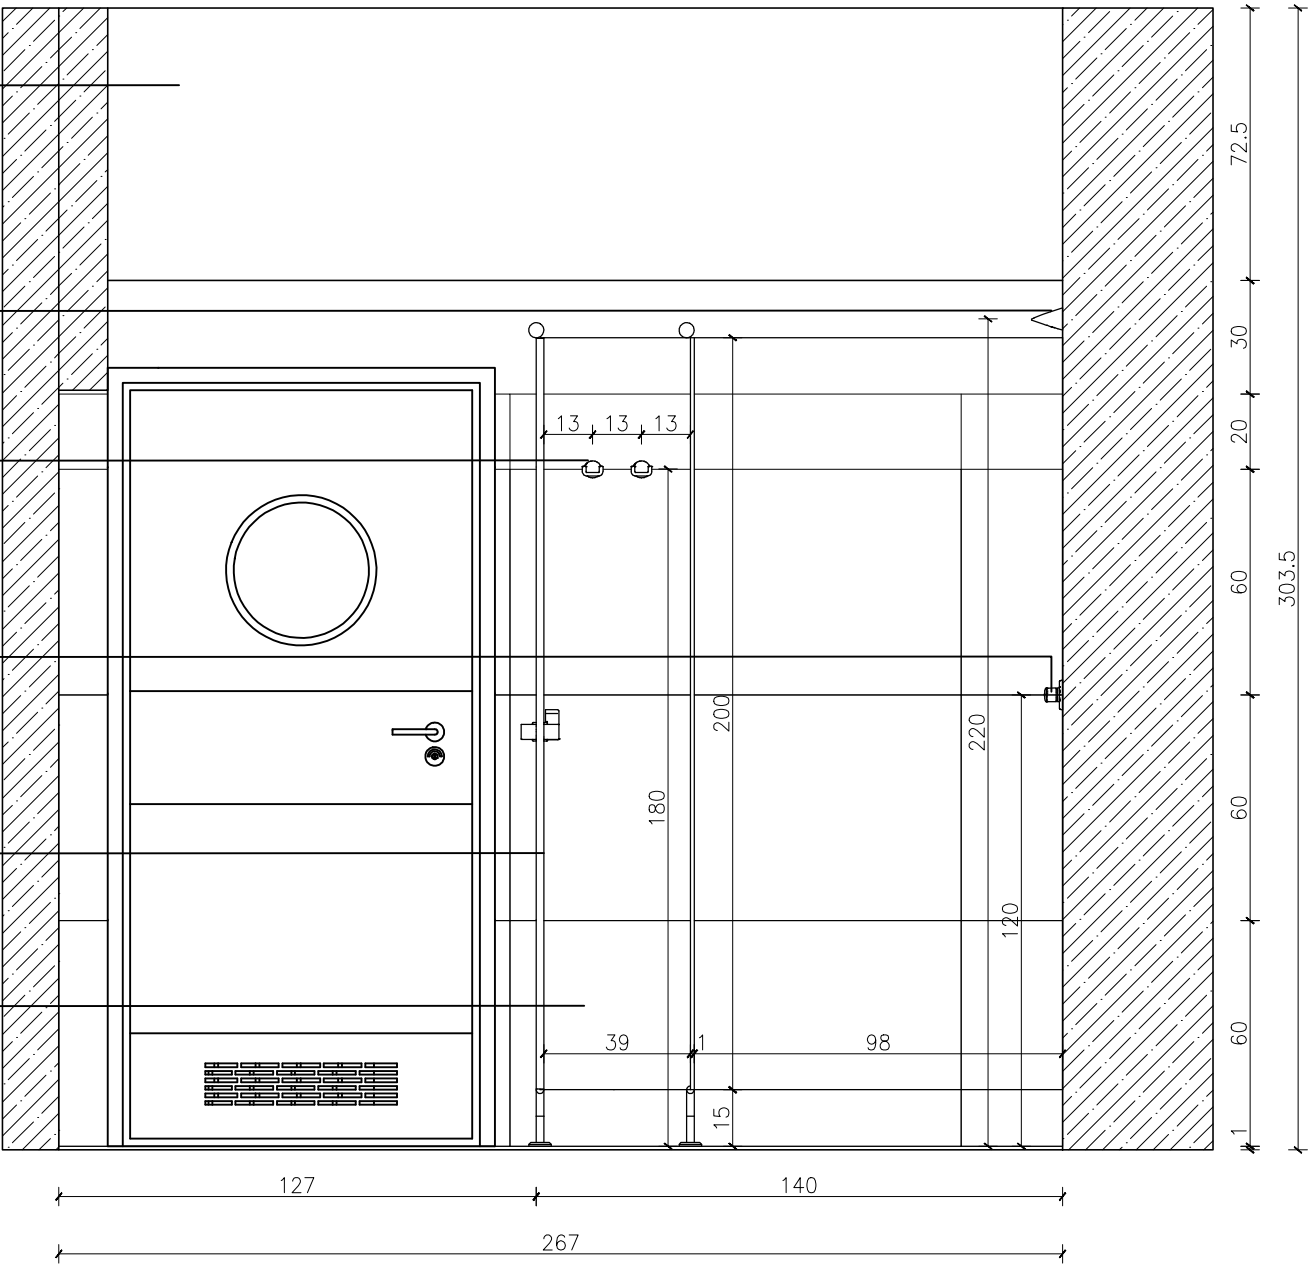

WIDOK B-B




UWAGI OGÓLNE:

1. PRZED PRZYSTĄPIENIEM DO PRAC WYMIARY SPRAWDZIĆ W NATURZE.
2. W RAZIE JAKICHKOLWIEK WĄTPLIWOŚCI LUB NIEZGODNOŚCI SKONTAKTOWAĆ SIĘ Z ARCHITEKTEM.
3. RYSUNKI ROZPATRYWAĆ UWZGLĘDNIAJĄC CAŁOŚĆ DOKUMENTACJI PROJEKTOWEJ ORAZ STAN ISTNIEJĄCY.
4. KOLEJNOŚĆ PRAC SKOORDYNOWAĆ MIĘDZYBRANŻOWO TAK, BY UMOŻLIWIĆ PRAWIDŁOWY MONTAŻ I WYKONANIE WSZYSTKICH ELEMENTÓW PROJEKTU.

Remont szatni wraz z zapleczem sanitarnym przy hali sportowej Szkoły Podstawowej przy ul. 3 Maja 49, w Hornówku, w gminie Izabelin.

BRANŻA: A		FAZA: PROJEKT TECHNICZNY	
TREŚĆ RYSUNKU: PRYSZNICE WIDOK B-B			
PROJEKTANT: mgr inż arch. Natalia Starzyk-Sieradzka			
OPRACOWANIE: mgr arch. Karolina Romaniuk			
SKALA: 1:20	DATA: MAJ	2024	NR RYSUNKU: 10

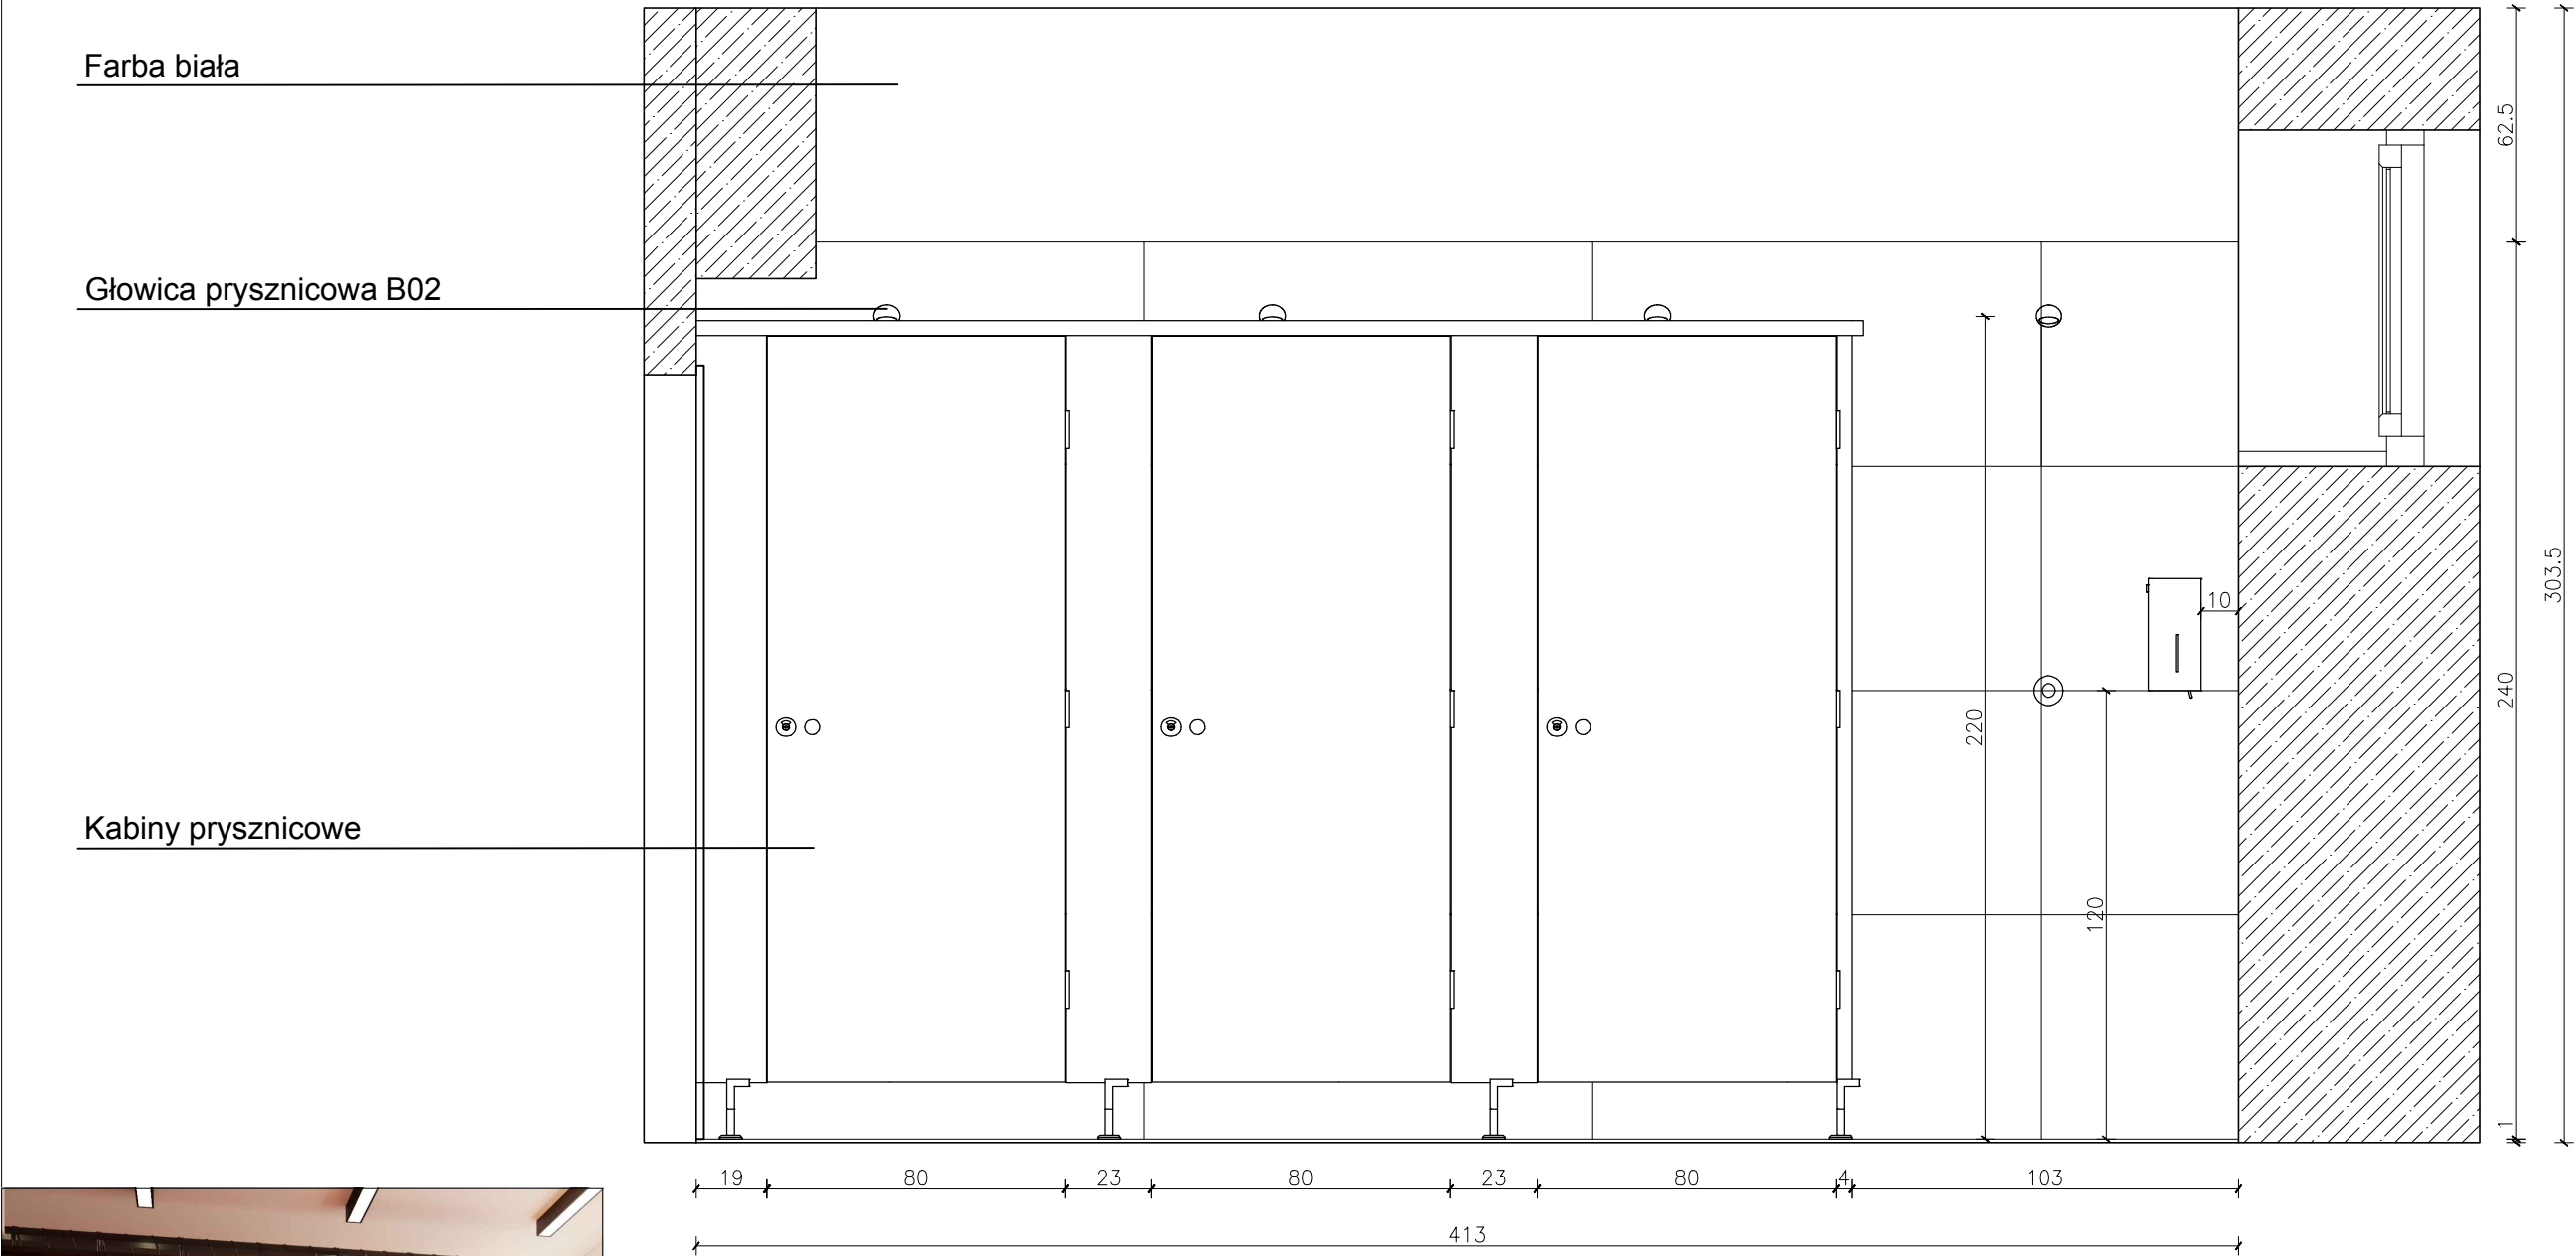


WIDOK C-C



- UWAGI OGÓLNE:
1. PRZED PRZYSTĄPIENIEM DO PRAC WYMARY SPRAWDZIĆ W NATURZE.
 2. W RAZIE JAKICHKOLWIEK WĄTPLIWOŚCI LUB NIEZGODNOŚCI SKONTAKTOWAĆ SIĘ Z ARCHITEKTEM.
 3. RYSUNKI ROZPATRYWAĆ UWZGLĘDNIAJĄC CAŁOŚĆ DOKUMENTACJI PROJEKTOWEJ ORAZ STAN ISTNIEJĄCY.
 4. KOLEJNOŚĆ PRAC SKOORDYNOWAĆ MIĘDZYBRANŻOWO TAK, BY UMOŻLIWIĆ PRAWDŁOWY MONTAŻ I WYKONANIE WSZYSTKICH ELEMENTÓW PROJEKTU.

Remont szatni wraz z zapleczem sanitarnym przy hali sportowej Szkoły Podstawowej przy ul. 3 Maja 49, w Hornówku, w gminie Izabelin.

BRANŻA: A		FAZA: PROJEKT TECHNICZNY	
TREŚĆ RYSUNKU: PRYSZNICE WIDOK C-C			
PROJEKTANT: mgr inż arch. Natalia Starzyk-Sieradzka			
OPRACOWANIE: mgr arch. Karolina Romaniuk			
SKALA: 1:20	DATA: MAJ	2024	NR RYSUNKU: 11

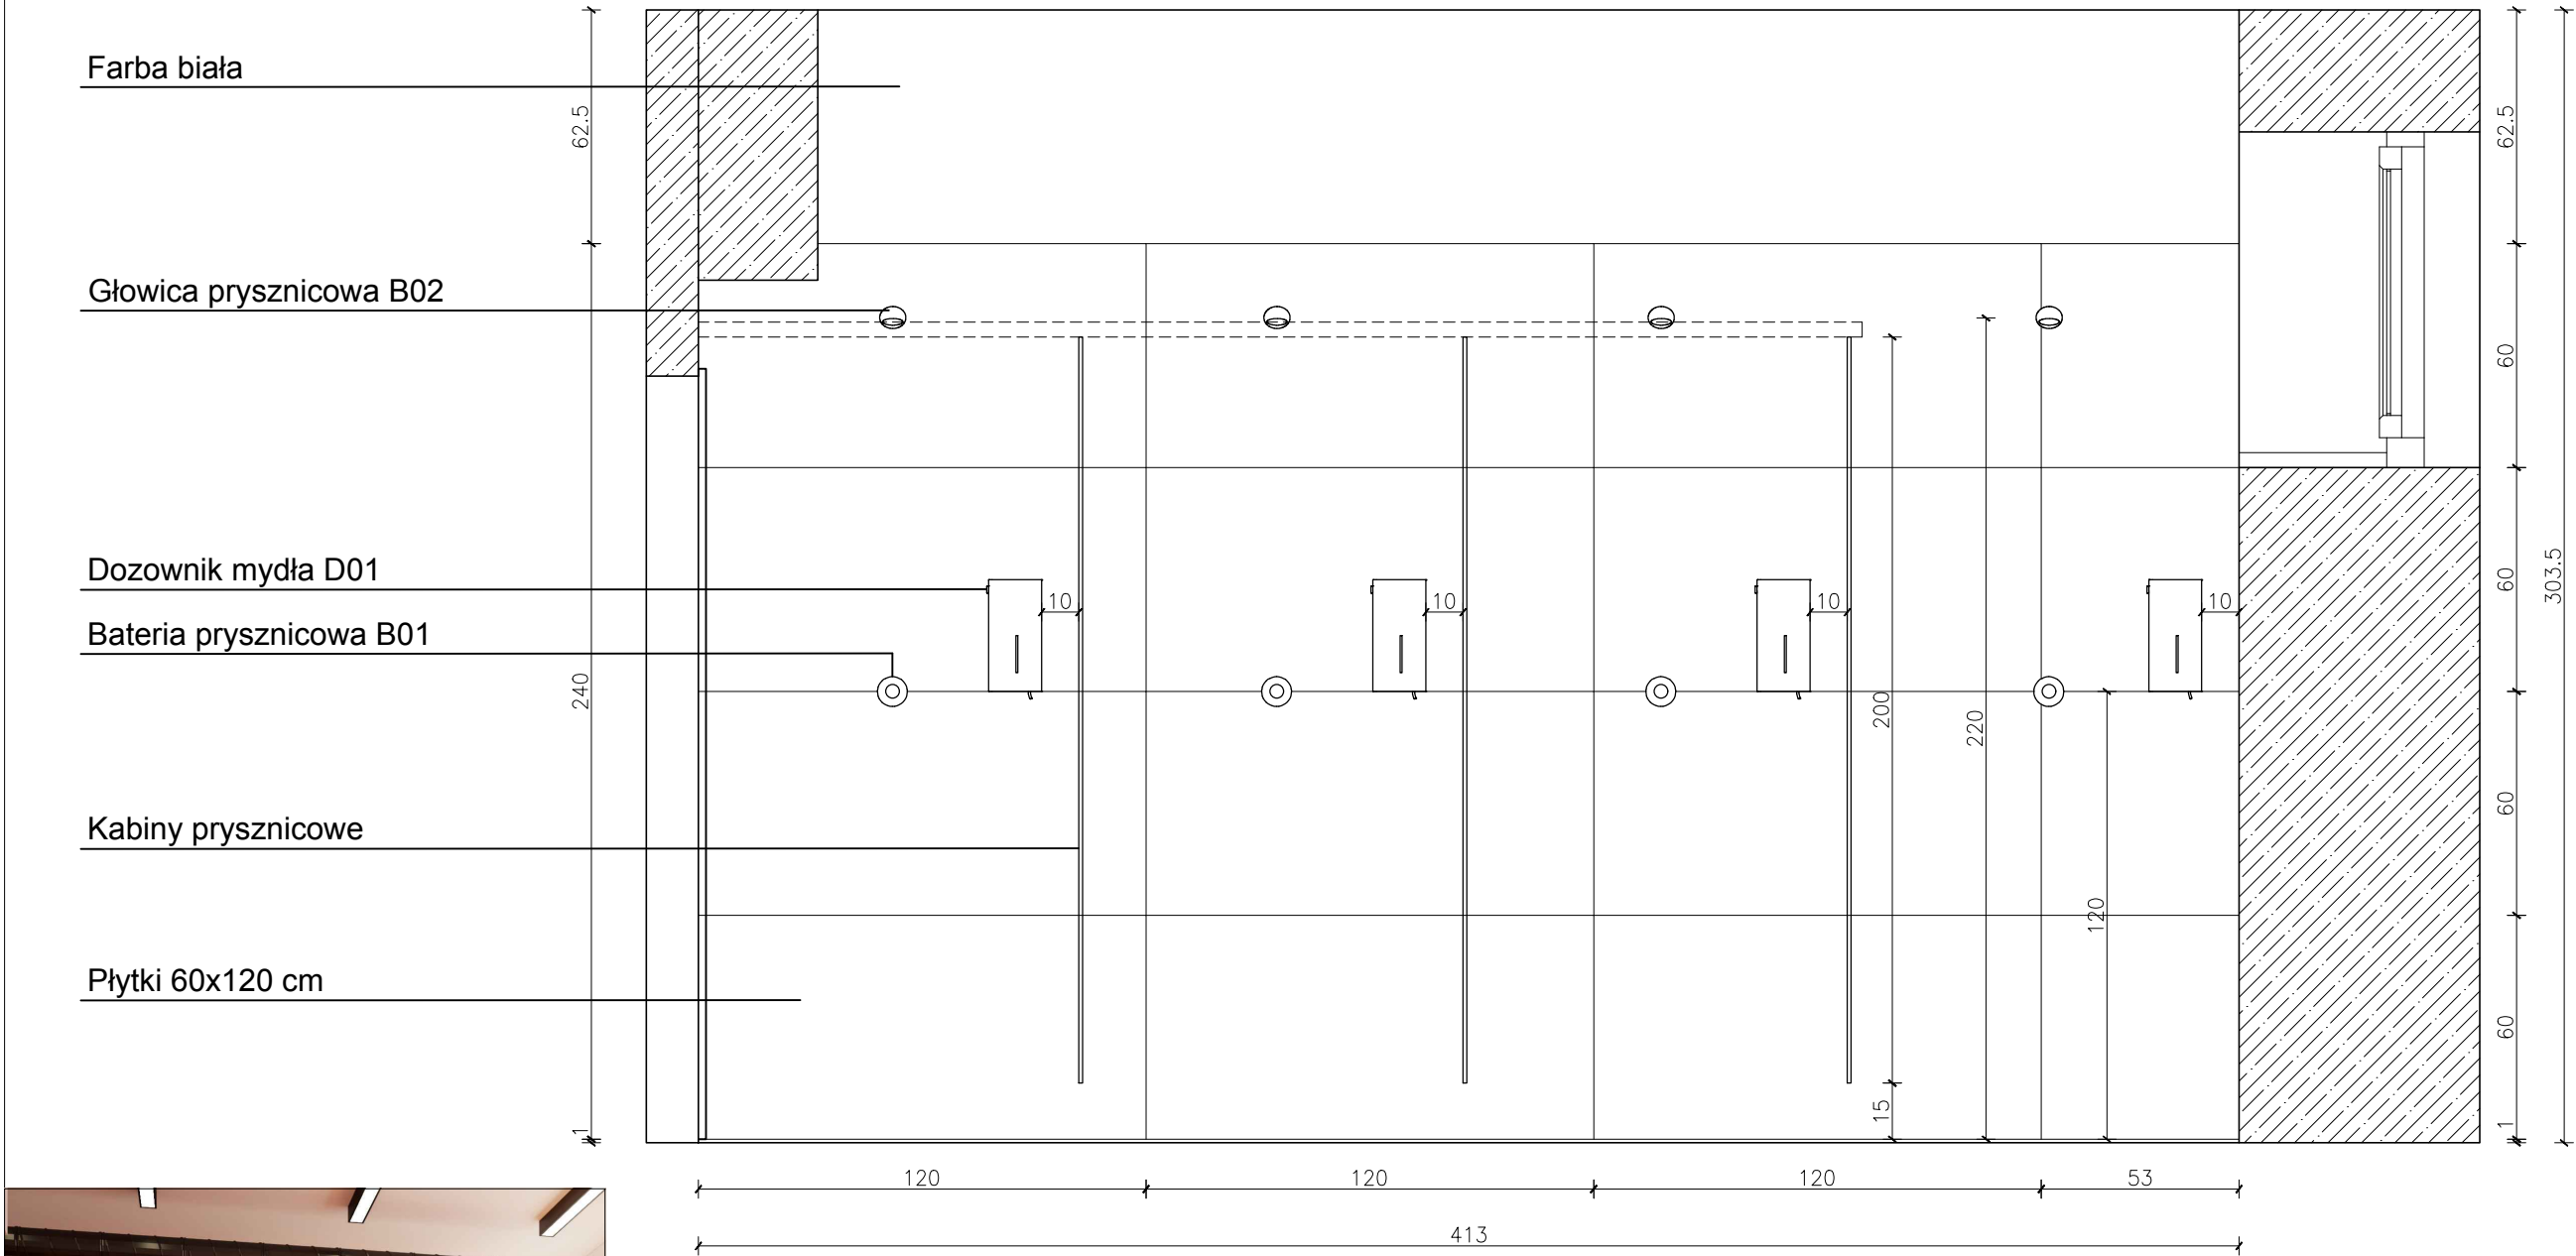

WIDOK C-C wewnątrz



- UWAGI OGÓLNE:
1. PRZED PRZYSTĄPIENIEM DO PRAC WYMARY SPRAWDZIĆ W NATURZE.
 2. W RAZIE JAKICHKOLWIEK WĄTPLIWOŚCI LUB NIEZGODNOŚCI SKONTAKTOWAĆ SIĘ Z ARCHITEKTEM.
 3. RYSUNKI ROZPATRYWAĆ UWZGLĘDNIAJĄC CAŁOŚĆ DOKUMENTACJI PROJEKTOWEJ ORAZ STAN ISTNIEJĄCY.
 4. KOLEJNOŚĆ PRAC SKOORDYNOWAĆ MIĘDZYBRANŻOWO TAK, BY UMOŻLIWIĆ PRAWDŁOWY MONTAŻ I WYKONANIE WSZYSTKICH ELEMENTÓW PROJEKTU.

Remont szatni wraz z zapleczem sanitarnym przy hali sportowej
Szkoły Podstawowej przy ul. 3 Maja 49,
w Hornówku, w gminie Izabelin.

BRANŻA: A		FAZA: PROJEKT TECHNICZNY	
TREŚĆ RYSUNKU: PRYSZNICE WIDOK C-C wewnątrz			
PROJEKTANT: mgr inż arch. Natalia Starzyk-Sieradzka			
OPRACOWANIE: mgr arch. Karolina Romaniuk			
SKALA: 1:20	DATA: MAJ	2024	NR RYSUNKU: 12



Farba biała

Głowica prysznicowa B02


Haczyki H01

Dozownik mydła D01

Bateria prysznicowa B01

Grzejnik nowoprojektowany

Płytki 60x120 cm

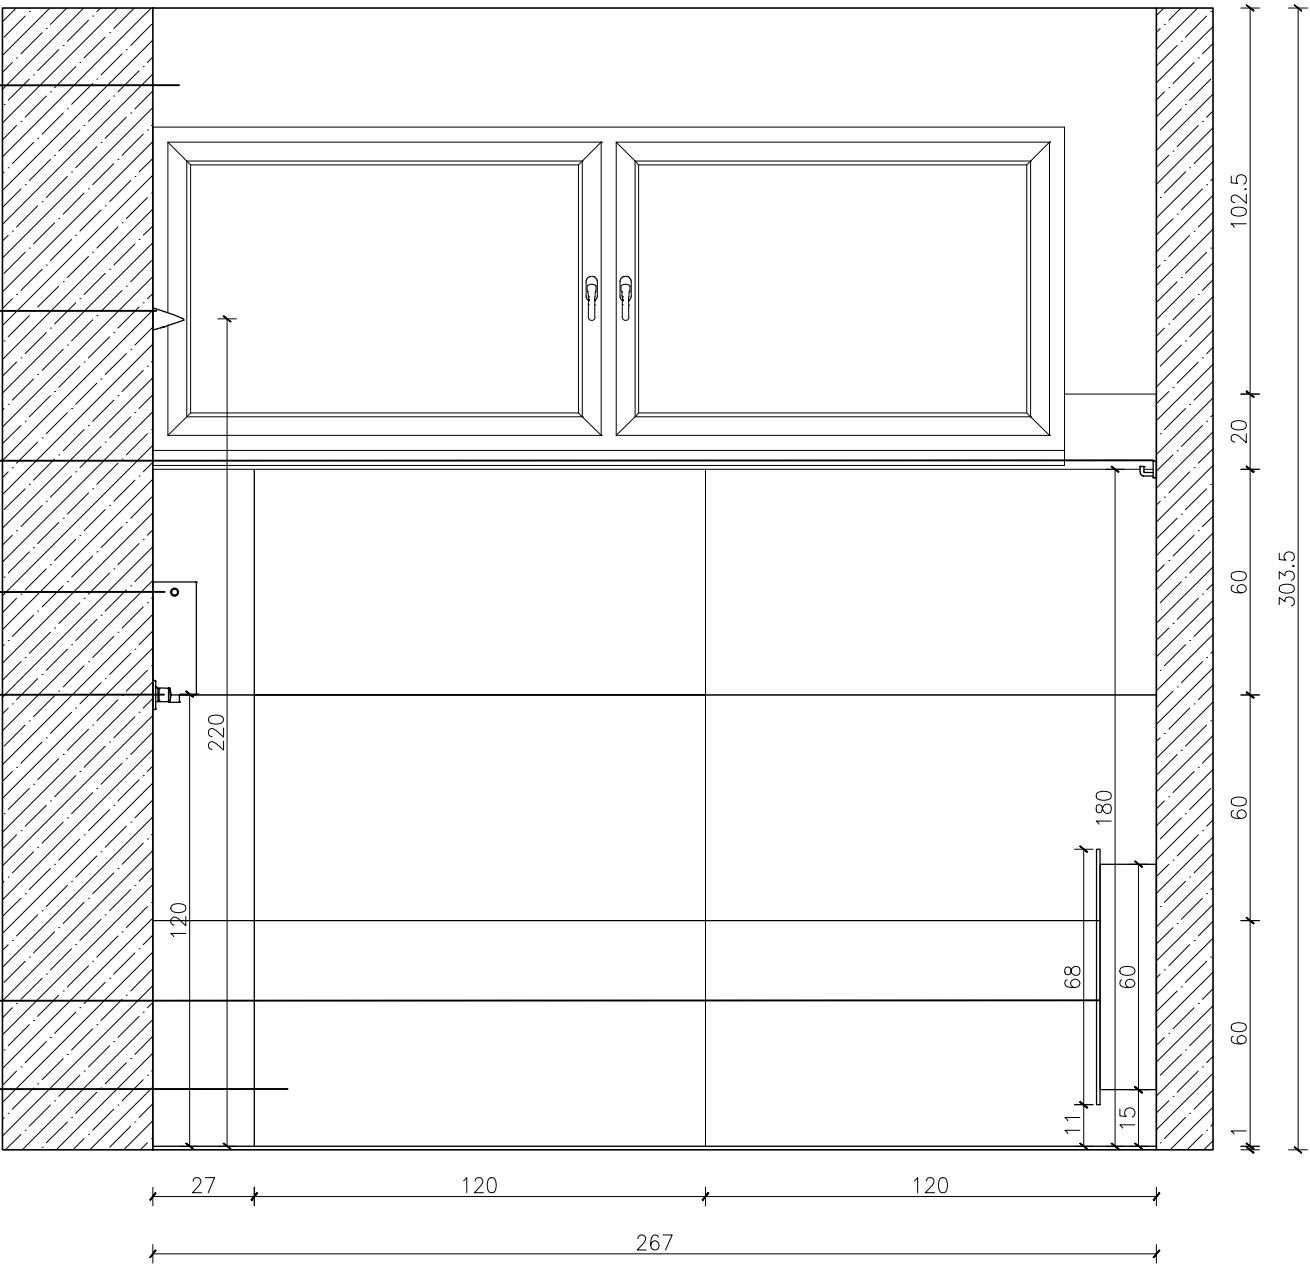

WIDOK D-D




UWAGI OGÓLNE:




1. PRZED PRZYSTĄPIENIEM DO PRAC WYMIARY SPRAWDZIĆ W NATURZE.
2. W RAZIE JAKICHKOLWIEK WĄTPLIWOŚCI LUB NIEZGODNOŚCI SKONTAKTOWAĆ SIĘ Z ARCHITEKTEM.
3. RYSUNKI ROZPATRYWAĆ UWZGLĘDNIAJĄC CAŁOŚĆ DOKUMENTACJI PROJEKTOWEJ ORAZ STAN ISTNIEJĄCY.
4. KOLEJNOŚĆ PRAC SKOORDYNOWAĆ MIĘDZYBRANŻOWO TAK, BY UMOŻLIWIĆ PRAWDŁOWY MONTAŻ I WYKONANIE WSZYSTKICH ELEMENTÓW PROJEKTU.

Remont szatni wraz z zapleczem sanitarnym przy hali sportowej Szkoły Podstawowej przy ul. 3 Maja 49, w Hornówku, w gminie Izabelin.

BRANŻA: A		FAZA: PROJEKT TECHNICZNY	
TREŚĆ RYSUNKU: PRYSZNICE WIDOK D-D			
PROJEKTANT: mgr inż arch. Natalia Starzyk-Sieradzka			
OPRACOWANIE: mgr arch. Karolina Romaniuk			
SKALA: 1:20	DATA: MAJ	2024	NR RYSUNKU: 13

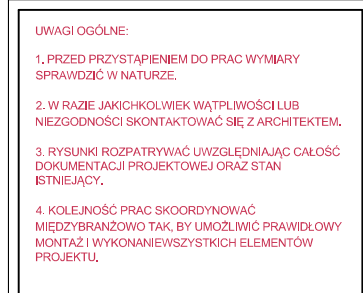

BRANZA: A		FAZA: PROJEKT TECHNICZNY	
TREŚĆ RYSUNKU: RZUT SZATNI			
PROJEKTANT: mgr inż arch. Natalia Starzyk-Sieradzka			
OPRACOWANIE: mgr arch. Karolina Romaniuk			
SKALA: 1:25	DATA: MAJ	NR RYSUNKU: 2024 14	

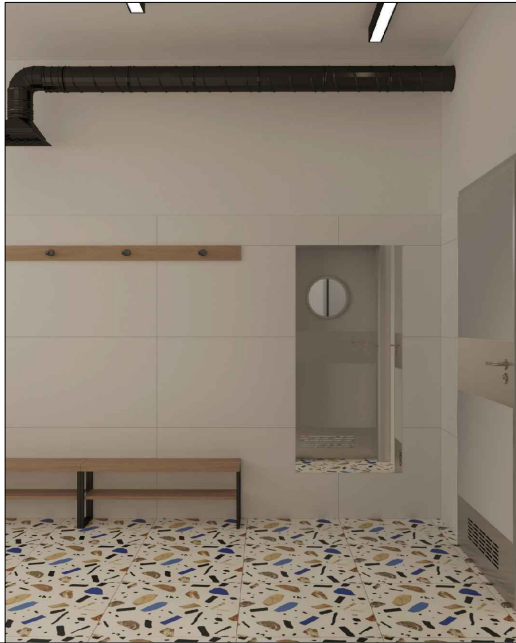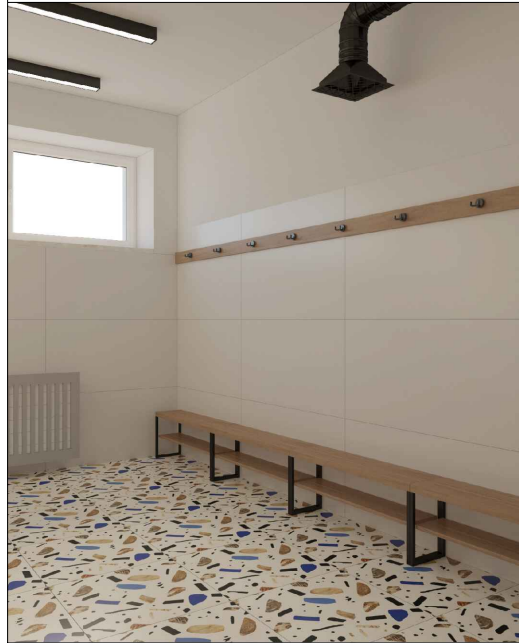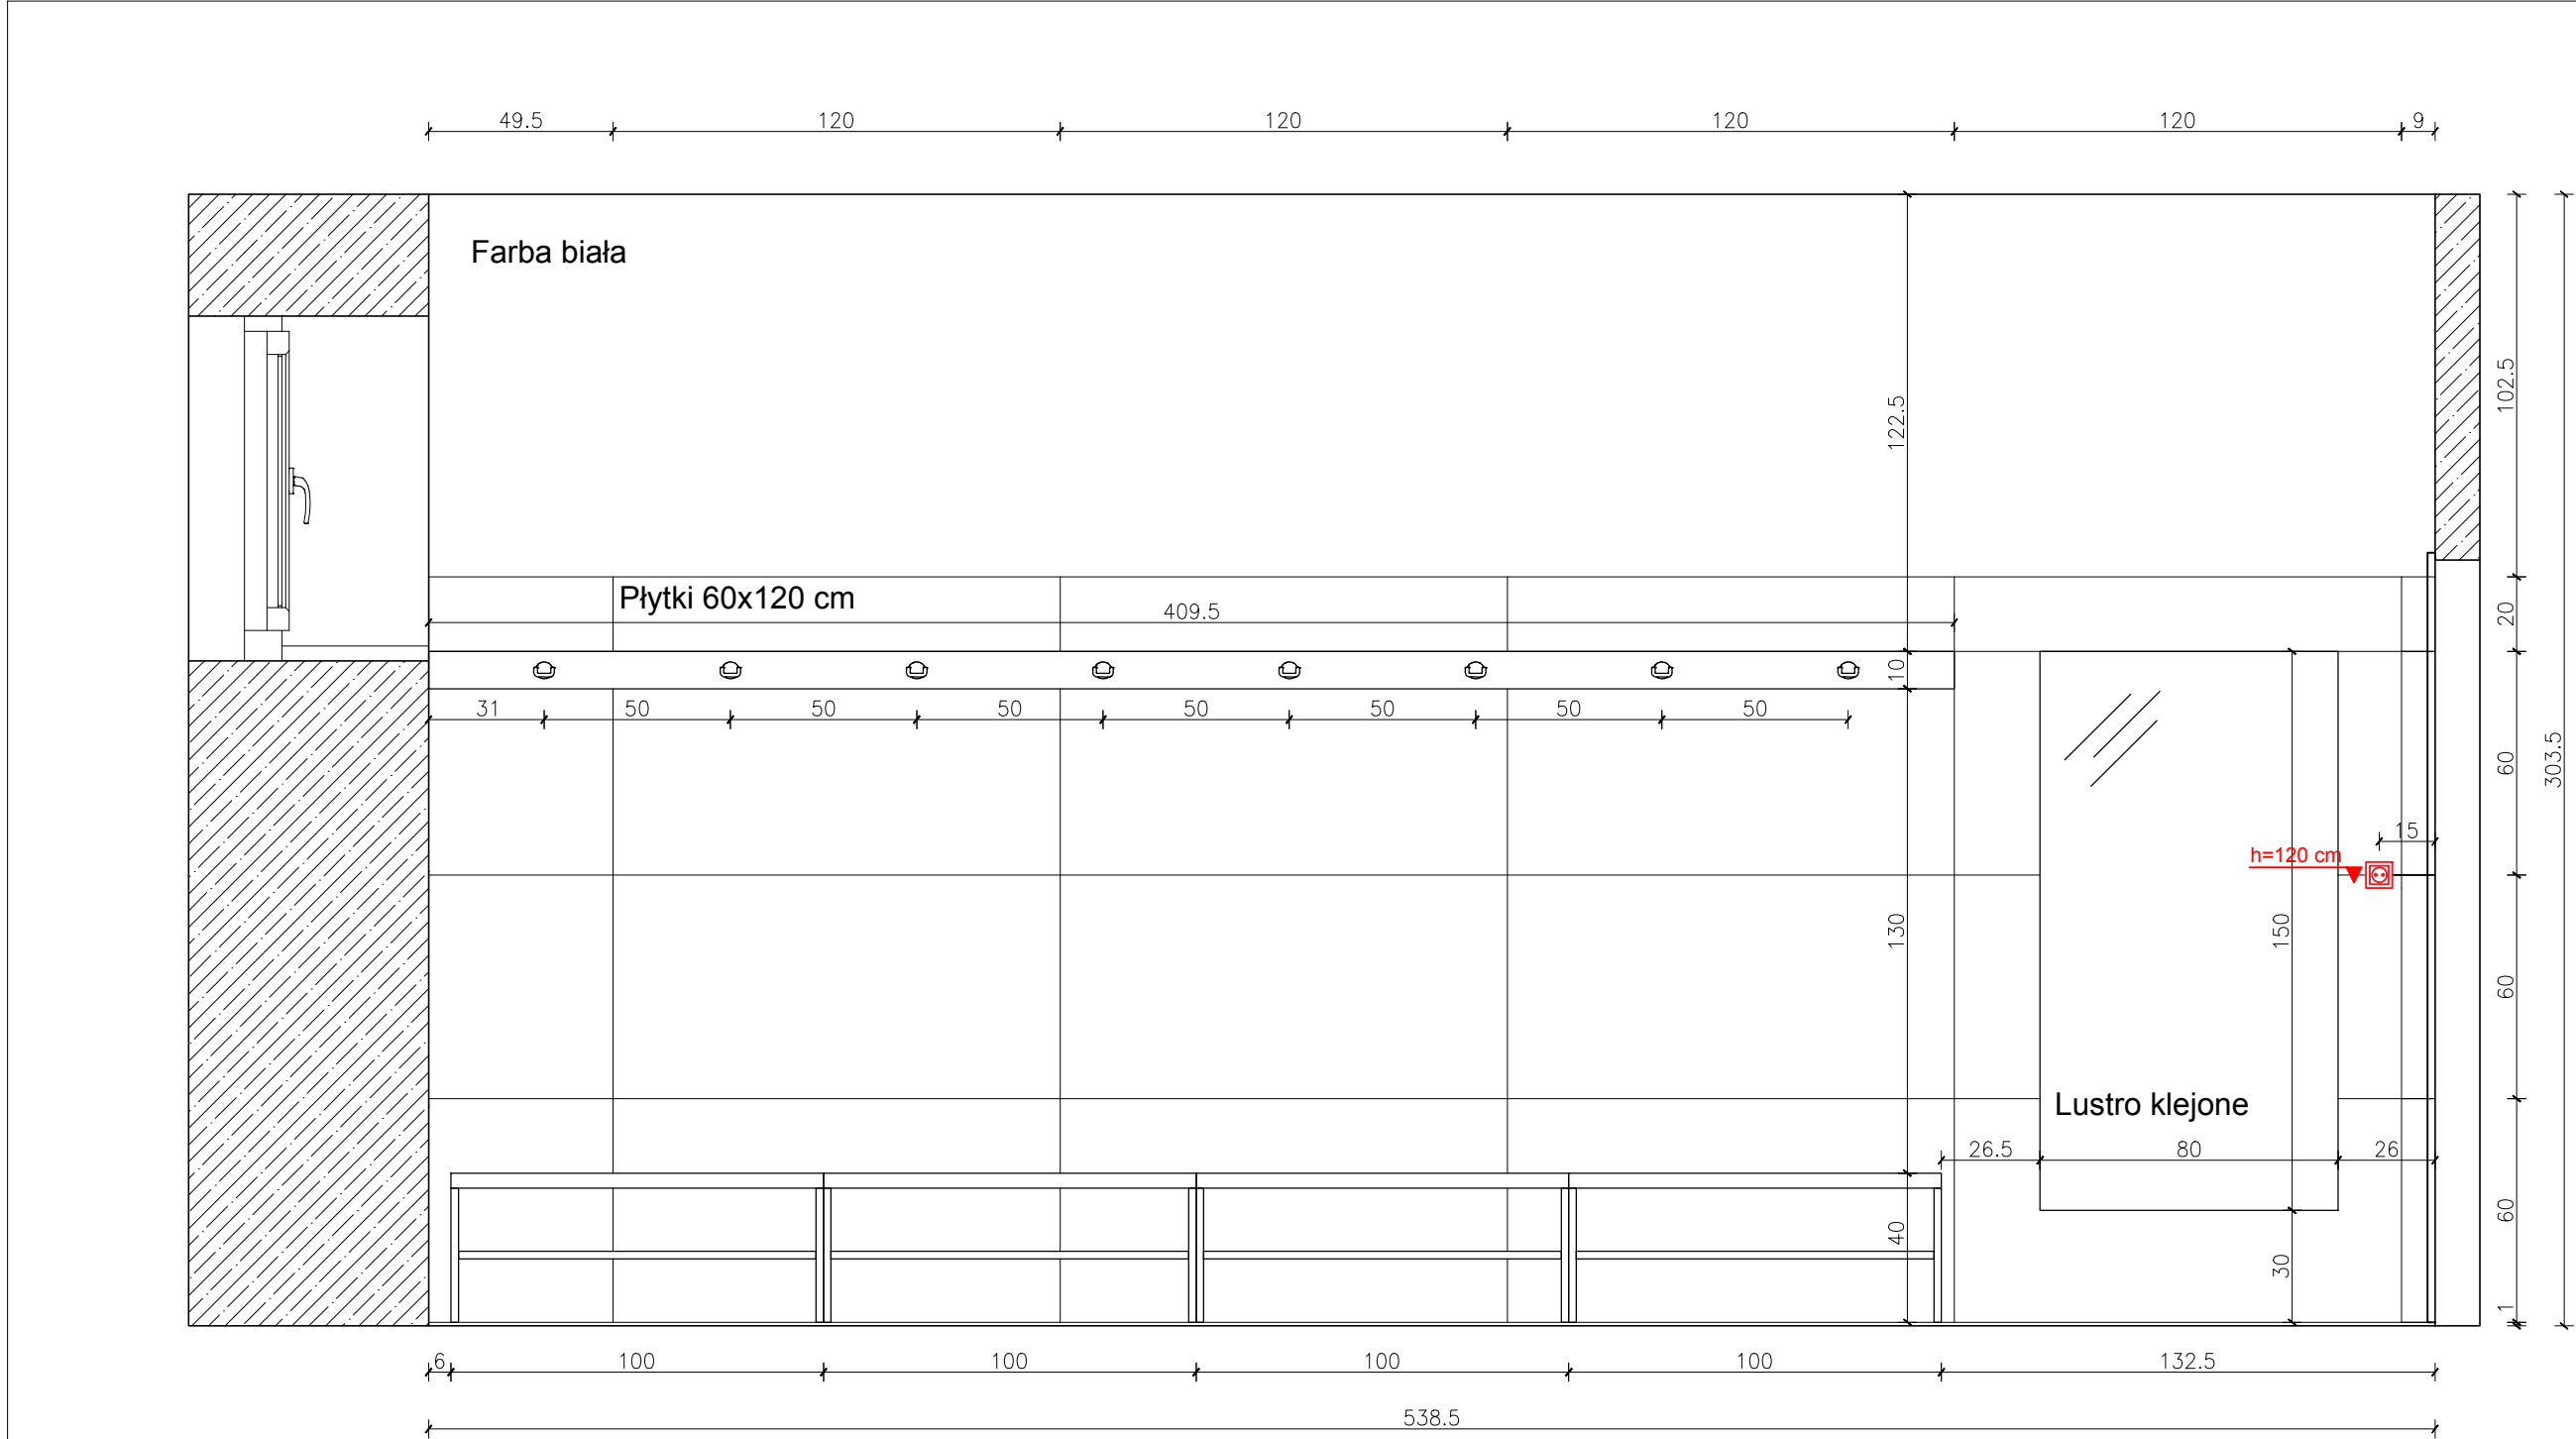

WIDOK A-A



- UWAGI OGÓLNE:
1. PRZED PRZYSTĄPIENIEM DO PRAC WYMIARY SPRAWDZIĆ W NATURZE.
 2. W RAZIE JAKICHKOLWIEK WĄTPLIWOŚCI LUB NIEZGODNOŚCI SKONTAKTOWAĆ SIĘ Z ARCHITEKTEM.
 3. RYSUNKI ROZPATRYWAĆ UWZGLĘDNIAJĄC CAŁOŚĆ DOKUMENTACJI PROJEKTOWEJ ORAZ STAN ISTNIEJĄCY.
 4. KOLEJNOŚĆ PRAC SKOORDYNOWAĆ MIĘDZYBRANŻOWO TAK, BY UMOŻLIWIĆ PRAWDŁOWY MONTAŻ I WYKONANIE WSZYSTKICH ELEMENTÓW PROJEKTU.

Remont szatni wraz z zapleczem sanitarnym przy hali sportowej Szkoły Podstawowej przy ul. 3 Maja 49, w Hornówku, w gminie Izabelin.

BRANZA:		FAZA:	
A		PROJEKT TECHNICZNY	
TREŚĆ RYSUNKU:			
SZATNIA WIDOK A-A			
PROJEKTANT:			
mgr inż arch. Natalia Starzyk-Sieradzka			
OPRACOWANIE:			
mgr arch. Karolina Romaniuk			
SKALA:	DATA:	NR RYSUNKU:	
1:20	MAJ	2024	15




Farba biała

wieszaki na listwie drewnianej
montowanej do ściany

Płytki 60x120 cm


Grzejnik nowoprojektowany

Ławki wolnostojące
z półką na buty
powyżej wieszaki
na listwie drewnianej
montowanej do ściany

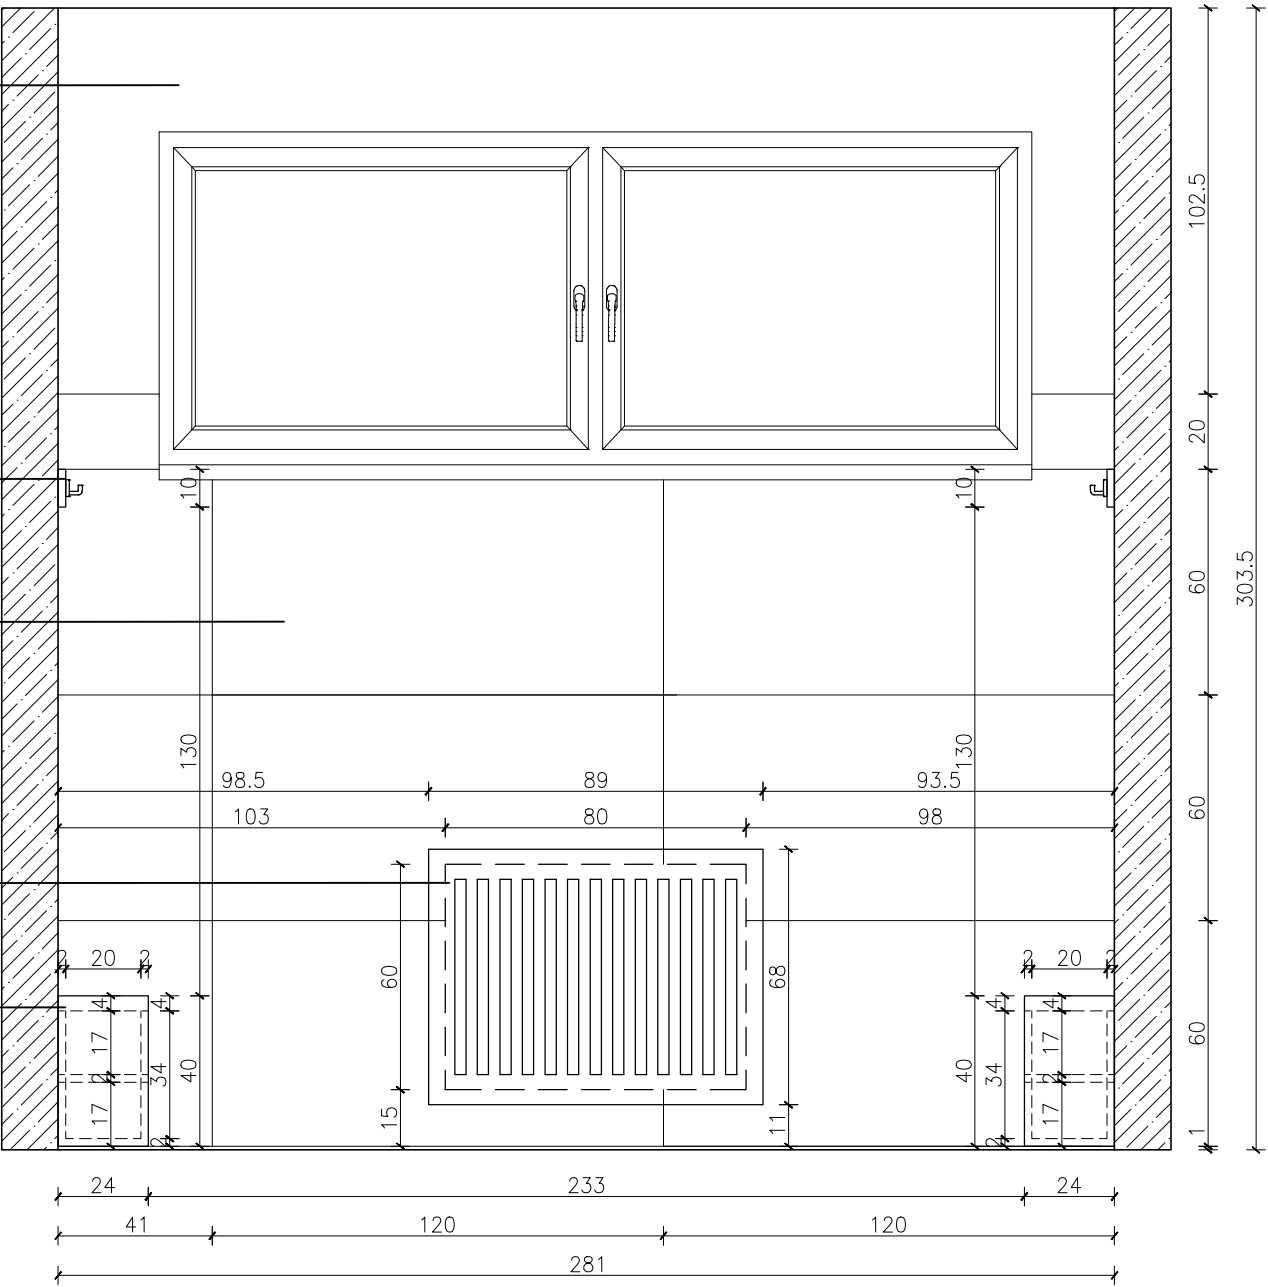

WIDOK B-B

Osłona grzejnika z płyty HPL

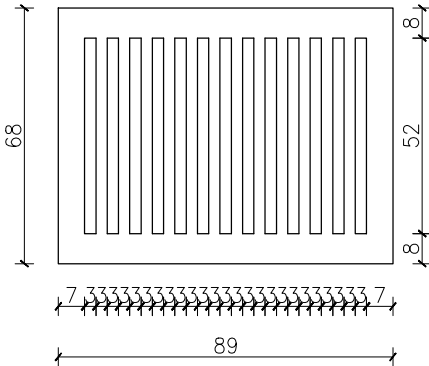

System montażowy
do grzejników panelowych

UWAGI OGÓLNE:

1. PRZED PRZYSTĄPIENIEM DO PRAC WYMIARY SPRAWDZIĆ W NATURZE.
2. W RAZIE JAKICHKOLWIEK WĄTPLIWOŚCI LUB NIEZGODNOŚCI SKONTAKTOWAĆ SIĘ Z ARCHITEKTEM.
3. RYSUNKI ROZPATRYWAĆ UWZGLĘDNIAJĄC CAŁOŚĆ DOKUMENTACJI PROJEKTOWEJ ORAZ STAN ISTNIEJĄCY.
4. KOLEJNOŚĆ PRAC SKOORDYNOWAĆ MIĘDZYBRANŻOWO TAK, BY UMOŻLIWIĆ PRAWDŁOWY MONTAŻ I WYKONANIE WSZYSTKICH ELEMENTÓW PROJEKTU.

Remont szatni wraz z zapleczem sanitarnym
przy hali sportowej
Szkoły Podstawowej przy ul. 3 Maja 49,
w Hornówku, w gminie Izabelin.


BRANŻA: A FAZA: PROJEKT TECHNICZNY


TREŚĆ RYSUNKU: SZATNIA WIDOK B-B

PROJEKTANT: mgr inż. arch. Natalia Starzyk-Sieradzka

OPRACOWANIE: mgr arch. Karolina Romaniuk

SKALA: 1:20 DATA: MAJ 2024 NR RYSUNKU: 16

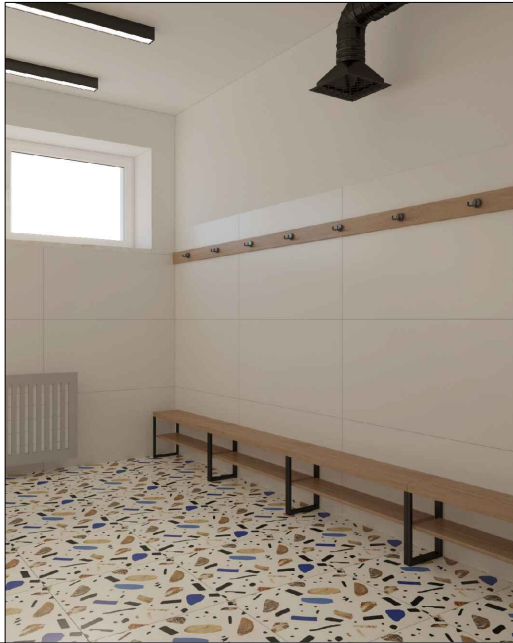

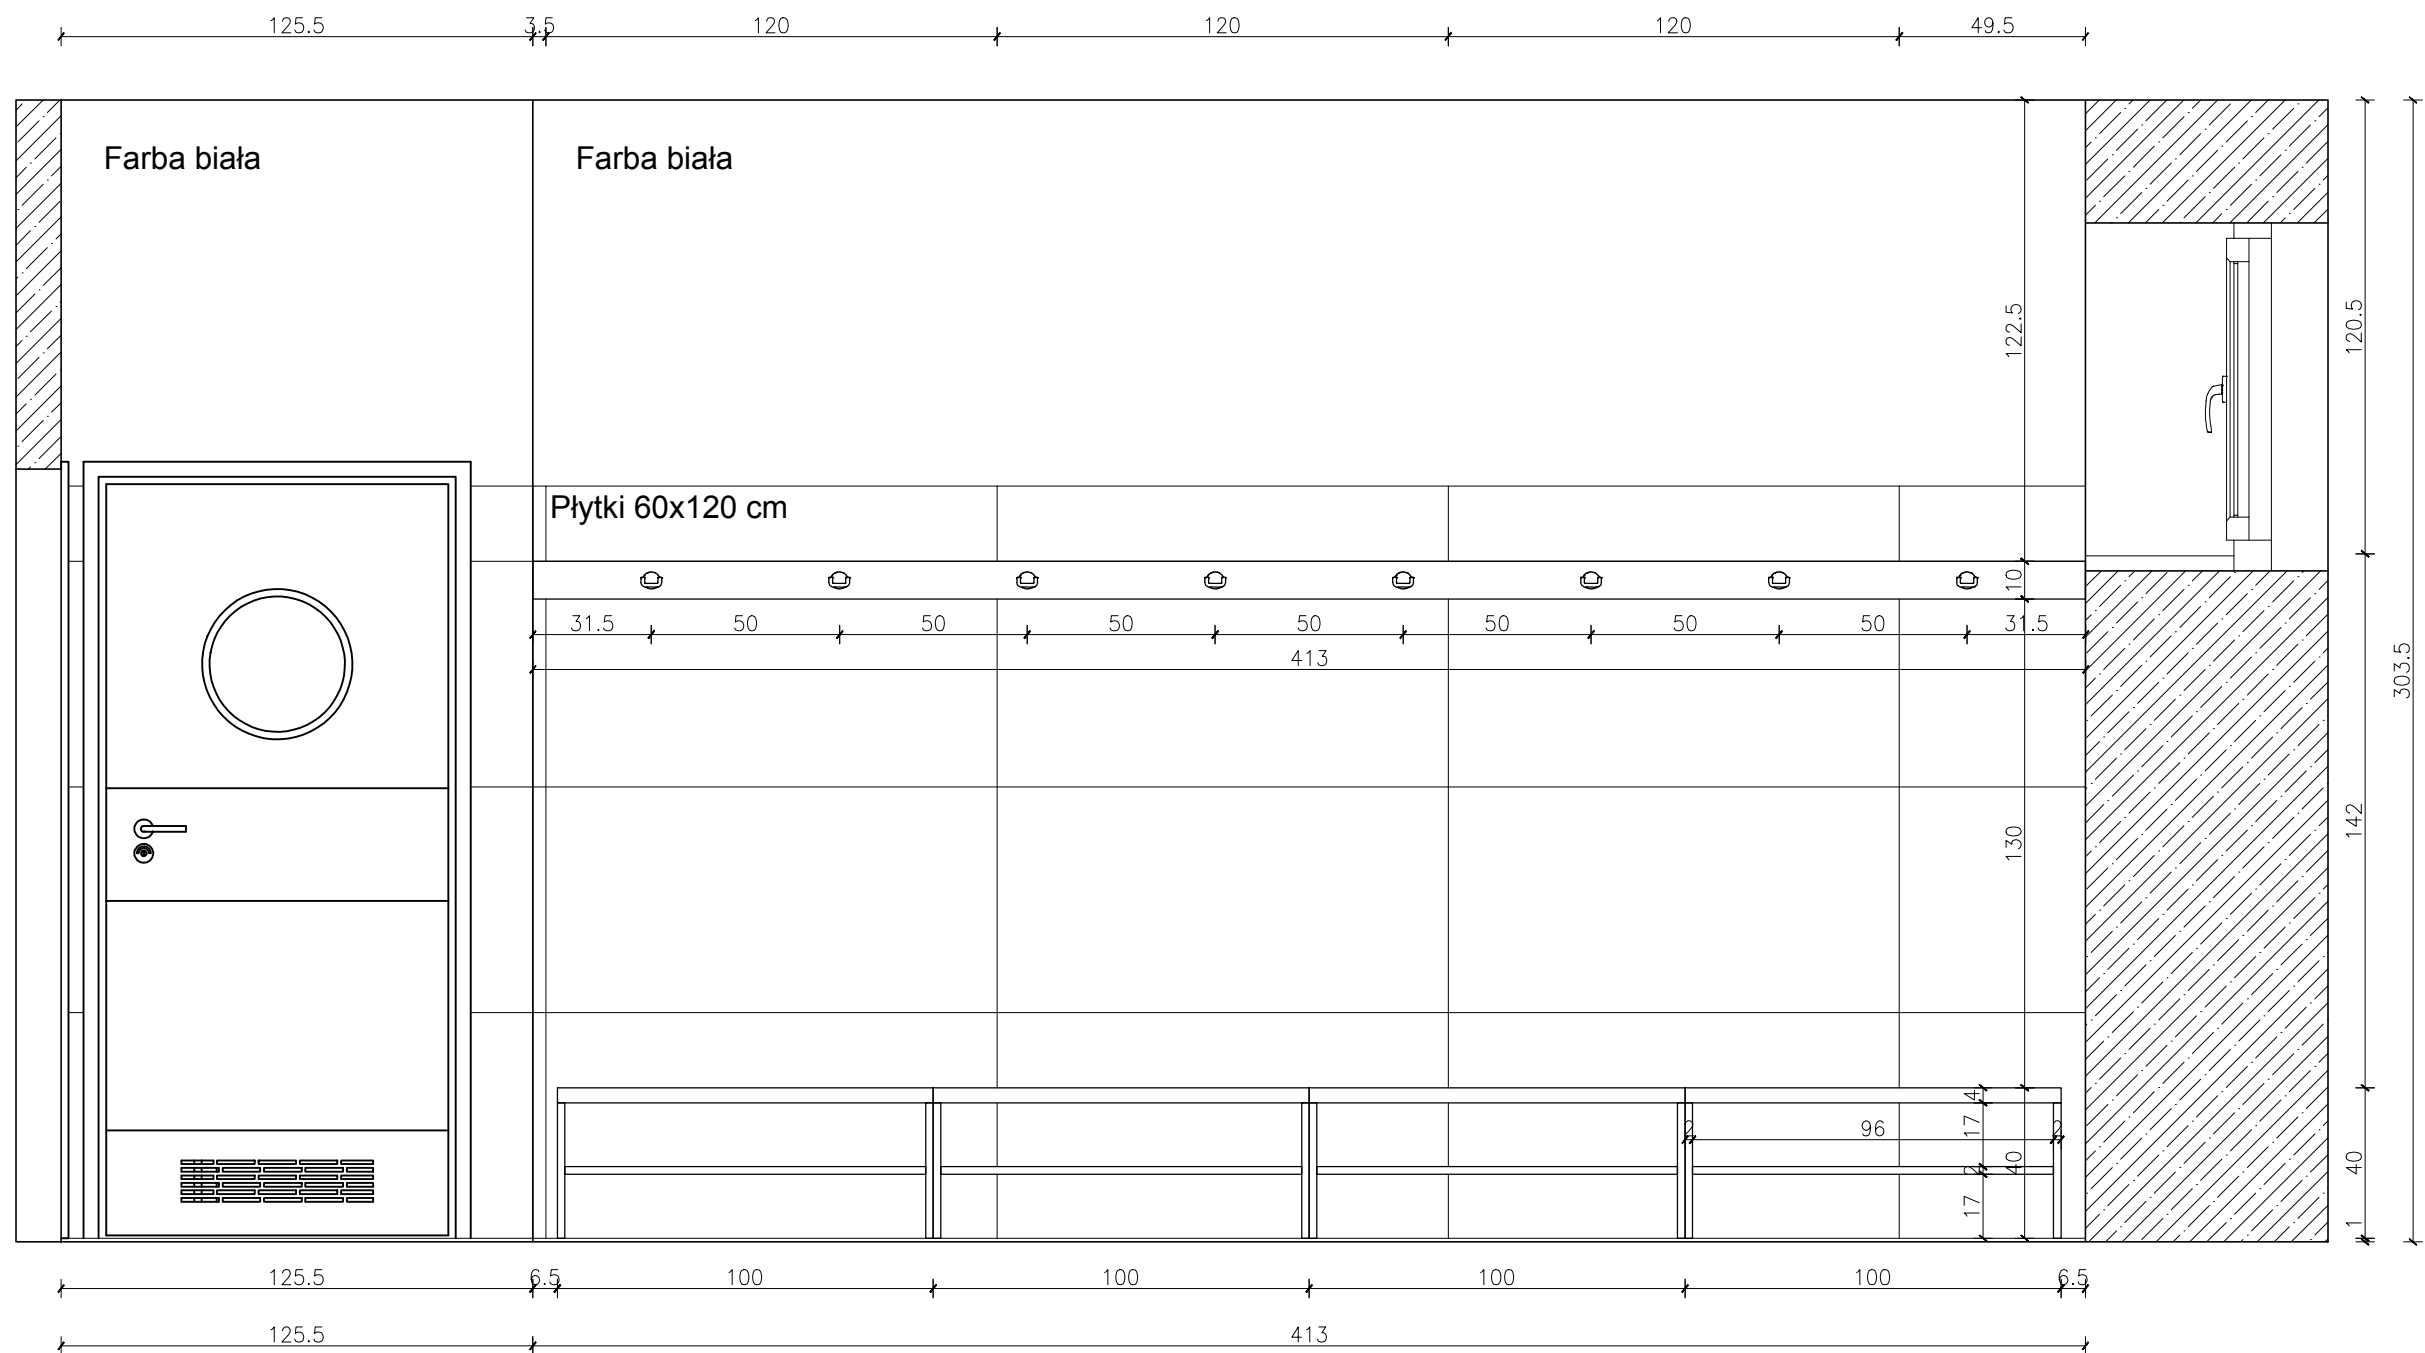



- UWAGI OGÓLNE:
1. PRZED PRZYSTĄPIENIEM DO PRAC WYMARY SPRAWDZIĆ W NATURZE.
 2. W RAZIE JAKICHKOLWIEK WĄTPLIWOŚCI LUB NIEZGODNOŚCI SKONTAKTOWAĆ SIĘ Z ARCHITEKTEM.
 3. RYSUNKI ROZPATRYWAĆ UWZGLĘDNIAJĄC CAŁOŚĆ DOKUMENTACJI PROJEKTOWEJ ORAZ STAN ISTNIEJĄCY.
 4. KOLEJNOŚĆ PRAC SKOORDYNOWAĆ MIĘDZYBRANŻOWO TAK, BY UMOŻLIWIĆ PRAWDLIWY MONTAŻ I WYKONANIE WSZYSTKICH ELEMENTÓW PROJEKTU.

Remont szatni wraz z zapleczem sanitarnym przy hali sportowej Szkoły Podstawowej przy ul. 3 Maja 49, w Hornówku, w gminie Izabelin.

BRANŻA: A		FAZA: PROJEKT TECHNICZNY	
TREŚĆ RYSUNKU: SZATNIA WIDOK C-C			
PROJEKTANT: mgr inż arch. Natalia Starzyk-Sieradzka			
OPRACOWANIE: mgr arch. Karolina Romaniuk			
SKALA: 1:20	DATA: MAJ	2024	NR RYSUNKU: 17

WIDOK C-C

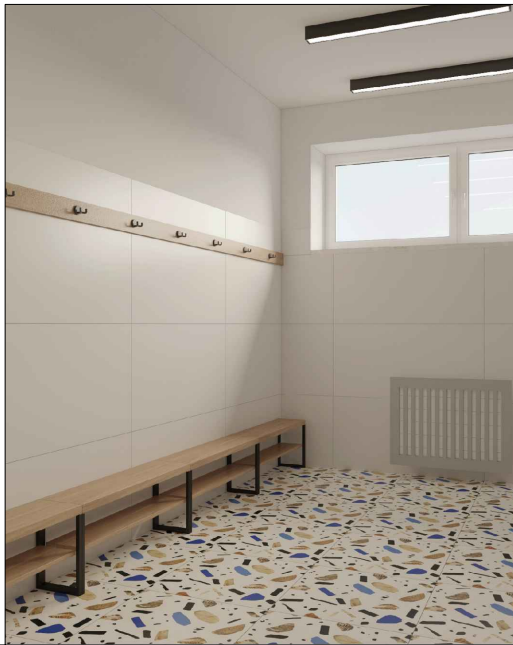


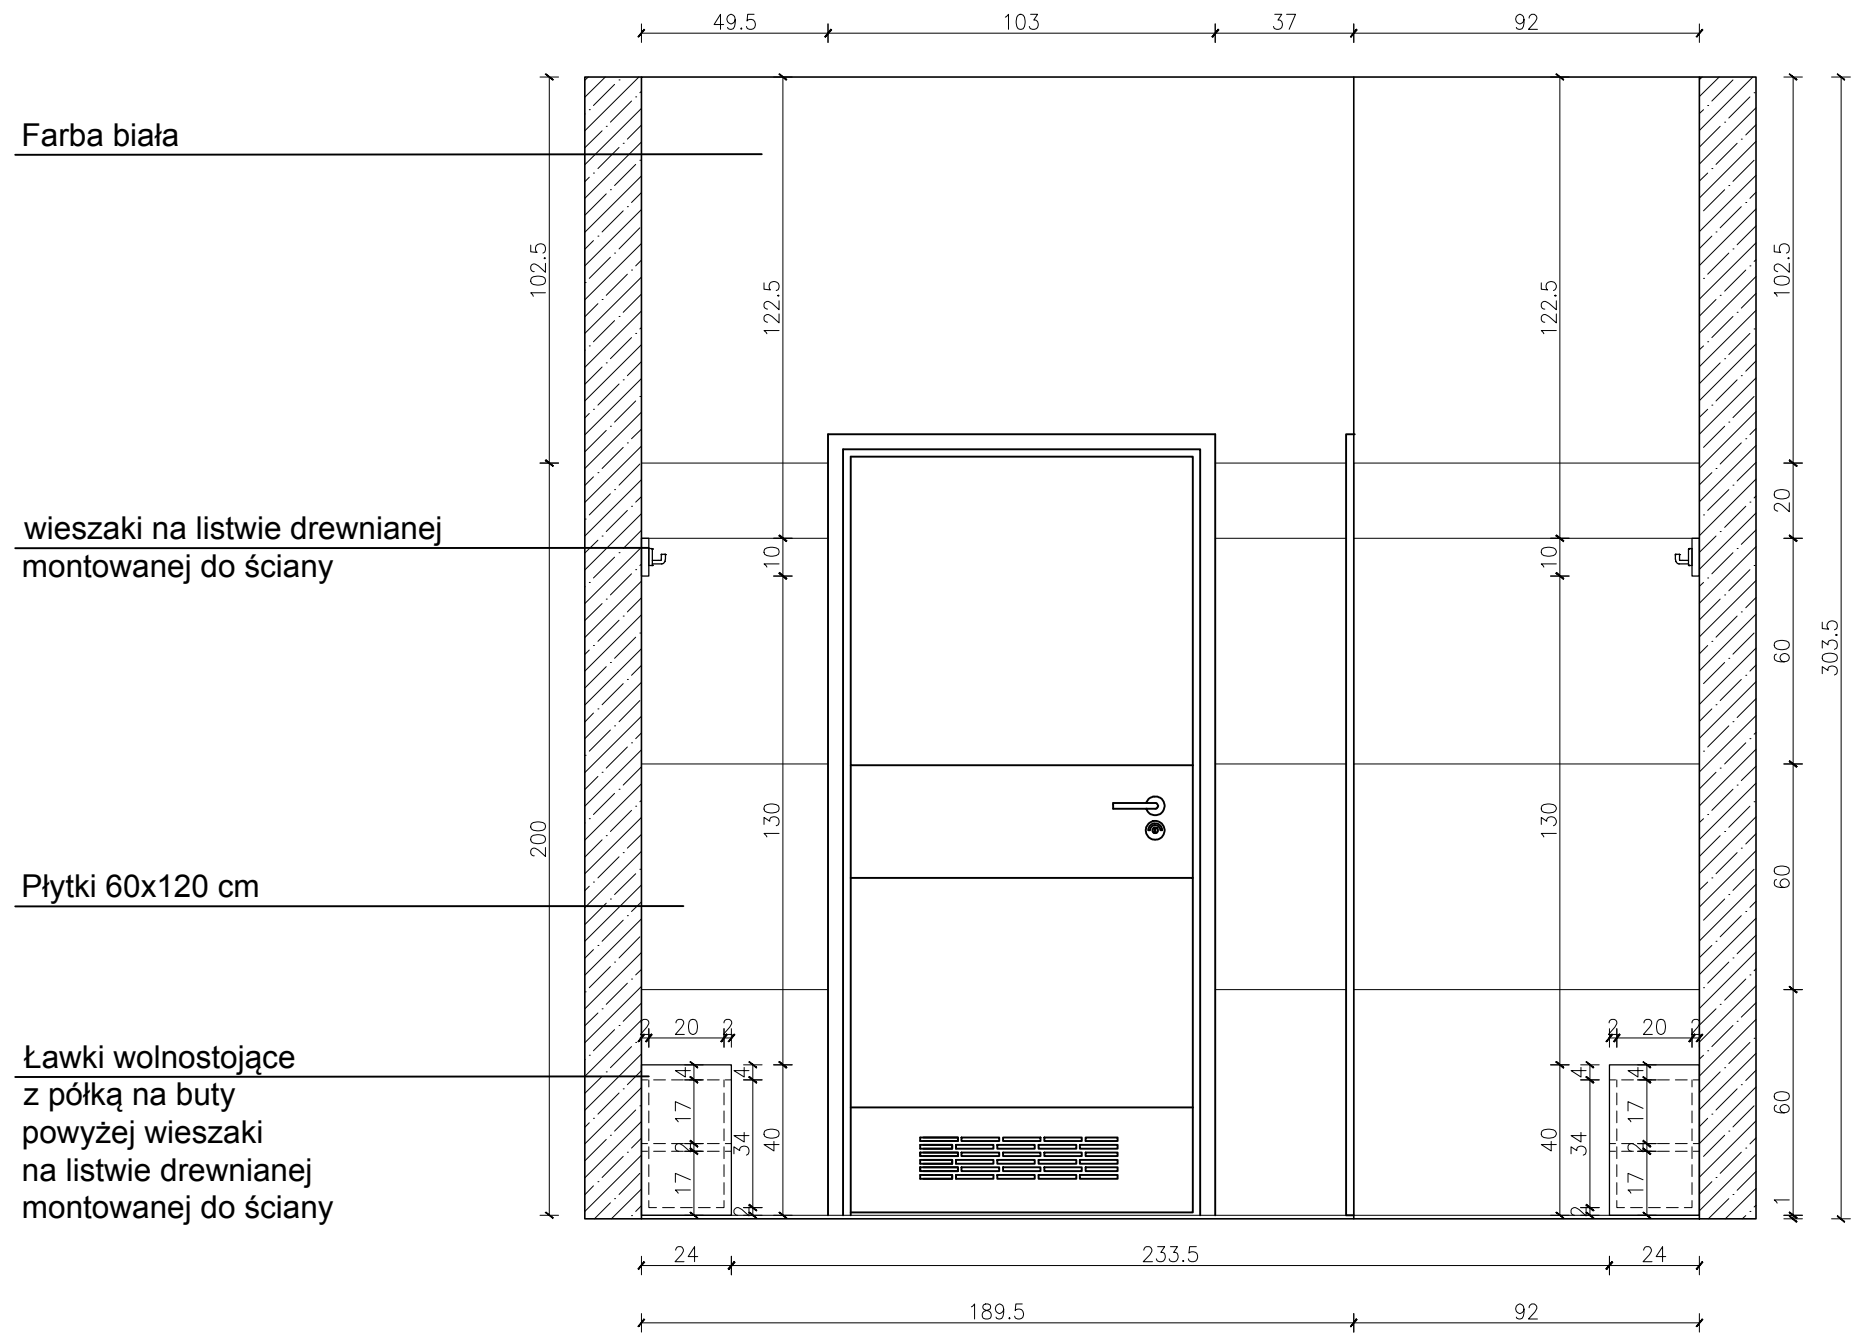

- UWAGI OGÓLNE:
1. PRZED PRZYSTĄPIENIEM DO PRAC WYMIARY SPRAWDZIĆ W NATURZE.
 2. W RAZIE JAKICHKOLWIEK WĄTPLIWOŚCI LUB NIEZGODNOŚCI SKONTAKTOWAĆ SIĘ Z ARCHITEKTEM.
 3. RYSUNKI ROZPATRYWAĆ UWZGLĘDNIAJĄC CAŁOŚĆ DOKUMENTACJI PROJEKTOWEJ ORAZ STAN ISTNIEJĄCY.
 4. KOLEJNOŚĆ PRAC SKOORDYNOWAĆ MIĘDZYBRANŻOWO TAK, BY UMOŻLIWIĆ PRAWIDŁOWY MONTAŻ I WYKONANIE WSZYSTKICH ELEMENTÓW PROJEKTU.

Remont szatni wraz z zapleczem sanitarnym przy hali sportowej
Szkoły Podstawowej przy ul. 3 Maja 49,
w Hornówku, w gminie Izabelin.

BRANŻA: A		FAZA: PROJEKT TECHNICZNY	
TREŚĆ RYSUNKU: SZATNIA WIDOK D-D			
PROJEKTANT: mgr inż arch. Natalia Starzyk-Sieradzka			
OPRACOWANIE: mgr arch. Karolina Romaniuk			
SKALA: 1:20	DATA: MAJ	2024	NR RYSUNKU: 18

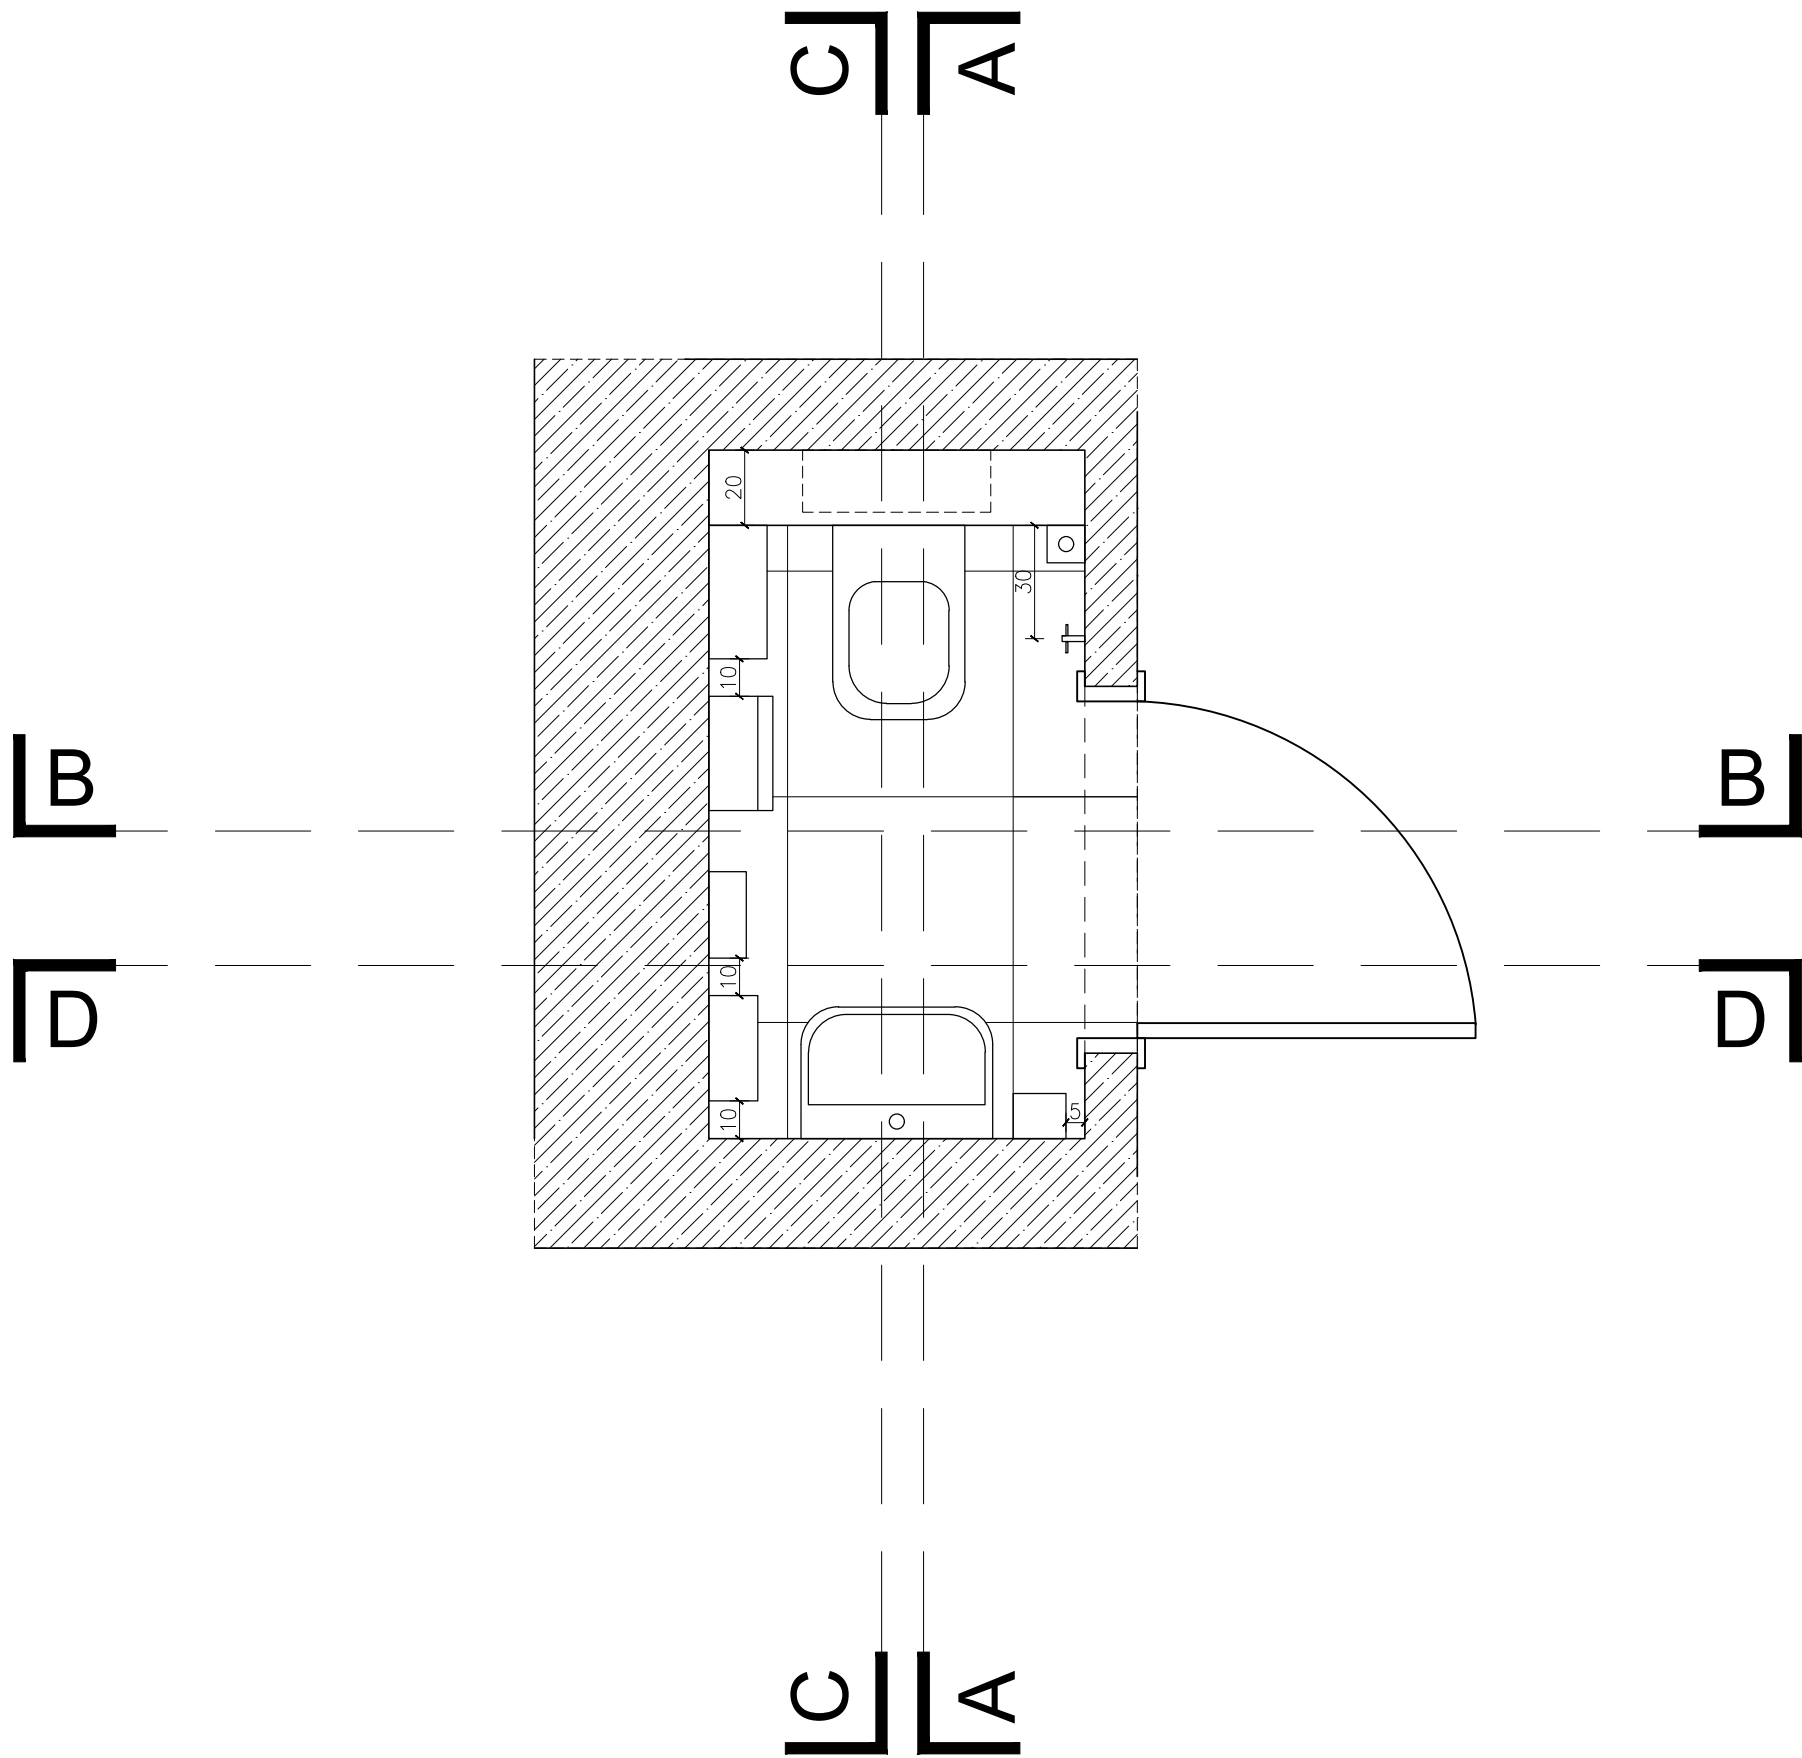

UWAGI OGÓLNE:

1. PRZED PRZYSTĄPIENIEM DO PRAC WYMARY SPRAWDZIĆ W NATURZE.
2. W RAZIE JAKICHKOLWIEK WĄTPLIWOŚCI LUB NIEZGODNOŚCI SKONTAKTOWAĆ SIĘ Z ARCHITEKTEM.
3. RYSUNKI ROZPATRYWAĆ UWZGLĘDNIAJĄC CAŁOŚĆ DOKUMENTACJI PROJEKTOWEJ ORAZ STAN ISTNIEJĄCY.
4. KOLEJNOŚĆ PRAC SKOORDYNOWAĆ MIĘDZYBRANŻOWO TAK, BY UMOŻLIWIĆ PRAWDŁOWY MONTAŻ I WYKONANIE WSZYSTKICH ELEMENTÓW PROJEKTU.

Remont szatni wraz z zapleczem sanitarnym przy hali sportowej
Szkoły Podstawowej przy ul. 3 Maja 49, w Hornówku, w gminie Izabelin.

BRANŻA: A		FAZA: PROJEKT TECHNICZNY	
TREŚĆ RYSUNKU: RZUT WC			
PROJEKTANT: mgr inż arch. Natalia Starzyk-Sieradzka			
OPRACOWANIE: mgr arch. Karolina Romaniuk			
SKALA: 1:20	DATA: MAJ	2024	NR RYSUNKU: 19



Farba biała

Haczyki H01

Płytki 60x120 cm


Obudowa geberitu

Dozownik mydła D01

Umywalka U01

Szczotka do WC W01

Miska ustępowa M01

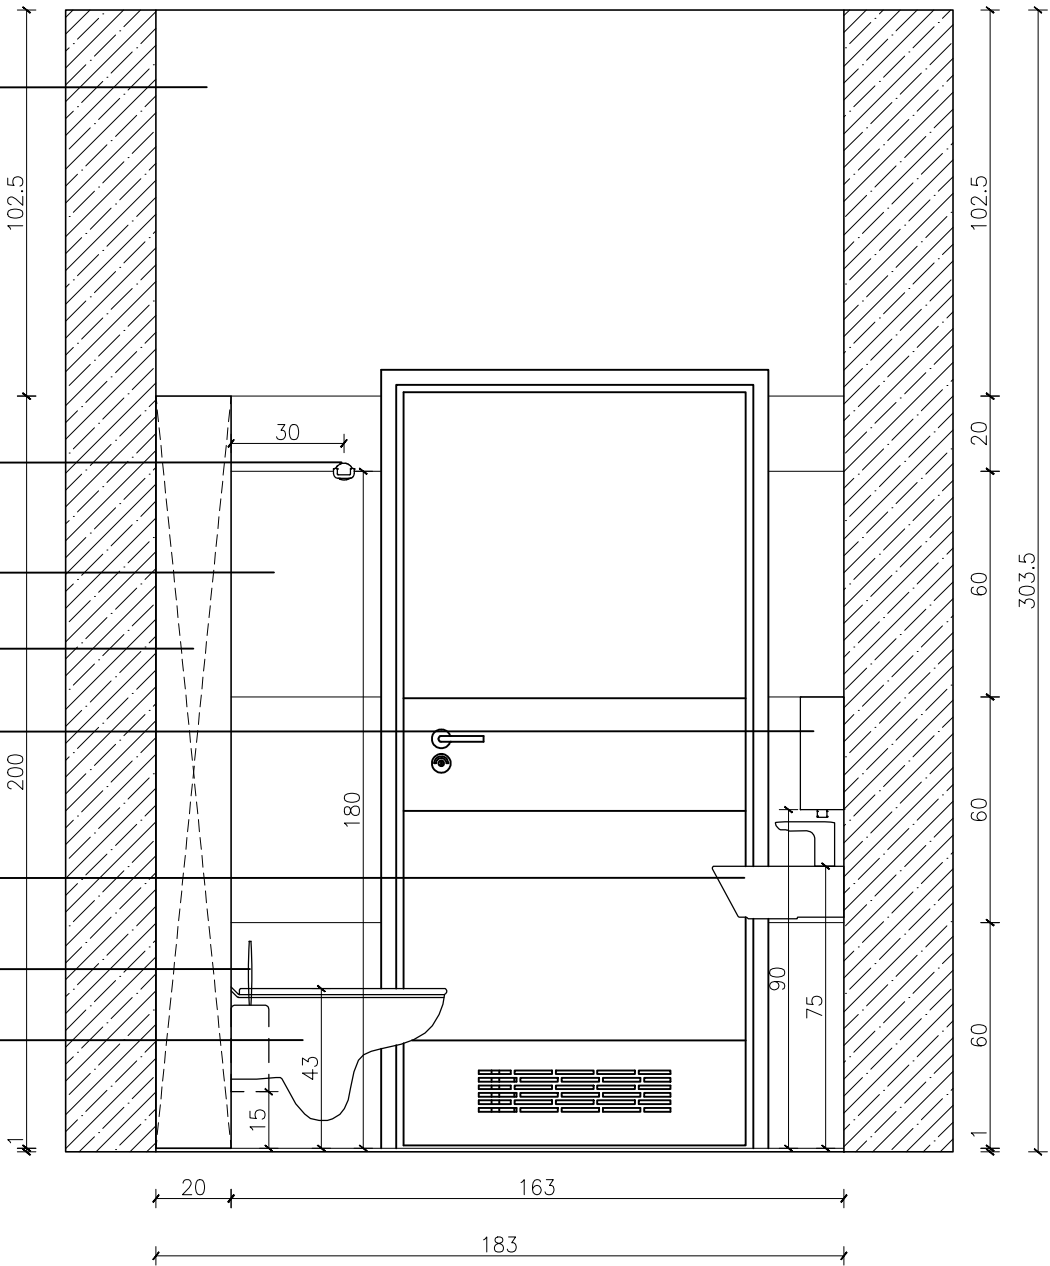

WIDOK A-A

- UWAGI OGÓLNE:
1. PRZED PRZYSTĄPIENIEM DO PRAC WYMIARY SPRAWDZIĆ W NATURZE.
 2. W RAZIE JAKICHKOLWIEK WĄTPLIWOŚCI LUB NIEZGODNOŚCI SKONTAKTOWAĆ SIĘ Z ARCHITEKTEM.
 3. RYSUNKI ROZPATRYWAĆ UWZGLĘDNIAJĄC CAŁOŚĆ DOKUMENTACJI PROJEKTOWEJ ORAZ STAN ISTNIEJĄCY.
 4. KOLEJNOŚĆ PRAC SKOORDYNOWAĆ MIĘDZYBRANŻOWO TAK, BY UMOŻLIWIĆ PRAWDŁOWY MONTAŻ I WYKONANIE WSZYSTKICH ELEMENTÓW PROJEKTU.

Remont szatni wraz z zapleczem sanitarnym przy hali sportowej
Szkoły Podstawowej przy ul. 3 Maja 49,
w Hornówku, w gminie Izabelin.

BRANŻA: A	FAZA: PROJEKT TECHNICZNY
TREŚĆ RYSUNKU: WC WIDOK A-A	
PROJEKTANT: mgr inż arch. Natalia Starzyk-Sieradzka	
OPRACOWANIE: mgr arch. Karolina Romaniuk	
SKALA: 1:20	DATA: MAJ 2024
NR RYSUNKU: 20	



Farba biała

Haczyki H01

Płytki 60x120 cm


Obudowa geberitu

Pojemnik na papier toaletowy
T01

Kosz na odpady O01

Miska ustępowa M01

Szczotka do WC W01

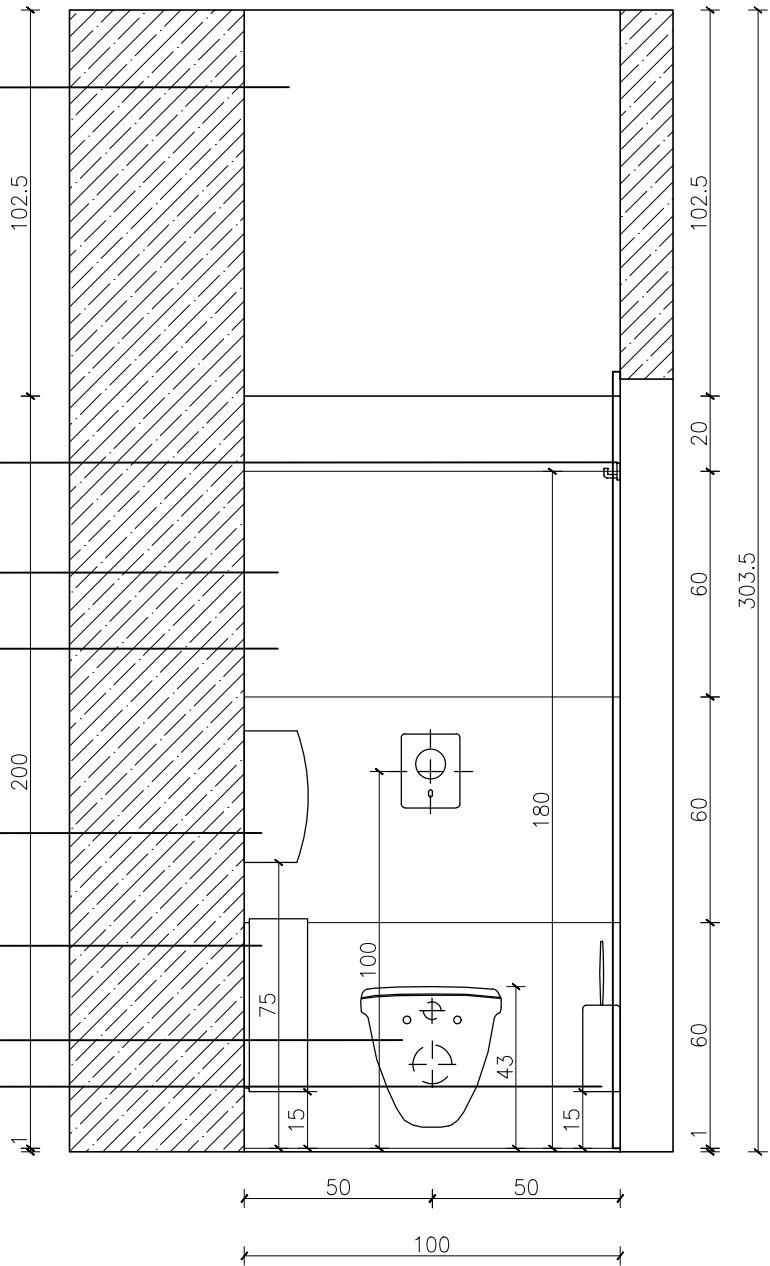

WIDOK B-B



UWAGI OGÓLNE:

1. PRZED PRZYSTĄPIENIEM DO PRAC WYMARY SPRAWDZIĆ W NATURZE.
2. W RAZIE JAKICHKOLWIEK WĄTPLIWOŚCI LUB NIEZGODNOŚCI SKONTAKTOWAĆ SIĘ Z ARCHITEKTEM.
3. RYSUNKI ROZPATRYWAĆ UWZGLĘDNIAJĄC CAŁOŚĆ DOKUMENTACJI PROJEKTOWEJ ORAZ STAN ISTNIEJĄCY.
4. KOLEJNOŚĆ PRAC SKOORDYNOWAĆ MIĘDZYBRANŻOWO TAK, BY UMOŻLIWIĆ PRAWDŁOWY MONTAŻ I WYKONANIE WSZYSTKICH ELEMENTÓW PROJEKTU.

Remont szatni wraz z zapleczem sanitarnym
przy hali sportowej
Szkoły Podstawowej przy ul. 3 Maja 49,
w Hornówku, w gminie Izabelin.

BRANŻA: A		FAZA: PROJEKT TECHNICZNY	
TREŚĆ RYSUNKU: WC WIDOK B-B			
PROJEKTANT: mgr inż arch. Natalia Starzyk-Sieradzka			
OPRACOWANIE: mgr arch. Karolina Romaniuk			
SKALA: 1:20	DATA: MAJ	2024	NR RYSUNKU: 21



Farba biała

Płytki 60x120 cm

Obudowa geberitu


Suszarka do rąk S01

Podajnik ręczników papierowych P01

Pojemnik na papier toaletowy
T01

Kosz na odpady O01

Miska ustępowa M01

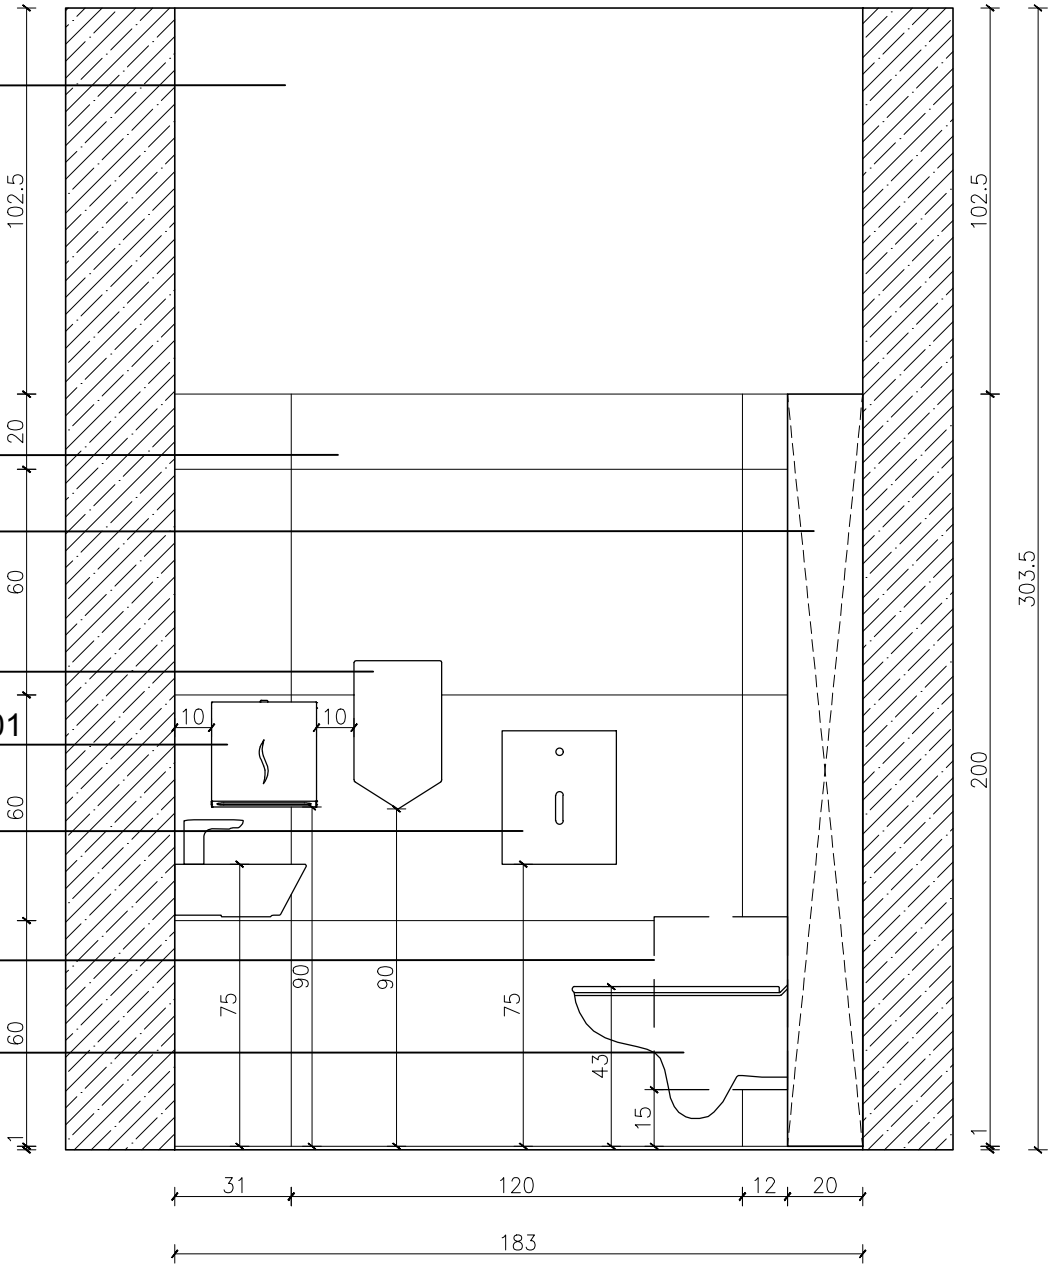

WIDOK C-C

- UWAGI OGÓLNE:
1. PRZED PRZYSTĄPIENIEM DO PRAC WYMARY SPRAWDZIĆ W NATURZE.
 2. W RAZIE JAKICHKOLWIEK WĄTPLIWOŚCI LUB NIEZGODNOŚCI SKONTAKTOWAĆ SIĘ Z ARCHITEKTEM.
 3. RYSUNKI ROZPATRYWAĆ UWZGLĘDNIAJĄC CAŁOŚĆ DOKUMENTACJI PROJEKTOWEJ ORAZ STAN ISTNIEJĄCY.
 4. KOLEJNOŚĆ PRAC SKOORDYNOWAĆ MIĘDZYBRANŻOWO TAK, BY UMOŻLIWIĆ PRAWDŁOWY MONTAŻ I WYKONANIE WSZYSTKICH ELEMENTÓW PROJEKTU.

Remont szatni wraz z zapleczem sanitarnym przy hali sportowej Szkoły Podstawowej przy ul. 3 Maja 49, w Hornówku, w gminie Izabelin.

BRANŻA: A	FAZA: PROJEKT TECHNICZNY
TREŚĆ RYSUNKU: WC WIDOK C-C	
PROJEKTANT: mgr inż arch. Natalia Starzyk-Sieradzka	
OPRACOWANIE: mgr arch. Karolina Romaniuk	
SKALA: 1:20	DATA: MAJ 2024
NR RYSUNKU: 22	



Farba biała


Płytki 60x120 cm

Lustro klejone

Dozownik mydła D01

Podajnik ręczników papierowych P01

Umywalka U01

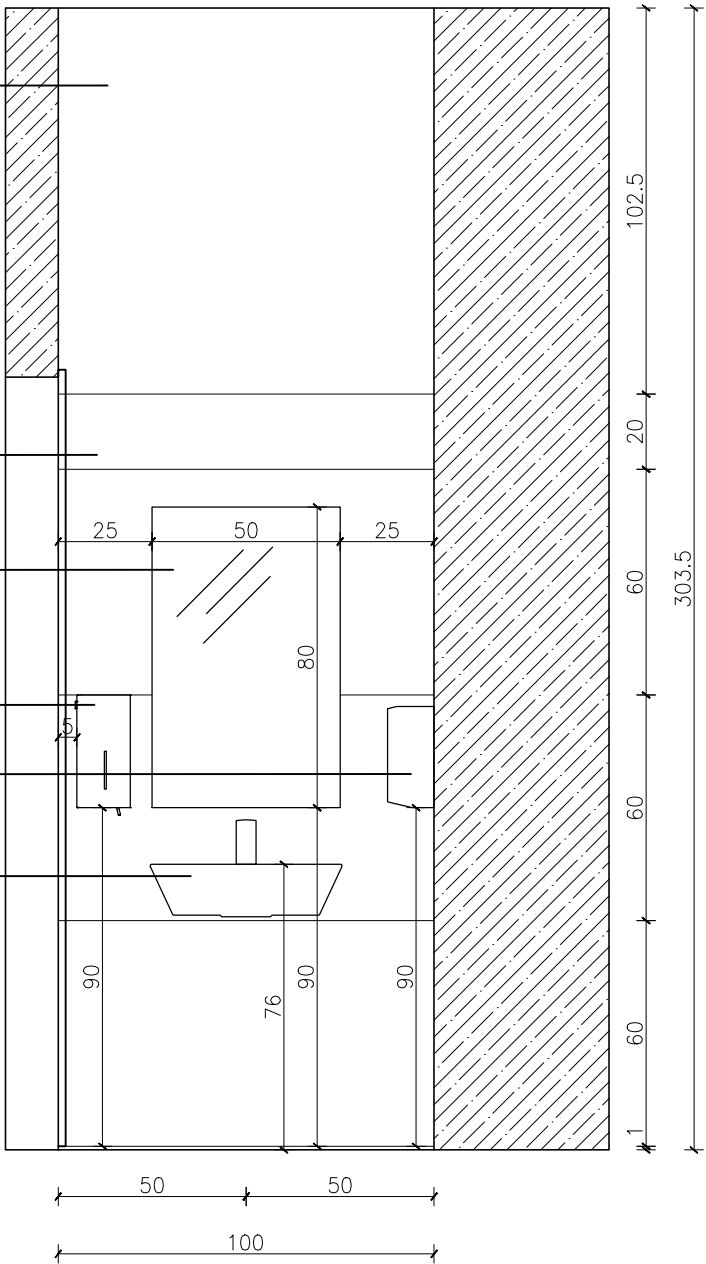


WIDOK D-D



- UWAGI OGÓLNE:
1. PRZED PRZYSTĄPIENIEM DO PRAC WYMARY SPRAWDZIĆ W NATURZE.
 2. W RAZIE JAKICHKOLWIEK WĄTPLIWOŚCI LUB NIEZGODNOŚCI SKONTAKTOWAĆ SIĘ Z ARCHITEKTEM.
 3. RYSUNKI ROZPATRYWAĆ UWZGLĘDNIAJĄC CAŁOŚĆ DOKUMENTACJI PROJEKTOWEJ ORAZ STAN ISTNIEJĄCY.
 4. KOLEJNOŚĆ PRAC SKOORDYNOWAĆ MIĘDZYBRANŻOWO TAK, BY UMOŻLIWIĆ PRAWDŁOWY MONTAŻ I WYKONANIE WSZYSTKICH ELEMENTÓW PROJEKTU.

Remont szatni wraz z zapleczem sanitarnym przy hali sportowej Szkoły Podstawowej przy ul. 3 Maja 49, w Hornówku, w gminie Izabelin.

BRANŻA: A		FAZA: PROJEKT TECHNICZNY	
TREŚĆ RYSUNKU: WC WIDOK D-D			
PROJEKTANT: mgr inż arch. Natalia Starzyk-Sieradzka			
OPRACOWANIE: mgr arch. Karolina Romaniuk			
SKALA: 1:20	DATA: MAJ	2024	NR RYSUNKU: 23

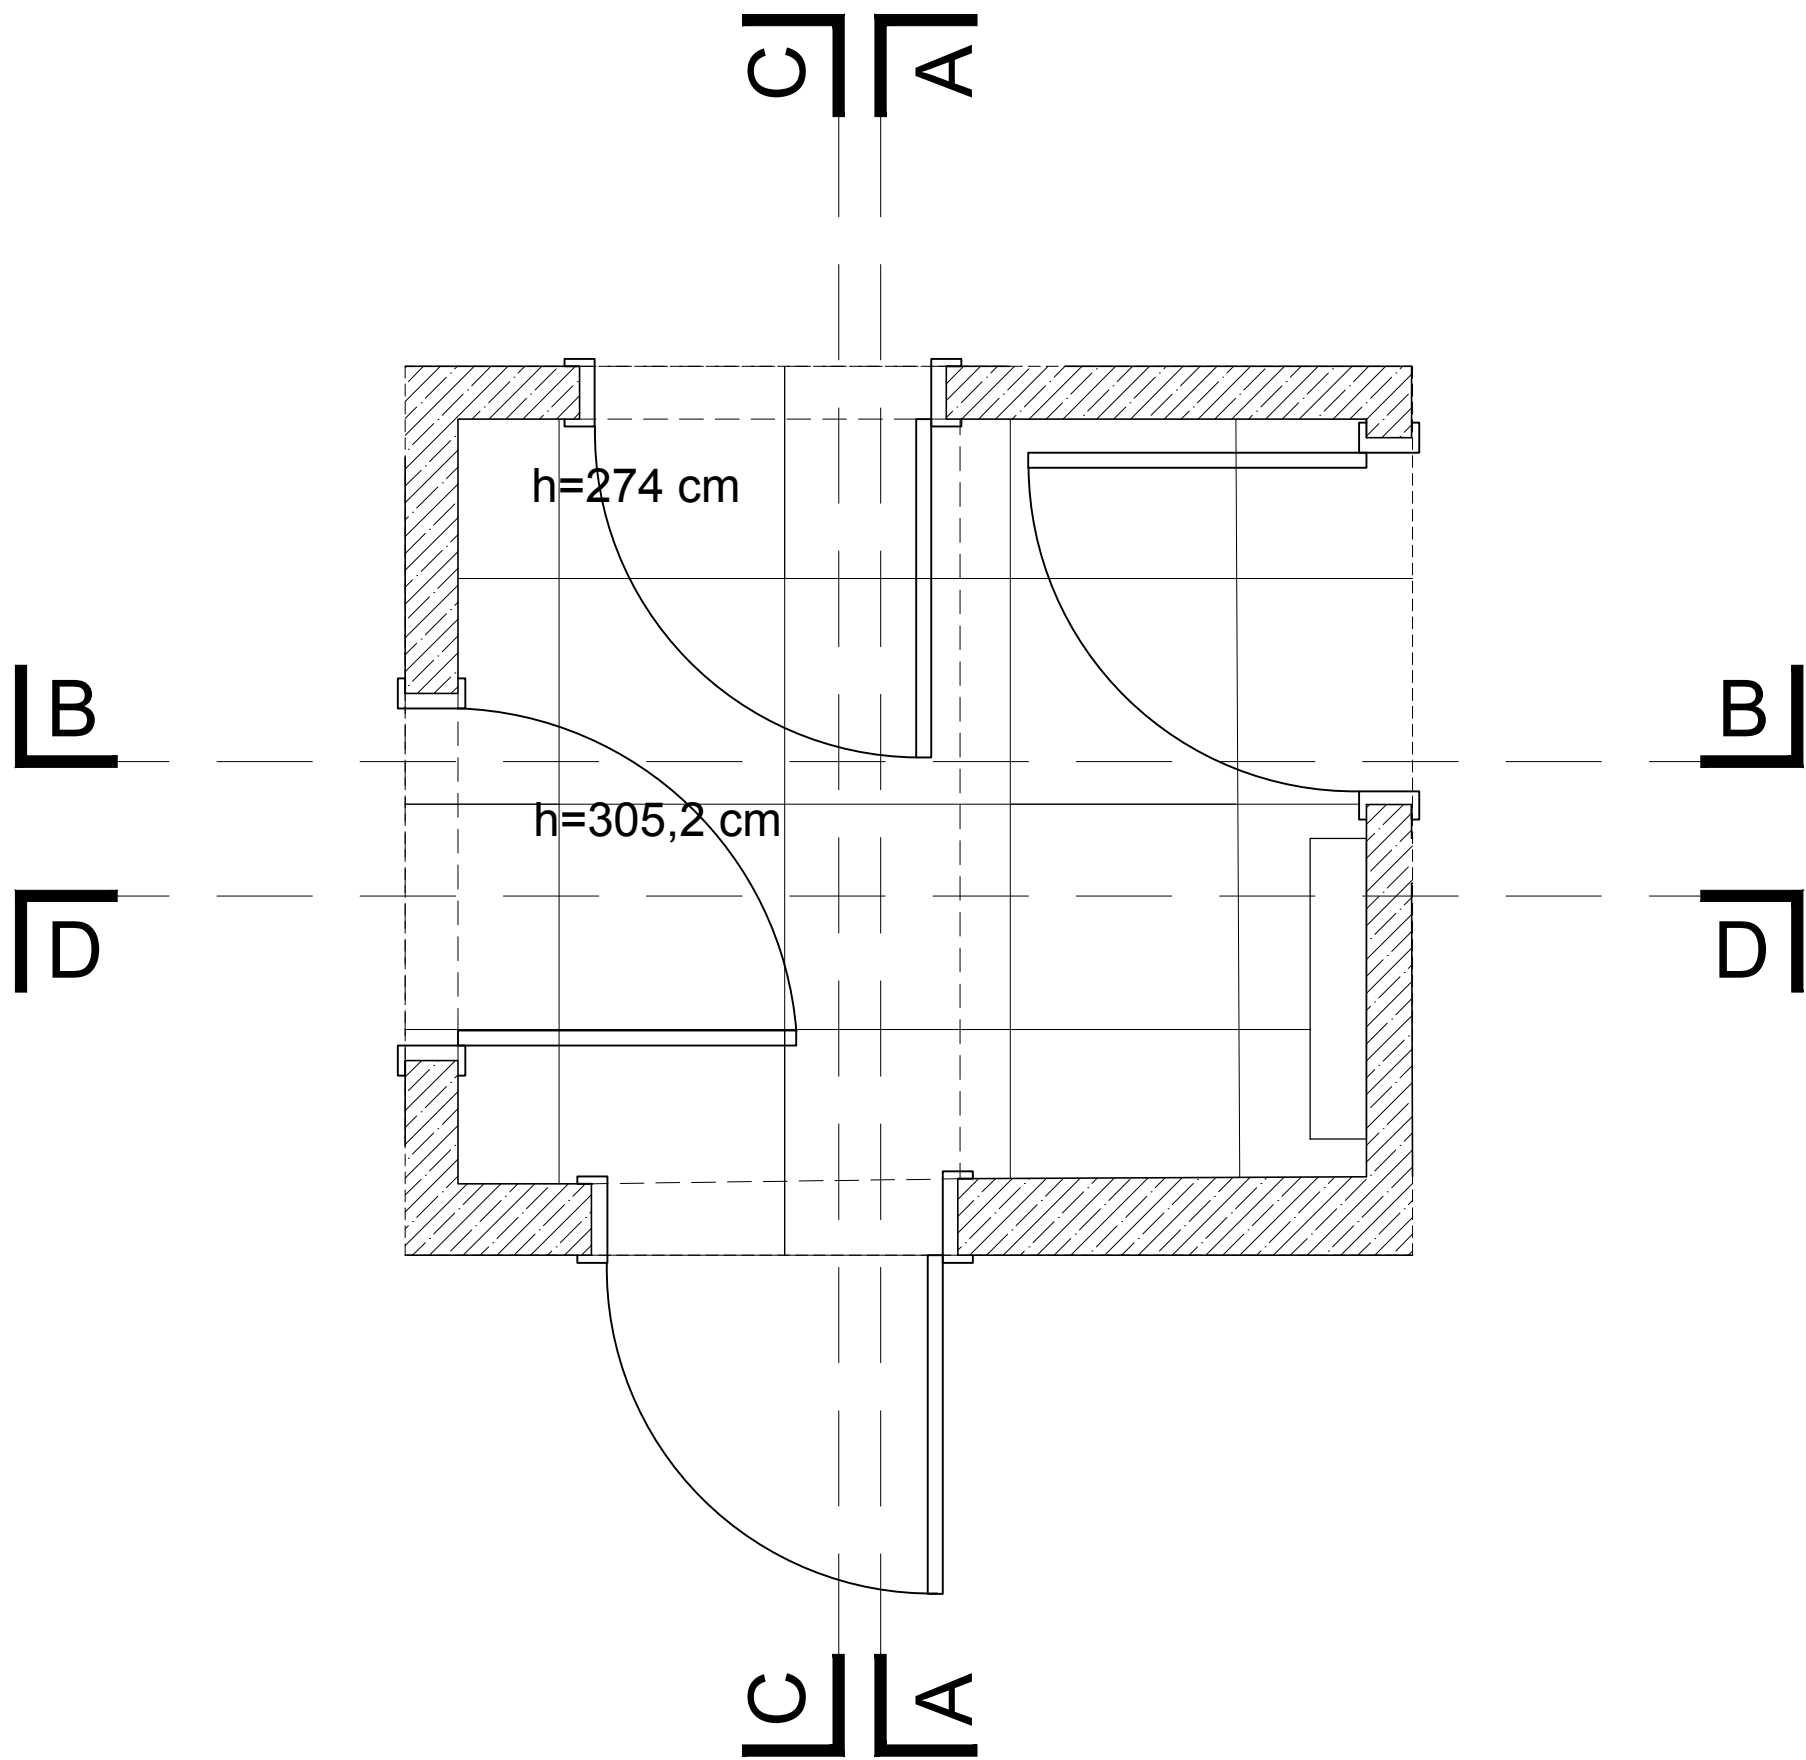

- UWAGI OGÓLNE:
1. PRZED PRZYSTĄPIENIEM DO PRAC WYMARY SPRAWDZIĆ W NATURZE.
 2. W RAZIE JAKICHKOLWIEK WĄTPLIWOŚCI LUB NIEZGODNOŚCI SKONTAKTOWAĆ SIĘ Z ARCHITEKTEM.
 3. RYSUNKI ROZPATRYWAĆ UWZGLĘDNIAJĄC CAŁOŚĆ DOKUMENTACJI PROJEKTOWEJ ORAZ STAN ISTNIEJĄCY.
 4. KOLEJNOŚĆ PRAC SKOORDYNOWAĆ MIĘDZYBRANŻOWO TAK, BY UMOŻLIWIĆ PRAWIDŁOWY MONTAŻ I WYKONANIE WSZYSTKICH ELEMENTÓW PROJEKTU.

Remont szatni wraz z zapleczem sanitarnym przy hali sportowej Szkoły Podstawowej przy ul. 3 Maja 49, w Hornówku, w gminie Izabelin.


BRANŻA: A		FAZA: PROJEKT TECHNICZNY	
TREŚĆ RYSUNKU: RZUT HOLU			
PROJEKTANT: mgr inż arch. Natalia Starzyk-Sieradzka			
OPRACOWANIE: mgr arch. Karolina Romaniuk			
SKALA: 1:20	DATA: MAJ	2024	NR RYSUNKU: 24



Farba biała

Płytki 60x120 cm

Grzejnik nowoprojektowany

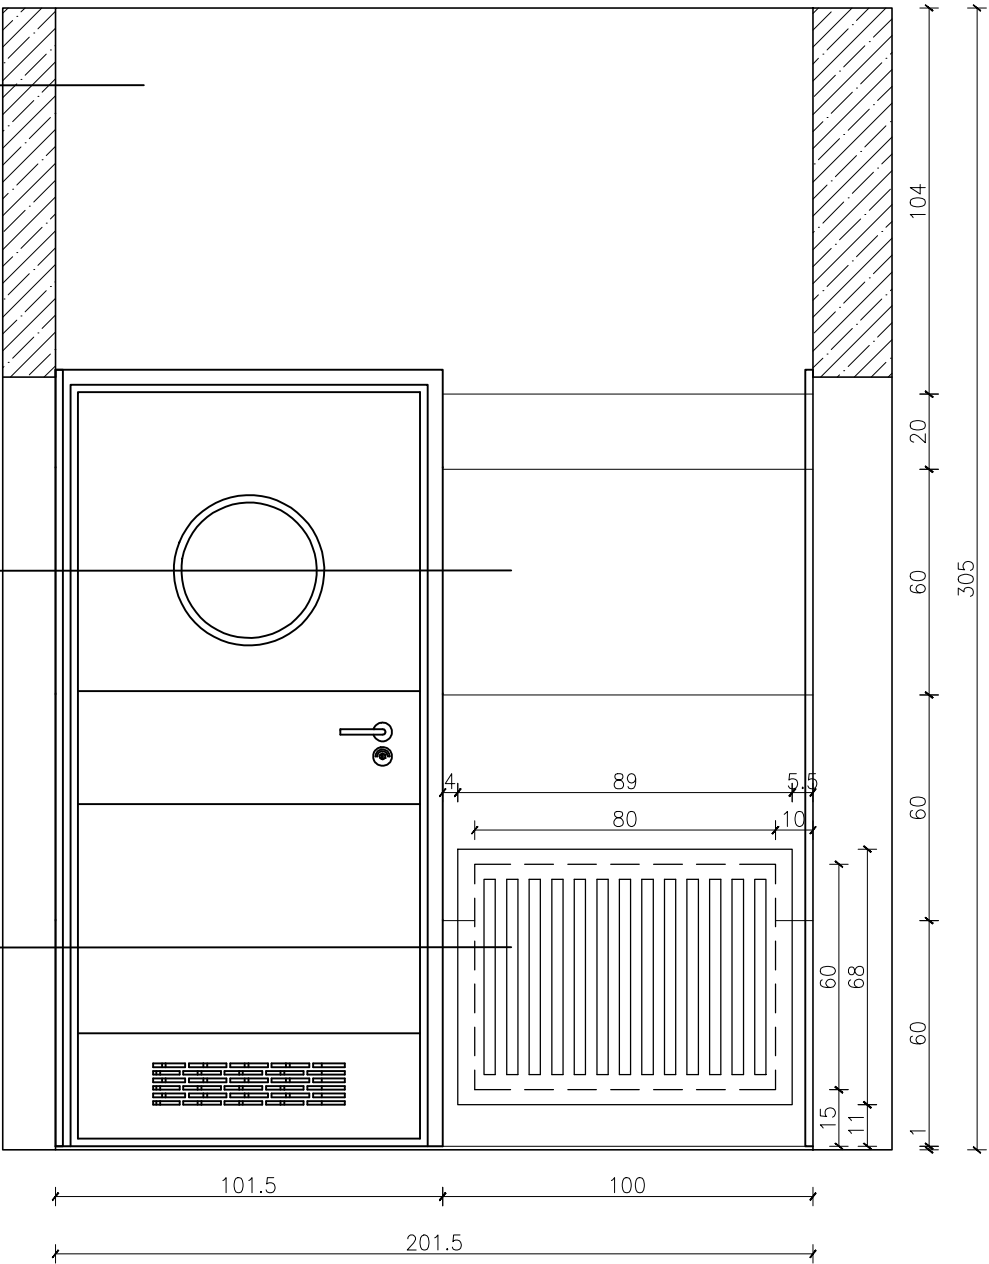

WIDOK A-A



System montażowy
do grzejników panelowych



UWAGI OGÓLNE:

1. PRZED PRZYSTĄPIENIEM DO PRAC WYMIARY SPRAWDZIĆ W NATURZE.
2. W RAZIE JAKICHKOLWIEK WĄTPLIWOŚCI LUB NIEZGODNOŚCI SKONTAKTOWAĆ SIĘ Z ARCHITEKTEM.
3. RYSUNKI ROZPATRYWAĆ UWZGLĘDNIAJĄC CAŁOŚĆ DOKUMENTACJI PROJEKTOWEJ ORAZ STAN ISTNIEJĄCY.
4. KOLEJNOŚĆ PRAC SKOORDYNOWAĆ MIĘDZYBRANŻOWO TAK, BY UMOŻLIWIĆ PRAWDŁOWY MONTAŻ I WYKONANIE WSZYSTKICH ELEMENTÓW PROJEKTU.


Remont szatni wraz z zapleczem sanitarnym przy hali sportowej
Szkoły Podstawowej przy ul. 3 Maja 49, w Hornówku, w gminie Izabelin.

BRANŻA: A		FAZA: PROJEKT TECHNICZNY	
TREŚĆ RYSUNKU: HOL WIDOK A-A			
PROJEKTANT: mgr inż arch. Natalia Starzyk-Sieradzka			
OPRACOWANIE: mgr arch. Karolina Romaniuk			
SKALA: 1:20	DATA: MAJ	2024	NR RYSUNKU: 25



Farba biała

Płytki 60x120 cm

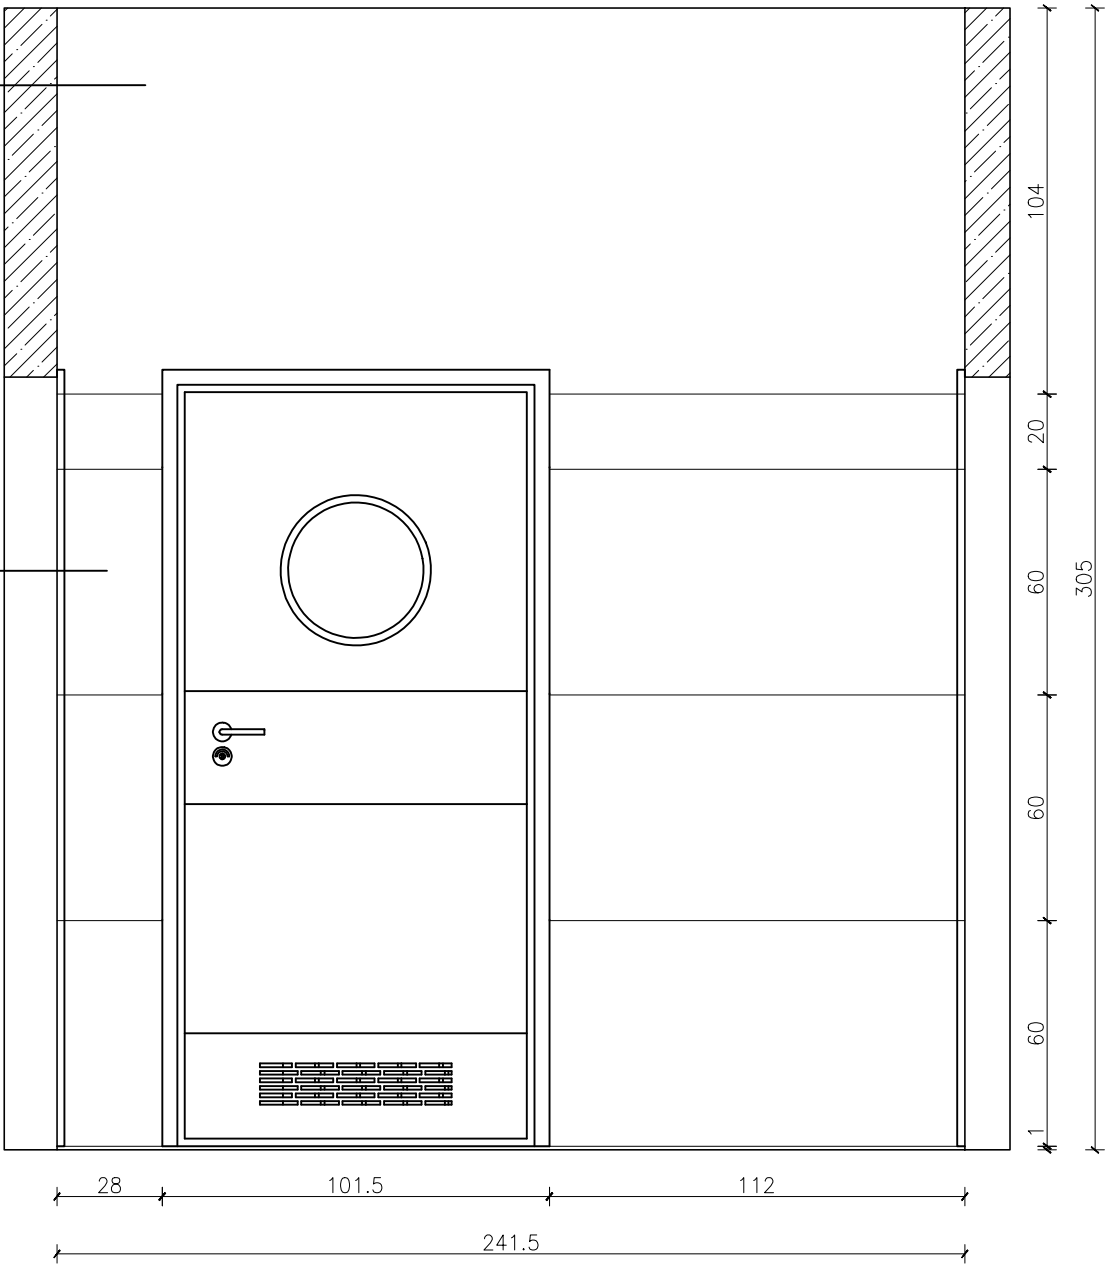

WIDOK B-B



- UWAGI OGÓLNE:
1. PRZED PRZYSTĄPIENIEM DO PRAC WYMIARY SPRAWDZIĆ W NATURZE.
 2. W RAZIE JAKICHKOLWIEK WĄTPLIWOŚCI LUB NIEZGODNOŚCI SKONTAKTOWAĆ SIĘ Z ARCHITEKTEM.
 3. RYSUNKI ROZPATRYWAĆ UWZGLĘDNIAJĄC CAŁOŚĆ DOKUMENTACJI PROJEKTOWEJ ORAZ STAN ISTNIEJĄCY.
 4. KOLEJNOŚĆ PRAC SKOORDYNOWAĆ MIĘDZYBRANŻOWO TAK, BY UMOŻLIWIĆ PRAWDŁOWY MONTAŻ I WYKONANIE WSZYSTKICH ELEMENTÓW PROJEKTU.


Remont szatni wraz z zapleczem sanitarnym przy hali sportowej
Szkoły Podstawowej przy ul. 3 Maja 49,
w Hornówku, w gminie Izabelin.

BRANŻA:		FAZA:	
A		PROJEKT TECHNICZNY	
TREŚĆ RYSUNKU:			
HOL WIDOK B-B			
PROJEKTANT:			
mgr inż arch. Natalia Starzyk-Sieradzka			
OPRACOWANIE:			
mgr arch. Karolina Romaniuk			
SKALA:		DATA:	NR RYSUNKU:
1:20		MAJ 2024	26



Farba biała

Płytki 60x120 cm

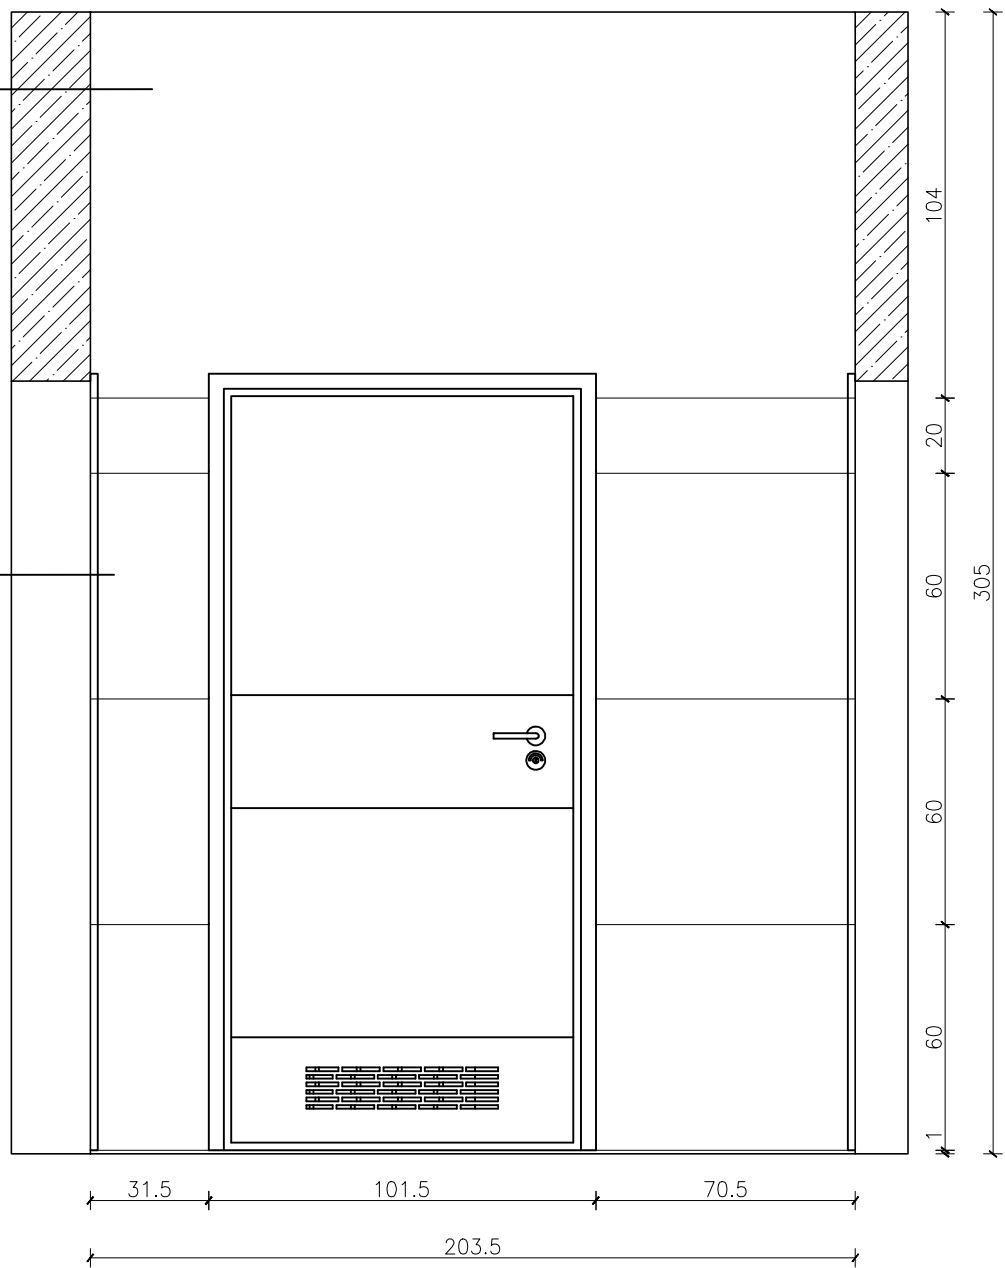

WIDOK C-C



UWAGI OGÓLNE:

1. PRZED PRZYSTĄPIENIEM DO PRAC WYMIARY SPRAWDZIĆ W NATURZE.
2. W RAZIE JAKICHKOLWIEK WĄTPLIWOŚCI LUB NIEZGODNOŚCI SKONTAKTOWAĆ SIĘ Z ARCHITEKTEM.
3. RYSUNKI ROZPATRYWAĆ UWZGLĘDNIAJĄC CAŁOŚĆ DOKUMENTACJI PROJEKTOWEJ ORAZ STAN ISTNIEJĄCY.
4. KOLEJNOŚĆ PRAC SKOORDYNOWAĆ MIĘDZYBRANŻOWO TAK, BY UMOŻLIWIĆ PRAWDŁOWY MONTAŻ I WYKONANIE WSZYSTKICH ELEMENTÓW PROJEKTU.

Remont szatni wraz z zapleczem sanitarnym przy hali sportowej
Szkoły Podstawowej przy ul. 3 Maja 49,
w Hornówku, w gminie Izabelin.


BRANŻA: A		FAZA: PROJEKT TECHNICZNY	
TREŚĆ RYSUNKU: HOL WIDOK C-C			
PROJEKTANT: mgr inż arch. Natalia Starzyk-Sieradzka			
OPRACOWANIE: mgr arch. Karolina Romaniuk			
SKALA: 1:20	DATA: MAJ	2024	NR RYSUNKU: 27



Farba biała

Płytki 60x120 cm

Grzejnik nowoprojektowany

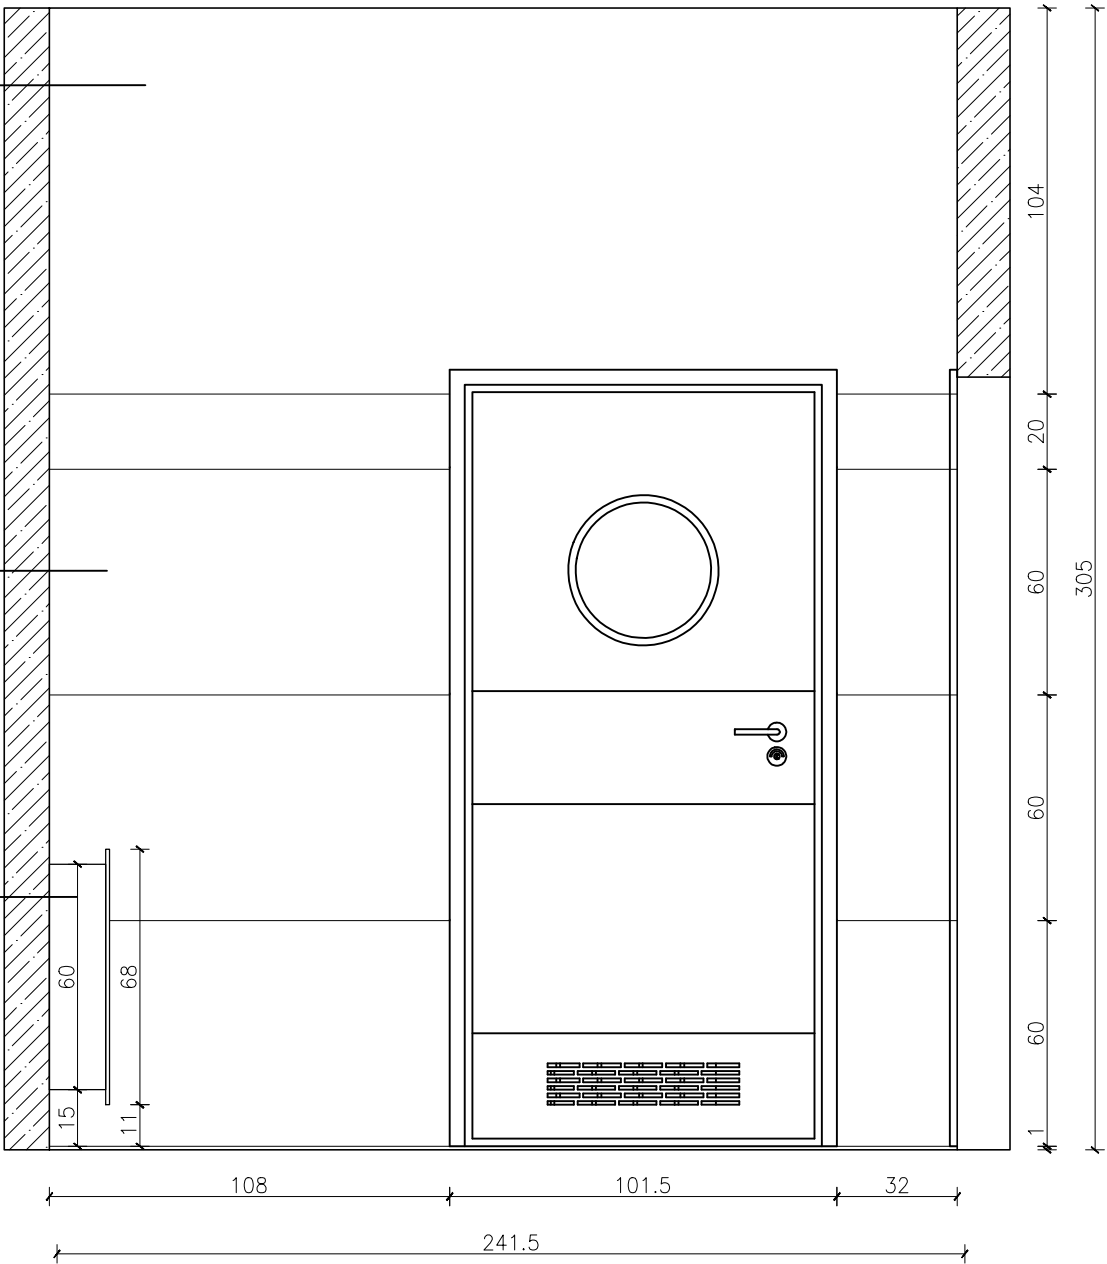

WIDOK D-D



- UWAGI OGÓLNE:
1. PRZED PRZYSTĄPIENIEM DO PRAC WYMIARY SPRAWDZIĆ W NATURZE.
 2. W RAZIE JAKICHKOLWIEK WĄTPLIWOŚCI LUB NIEZGODNOŚCI SKONTAKTOWAĆ SIĘ Z ARCHITEKTEM.
 3. RYSUNKI ROZPATRYWAĆ UWZGLĘDNIAJĄC CAŁOŚĆ DOKUMENTACJI PROJEKTOWEJ ORAZ STAN ISTNIEJĄCY.
 4. KOLEJNOŚĆ PRAC SKOORDYNOWAĆ MIĘDZYBRANŻOWO TAK, BY UMOŻLIWIĆ PRAWIDŁOWY MONTAŻ I WYKONANIE WSZYSTKICH ELEMENTÓW PROJEKTU.

Remont szatni wraz z zapleczem sanitarnym przy hali sportowej Szkoły Podstawowej przy ul. 3 Maja 49, w Hornówku, w gminie Izabelin.

BRANŻA:		FAZA:	
A		PROJEKT TECHNICZNY	
TREŚĆ RYSUNKU:			
HOL WIDOK D-D			
PROJEKTANT:			
mgr inż arch. Natalia Starzyk-Sieradzka			
OPRACOWANIE:			
mgr arch. Karolina Romaniuk			
SKALA:	DATA:	NR RYSUNKU:	
1:20	MAJ 2024	28	