

Mapa do.cb.w\_projektowych

Skala 1:500  
Województwo pomorskie  
Powiat: słupski  
Gmina: Słupsk [221208\_2]  
Obręb: Bierkowo [0001]  
cz. nr: 172

Mapa wykonana przez:  
Apis Glob Katarzyna Solowij-Szuran  
76-200 Słupsk, Lękowica 4  
Kierownik roboty: Patryk Szuran  
upr. 20556 zakres: 12  
Mapa aktualna na dzień: 05.04.2022  
D: 6640.1404.2022

Wysokościowy układ odniesienia PL-EVRF2007-4H  
Geodezyjny układ współrzędnych płaskich 2000 strefa 6 południk 18°


Nie wyklucza się istnienia w terenie innych nie wykazanych na niniejszej mapie urządzeń podziemnych, które nie były zgłoszone do inwentaryzacji.

Uwaga: Granice wniesiono graficznie z mapy ewidencyjnej  
Nie są stanem prawnym, a jedynie informacją o ich przebiegu.

Zakres aktualizacji

Oświadczam, że niniejszy dokument został opracowany w wyniku prac geodezyjnych i kartograficznych, których rezultaty zawiera operat techniczny pozytywnie zweryfikowany. Jednocześnie informuję, że jestem świadomy odpowiedzialności karnej za złożenie fałszywego oświadczenia.	
Identyfikator zgłoszenia prac geodezyjnych	6640.1404.2022
Organ służby geodezyjnej, który otrzymał zgłoszenie	Starosta Słupski
Wykonawca prac geodezyjnych	Apis Glob Katarzyna Solowij-Szuran Lękowica 4 76-200 Słupsk
Nr oraz data sporządzenia dokumentu zawierającego wynik pozytywnej weryfikacji	Protokół weryfikacji Nr 6640.1404.2022_36167 z 11.04.2022
Imię i nazwisko oraz nr uprawnień zawodowych kierownika prac	GEODETA Patryk Szuran Uprawnienia 20556

Elektronicznie podpisany przez  
Patryk Paweł Szuran  
Data: 2022.04.12 09:23:07 +02'00'

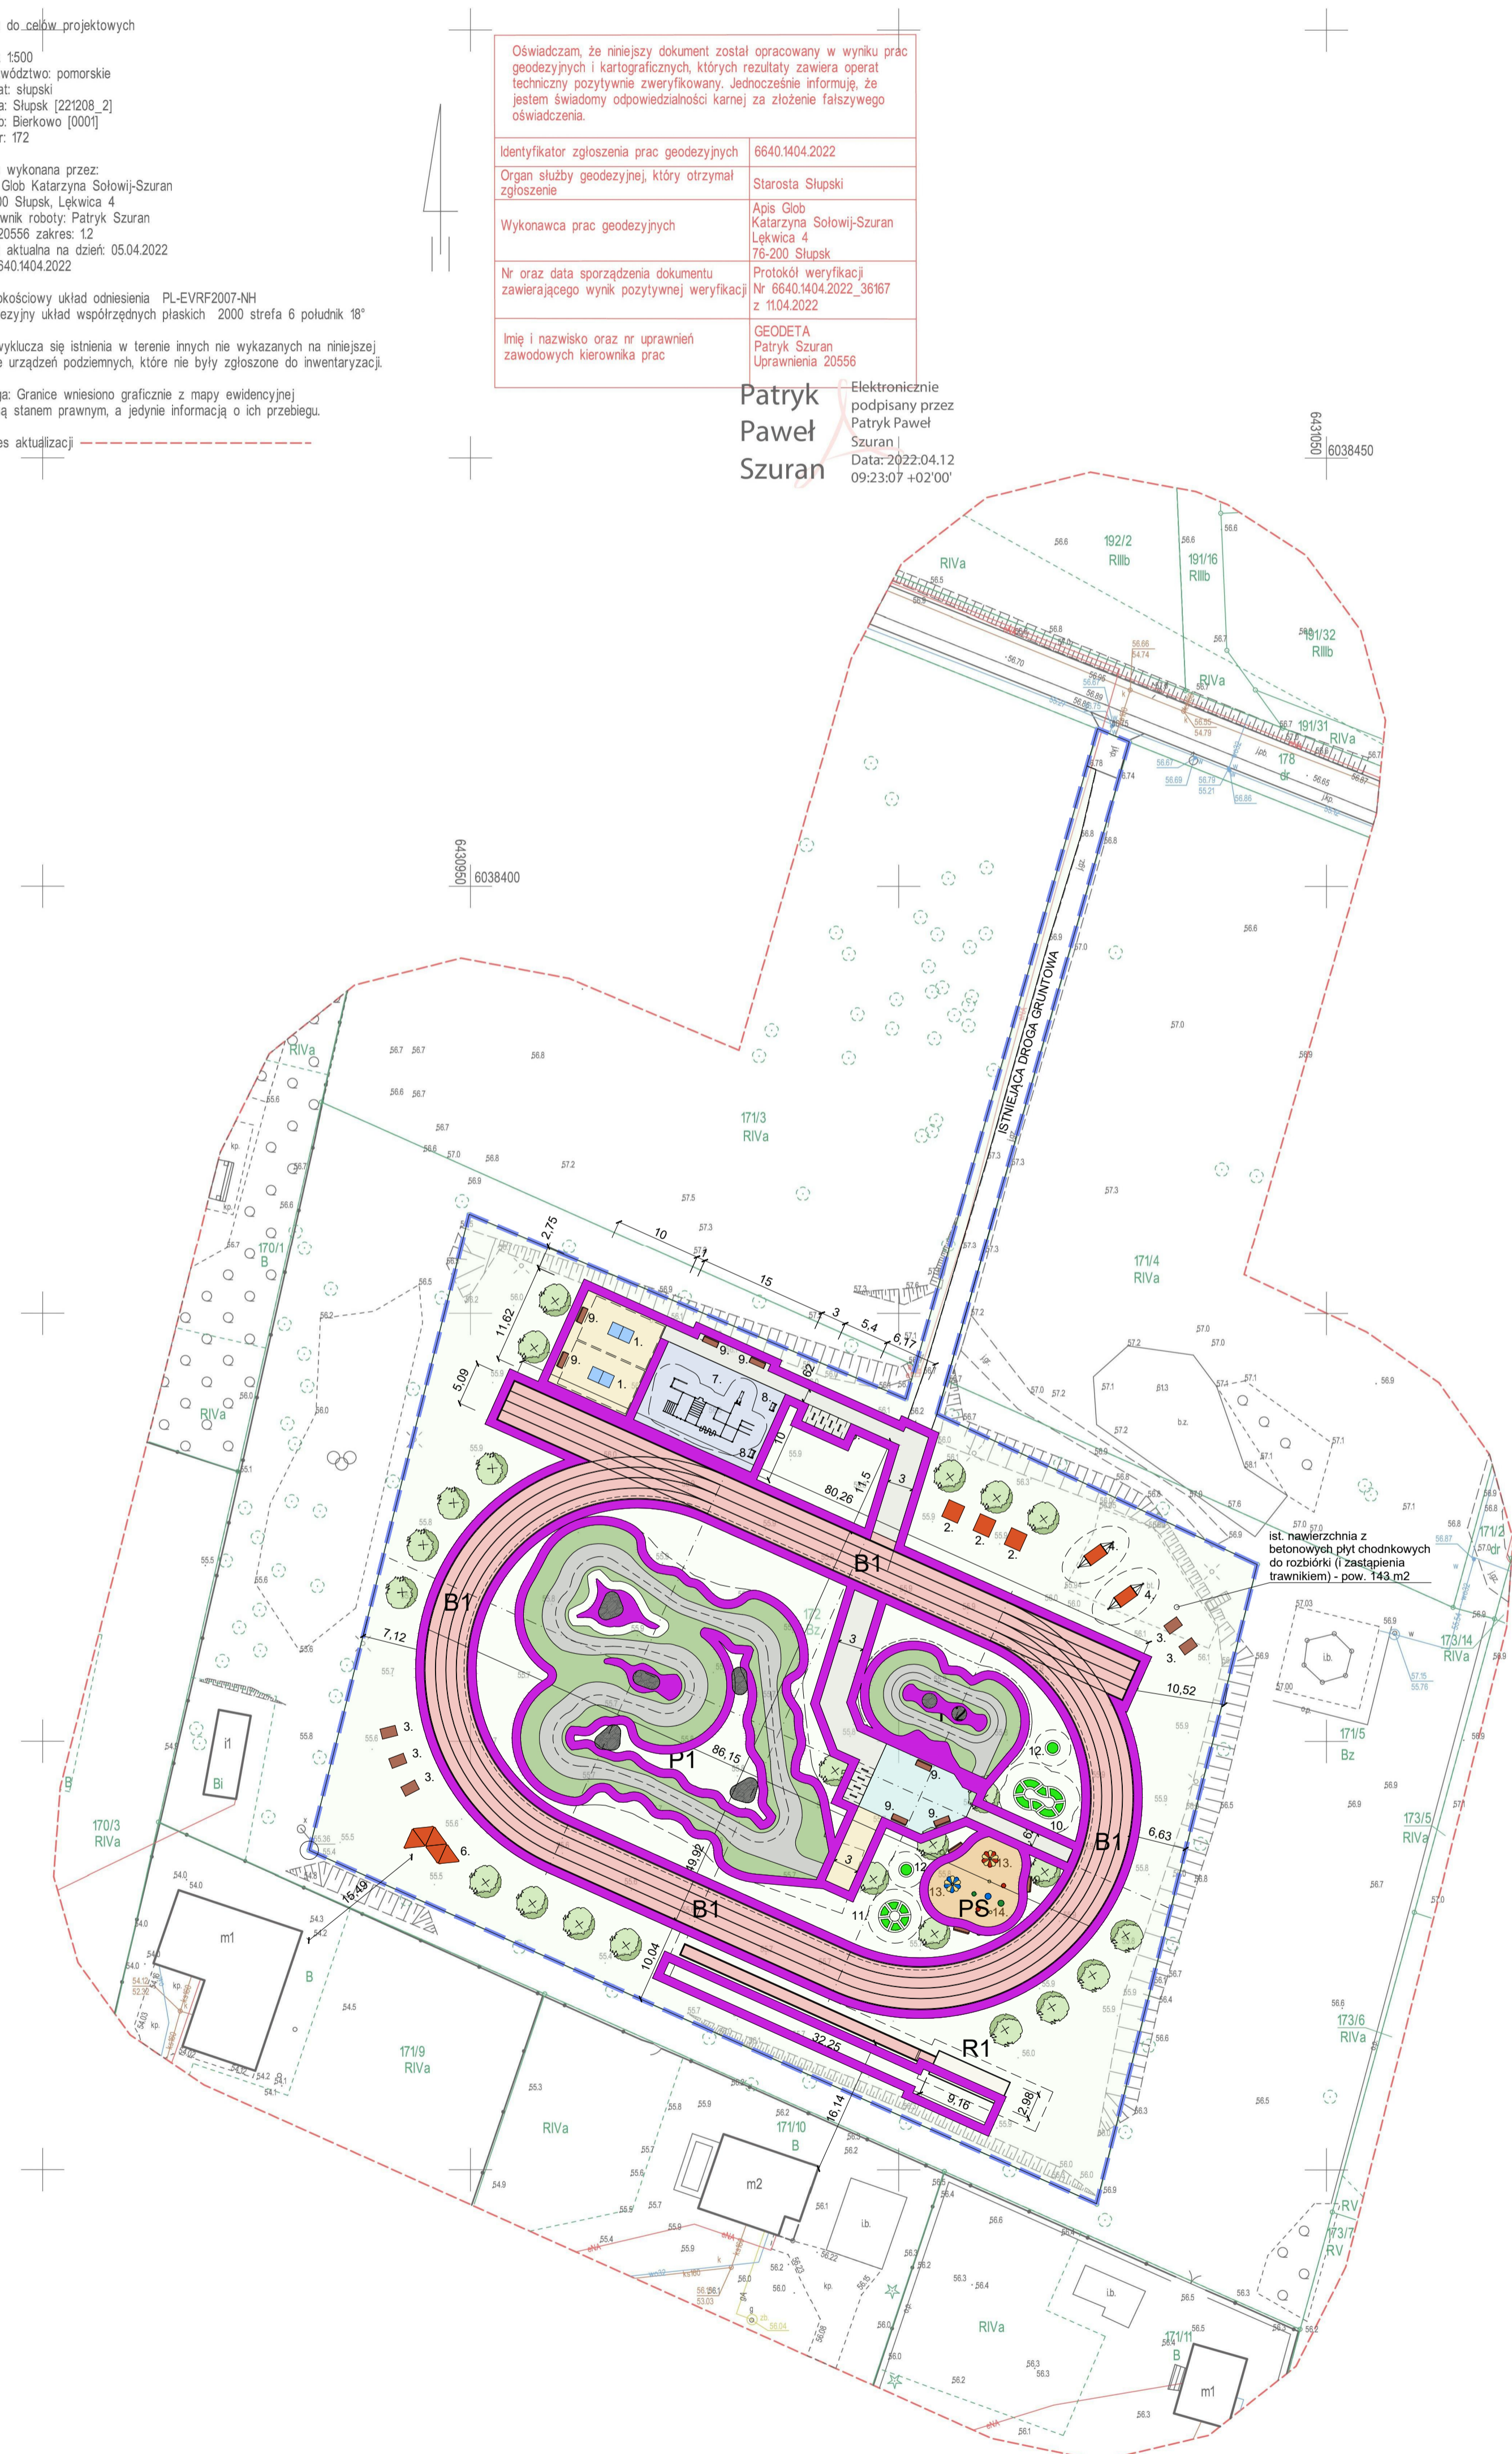


### LEGENDA

- GRANICE DZIAŁKI NR 172
- PROJEKTOWANA NAWIERZCHNIA POLIURETANOWA (SBR+EPDM) - BIEŻNIA REKREACYJNA (RAL 3016)
- PROJEKTOWANA NAWIERZCHNIA UTWARDZONA GLINIASTO-ZWIROWA W OBRZEŻACH
- PROJEKTOWANA NAWIERZCHNIA UTWARDZONA Z KOSTKI BETONOWEJ W OBRZEŻACH (KOLOR PISAKOWY - JASNOŻÓŁTY)
- PROJEKTOWANA NAWIERZCHNIA UTWARDZONA Z PŁYT CHODNIKOWYCH BETONOWYCH W OBRZEŻACH (KOLOR JASNO SZARY)
- PROJEKTOWANA NAWIERZCHNIA POLIURETANOWA (SBR+EPDM)- PLAC SENSORYCZNY (RAL 2004)
- PROJEKTOWANA NAWIERZCHNIA POLIURETANOWA (SBR+EPDM) - ZESTAWU STREET WORKOUT (RAL 7015)
- PROJEKTOWANA NAWIERZCHNIA ASFALTOWA (KOLOR CZARNY)- TOR ZIEMNY PUMPTRACK
- PROJEKTOWANE SKARPY TORU PUMPTRACK
- PROJEKTOWANA NAWIERZCHNIA PIASZCZYSTA - ZESKOCZNIA
- TERENY BIOLOGICZNIE CZYNNE
- PROJEKTOWANA NAWIERZCHNIA ZWIROWA
- GRANICE STREF BEZPIECZEŃSTWA
- PROJEKTOWANE NIEWIELKIE DRZEWA - KLON KULISTY (WG OPISU)
- PROJEKTOWANE SKARPY TORU PUMPTRACK
- 1. STÓŁ TERENOWY DO TENISA STOŁOWEGO
- 2. LEZANKA LINOWA
- 3. LEZANKA DREWNIANA
- 4. HAMAK TERENOWY
- 5. STOJAK ROWEROWY
- 6. HAMAK MODUŁOWY
- 7. ZESTAW DO ĆWICZEŃ STREET WORKOUT
- 8. ŁAWKA - OPARCIE
- 9. ŁAWKA PARKOWA
- 10. TRAMPOLINA TERENOWA "OSEMKA"
- 11. TRAMPOLINA TERENOWA - ŚR. 3 M
- 12. TRAMPOLINA TERENOWA - ŚR. 1,7 M
- 13. FIGURA EPDM
- 14. PÓLKULE SENSORYCZNE
- P1 REKREACYJNY TOR PUMPTRACK DLA ŚREDNIOZAAWANSOWANYCH
- P2 REKREACYJNY TOR PUMPTRACK DLA DZIECI
- B1 LEKKOATLETYCZNA BIEŻNIA REKREACYJNA - DŁUGOŚĆ 200 M
- R1 REKREACYJNA SKOCZNIA DO SKOKU W DĄL
- PS PLACIK SENSORYCZNY

UWAGA!

SZCZEGÓLNE WYMIARY WG PLANU WYMIAROWEJ - RYS. PZT 01 ORAZ RYSUNKU PZT 03 (WYMIARY PŁACYKU SENSORYCZNEGO)

NAZWA ZAMIERZENIA BUDOWLANEGO ZAGOSPODAROWANIE TERENU REKREACYJNEGO		JEDNOSTKA PROJEKTOWA 
IDENTYFIKATOR DZIAŁKI EWIDENCYJNEJ 221208_2_0001.172		
TYTUŁ RYSUNKU PROJEKT ZAGOSPODAROWANIA TERENU		STUDIO PROJEKTOWE "ARKADA" 76-200 SŁUPSK UL. LESZCZYŃSKA 18/8
MIE I NAZWIŚCIE PROJEKTANTA MGR INŻ. ARCHITEKT PIOTR BOCKENHEIM	NR UPRAWNIEN BUDOWLANYCH POKK/07/104	PODPS PROJEKTANTA
DATA SPORZĄDZENIA RYSUNKU 08.2022	SKALA RYSUNKU 1 : 500	NUMER RYSUNKU PZT 01