


PROJEKT ZAGOSPODAROWANIA TERENU

skala 1 : 500

MAPA DO CELÓW PROJEKTOWYCH	
Oznaczenie kancelaryjne zgłoszenia pracy geodezyjnej:	BG-PODGİK.6640.679.2022
Nazwa obiektu:	Rzepnowo, dz. 166/1 wg zakresu
Jednostka ewidencyjna:	Identyfikator: 321205_5
	Nazwa: Gmina Pyrzyce
Obręb ewidencyjny:	Identyfikator: 321205_5.0007
	Nazwa: Rzepnowo
SKALA MAPY 1:500	
Układ współrzędnych:	Prasłokątnych płaskich: 2000/15
	Układu wysokościowego: PL-EVRF2007-NH
Arkusze mapy: 5.194.19.14.3.4, 5.194.19.19.1.2	Na mapie do celów projektowych wykazano następujące uzgodnione przez ZUDP projekty sieci uzbrojenia terenu: brak
Uzbrojenie opracowano na podstawie:	Rejestracja:
1. danych branżowych - z literą B	
2. pośredniego ustalenia przebiegu aparaturą elektromagnetyczną - z literą A	
3. bezpośrednich pomiarów powykonawczych - bez litery	
W związku z tym w częściach 1 i 2 nie gwarantuje się kompletności, a dokładność położenia uzbrojenia na mapie może być niższa od dokładności kartometrycznej mapy. Nie wyklucza się istnienia w terenie również uzbrojenia, o którym brak było informacji branżowych i nie zostało odnalezione w czasie inwentaryzacji geodezyjnej.	
W zakresie opracowania znajdują się punkty osnowy geodezyjnej podlegające ochronie na podst. art.15, art.48 ust.1 pkt 3 ustawy Prawo geodezyjne i kartograficzne: brak	
Zakres aktualizacji: Mapa nadeje się do celów projektowych w zakresie pomiaru. Wszystkie trwałe obiekty budowlane podlegają wytyczeniu przez jednostkę wykonawstwa geodezyjnego.	
Granice i nr działek ewidencyjnych według danych PZGiK w Pyrzycach z dnia: 04.10.2022r.	
Opracowanie nie dotyczy przypadku opisanego w § 31 ust. 1, rozporządzenia MR z dn. 18.06.2020r. (Dz. U. Nr 2020 poz. 1429). W zakresie wlotnika nie badano KWi nieruchomości pod kątem obciążenia służebnością gruntową.	
Mapa aktualna na dzień: 07.10.2022r.	
Kierownik roboty: inż. Aleksander Kostęcki upr.nr 4456	USŁUGI GEODEZYJNE Jarosław Dąbrowski ul. Mickiewicza 200 74-200 Pyrzyce Tel. +48 796 164 215

obiekt : Montaż elementów siłowni zewnętrznej - biegacz, twister, orbitrek, wioślarz, motyl
adres bud. : Rzepnowo dz. nr 166/1 obr. Rzepnowo gm. Pyrzyce
inwestor : Gmina Pyrzyce
Plac Ratuszowy 1
74-200 Pyrzyce

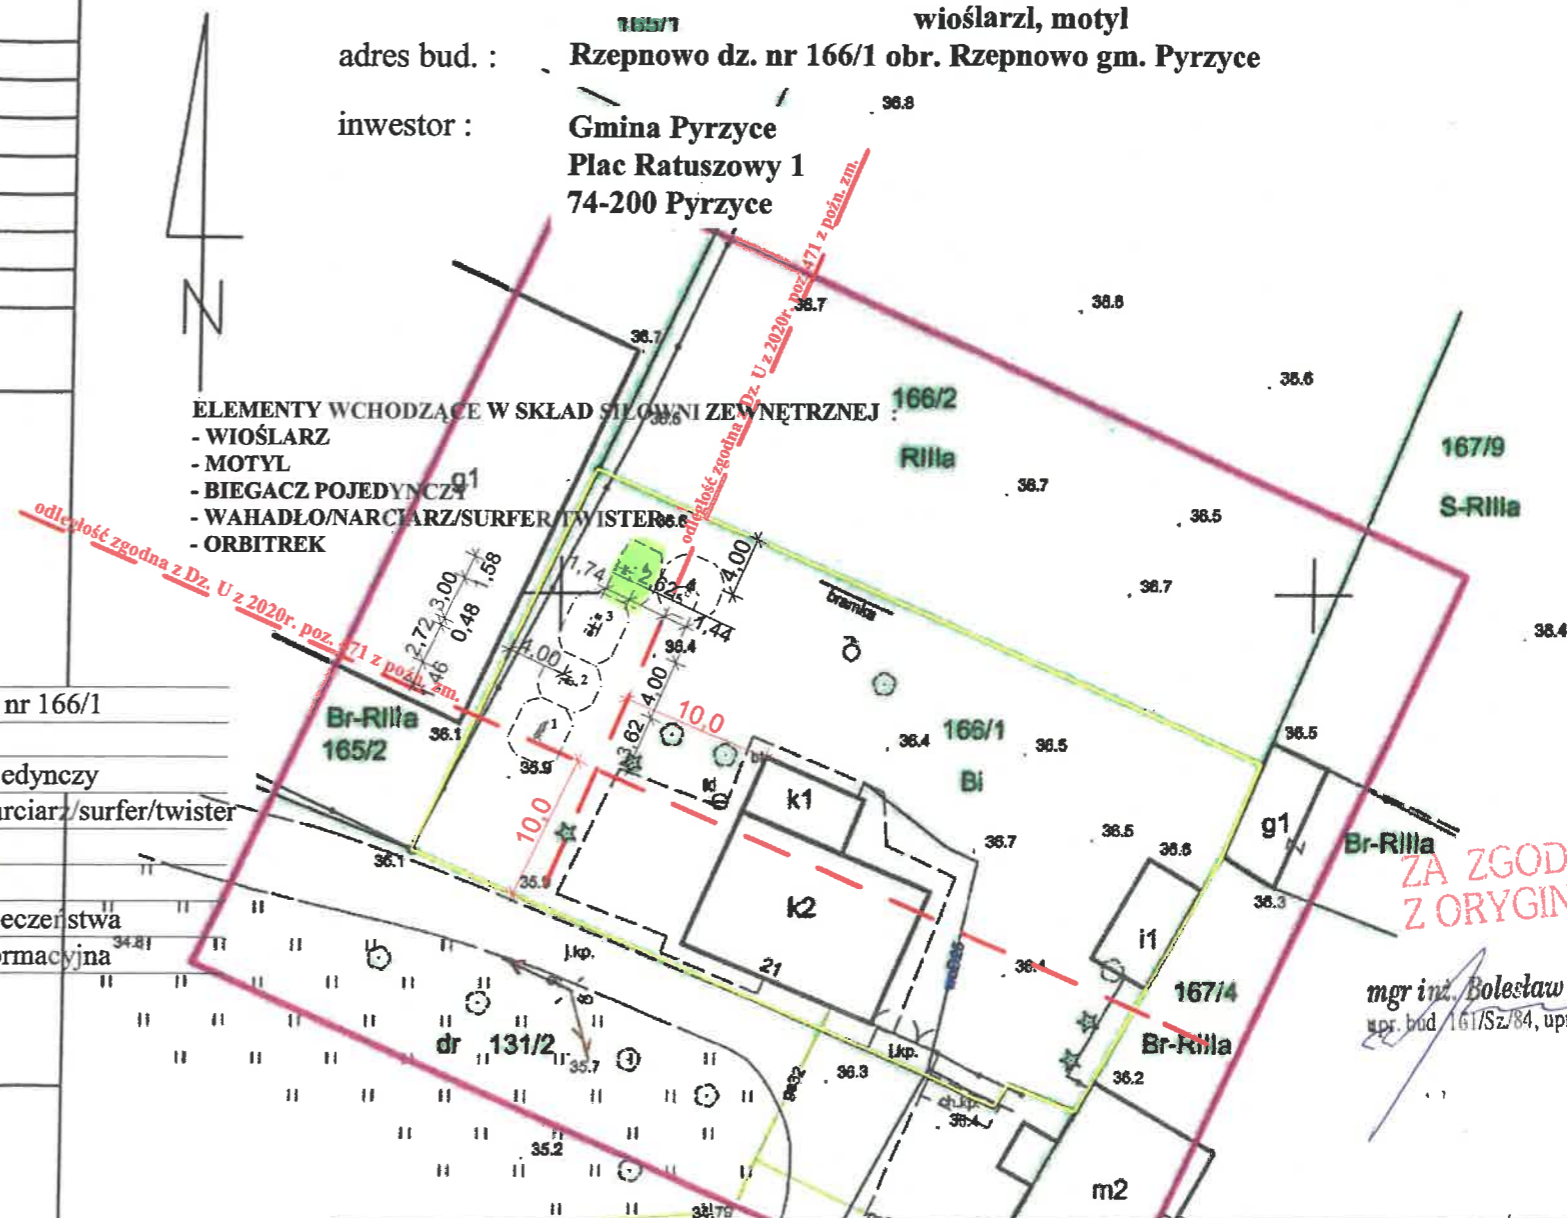

Nazwa inwestycji : Montaż elementów siłowni zew. - biegacz, twister, orbitrek, wioślarz, motyl		Adres budowy : Rzepnowo dz. nr 166/1 obr. Rzepnowo gm. Pyrzyce		Temat : PROJEKT ZAGOSPODAROWANIA TERENU	
STADIUM: PROJEKT BUDOWLANY	SKALA 1 : 500	Podpis:	DATA Ljstopad 2022 r.	NR RYS.	
Specjalność: Konstrukcja	mgr inż. B. Gąsiorowski	Upr. nr 309/Sz/87		A-1	
Architektura	mgr inż. arch. A. Fiącek	Upr. nr 4/ZPO1A/OKK/2009			