


NAZWA OBIEKTU BUDOWLANEGO		SALA SPORTOWA		
TYTUŁ RYSUNKU		RZUT DACHU		
IMIE I NAZWISKO PROJEKTANTA ARCH.		mgr inż. arch. Marcin Synowiec		
		20/SLOKK/2012		
IMIE I NAZWISKO SPRAWDZAJĄCEGO, ARCH.		mgr inż. arch. Tadeusz Tylka		
		NN-8345/474/81		
OPRACOWAŁ		inż. Dawid Młodrzyk		
Nr rys.	A-3	Skala: 1 : 150	DATA SPORZĄDZENIA RYS.	28.11.2022
				Str.

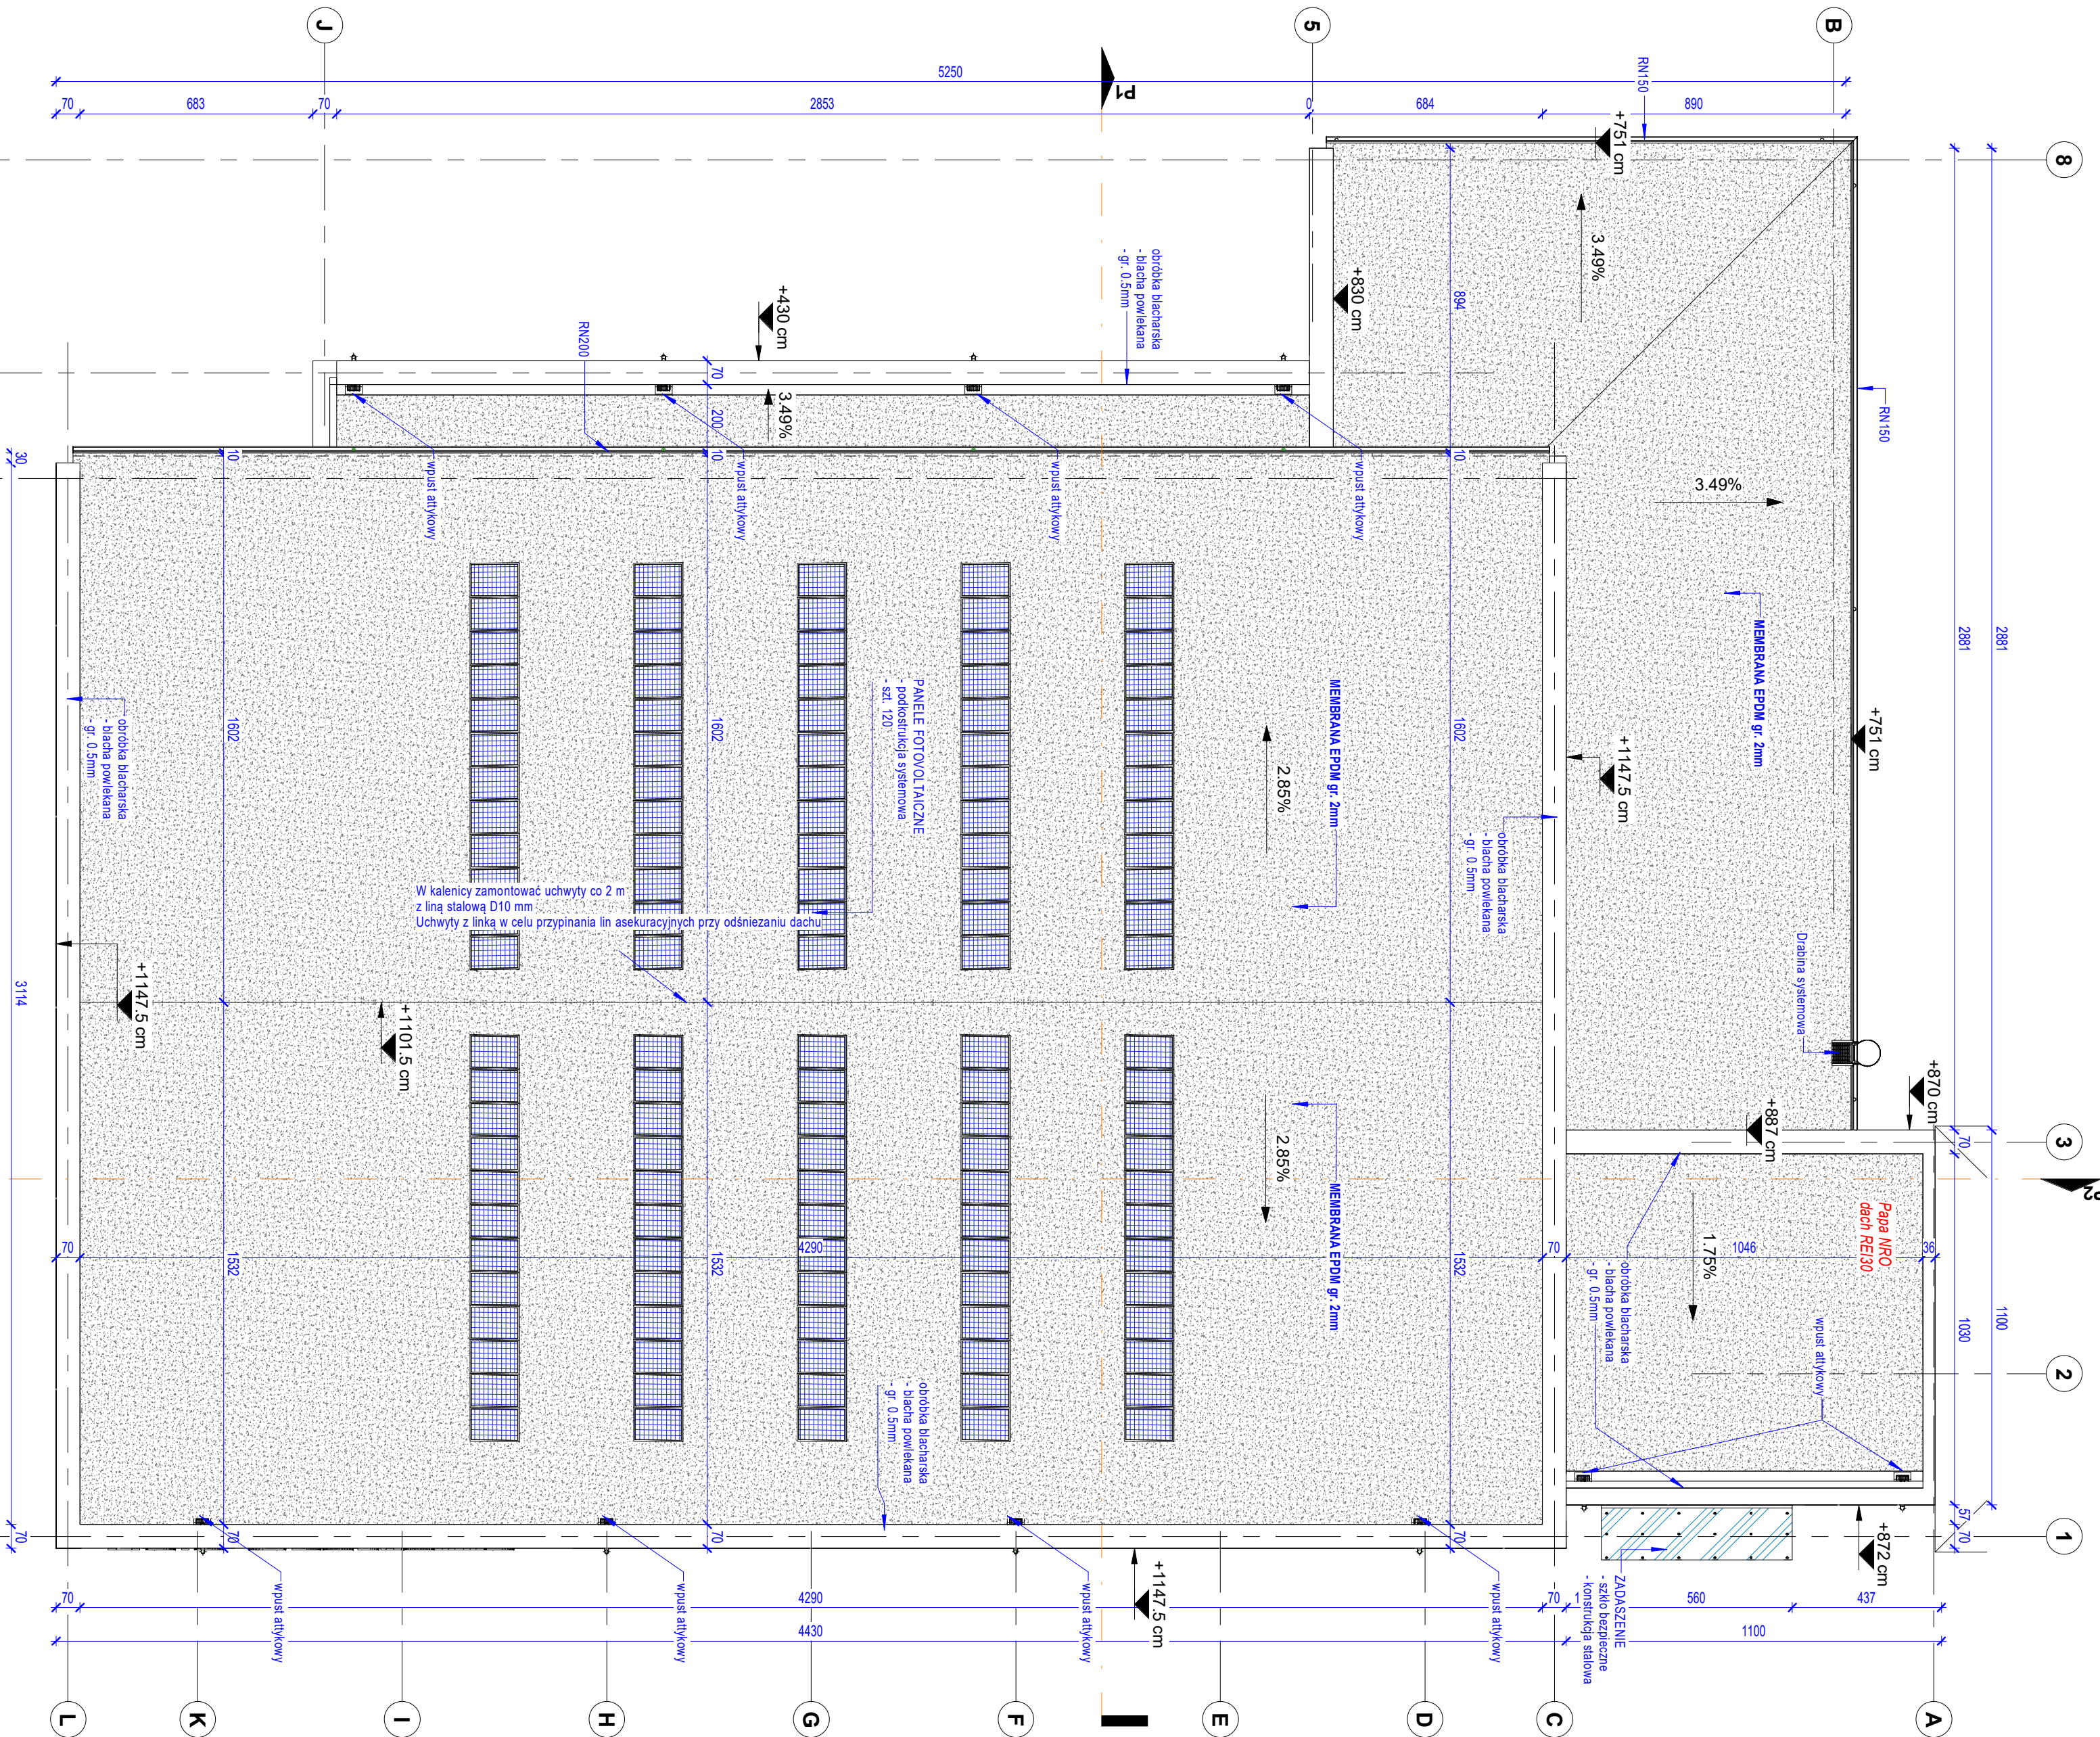

RZUT DACHU

1

1 : 150