
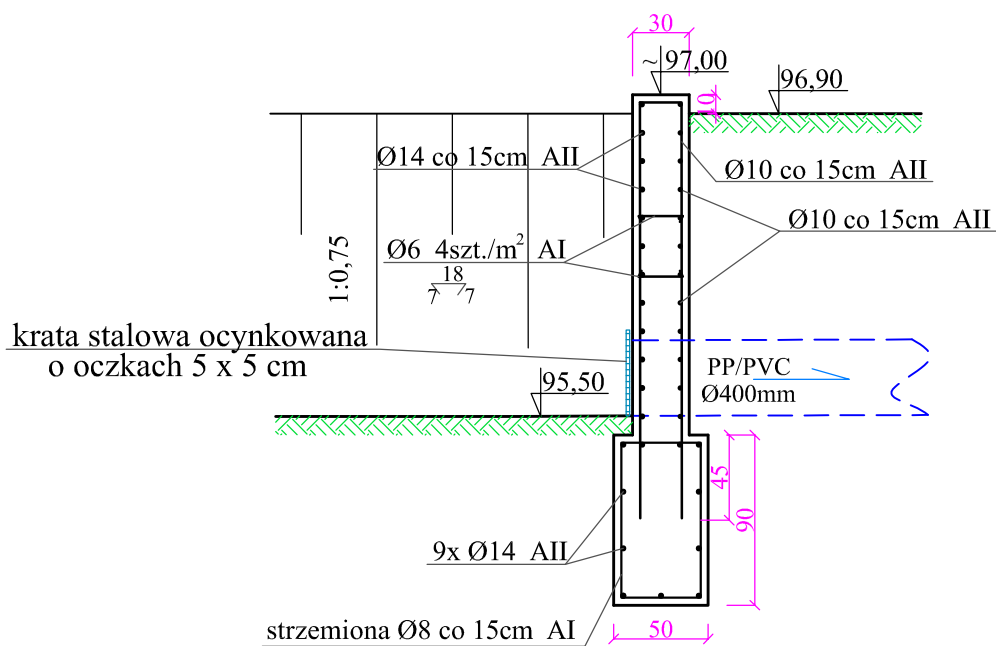


Przekroje przyczółka żelbetowego - Wlot W-1

SKALA 1:40

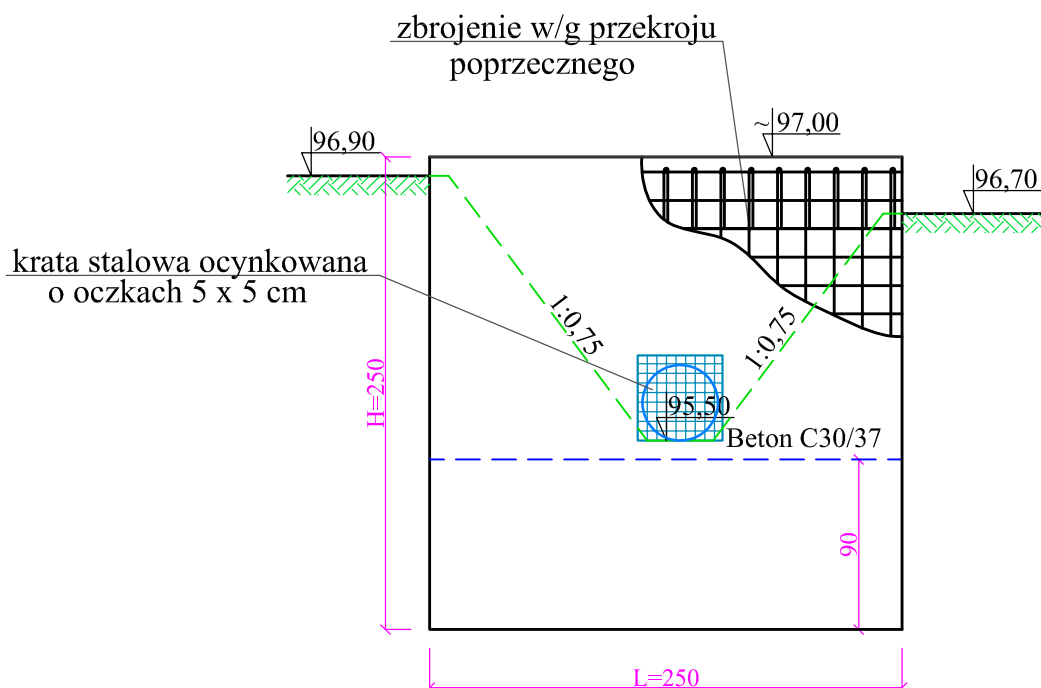

Uwagi:

- Zbrojenie ściany przyczółków wykonać w/g powyższego rysunku
- Materiały:
 - beton C 30/37
 - pręty - stal AII
 - strzemiona - stal AI
 - otulina prętów dolnych - 7,5 cm
 - otulina prętów bocznych - 5 cm
 - izolacja - abizol R+2P
- Zasyпка ścian i rurociągu gruntem niespoistym
- piaski lub pospółka zagęszczona w/wastwami o grubości do 30cm $I_s=0,97$ w/g Proctora.

 K-MAN KATARZYNA MAKIEŁA - WNUK		K-MAN Katarzyna Makiela - Wnuk ul. Batorego 6 05-200 Wołomin			
<i>Investor:</i>		Gmina Dąbrowka	<i>Adres:</i>	ul. Tadeusza Kościuszki 14 ; 05-252 Dąbrowka	
<i>Investycja:</i>		PROJEKT TECHNICZNY PRZEBUDOWY DROGI GMINNEJ W ZAKRESIE ODWODNIENIA DZ. EW. NR 303 I 195 OBRĘB WSZEBORY ORAZ 128 OBRĘB KAROLEW GMINA DĄBROWKA			
<i>Rysunek:</i>		PRZEKROJE PRZYZCÓŁKA ŻELBETOWEGO - WLOT W-1			
<i>Funkcja:</i>	<i>Specjalność Projektanta:</i>	<i>Imię i Nazwisko:</i>	<i>Nr uprawnień:</i>	<i>Podpis:</i>	<i>Data:</i>
Projektant	wodno - melioracyjna	Andrzej Makiela	St-617/87		1.02.2021r.
	instalacje	Katarzyna Makiela-Wnuk	MAZ/0020/PWBS/19		
Opracowanie	-----	Michał Szkopek	-----		<i>Skala:</i> 1:40
					<i>Nr rys.:</i> 7