

Mapa do celów projektowych

województwo: opolskie  
powiat: strzelecki  
jednostka ewid.: 161107\_4 Zawadzkie  
obręb ewid.: 0094 Zawadzkie  
KM 9, dz. 3111/1  
ul. Opolska  
sekcja: 6.137.25.01.4.1/3  
skala 1:500

GKN.6640.1047.2021

układ wsp. prostokątnych 2000/18  
układ wys. Kronsztadt 86


Nie sprawdzano służebności gruntowej

Aktualizacja mapy na dzień: 30.09.2021r

Niniejsza mapa powstała na podstawie pomiaru bezpośredniego w terenie oraz ze wsadu mapy numerycznej otrzymanej z ODGK.  
Nie wyklucza się istnienia w terenie innych niż wykazanych na niniejszej mapie urządzeń podziemnych, które nie były zgłoszone do inwentaryzacji lub o których brak jest informacji w instytucjach branżowych.

Oświadczam, że praca geodezyjna została zgłoszona w Powiatowym Ośrodku Dokumentacji Geodezyjnej i Kartograficznej w Strzelcach Opolskich i otrzymała numer GKN.6640.1047.2021. Wyżej wymieniona praca L1, mapa do celów projektowych została wykonana przez Usługę Geodezyjną mgr inż. Marka Dziadusi, nr uprawnień zawodowych 13276. Oświadczam, że wynik pracy geodezyjnej w postaci operatu elektronicznego został przekazany i sprawdzony przez Powiatowy Ośrodek Dokumentacji Geodezyjnej i Kartograficznej w Strzelcach Opolskich. Protokół weryfikacji wyników zgłoszonych prac geodezyjnych numer 1 w dniu 20.10.2021r otrzymał wynik pozytywny i został przyjęty do zasobu, nr sprawy 1256/2021. Jestem świadomy odpowiedzialności karnej za złożenie fałszywego oświadczenia.

wykonat: geodeta uprawniony mgr inż. Marek Dziadusi, nr upr. 13276

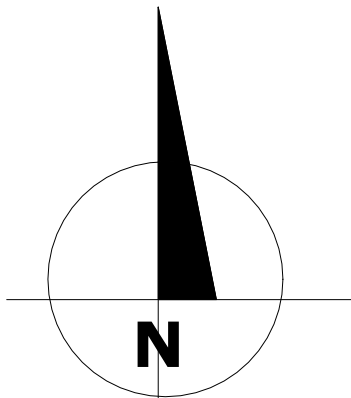


PROJEKT ZAGOSPODAROWANIA TERENU  
DLA ZAGOSPODAROWANIA CMĘTARZA KOMUNALNEGO  
W ZAWADZKIM

skala 1: 500

Za zgodność z oryginałem  
inż. Iwona Dołżycka

możliwość rozbudowy

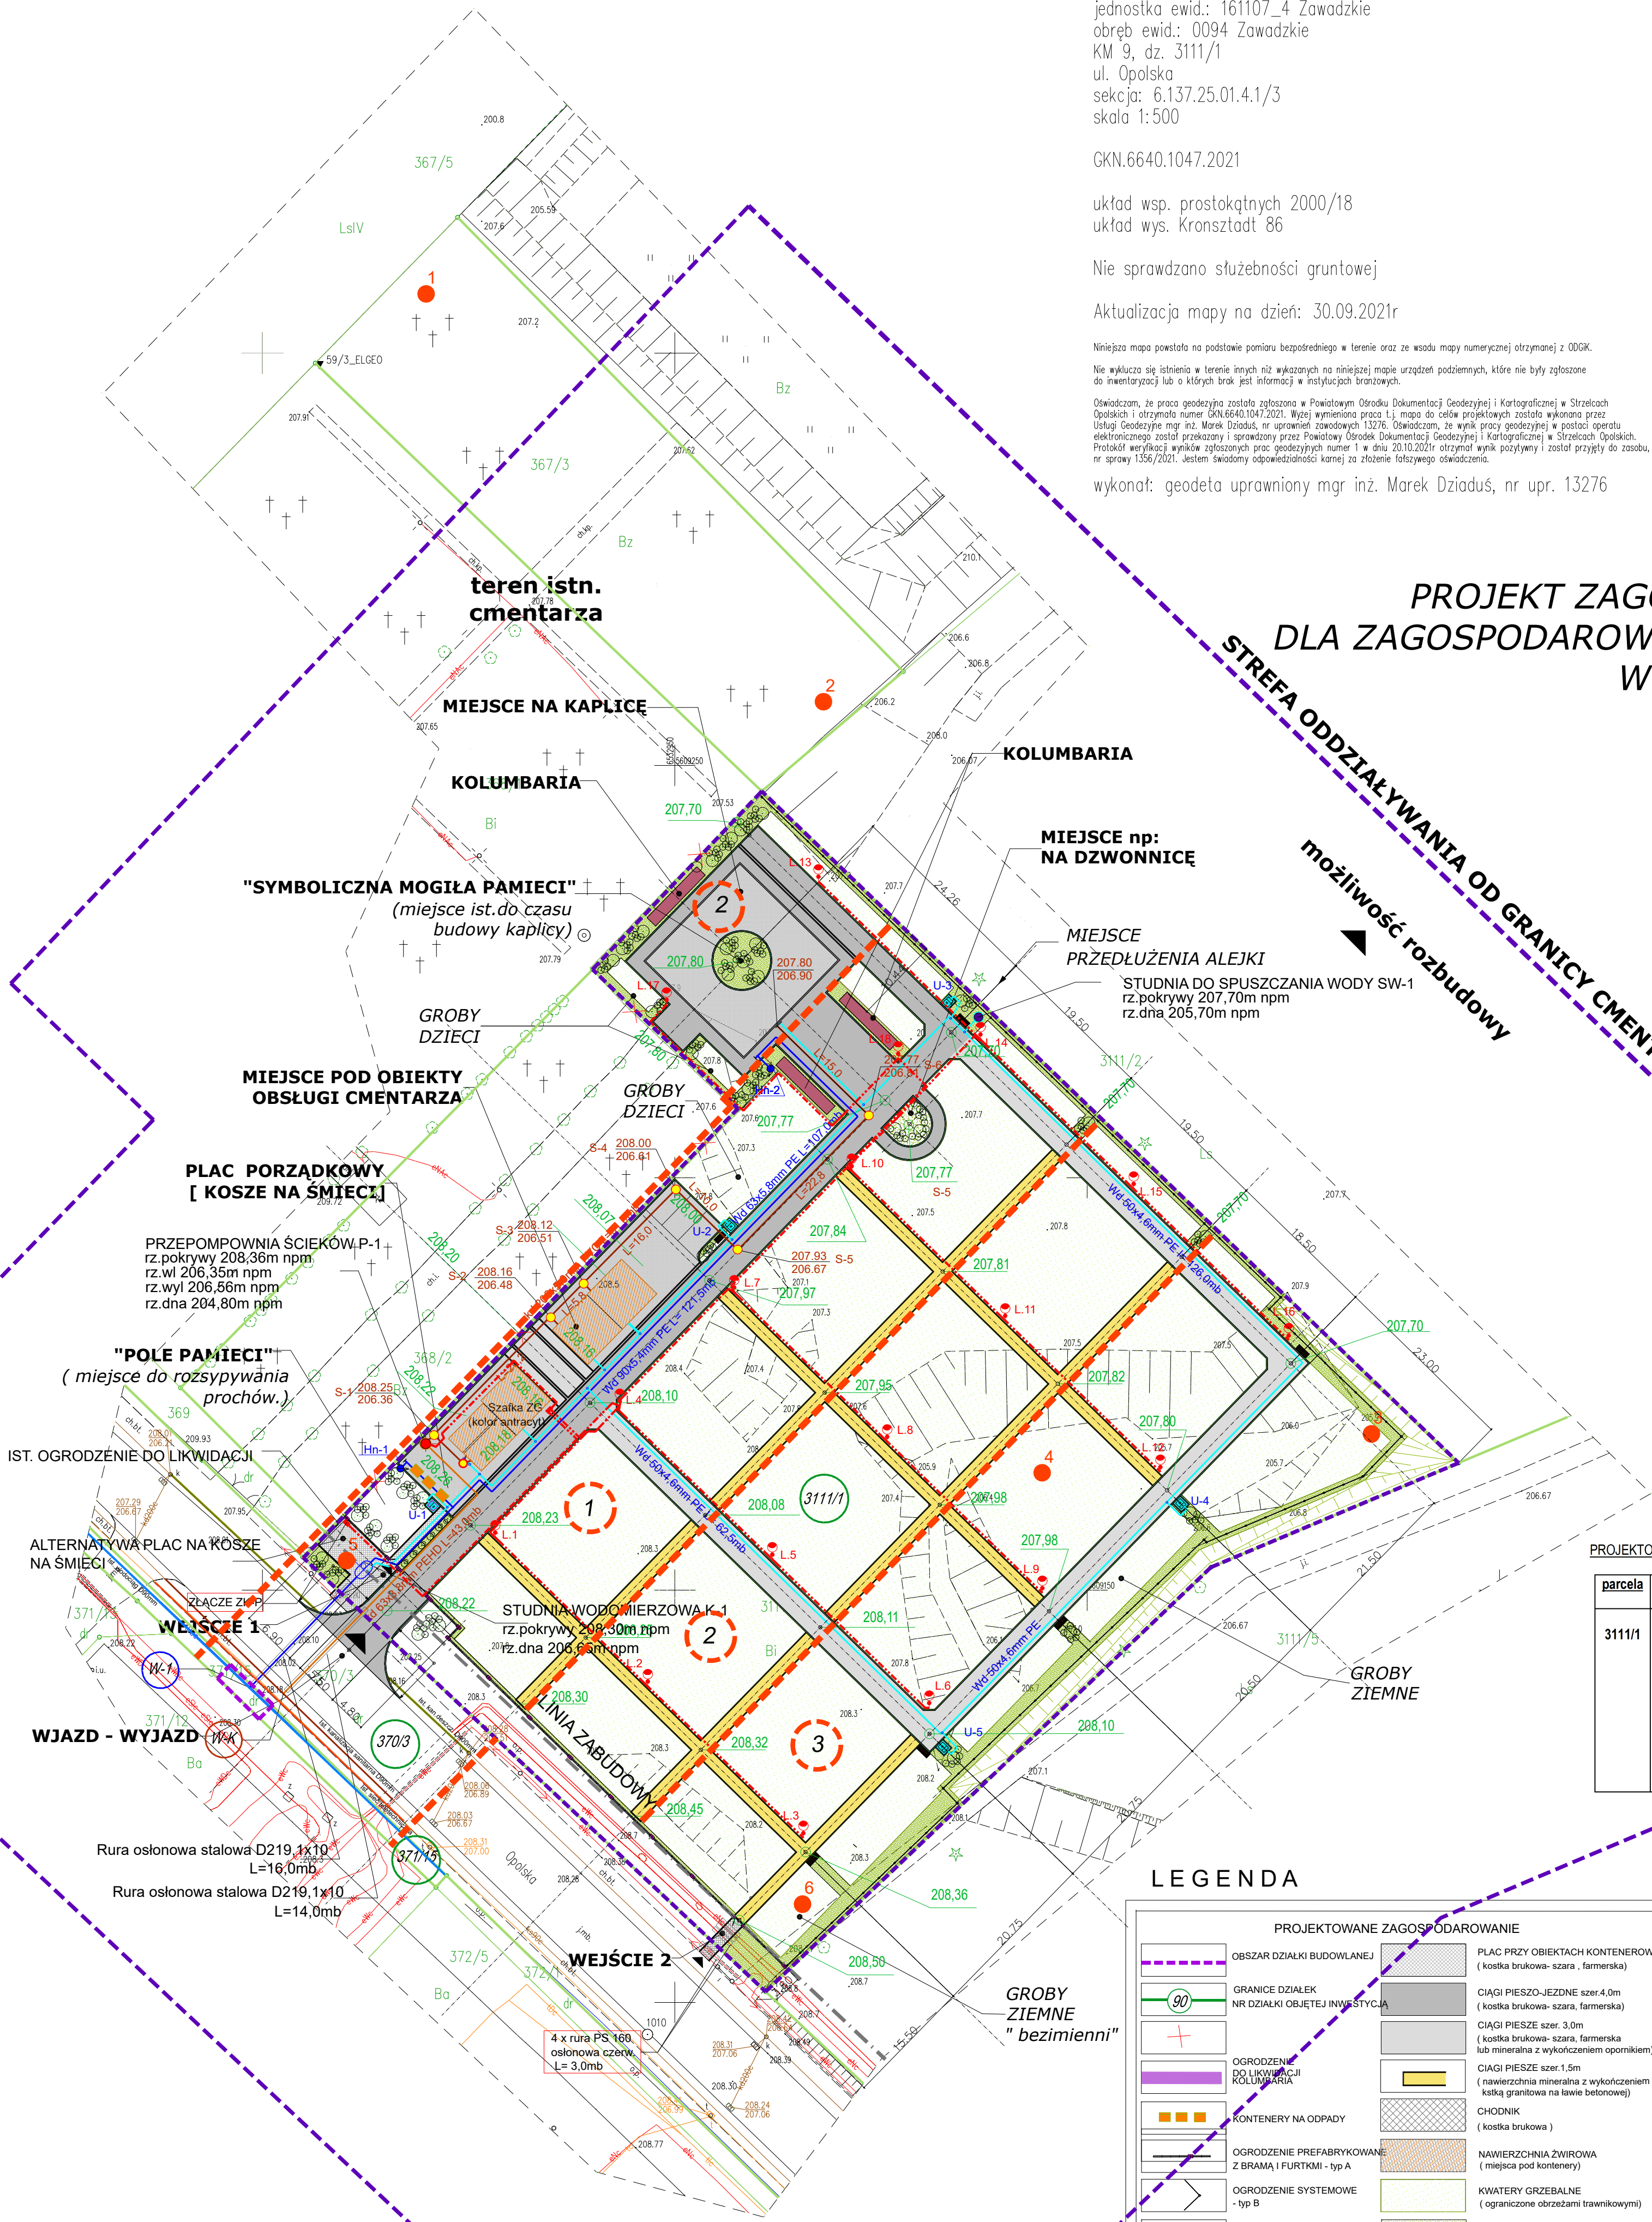

parcela	powierzchnia	Klasyfikacja gruntów	Przeznaczenie terenu w m2
3111/1	9200,0 m2 [ 100% ]	Bi Inne tereny zabudowane	projektowane miejsca pochówków - 4 881,0 m2 projektowane ciągi pieszo jezdne utwardzone - 1 116,5 m2 projektowane place pod budowę obiektów kontenerowych - 948,5 m2 projektowane ścieżki mineralne - 347,5 m2 Teren zielony - 1 906,5 m2  teren pochówków : 4 881,0 m2 [ 53,0% ] teren utwardzony : 2 412,5 m2 [ 26,2% ] teren biologicznie czynny: 1 906,5 m2 [ 20,8% ]

LEGENDA

PROJEKTOWANE ZAGOSPODAROWANIE	
	OBSZAR DZIAŁKI BUDOWLANEJ (kostka brukowa - szara, farmerska)
	GRANICE DZIAŁEK NR DZIAŁKI OBJĘTEJ INWESTYCJĄ
	OGRODZENIE DO LUKWACJI KOLUMBARI
	KONTENERY NA ODPADY
	OGRODZENIE PREFABRYKOWANE Z BRAMA I FURTKAMI - typ A
	OGRODZENIE SYSTEMOWE - typ B
	OTWORY GEOLOGICZNE
	PLAC PRZY OBIEKTACH KONTENEROWYCH (kostka brukowa - szara, farmerska)
	CIĄGI PIESZO-JEJDNE szer. 4,0m (kostka brukowa - szara, farmerska)
	CIĄGI PIESZE szer. 3,0m (kostka brukowa - szara, farmerska lub mineralna z wykończeniem opornikiem)
	CIĄGI PIESZE szer. 1,5m ( nawierzchnia mineralna z wykończeniem kaską granitową na ławie betonowej)
	CHODNIK ( kostka brukowa )
	NAWIERZCHNIA ZWIROWA ( miejsca pod kontenery )
	KWATERY GRZEBALNE ( ograniczone obrzeżami trawnikowymi )
	TERENY ZIELONE ( ograniczone obrzeżami trawnikowymi )

PROJEKTOWANE SIECI	
	KANALIZACJA SANITARNA GRAWITACYJNA ZE STUDZIENKAMI
	KANALIZACJA SANITARNA TŁOCZNA Z PRZEPOMPOWNIĄ ŚCIEKÓW
	SIEĆ HYDRANTOWA DN80mm Hydranty do wstawienia przy realizacji obiektów kubaturowych.
	INSTALACJA WODOCIĄGOWA DN50mm Z UŁCZAMI WODY
	STUDNIA WODOMIERNICZA
	LAMPY OŚWIETLENIOWE

ISTNIEJĄCE SIECI	
	KANALIZACJA DESZCZOWA ZE STUDZIAMI
	SIEĆ WODOCIĄGOWA
	TŁOCZNA KAN. SANITARNA
	SIEĆ TELETECHNICZNA

ETAPY REALIZACJI

DOKUMENTACJA PROJEKTOWA Listopad 2021R		PROJEKTANT: architektura mgr inż. arch. Marek WALA upr. 12/OPOKK/06		SKALA  1 : 500
INWESTOR: GMINA ZAWADZKIE ul. Dębowa 13 47-120 ZAWADZKIE	NAZWA OBIEKTU BUDOWLANEGO <b>BUDOWA CMĘTARZA KOMUNALNEGO W ZAWADZKIM</b>	PROJEKTANT: sieć wod.-kan. inż. Iwona DOŁŻYCKA upr. 47/DOŚ/03 PODPIS:	OPRACOWAŁ: mgr inż. arch. Maria KIELBASA PODPIS:	
LOKALIZACJA: jednostka: Zawadzkie obręb: 166107_4.0094 Zawadzkie miasto działki wg zestawienia	TYTUŁ RYSUNKU <b>PLAN ZAGOSPODAROWANIA TERENU</b>	PROJEKTANT: drogi inż. Adam KULEJEWSKI upr. 34/77/Op PODPIS:	PROJEKTANT: instalacje elektryczne inż. Andrzej Zwoźniak upr. 267/87/Op PODPIS:	NR RYS. <b>Z-2</b>
 46-073 Mechnice, ul. Torowa 13a e-mail: biuro@domel.pl NIP: 753-139-16-00				