


RZUT IV PIĘTRA

1:150

Symbol	Nazwa
AW0	Oprawa awaryjna LED nastropowa EMLEDNO 1xLED
AW1	Oprawa awaryjna LED nastropowa EMLEDNC 1xLED
AW2	Oprawa awaryjna LED do wbudowania EMLEDPO 1xLED
AW3	Oprawa awaryjna LED do wbudowania EMLEDPC 1xLED
AW4	Oprawa awaryjna LED nastropowa EMLEDHL7 IP65 1xLED
EW1	Oprawa ewakuacyjna LED, ścienna 1xLED 3W
EW2	Oprawa ewakuacyjna LED, sufitowa 1xLED 3W
COD	Centrala oddymiania
Z	Zasilacz PPOŻ
T...	Istniejąca rozdzielnica elektryczna
ZE	Zasilacz drzwi
⊕	Urządzenie elektryczne
	Nazwa urządzenia/moc czynna [W]/napięcie zasilania [V]

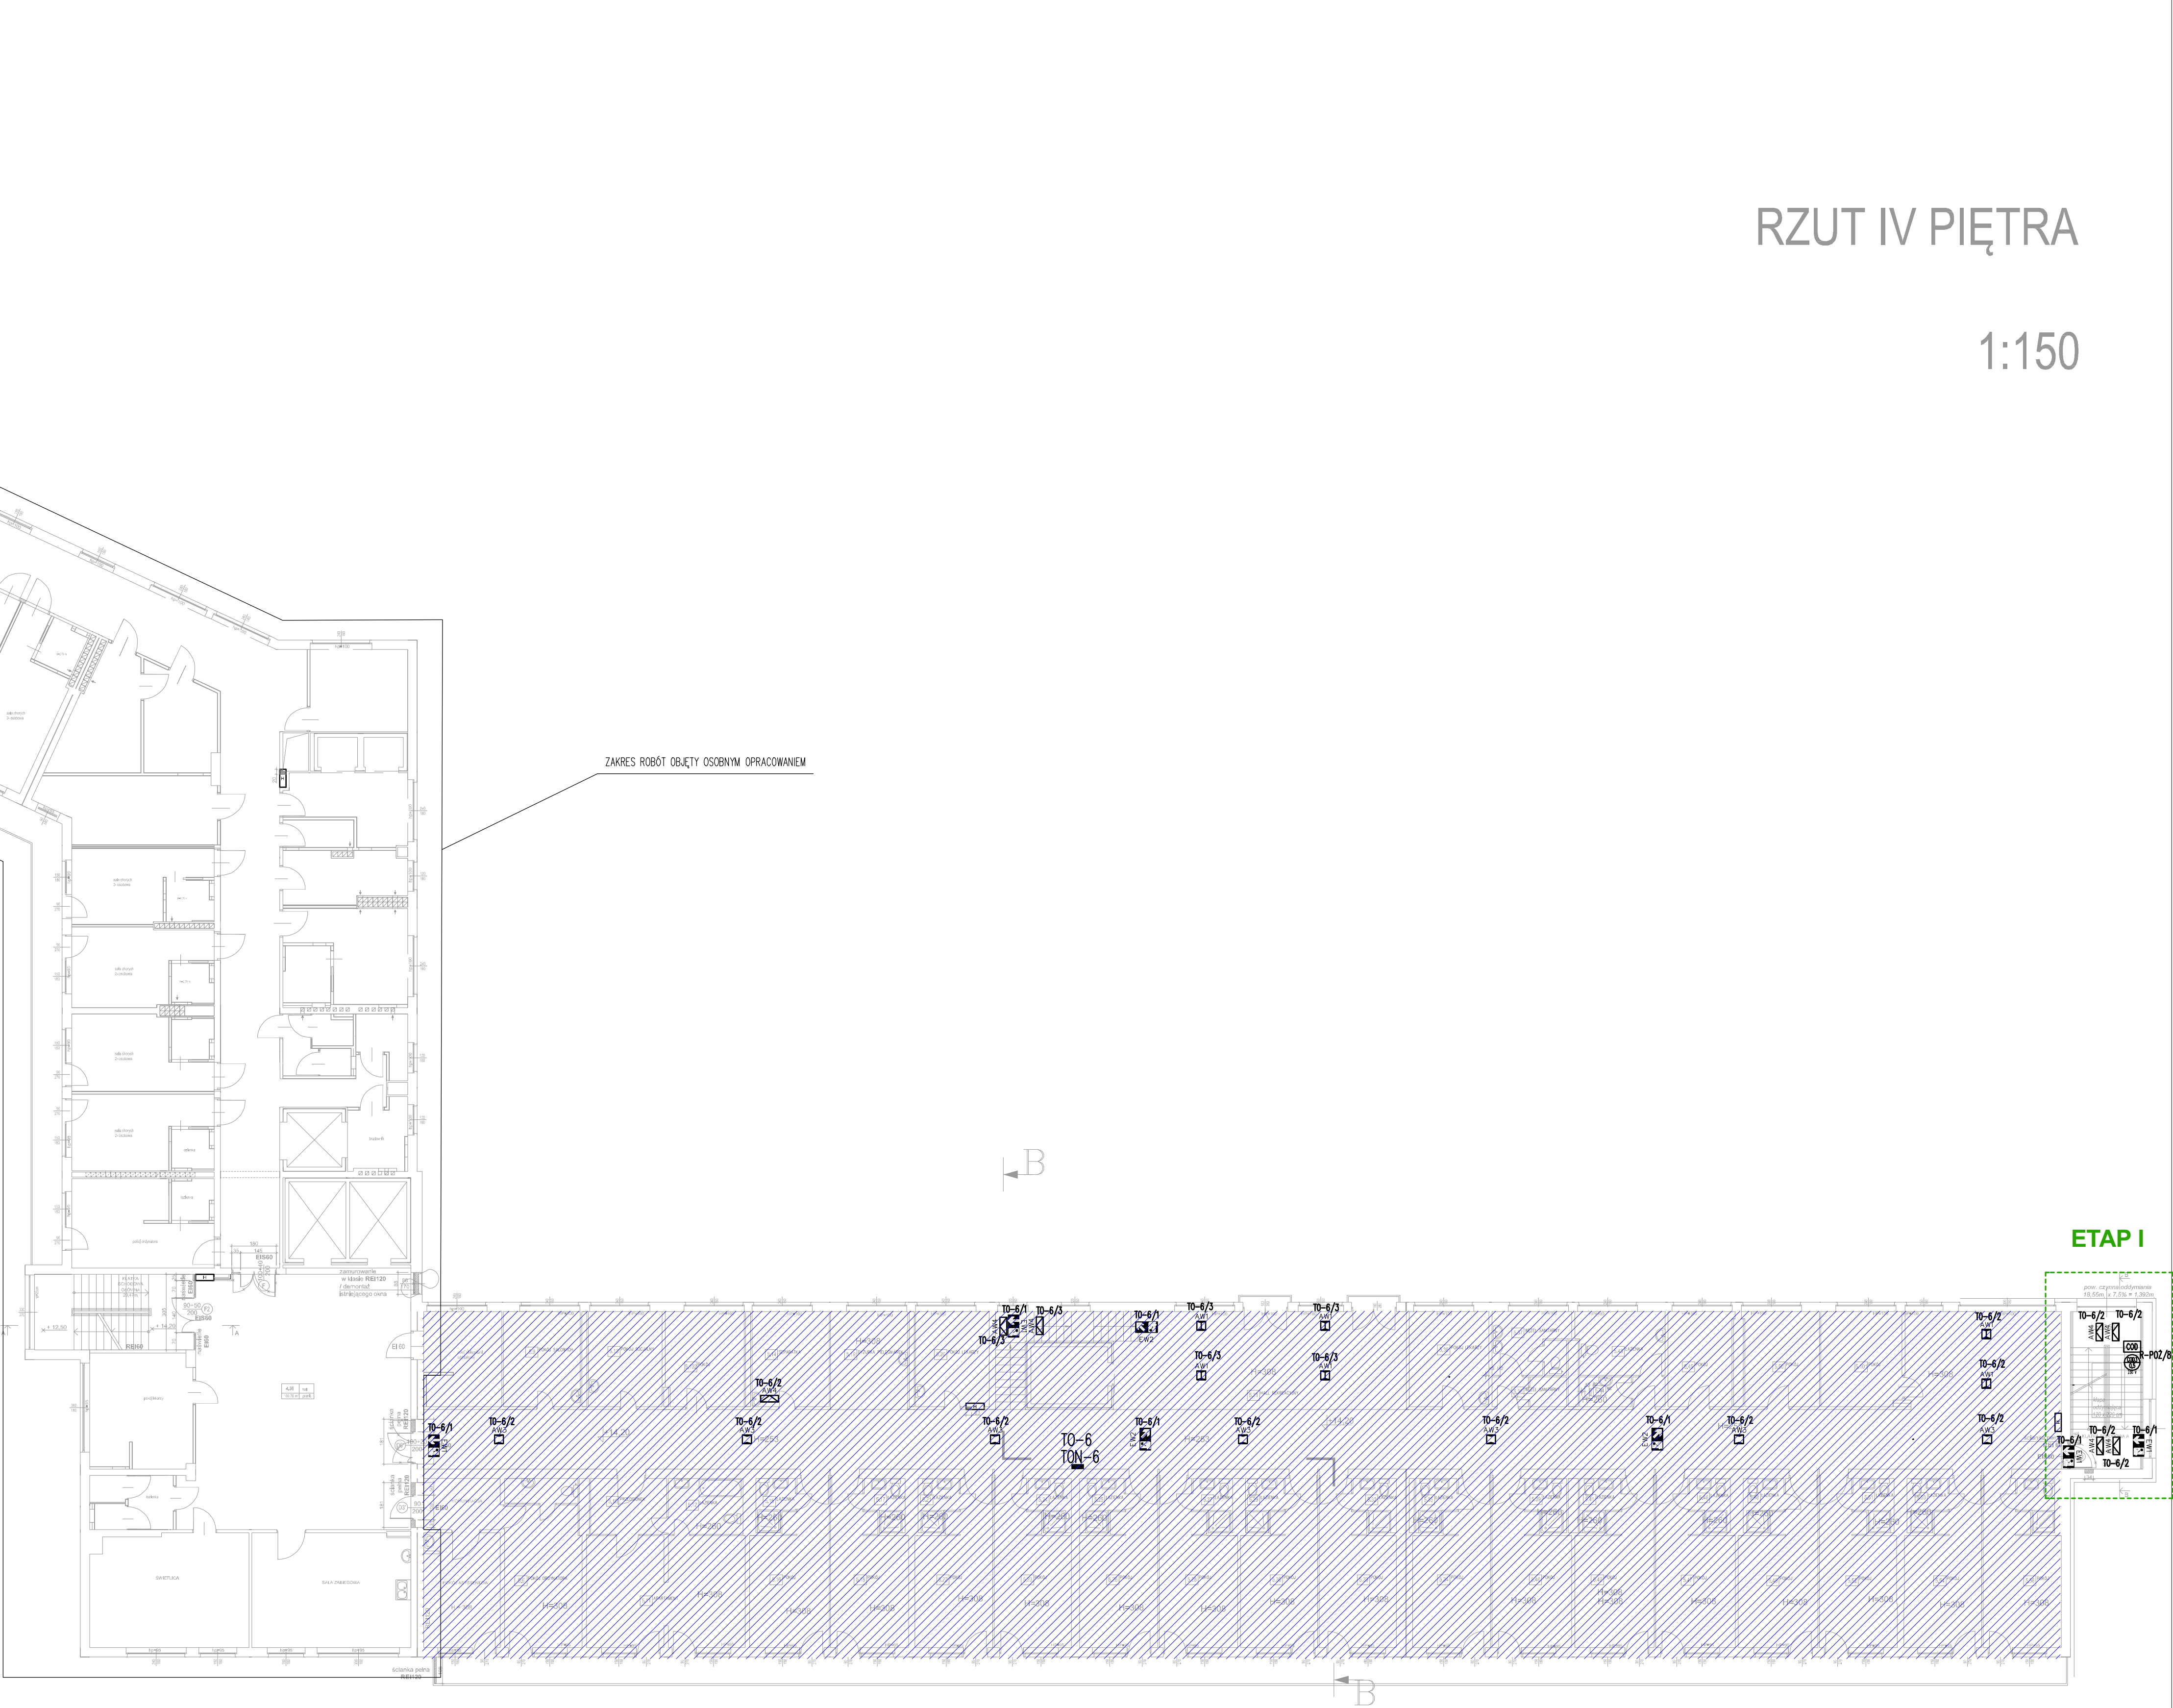

ETAP I

PROJEKTOWANIE I NADZÓR W BUDOWNICTWIE mgr inż. Jarosław Mikołajczyk 59-216 Kunice, Pabów Legnicki 10A tel. kom. 502-256-226			TEMAT: PROJEKT ZABEZPIECZENIA PRZECIWPÓŻAROWEGO SP ZOZ SZPITALA SPECJALISTYCZNEGO MSW W GLUCHOŁAZACH			TEMAT RYSUNKU: PLAN INSTALACJI ELEKTRYCZNYCH. IV PIĘTRO		
Tyt. rys.	Rzut 4 piętra - etapowanie prac	Skala 1:150	OBIEKT: SZPITAL SPECJALISTYCZNY MSW W GLUCHOŁAZACH UL. M. KARŁOWICZA 40			INWESTOR: SZPITAL SPECJALISTYCZNY MSW W GLUCHOŁAZACH UL. M. KARŁOWICZA 40		
Opracował mgr inż. J. MIKOŁAJCZYK	Usp. proj. nr. 25-00							