

Mapa do celów projektowych

Skala 1:500

Działka nr: 32/41 Obręb: 0014 – LUDWINOWO
 Jednostka ewid.: 041813_2 – Włocławek
 Powiat: włocławski Woj. kujawsko-pomorskie
 GGN.6640.3506.2019 Godko mapy: 6.18129.19.14, 19.3.2
 Układ współrzędnych płaskich prostokątnych: PL-2000
 Układ wysokościowy: Kronsztadt 60
 Mapa aktualna w zakresie oznaczonym linią przerywaną na dzień: 5.12.2019 r.

Nie wyklucza się istnienia innych nie wykazanych na niniejszej mapie urządzeń podziemnych, które nie były zgłoszone do inwentaryzacji lub o których brak jest informacji w instytucjach branżowych.

W granicach projektowanej inwestycji nie ustalono obciążeń służebnościami gruntowymi ujawnionymi w księgach wieczystych.

wykonawca:

Pracownia Geodezyjno-Kartograficzna
 „GEODETA”
 mgr inż. Zbigniew Mańko
 ul. Okrzei 54 pok. 40, 87-800 Włocławek
 NIP 888-102-30-27 REGON 341196364
 Tel. (54) 232 20 67 kom. 601 204 528

GEODETA

mgr inż. Zbigniew Mańko
 uprawnienia geodezyjne nr 4787


Poświadczenie, że niniejszy wyceniony koszt szacunkowy w wyniku prac geodezyjnych i kartograficznych, w tym kosztów podróży, zamieszkania, kosztów technicznych uwzględniających koszty materiałów poligraficznych, kosztów geodezyjnych i kartograficznych.	
Organ przyjmujący umowę o pracę budowlaną i kosztorys	STAROSTA WŁOCŁAWSKI
Identyfikator geodezyjny materiału technicznego	P.0418.2020.196
Data wykonania operacji technicznej do zwolnienia materiału z archiwum	23.01.2020
Imię, nazwisko i podpis osoby reprezentującej organ	Z up. STAROSTY

24.01.2020

Marek Matuszewski
 Kierownik PODGiK

za zgodność z oryginałem
 mapy do celów projektowych

projekt zagospodarowania
 terenu sporządzony na aktualnej
 mapie do celów projektowych
 mapa aktualna na dzień
 sporządzania projektu

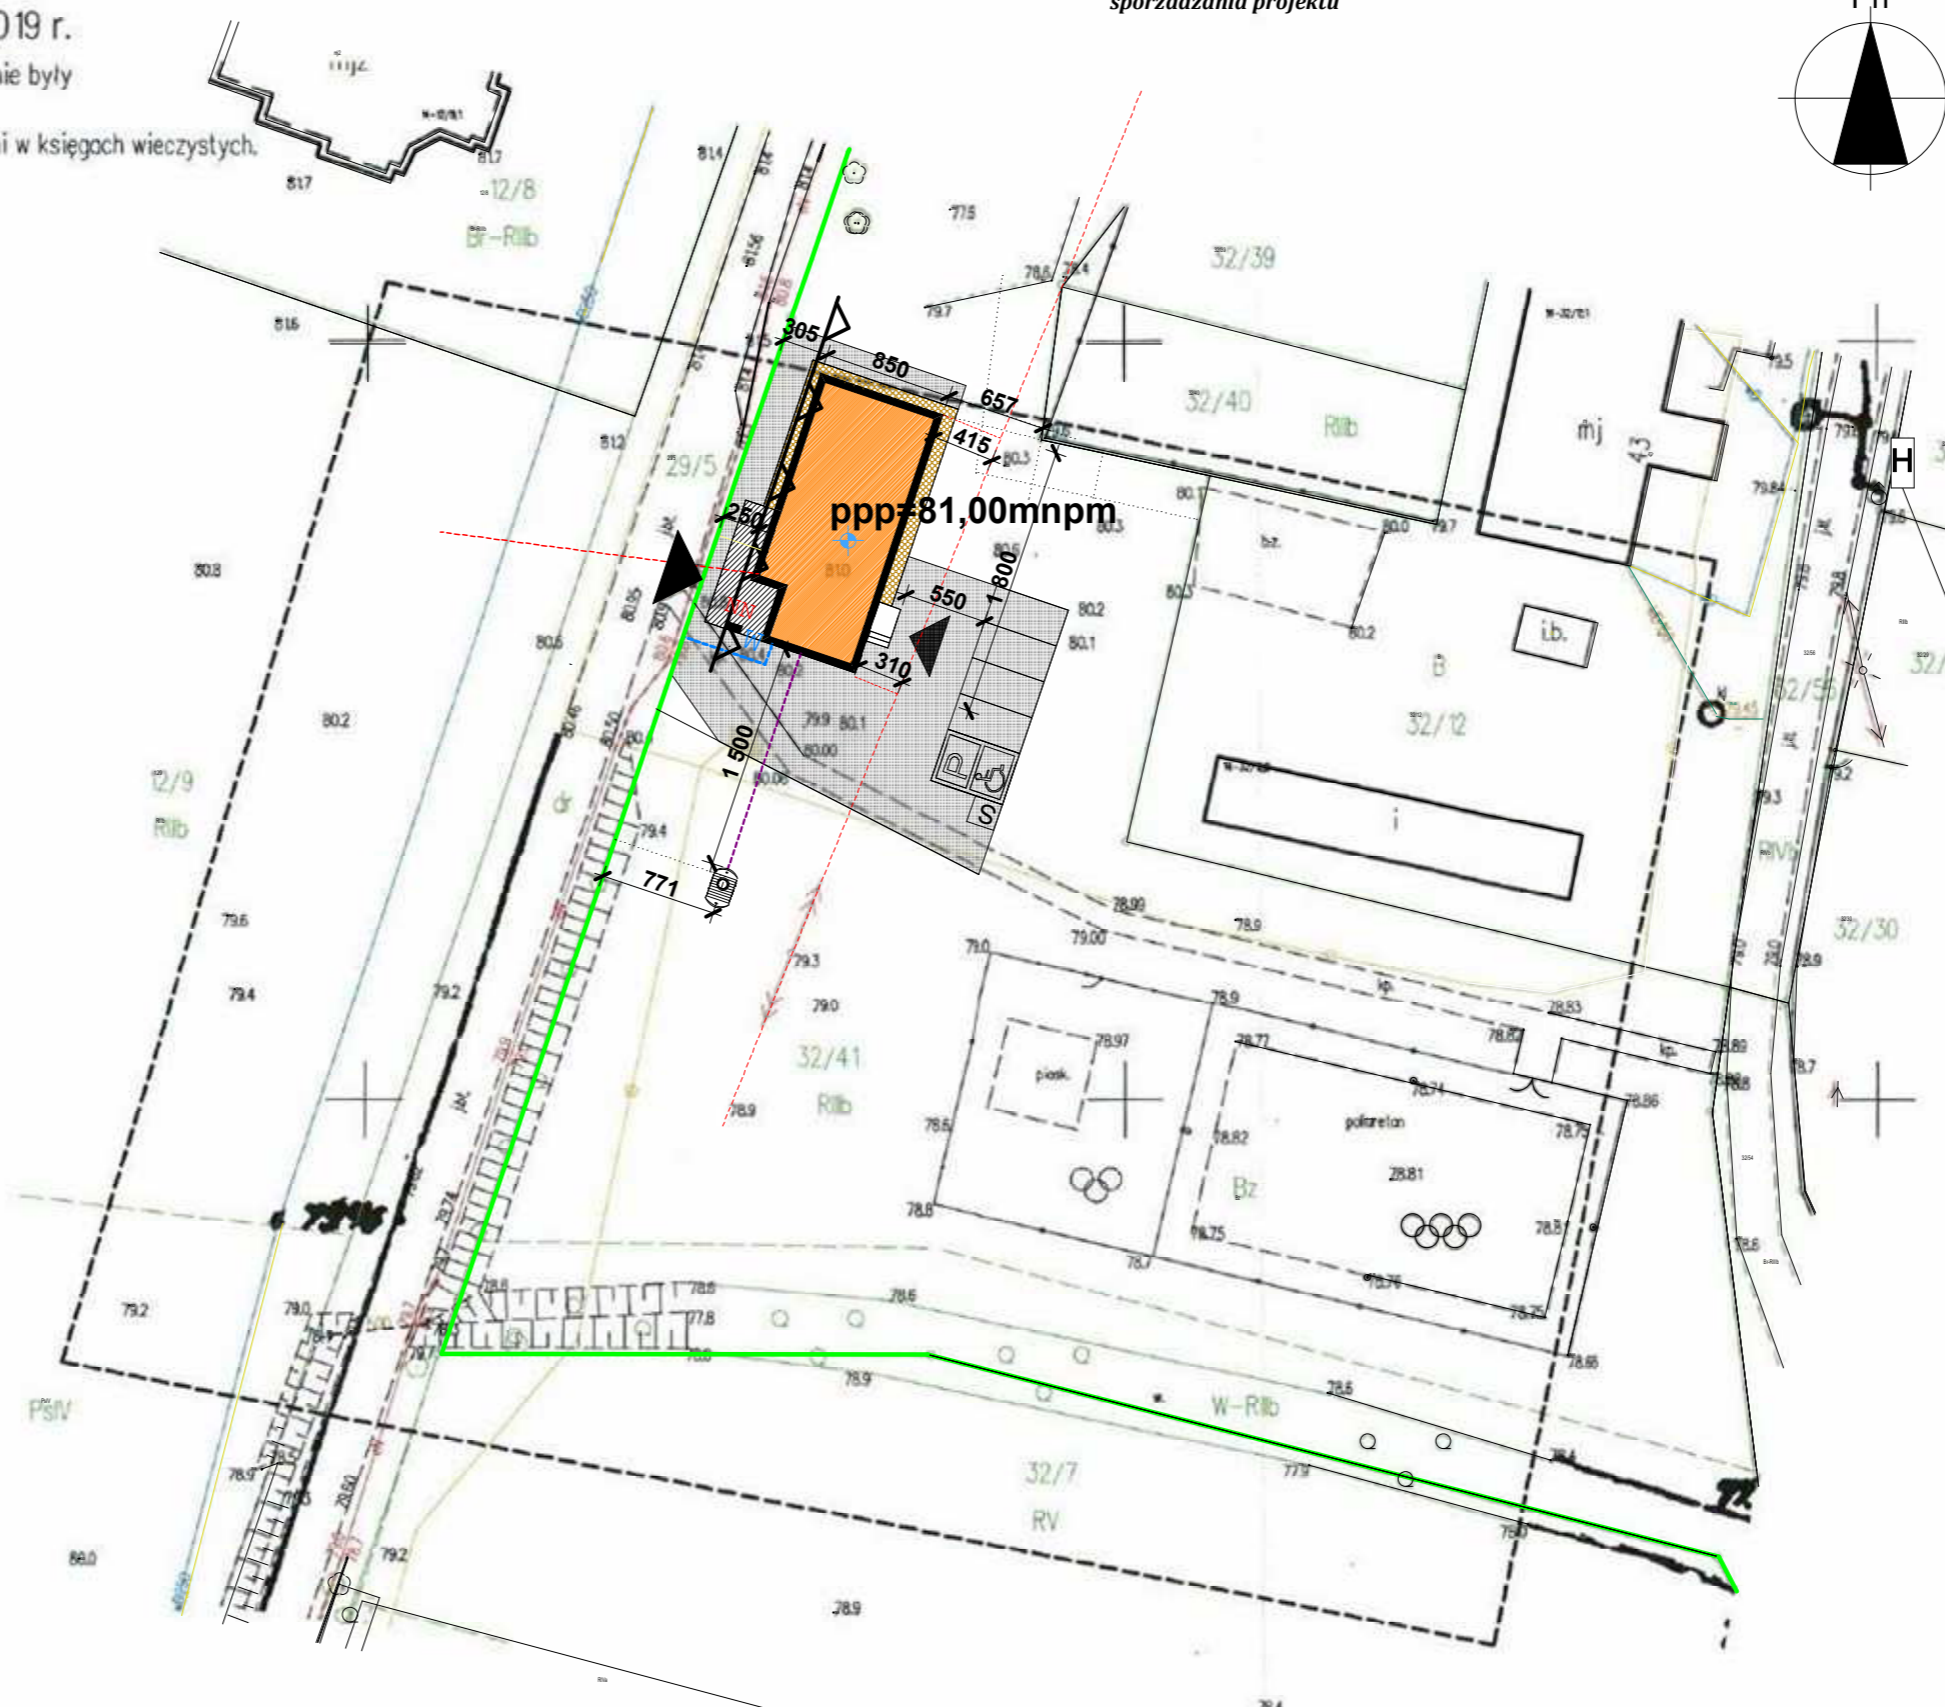

Legenda:

	teren inwestycji - działka nr 32/41
	nieprzekraczalna linia zabudowy
	projektowany budynek świetlicy
	główne wejście do budynku
	wejście do budynku od strony zaplecza
	główny wjazd na działkę
	napowietrzna linia energetyczna średniego napięcia
	tarasy, podesty
	opaska (gruby żwir lub kamień) wokół budynku o szer. 80cm zakończona krawężnikiem betonowym
wewnętrzne instalacje: odrębnym opracowaniem administracyjnym	
	W wodna
	NN elektryczna
	kanalizacja
	szambo betonowe o pojemności do 10m ³
	śmietnik
	tereny biologicznie czynne
	projektowane nasadzenia
	projektowane tereny utwardzone - komunikacja wewnętrzna
	projektowane miejsca postojowe 500x250
	projektowane miejsca postojowe dla osoby niepełnosprawnej 500x360

istniejący hydrant w odległości około 60m od projektowanego budynku

BIURO PROJEKTOWE
 Joanna Adamska

Inwestor		
GMINA WŁOCŁAWEK 87 - 800 WŁOCŁAWEK UL. KRÓLEWIECKA 7		
Projekt budowlany		
Temat BUDOWA ŚWIETLICY WIEJSKIEJ W DĘBICACH		
Adres obiektu: 87 - 853 DĘBICE DZ. NR 32/41, OBRĘB 0014 LUDWINOWO		
Projektant	Nr uprawnień	Podpis
MGR INŻ. ARCH. JOANNA ADAMSKA SPECJALNOŚĆ: ARCHITEKTONICZNA DO PROJEKTOWANIA BEZ OGRANICZEŃ	KPOKK IA 59/2009	
Projektant sprawdzający:	Nr uprawnień	Podpis
MGR INŻ. ARCH. Bartłomiej Babiński	KPOKK IA 18/2005	
projekt zagospodarowania terenu		
Data	Skala 1:500	
Branża	ARCHITEKTURA	
Nr rysunku	2	
	Stadium	PROJEKT BUDOWLANY ZAMIENNY