


PROJEKT ZAGOSPODAROWANIA TERENU skala 1:1000

MAPA DO CELÓW PROJEKTOWYCH
 Nr ewid. zpt: 66-40.1061.2022
 Jednostka ewidencyjna: Spółno Kraj 041.302_4
 Dopuszczalny: Spółno Kraj 0005

Skala mapy 1:500
 Atlas mapy: 6.200.17.06.44, 6.200.17.07.3.3
 6.200.17.11.22, 6.200.17.12.1.1
 Geodezyjny akt. wyodrębnienia: 2009/18 Pt-EWr2007-WH
 Ograniczenie obszaru akwizycyjnej mapy
 Data opracowania mapy 05.12.2022 r.

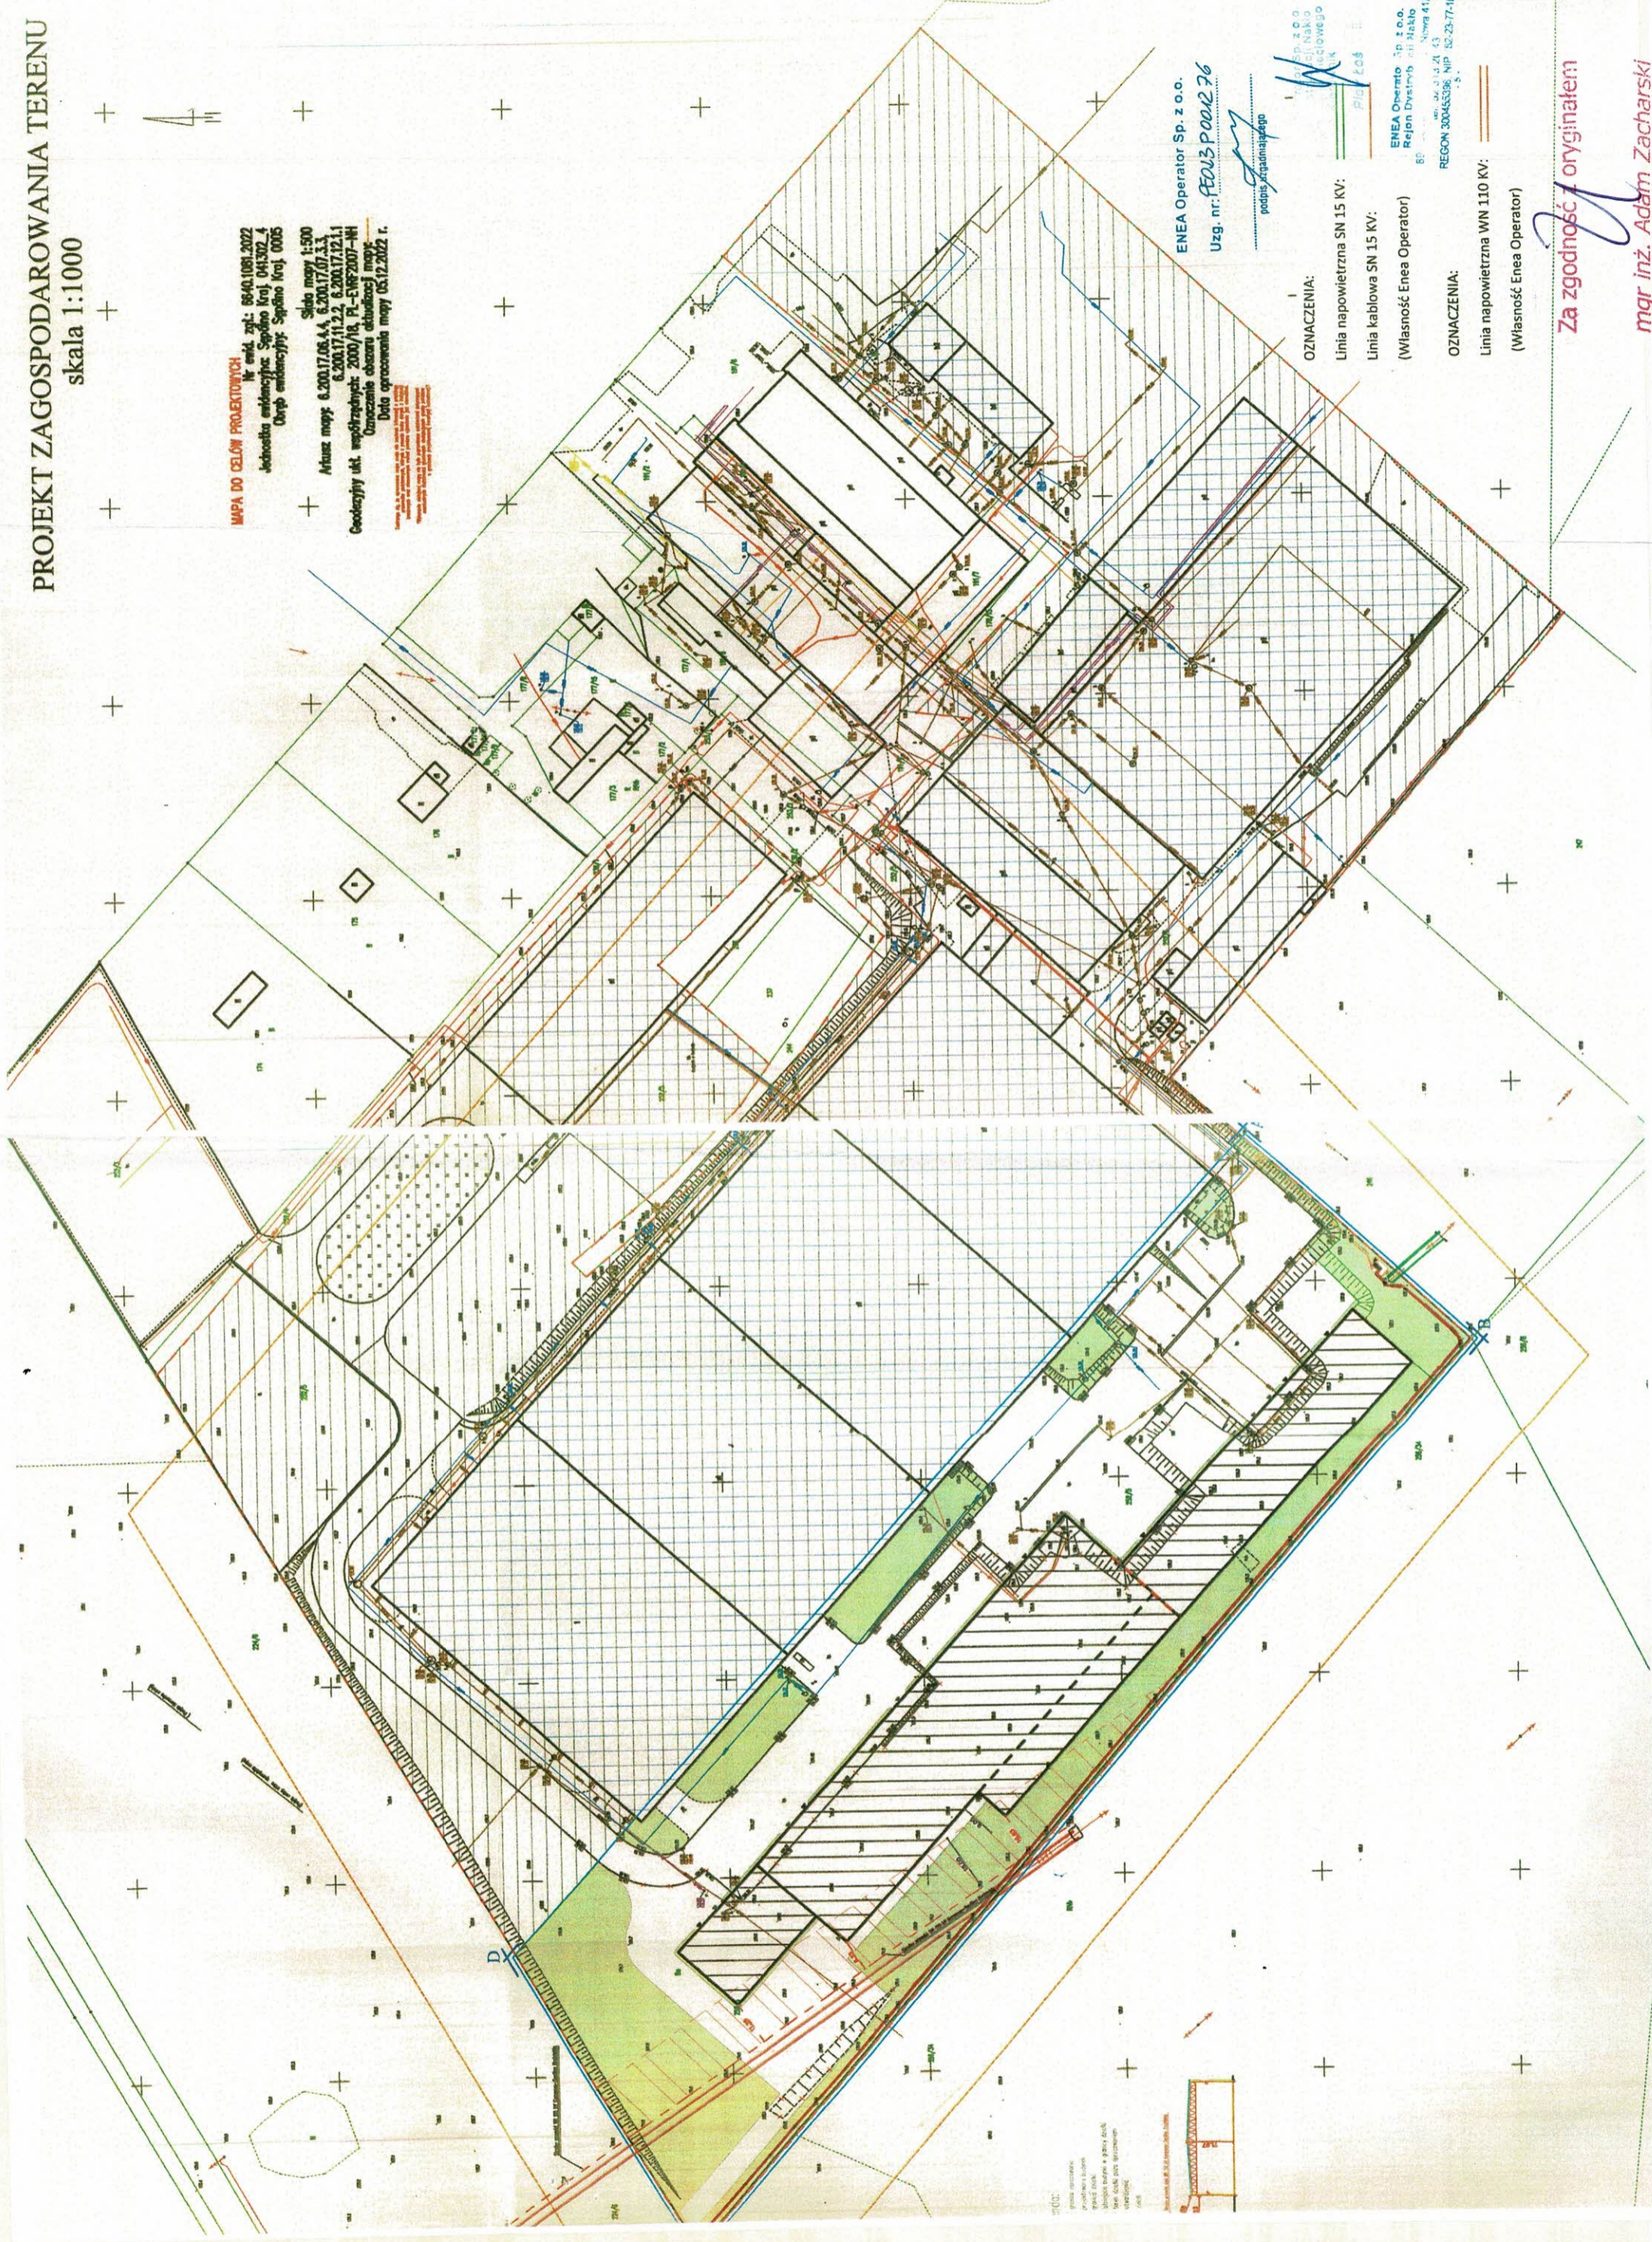

ENECA Operator Sp. z o.o.
 Uzg. nr: FE03 P0012 76
 podpis: [Signature]

Sp. z o.o.
 [Signature]
 [Signature]

ENECA Operator Sp. z o.o.
 Rejon Dystryktu [Signature]
 REGON 30045336 NIP: 62-23-77-160

- OZNACZENIA:**
- Linia napowietrzna SN 15 KV:
 - Linia kablowa SN 15 KV:
 - (Własność Enea Operator)
- OZNACZENIA:**
- Linia napowietrzna WN 110 KV:
 - (Własność Enea Operator)

Za zgodność z oryginałem
 mgr inż. Adam Zacharski