
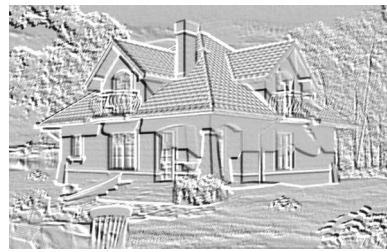


RZUT PARTERU - SKALA 1:100

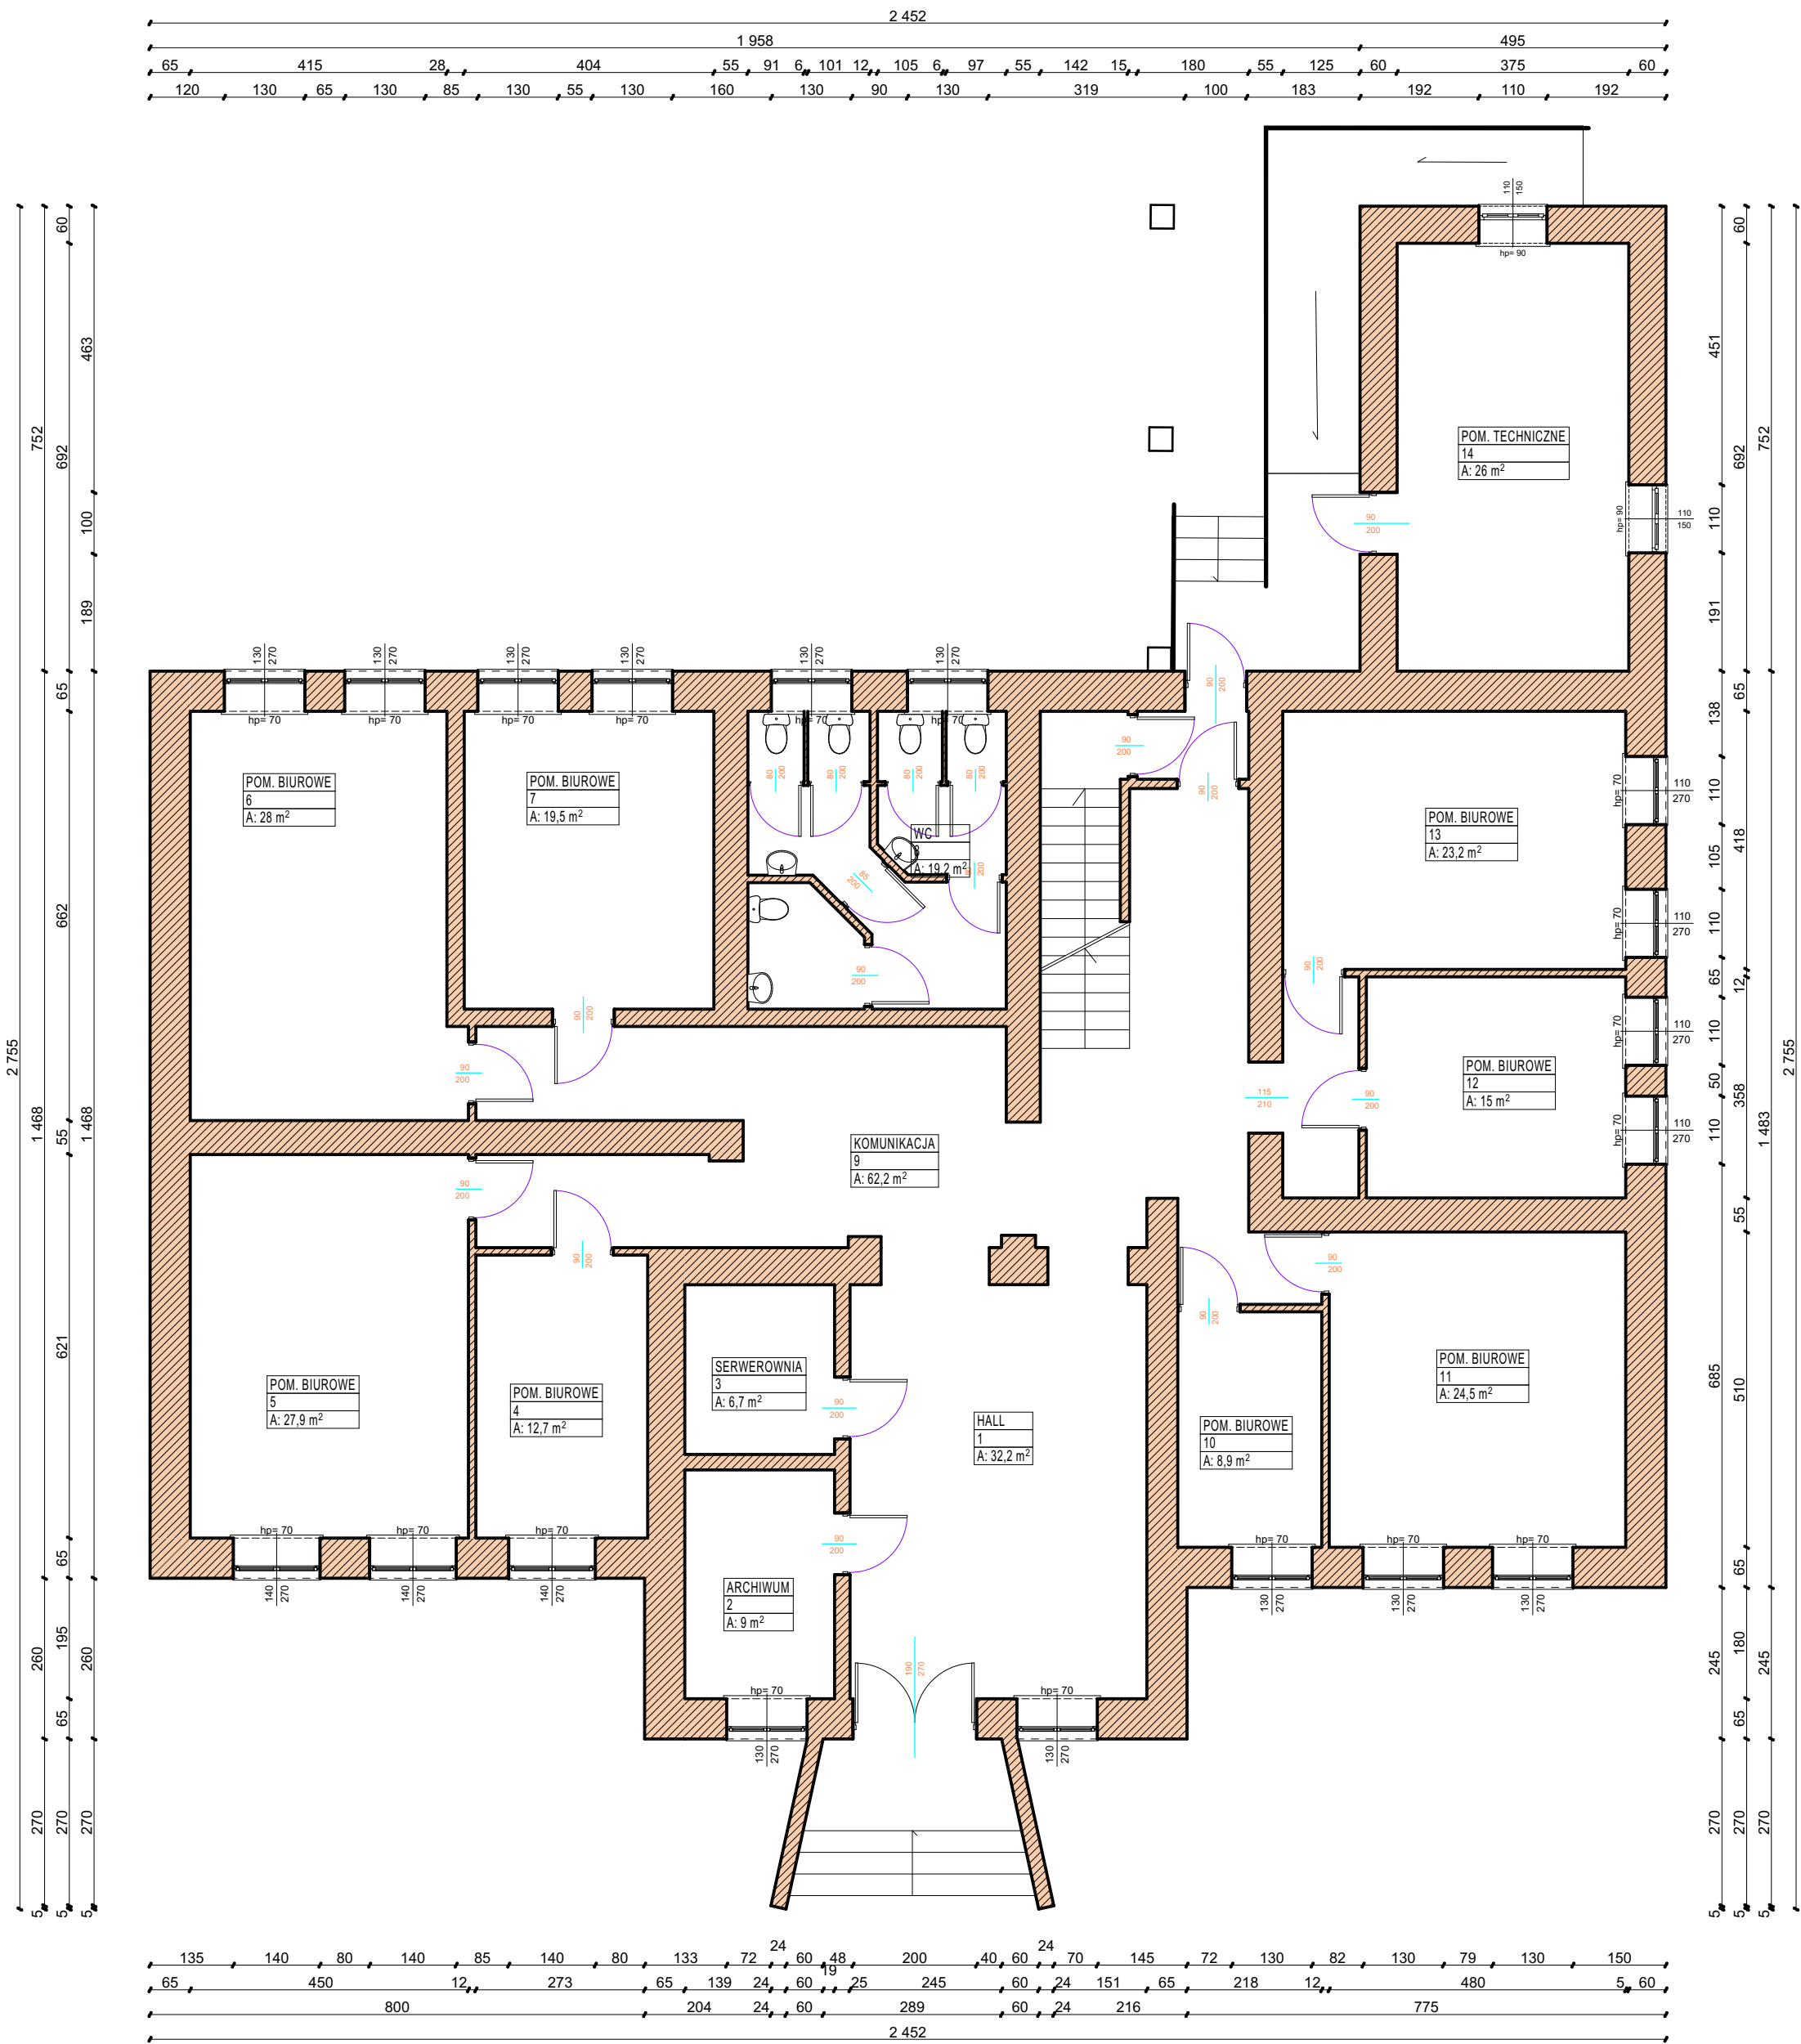

**BIURO USŁUG PROJEKTOWYCH I
OBSŁUGI INWESTYCYJNEJ
Jan Hara**

Ulica: Rynek nr 38
Miasto: Rudnik nad Sanem
Województwo: Podkarpackie
Kod pocztowy: 37-420

Tytuł projektu:
**Remont elewacji budynku Urzędu Miasta i
Gminy Ulanów wraz z izolacją pionową i
poziomą fundamentów, zlokalizowanego
na działce nr 240 i 241 położonych w
Ulanowie przy ul. Rynek.**

Inwestor: Gmina i Miasto Ulanów
ul. Rynek 5; 37-410 Ulanów

Nazwa rysunku:
Rzut parteru (1)

Status Rysunku:
Projekt techniczny.

Projektant:
Jan Hara

Podpis:

71/Tbg/88 do projektowania w specjalności
konstrukcyjno - budowlanej

Skala projektu:
1:100

ID Arkusza

PT.1.1

Data opracowania:

styczeń 2023 r.