


Samodzielny Publiczny Zakład Opieki Zdrowotnej
ul. Mossego 17
62-065 Grodzisk Wielkopolski

Zaprojektowano na podstawie ustawy z dnia 14 marca 1985 r. o Państwowej Inspekcji Sanitarnej (Dz.U. z 2015 r., poz. 1412) nr DN-VS 8012.241.2018 z dnia 2010-03-27

Inspektor Państwowej Inspekcji Sanitarnej
 Inspektor Sanitarny

dr Jadwiga Kuczma-Napierata
 Specjalista epidemiolog

KYIARZ

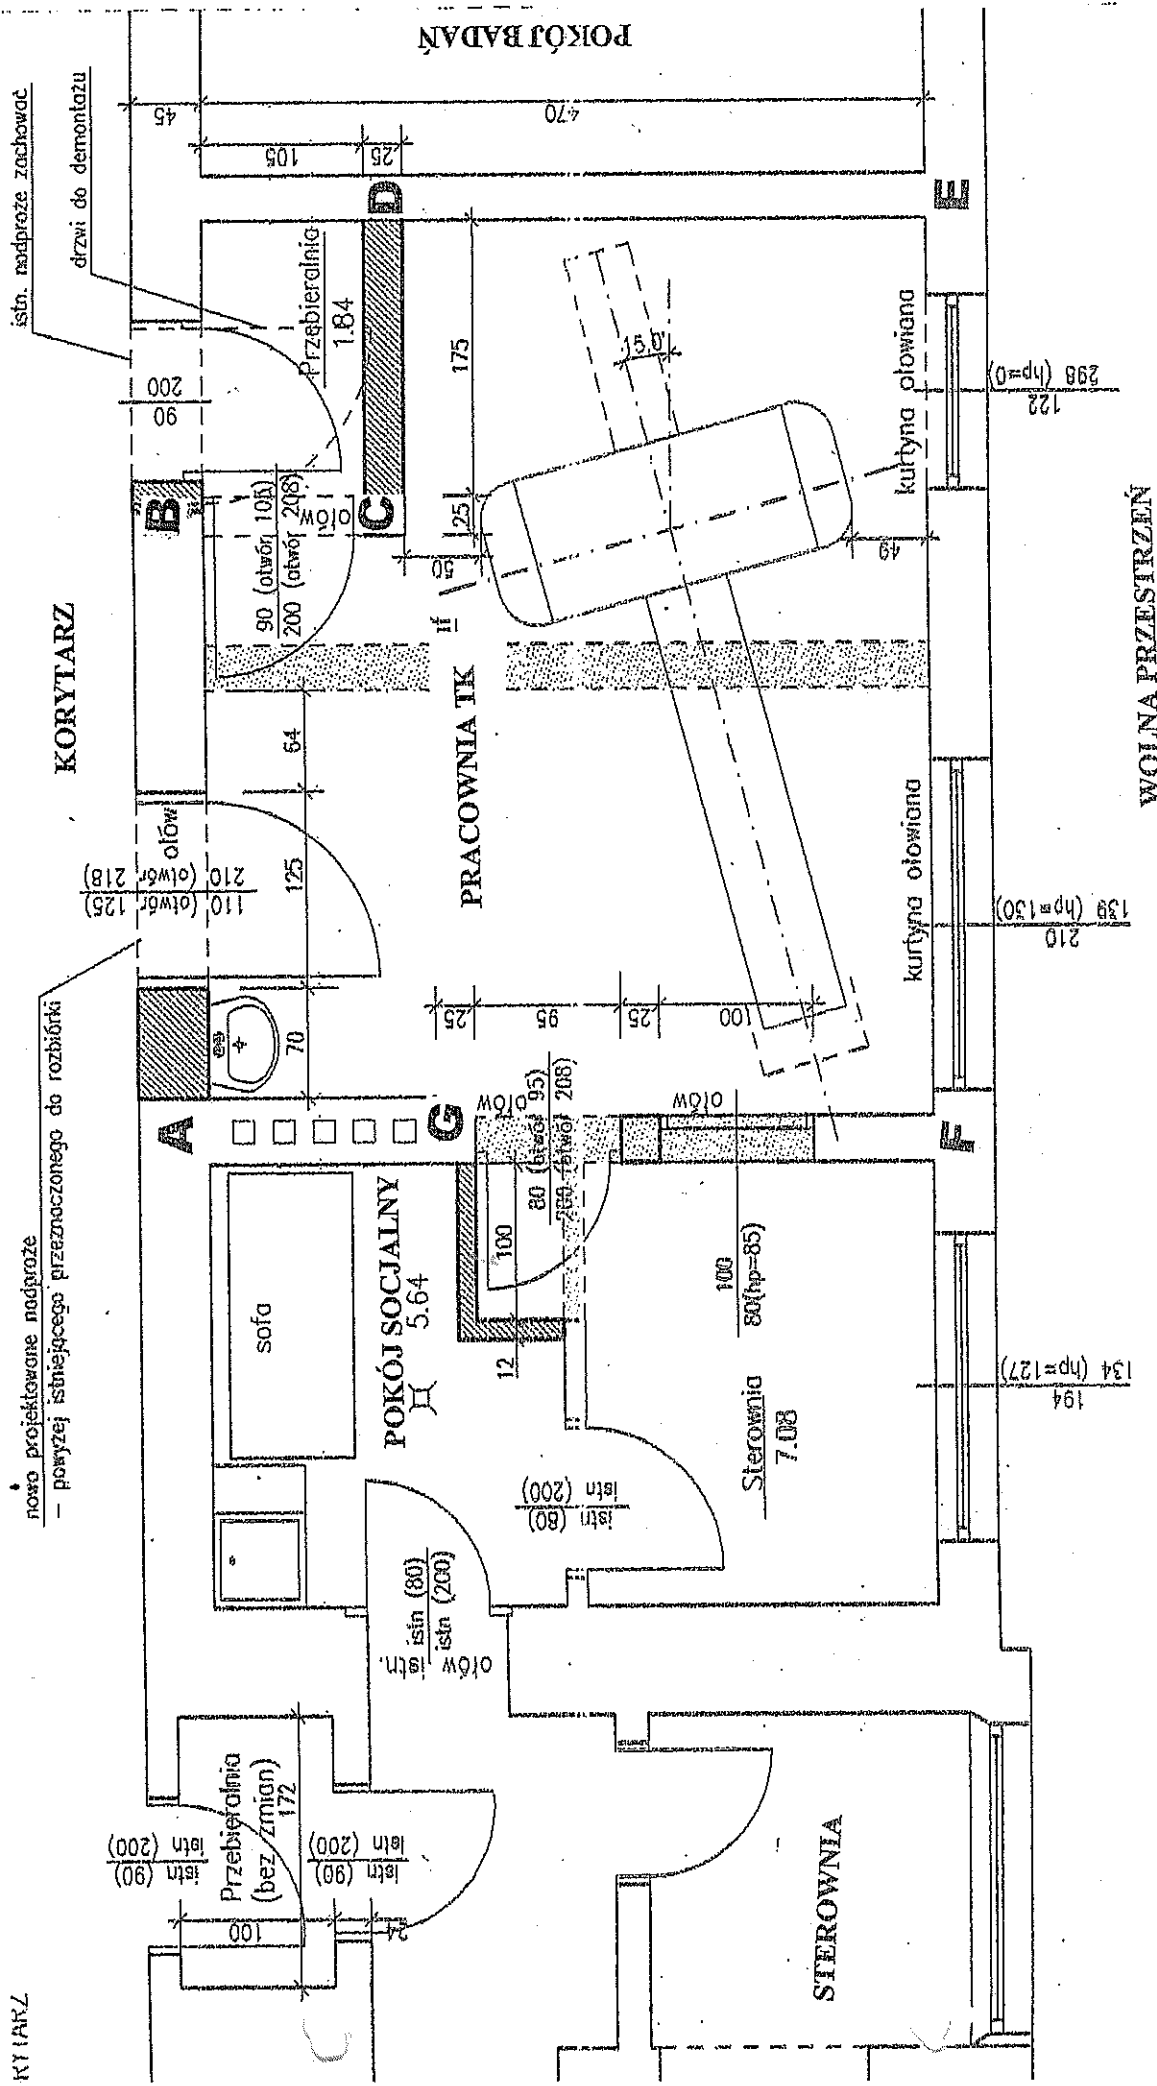

ZESTAWIENIE GRUBOŚCI OSŁON
 odczyt dla U = 150 kV (wg. PN - 86/J - 80001)
 Grubość podana w mm

Miejsce osłanianie	Wymagana grubość osłony z ołowiu (mm)	Istniejąca grubość osłony (mm)
AB	1,2	420 mm cegła pełna + 30 mm tynk cementowo-wapienny. Drzwi należy zabezpieczyć blachą ołowianą o Pb = 1,5 mm
BC, CD	1,7	220 mm cegła pełna + 30 mm tynk cementowo-wapienny. Drzwi należy zabezpieczyć blachą ołowianą o Pb = 2,0 mm.
DE	2,4	250 mm cegła pełna + 30 mm tynk cementowo-wapienny.
EF	1,8	420 mm cegła pełna + 30 mm tynk cementowo-wapienny. Okna zabezpieczyć blachą ołowianą o Pb = 2,0 mm.
FG	0,8	420 mm cegła pełna + 30 mm tynk cementowo-wapienny. Okienko należy zabezpieczyć szkłem ołowianym o Pb = 1,0 mm. Drzwi należy zabezpieczyć blachą ołowianą o Pb = 1,0 mm.
GA	1,7	420 mm cegła pełna + 30 mm tynk cementowo-wapienny.
Strop	2,2	Strop należy zabezpieczyć blachą ołowianą o Pb = 2,5 mm.
Posadzka	1,5	200 mm beton.

Samodzielny Publiczny Zakład Opieki Zdrowotnej
 ul. Mossego 17
 62-065 Grodzisk Wielkopolski

SKALA
 1 : 50
 RYS.1

RZUT PARTERU
 Rozmieszczenie tomografu komputerowego
 Brilliance CT firmy Philips

INSPEKTOR
 OCHRONY RADIOLÓGICZNEJ
 Upr. PPA 55-813; Upr. GIS
Jadwiga Kuczyńska

12