


POŻARÓW 4

RZUT PIWNIC

PROJ. KANAŁ WENTYLACYJNY
Z BLACHY STALOWEJ-OCYNKOWANEJ DN200
SPROWADZONY 30CM NAD POSADZKĄ

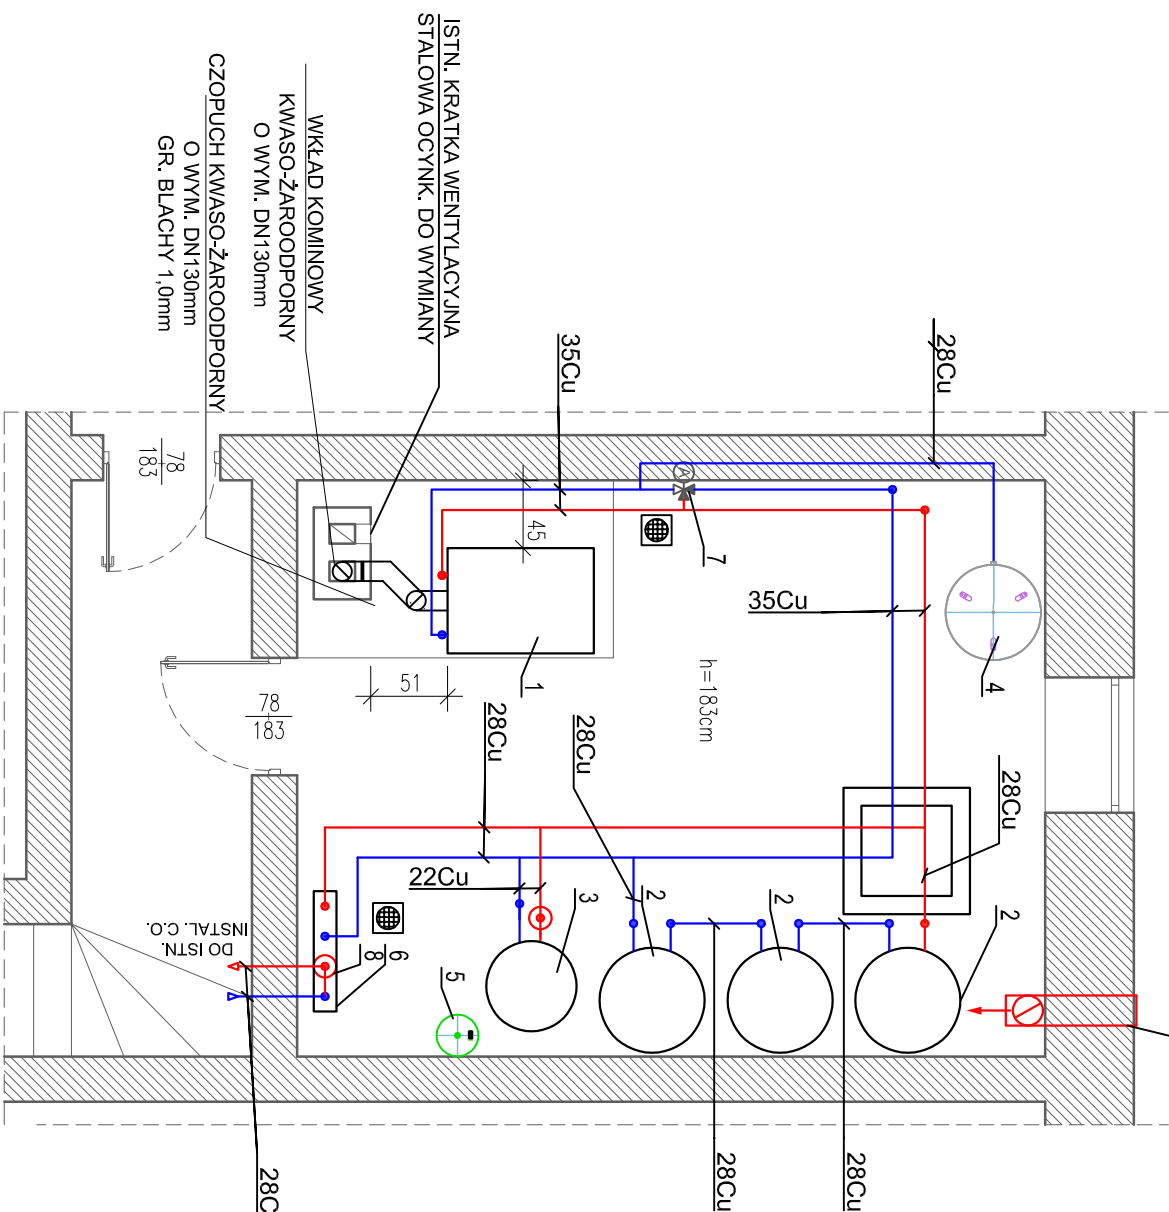

- LEGENDA:
- 1- Kocioł o mocy 23 kW opalany drewnem o wym. 70x97, 1x123cm
 - 2- Zasobnikowy akumulator wody grzewczej z izolacją ciepłą o poj. 400 dm³
 - 3- Podgrzewacz cwu o pojemności 200dm³ z grzałką elektr.
 - 4- Przeponowe naczynie wzbiorcze o pojemności 200dm³
 - 5- Przeponowe naczynie wzbiorcze o pojemności 18 dm³
 - 6- Rozdzielacz do kotła i instalacji dn 50mm
 - 7- Układ mieszający z pompą elektroniczną
 - 8- Pompa instalacji c.o. + zawór trójdrogowy

UWAGA:

- WKŁAD KOMINOWY ZAMONTOWAĆ PO WYCZYSZCZENIU ISTN. KOMINA SPALINOWEGO.
- WKŁAD UZBROIĆ W WYCZYSTKĘ I ODSKRAPLACZ.
- NA ZWIĘCZENIU KOMINA ZAMONTOWAĆ PŁYTĘ PRZELOTOWĄ + DASZEK

Inwestor: nazwa, adres: NADLEŚNICTWO KRZYSTKOWICE UL. LEŚNA 1 66-010 NOWOGRÓD BOBRZAŃSKI		Nr rysunku S1
Rodzaj inwestycji: WYMIANA KOTŁA C.O. NA KOCIOŁ NA ZGAZOWANIE DREWNA W BUDYNKU MIESZKALNYM W M.POŻARÓW 4 NR INW. 110/65		Skala 1:50
Tytuł rysunku: RZUT PIWNIC- TECHNOLOGIA KOTŁOWNI - INSTALACJE GRZEWOCZE- INSTALACJA SPALINOWA -WENTYLACJA NAWIEWNO-WYWIEWNA		Data: 05.2024
PROJEKTANT BRANŻY SANITARNEJ mgr inż. Wiekiera Radosław		PODPIS <i>Wiekiera</i>
UPRAWNIENIA LBS/0079/POOS/10		