


LĄKOWA 1

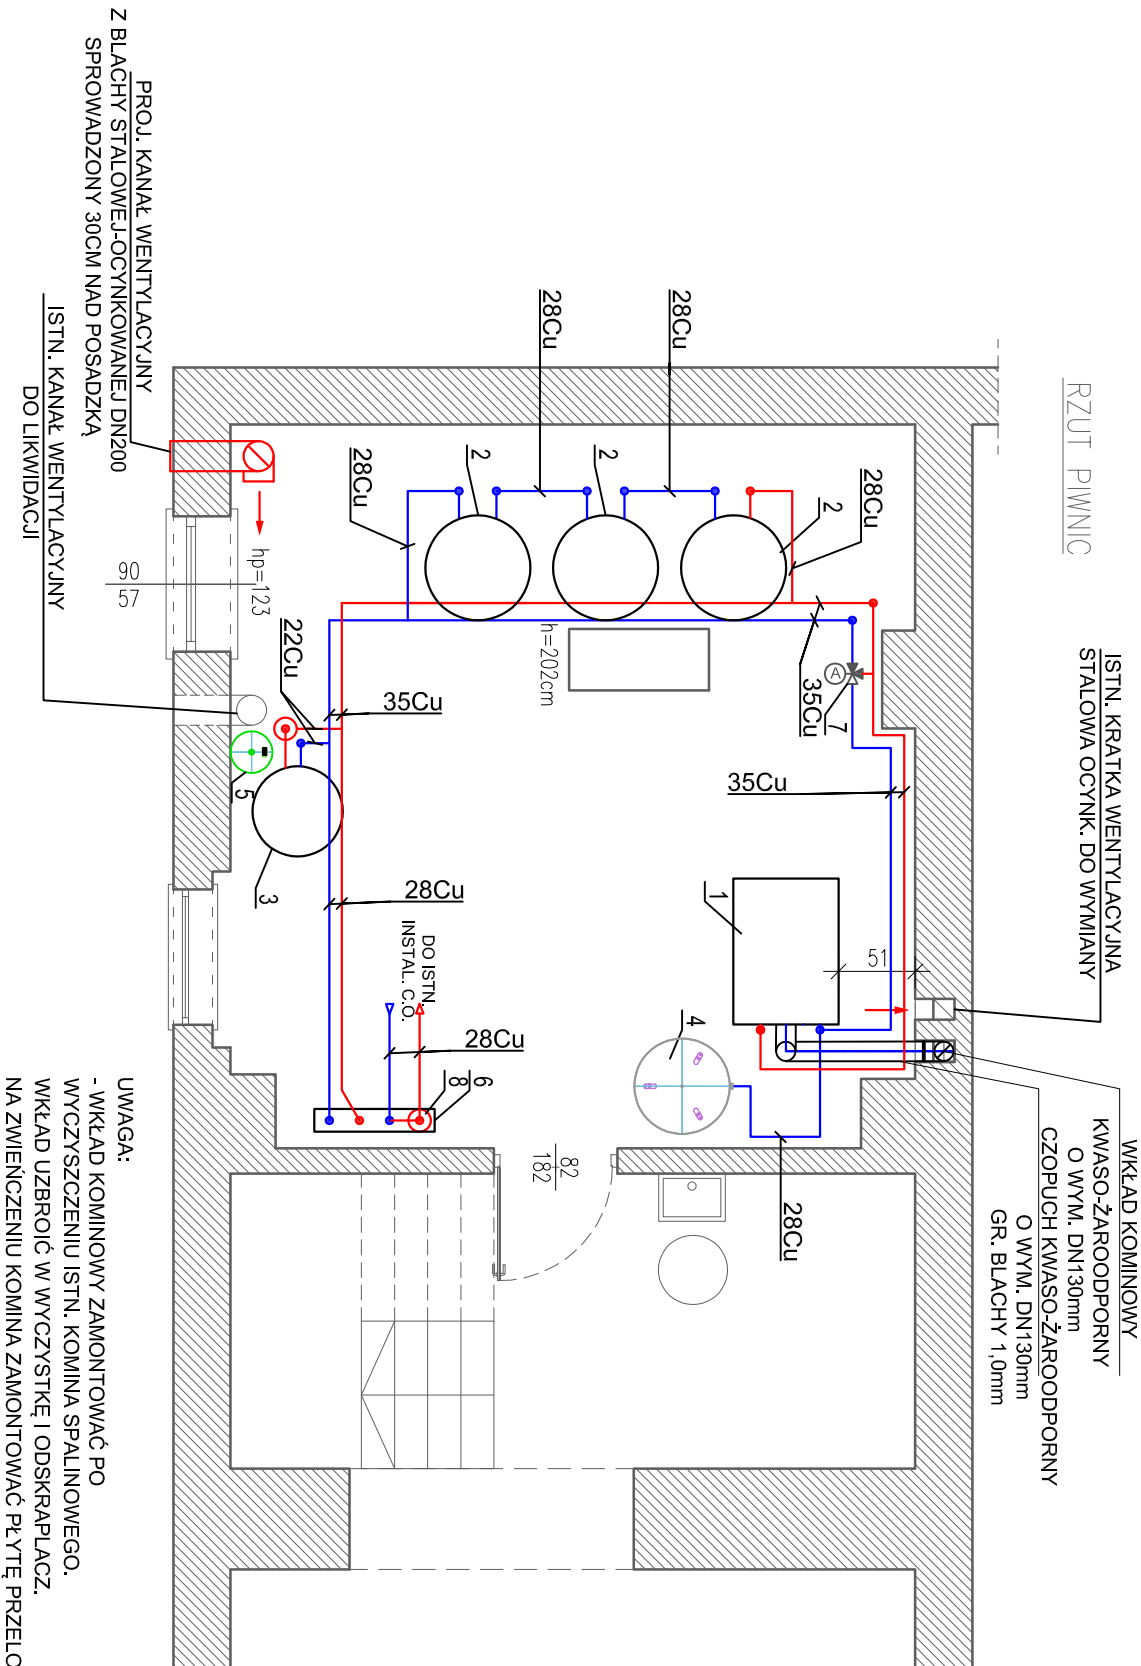

- LEGENDA:
- Kocioł o mocy 23 kW opalany drewnem o wym. 70x97, 1x123cm
 - Zasobnikowy akumulator wody grzewczej z izolacją cieplną o poj. 400 dm³
 - Podgrzewacz cwu o pojemności 200dm³ z grzałką elektr.
 - Przeponowe naczynie wzbiorcze o pojemności 200dm³
 - Przeponowe naczynie wzbiorcze o pojemności 18 dm³
 - Rozdzielacz do kotła i instalacji dn 50mm
 - Układ mieszający z pompą elektroniczną
 - Pompa instalacji c.o. + zawór trójdrogowy

UWAGA:
- WKŁAD KOMINOWY ZAMONTOWAĆ PO
WYCZYSZCZENIU ISTN. KOMINA SPALINOWEGO.
WKŁAD UZBROIĆ W WYCZYSTKĘ I ODSKRAPLACZ.
NA ZWIĘCZENIU KOMINA ZAMONTOWAĆ PŁYTĘ PRZELOTOWĄ + DASZEK

Inwestor: nazwa, adres: NADLEŚNICTWO KRZYSTKOWICE UL. LEŚNA 1 66-010 NOWOGRÓD BOBRZAŃSKI		Nr rysunku S1
Rodzaj inwestycji: WYMIANA KOTŁA C.O. NA KOCIOŁ NA ZGAZOWANIE DREWNA W BUDYNKU MIESZKALNYM W M.NOWOGRÓD BOBRZAŃSKI UL. ŁĄKOWA 1 NR INW. 110/4		Skala 1:50
Tytuł rysunku: RZUT PIWNIC- TECHNOLOGIA KOTŁOWNI - INSTALACJE GRZEWOCZE- INSTALACJA SPALINOWA - WENTYLACJA NAWIEWNO-WYWIEWNA		Data: 05.2024
PROJEKTANT BRANŻY SANITARNEJ mgr inż. Wiekiera Radosław		PODPIS <i>Wiekiera</i>
UPRAWNIENIA LBS/0079/POOS/10		